




DOORSNEDES 1:10

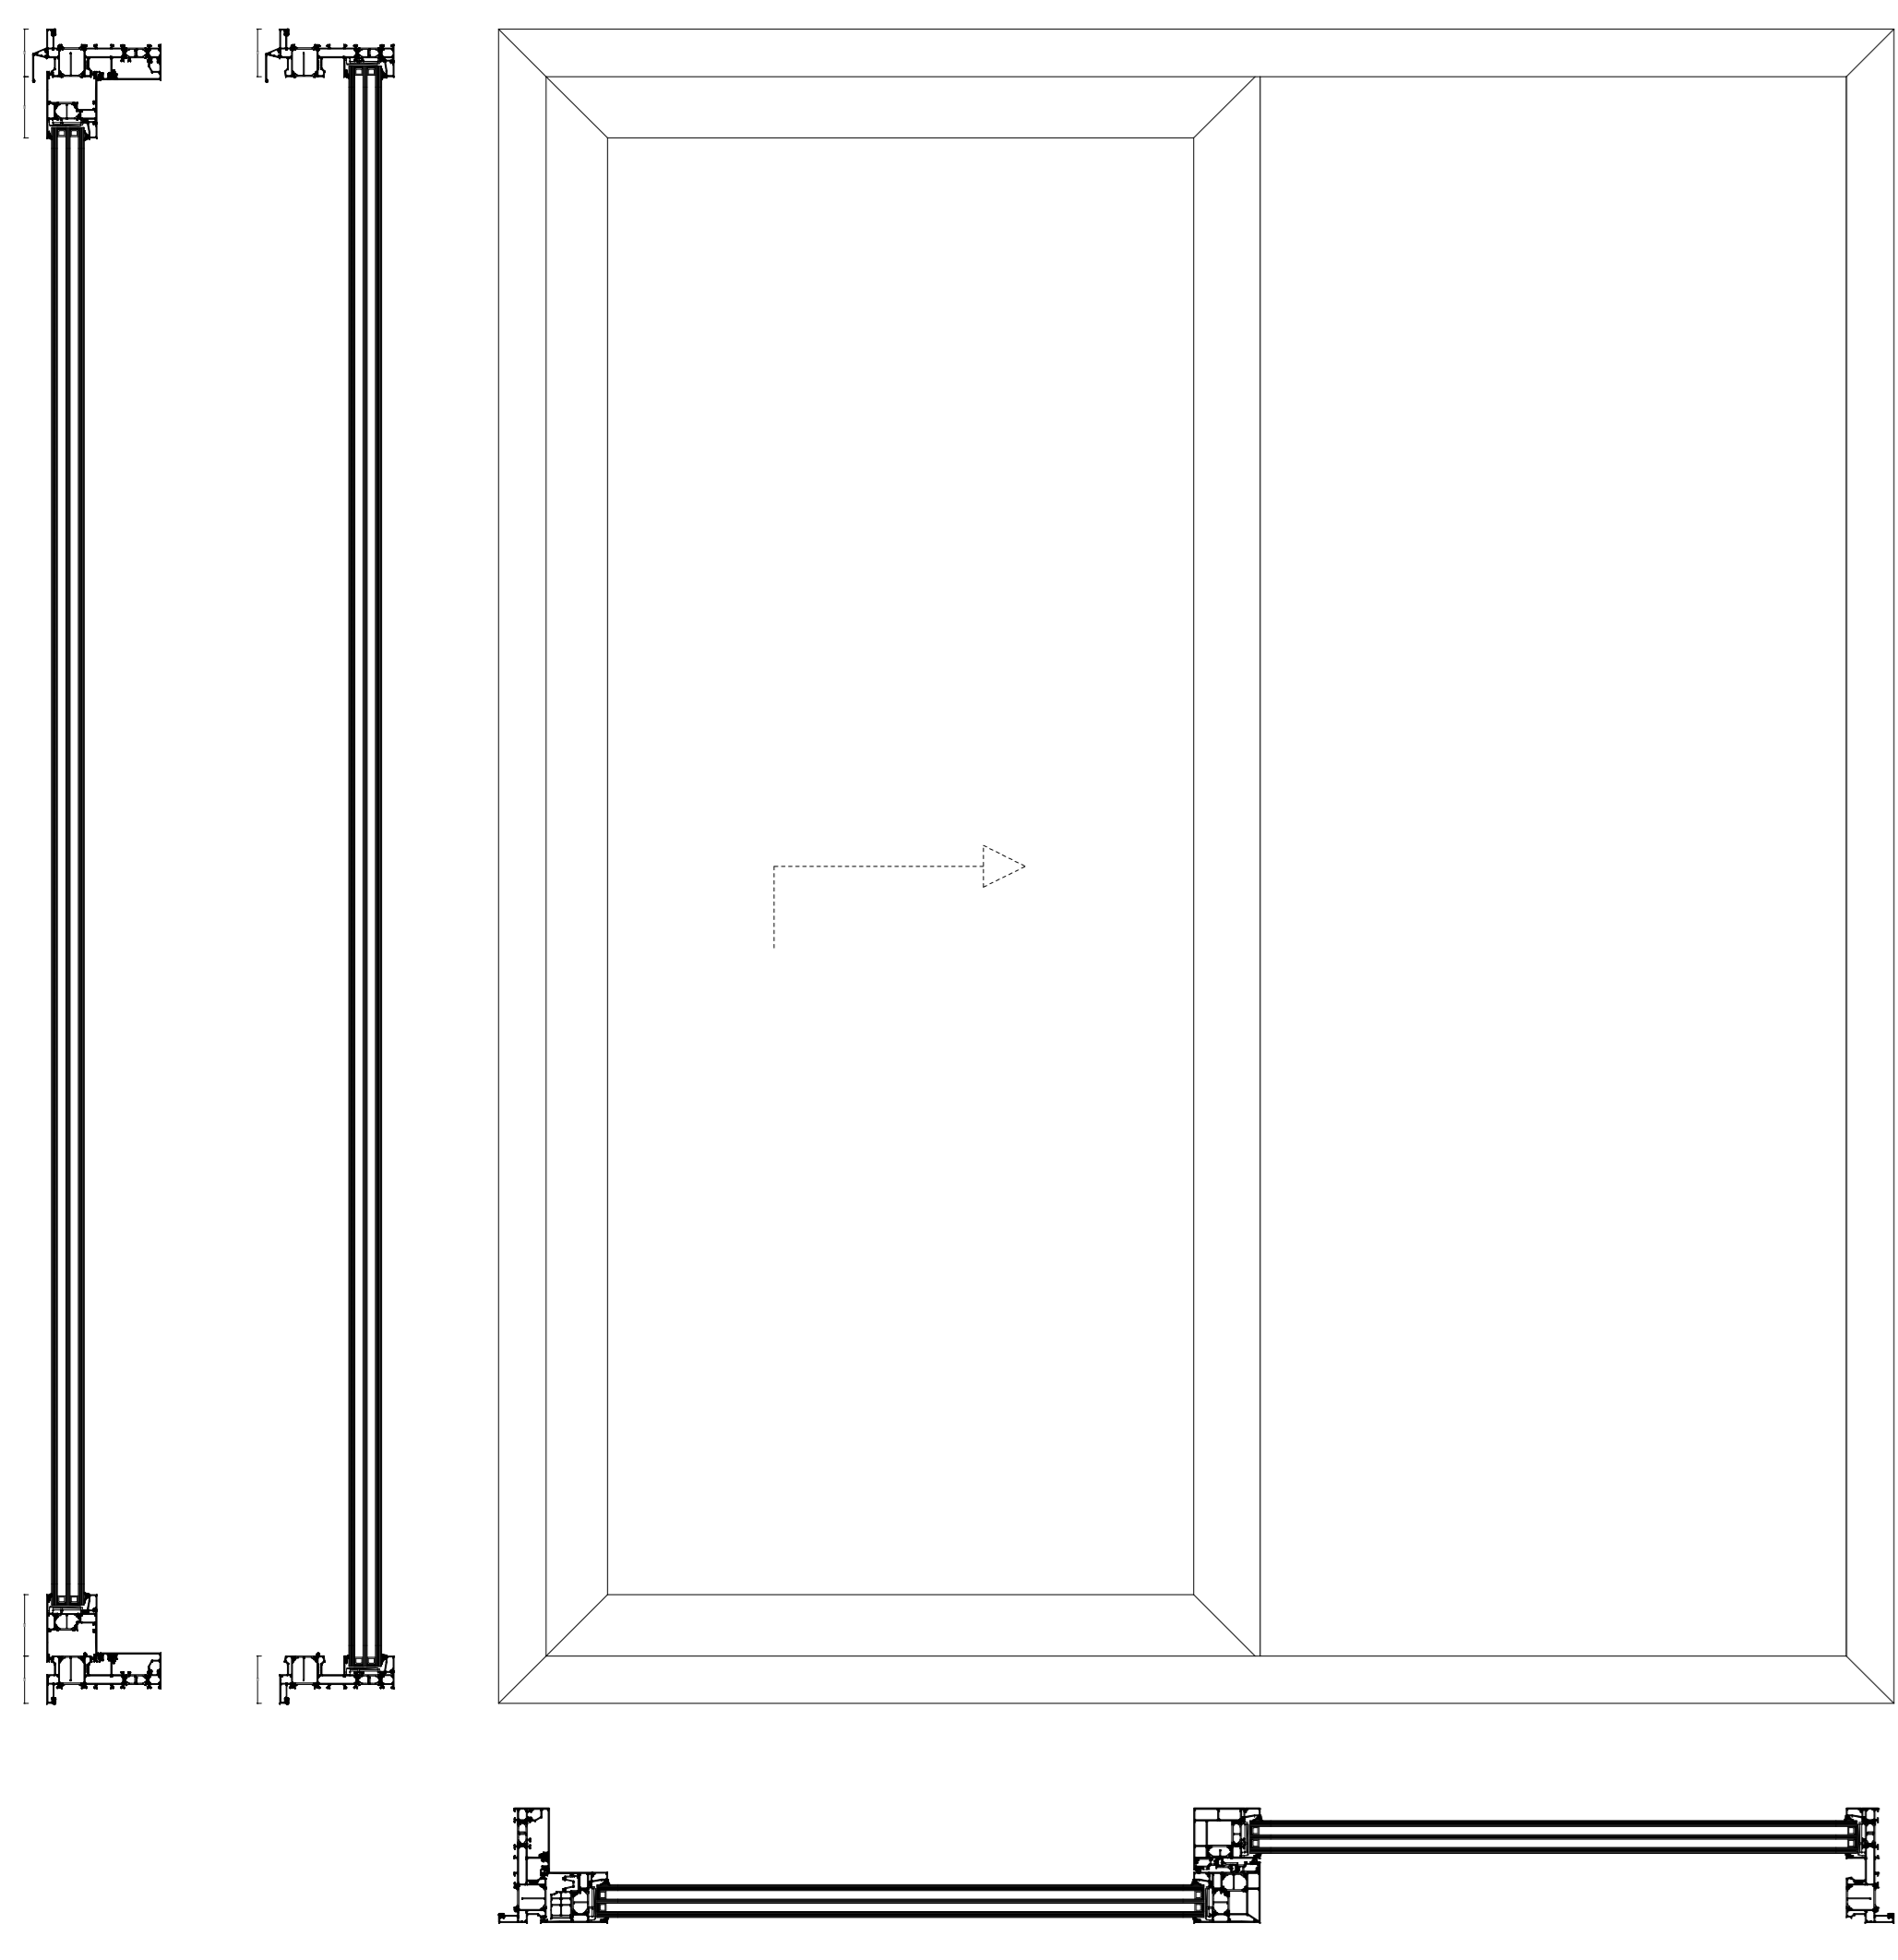

ENKELE HEF-SCHUIFDEUR

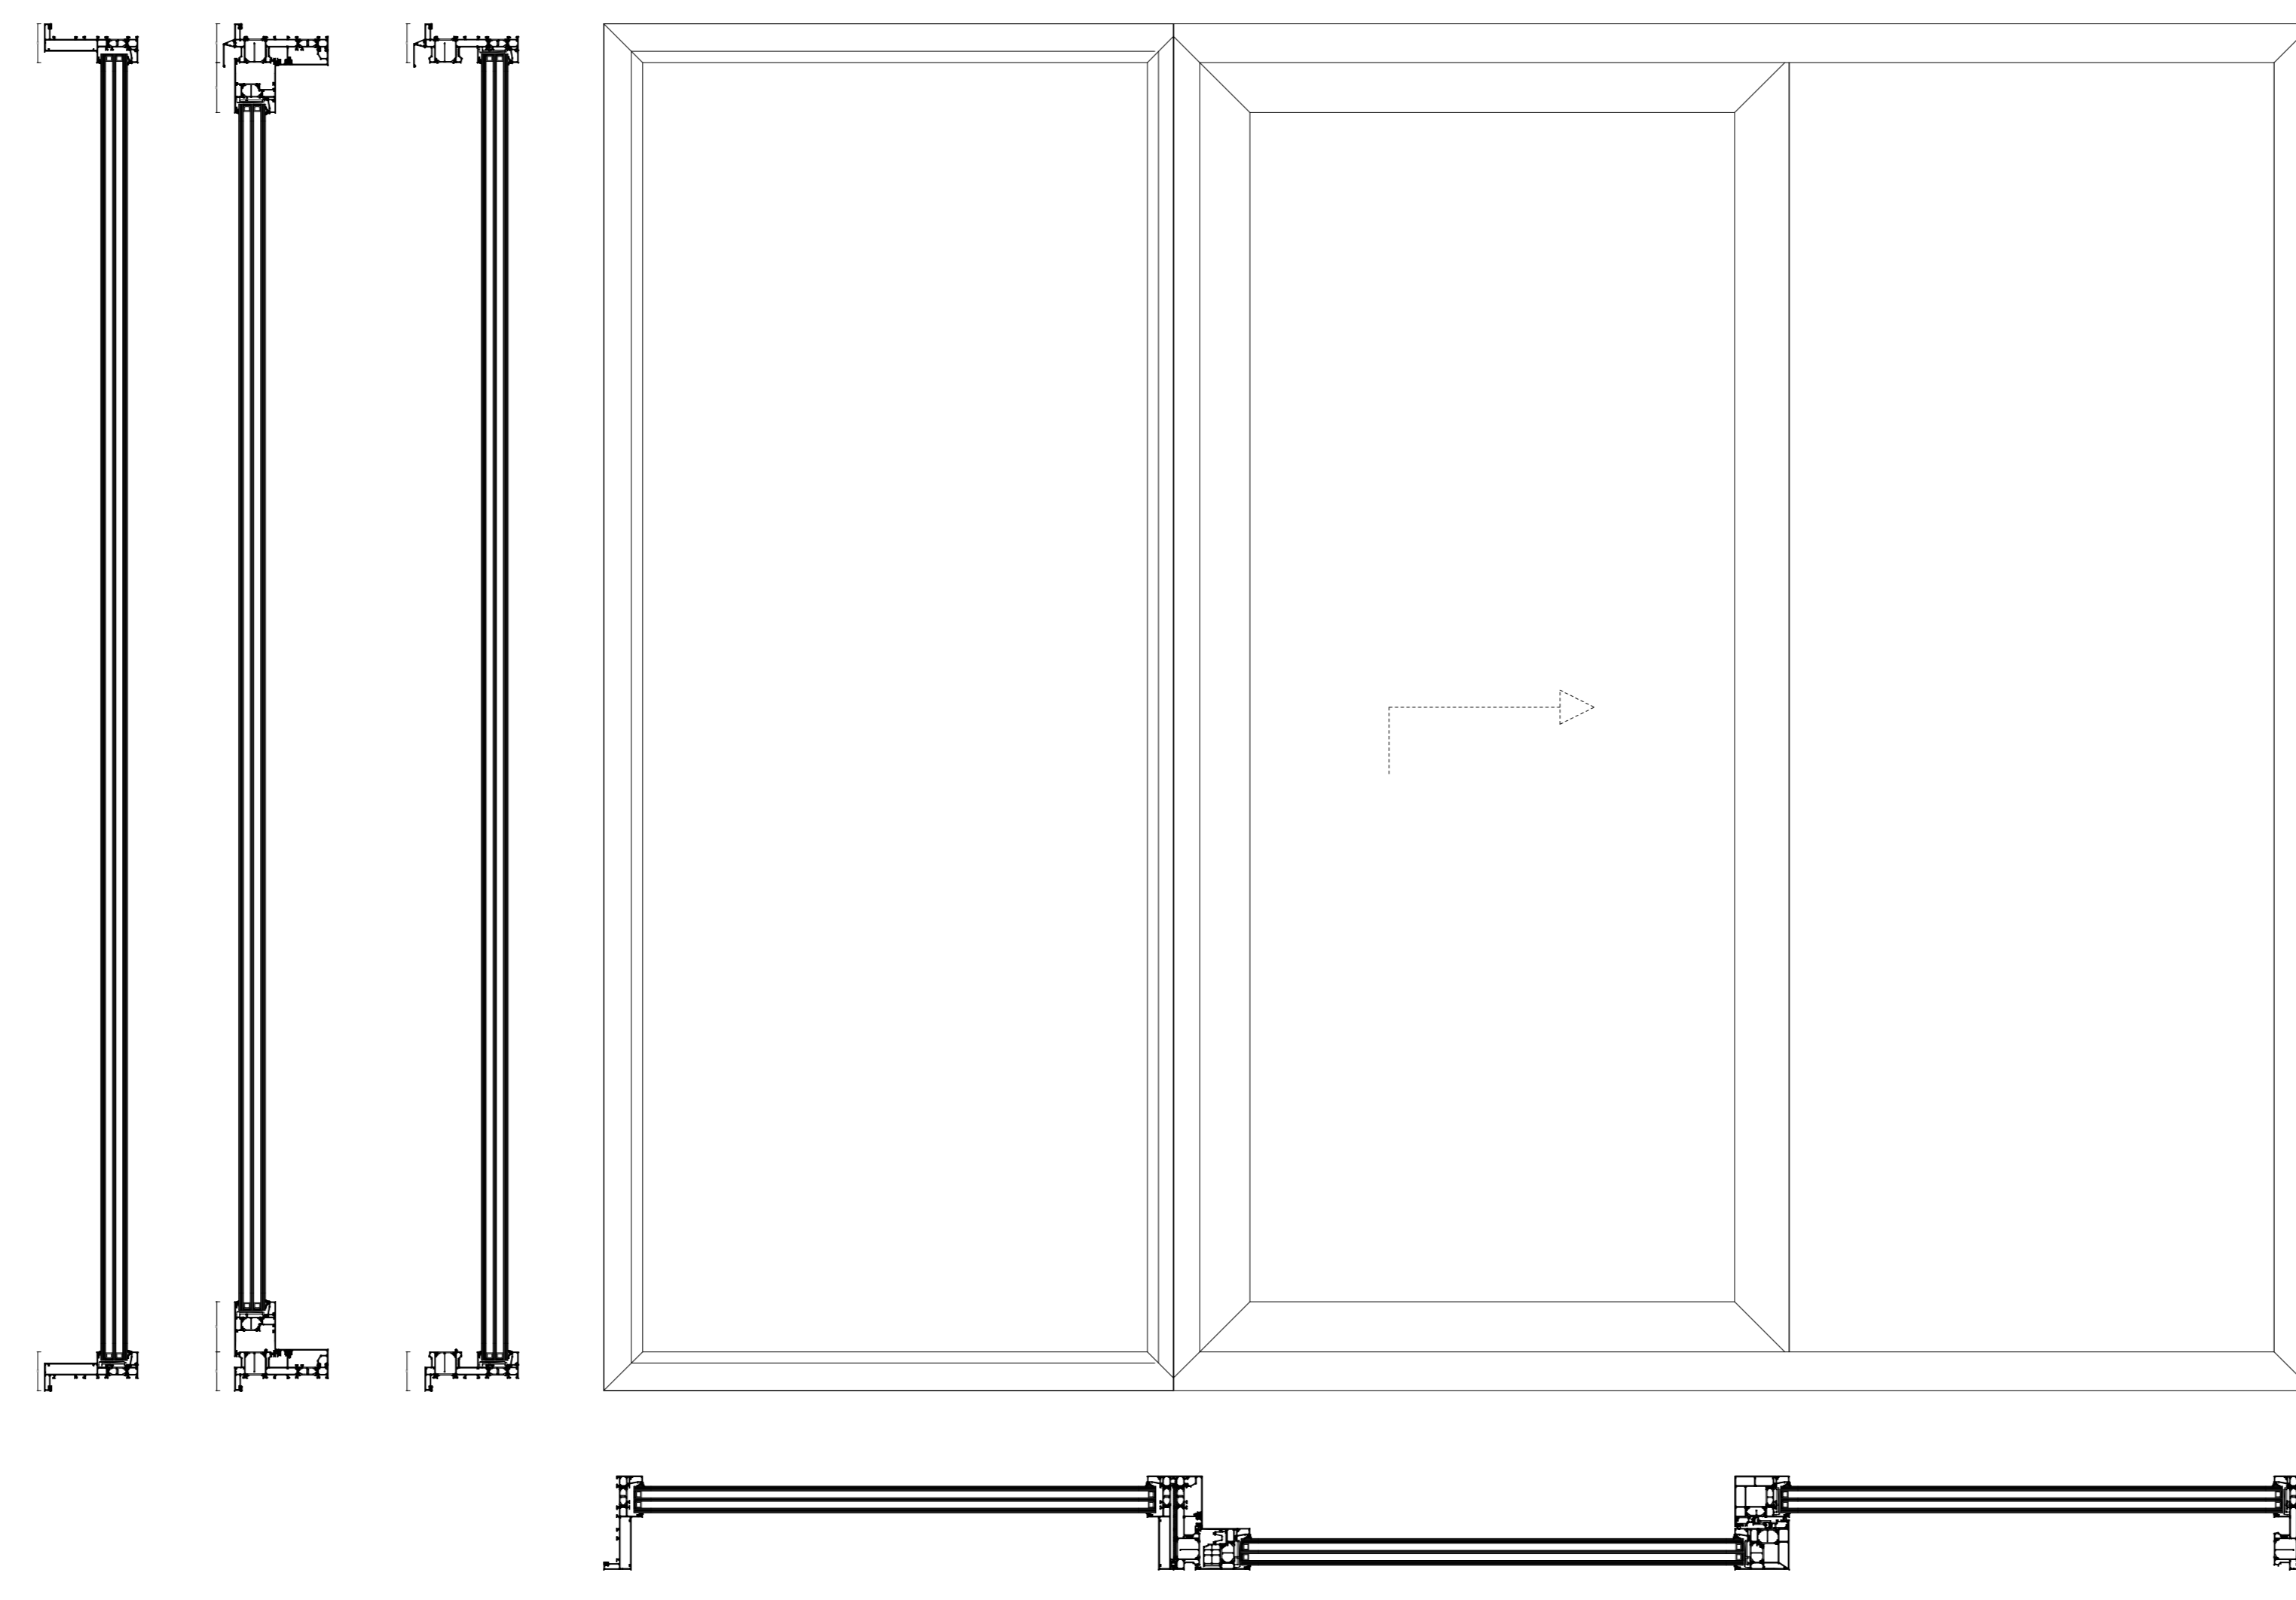


ENKELE HEF-SCHUIFDEUR MET ZIJLICHT

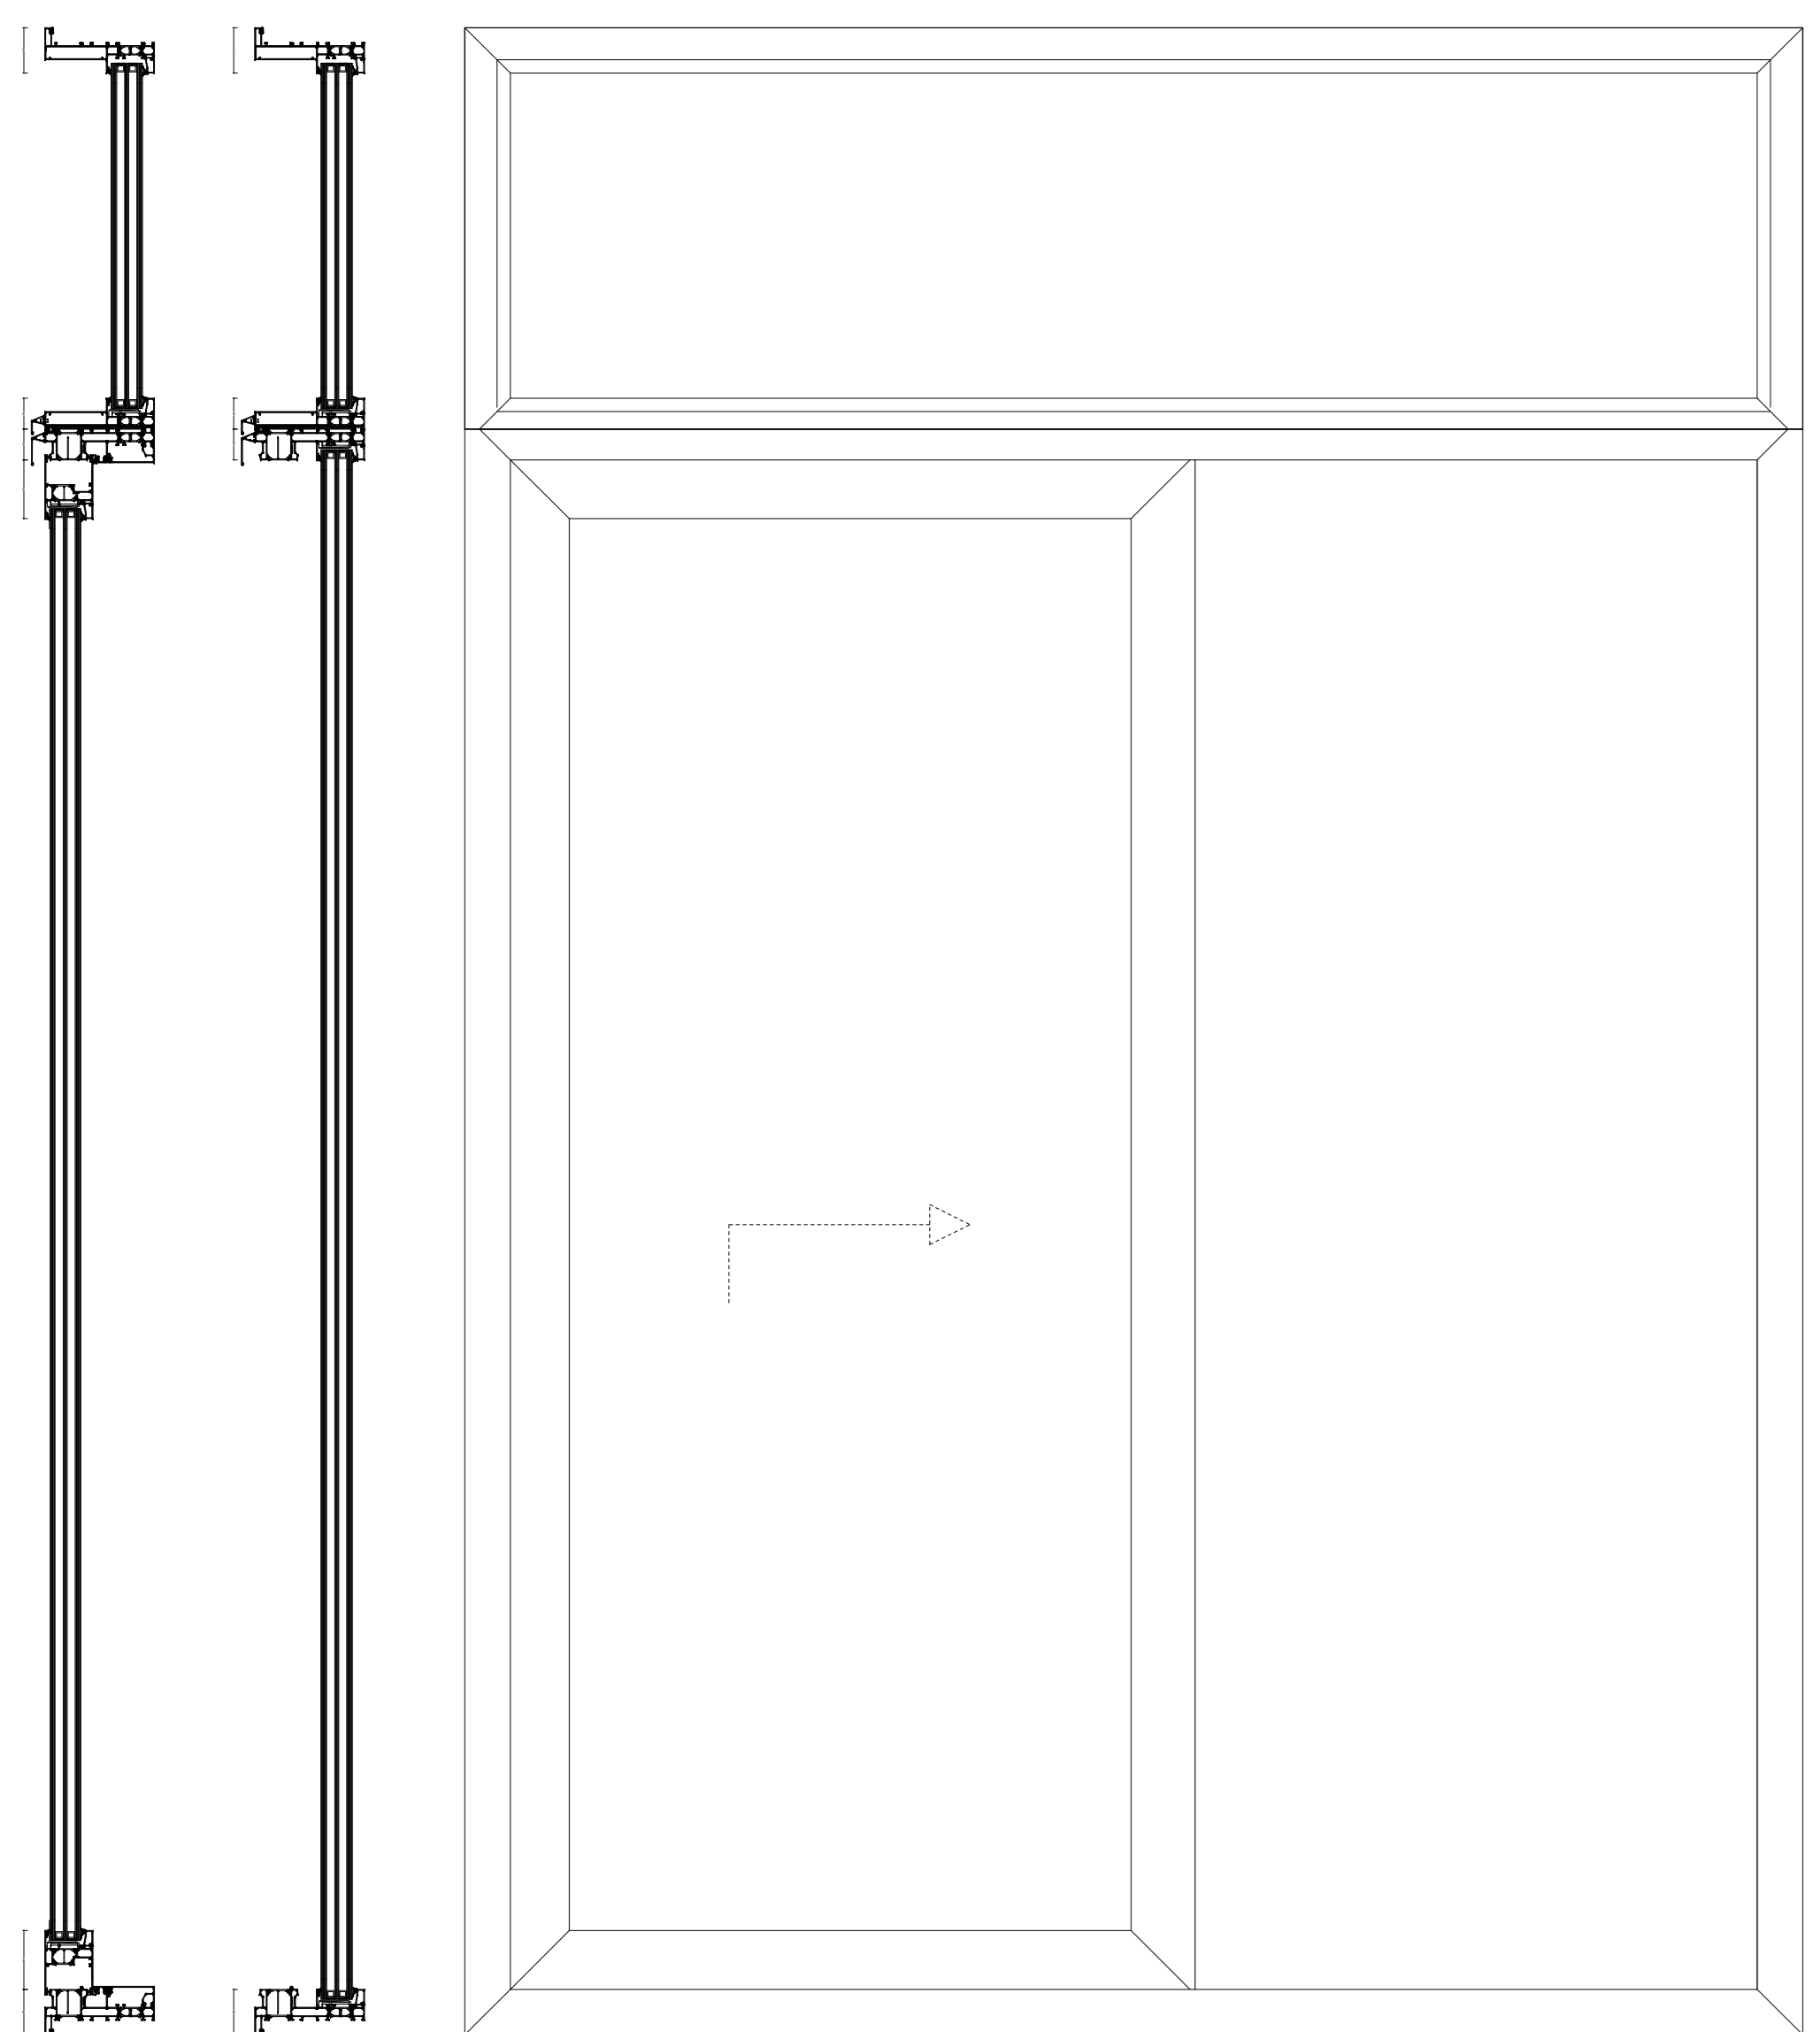


ENKELE HEF-SCHUIFDEUR MET BOVENLICHT

VARIATIES GLAS 1:1

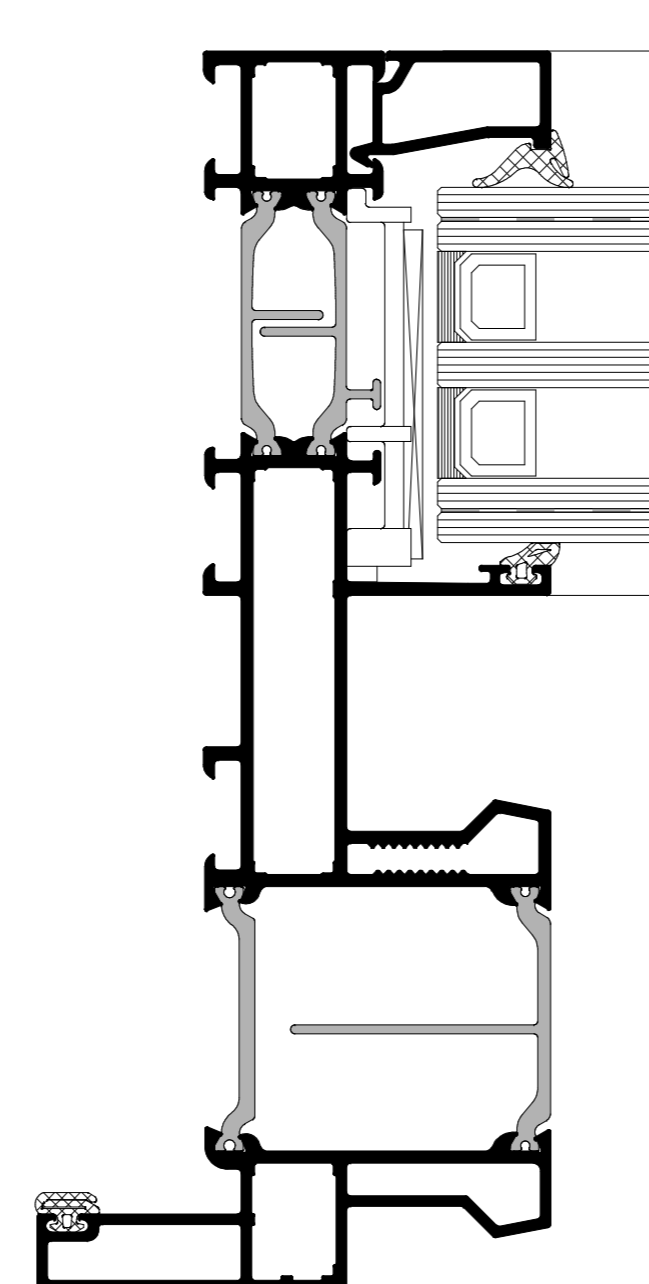


TRIPLE GLAS

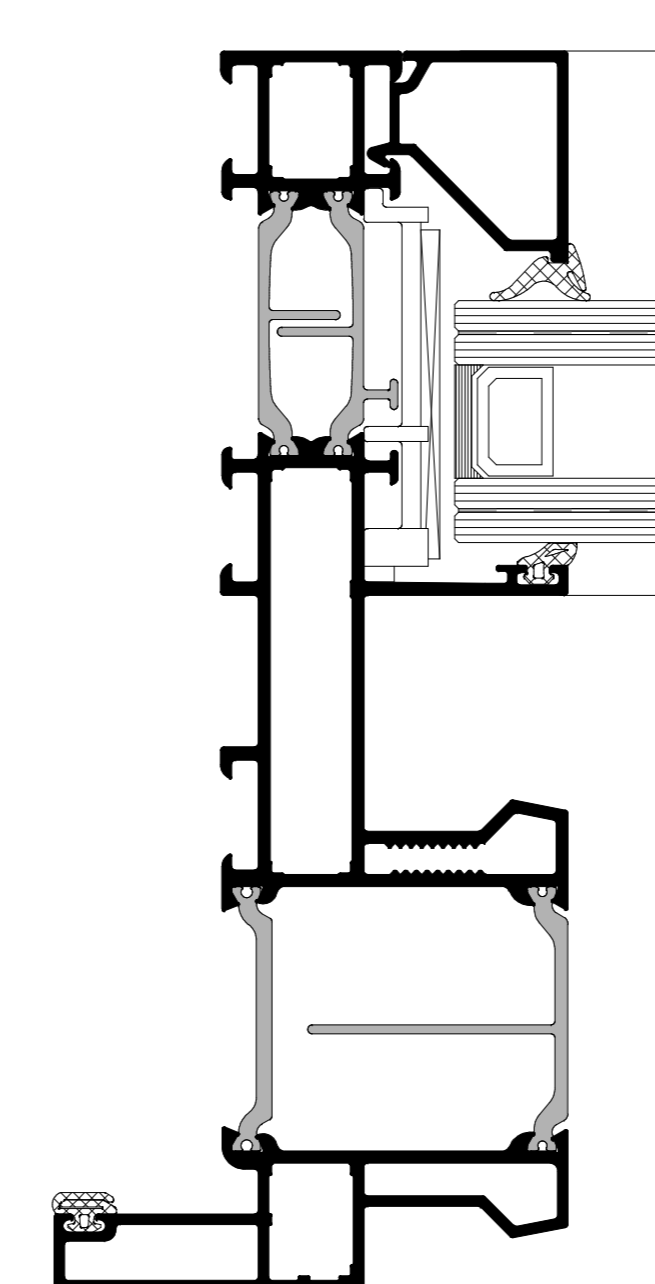


DUBBEL GLAS


BOUWKUNDIGE AANSLUITINGEN 1:1

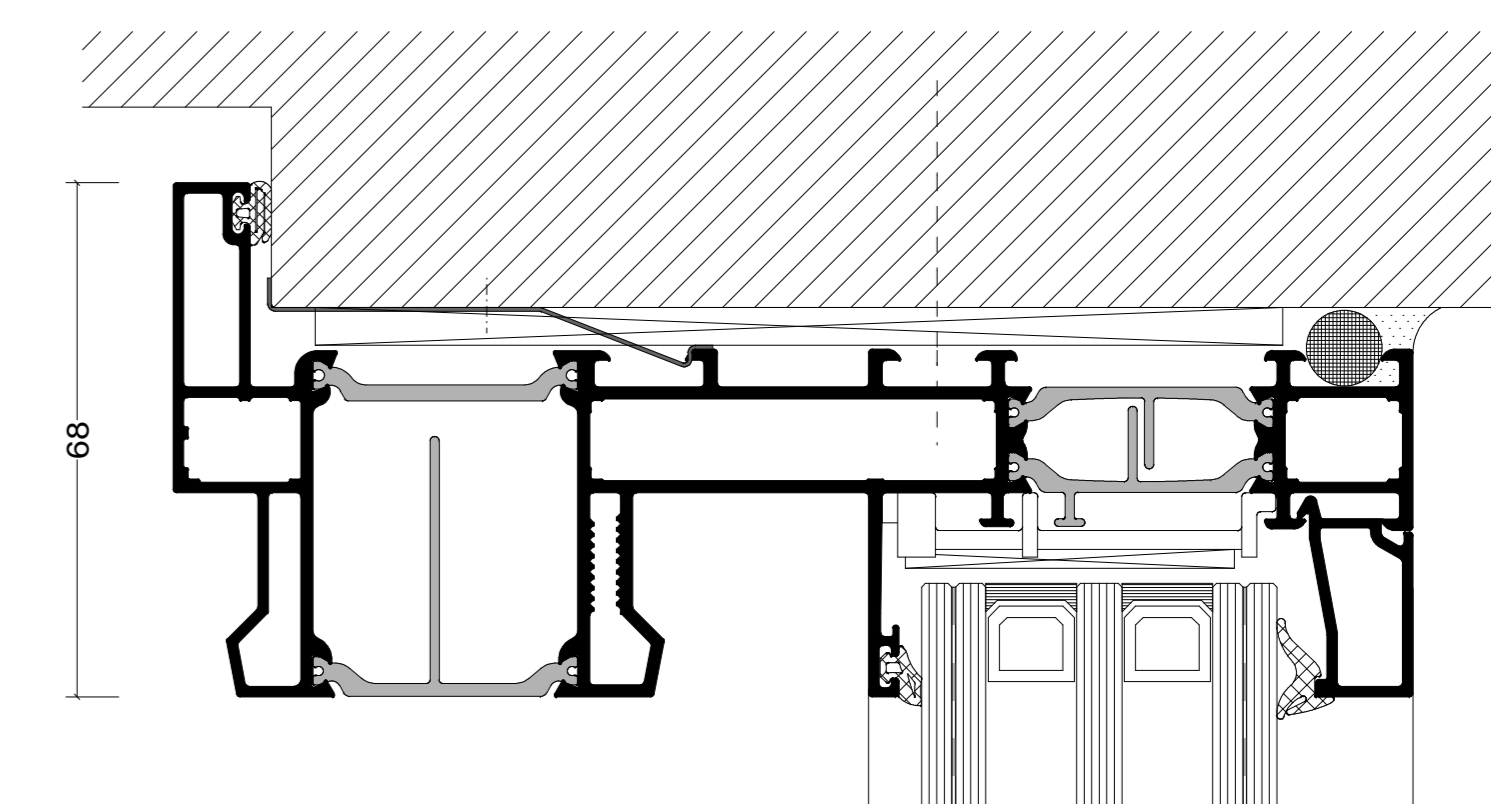

AANSLUITING BOVEN

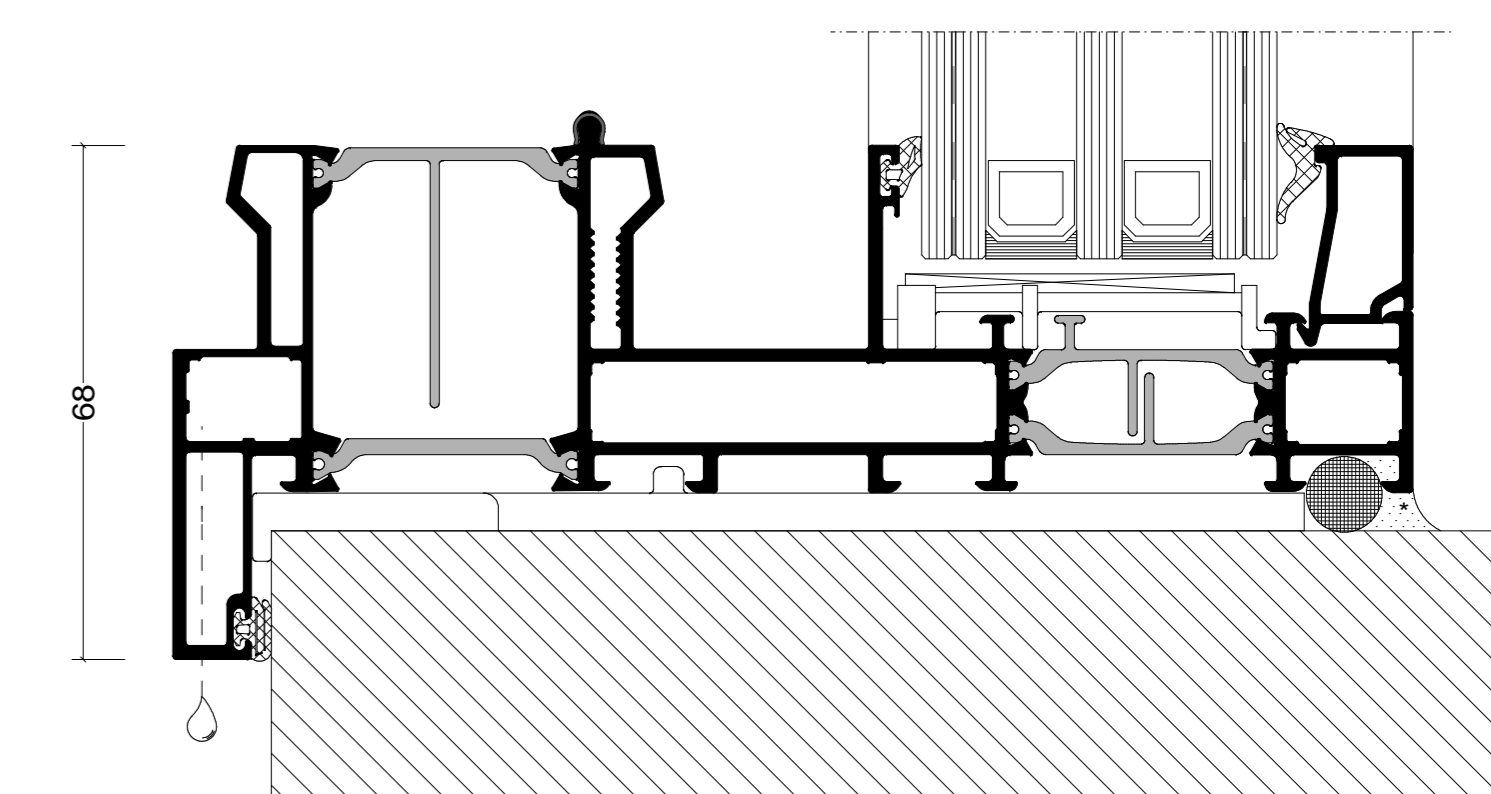


AANSLUITING ONDER

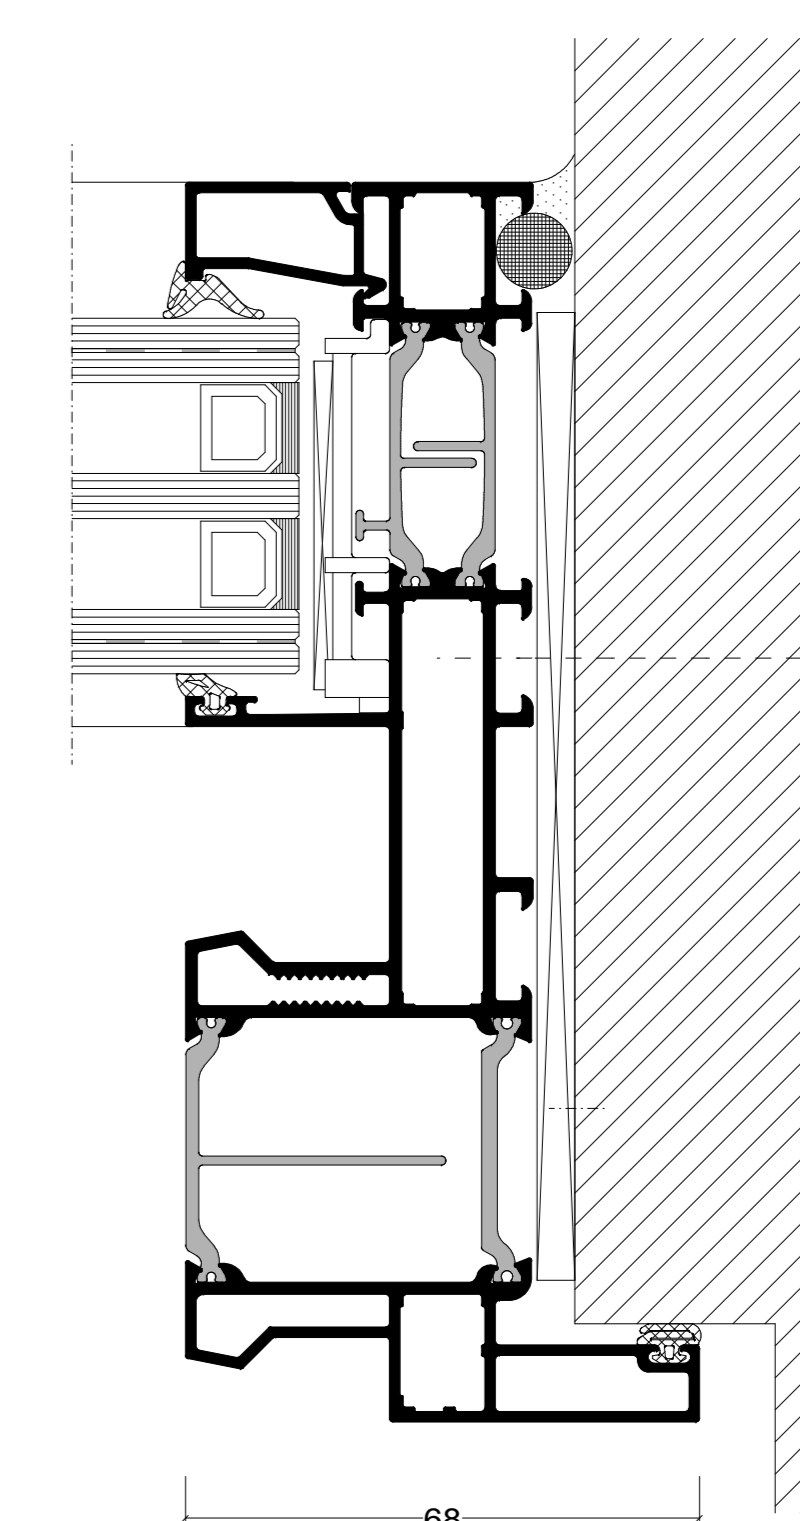

AANSLUITING ZIJ

De op deze tekeningen vermelde details dienen als basisvoorbeeld voor bouwkundige toepassingen. De opgenomen details zijn met zorg gekozen, maar dienen voor realisatie getoetst en gecontroleerd te worden op de geldende normen, eisen en Kawneer kwaliteitsvoorschriften. Profielkeuzes zijn afhankelijk van o.a. sterkte, stijfheid en toepassing. Advies over projectmatige constructies, die niet met de vermelde standaard systeemoplossingen zijn uit te voeren, kunt u uiteraard via uw contactpersoon of via onderstaande contactgegevens aanvragen. Deze tekening blijft eigendom van Kawneer en mag zonder haar schriftelijke toestemming niet worden gekopieerd of aan derden ter inzage worden gegeven. Alle overige rechten voorbehouden

Systeem	
AA 5110	
Tekeningnaam	
Hef-schuifdeur details	
Schaal	Formaat
1:10, 1:2 en 1:1	A0
Datum	Tekeningnummer
19-3-2026	

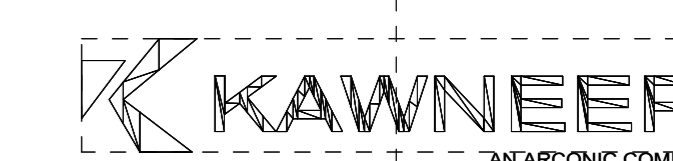

Kawneer Nederland B.V.  
 Archimedesstraat 9  
 Postbus 391  
 3840 AJ Harderwijk  
 Tel. +31(0)341 46 46 11  
 advies.kawneer@arconic.com  
 Website: www.kawneer.nl

HEF-SCHUIFDEUR DETAILS

De afgebeelde details zijn bedoeld als voorbeeld en kunnen afwijken van de werkelijkheid. Het is de verantwoordelijkheid van de gebruiker om de details te controleren op de juiste manier. De afgebeelde details zijn niet bedoeld voor gebruik in andere toepassingen. 