




DOORSNEDES 1:10

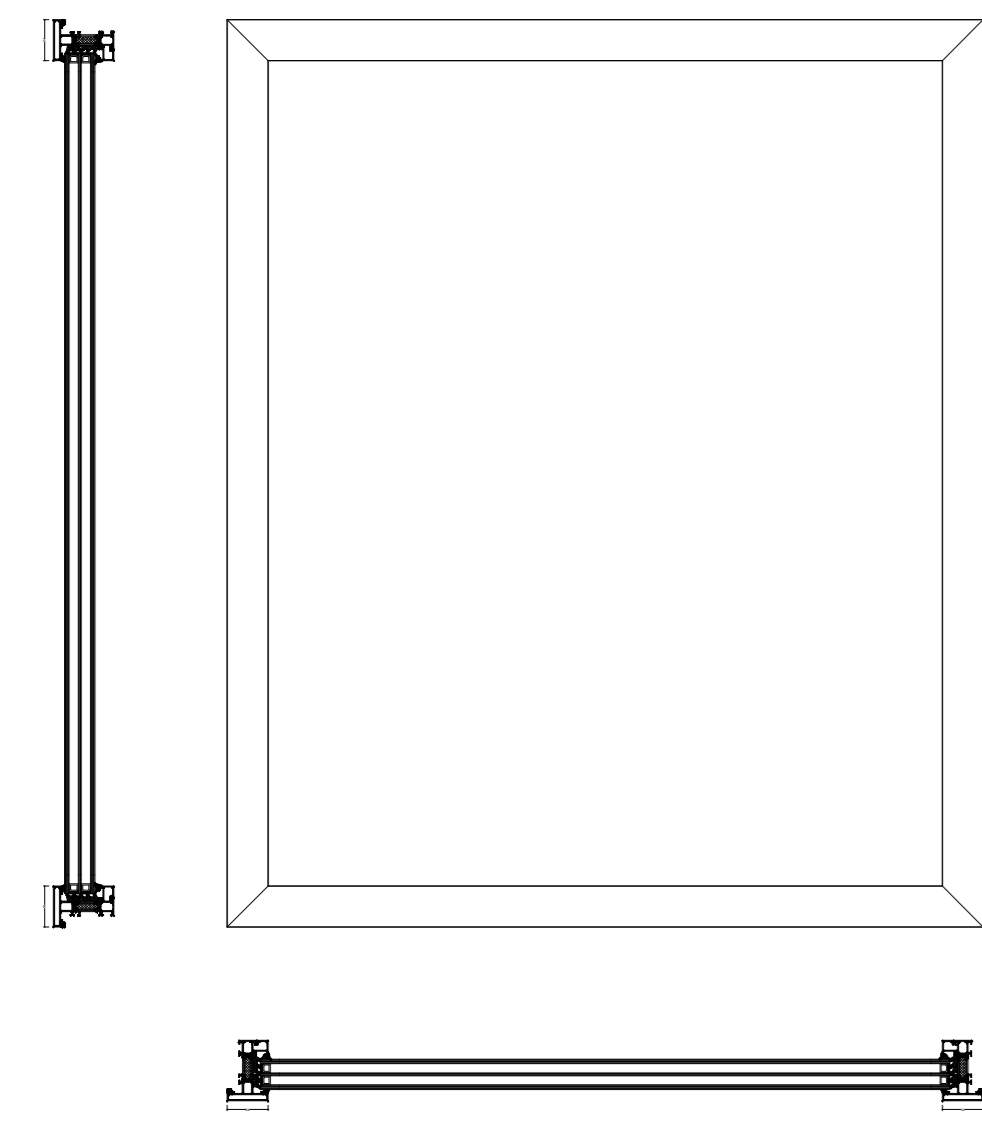



VAST GLAS

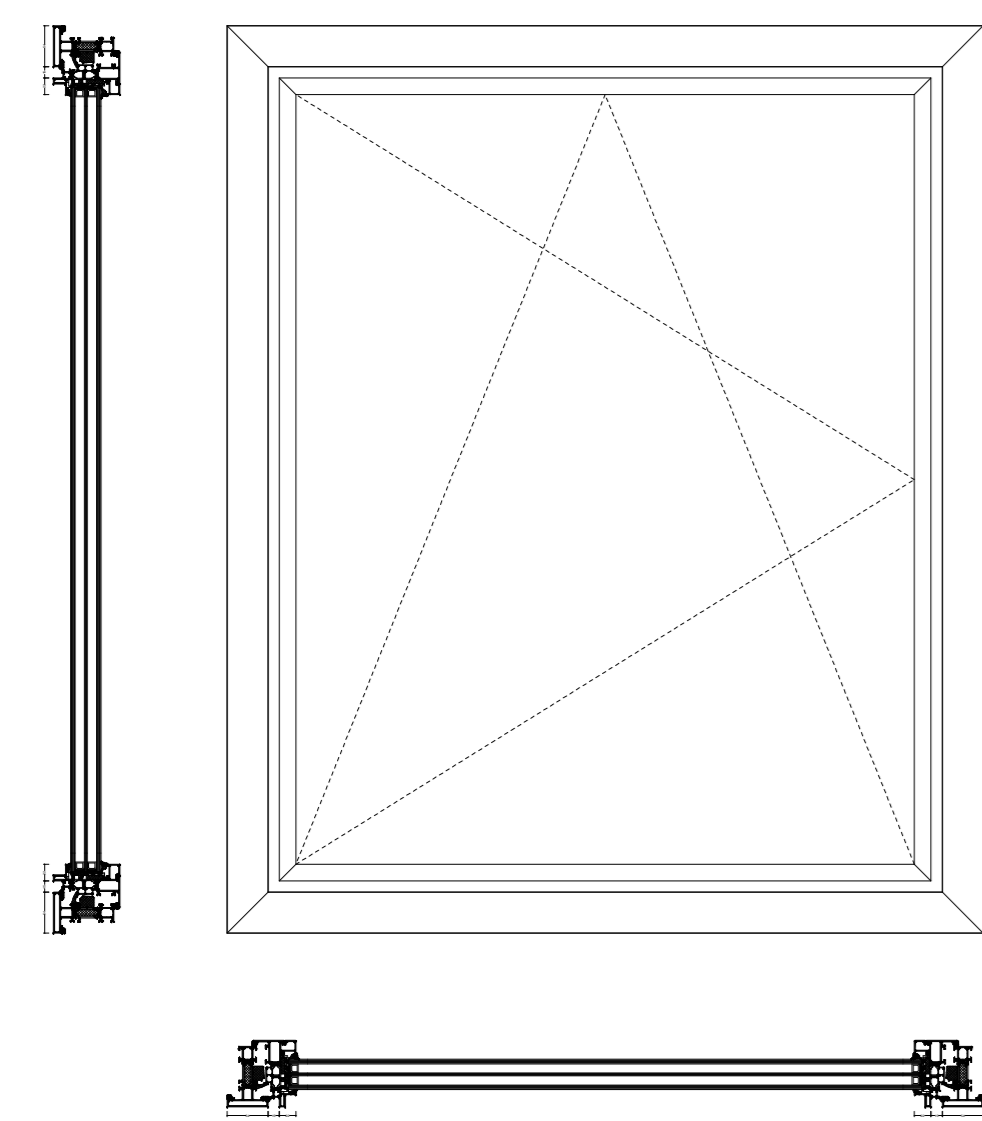


DRAAIKIEPRAAM

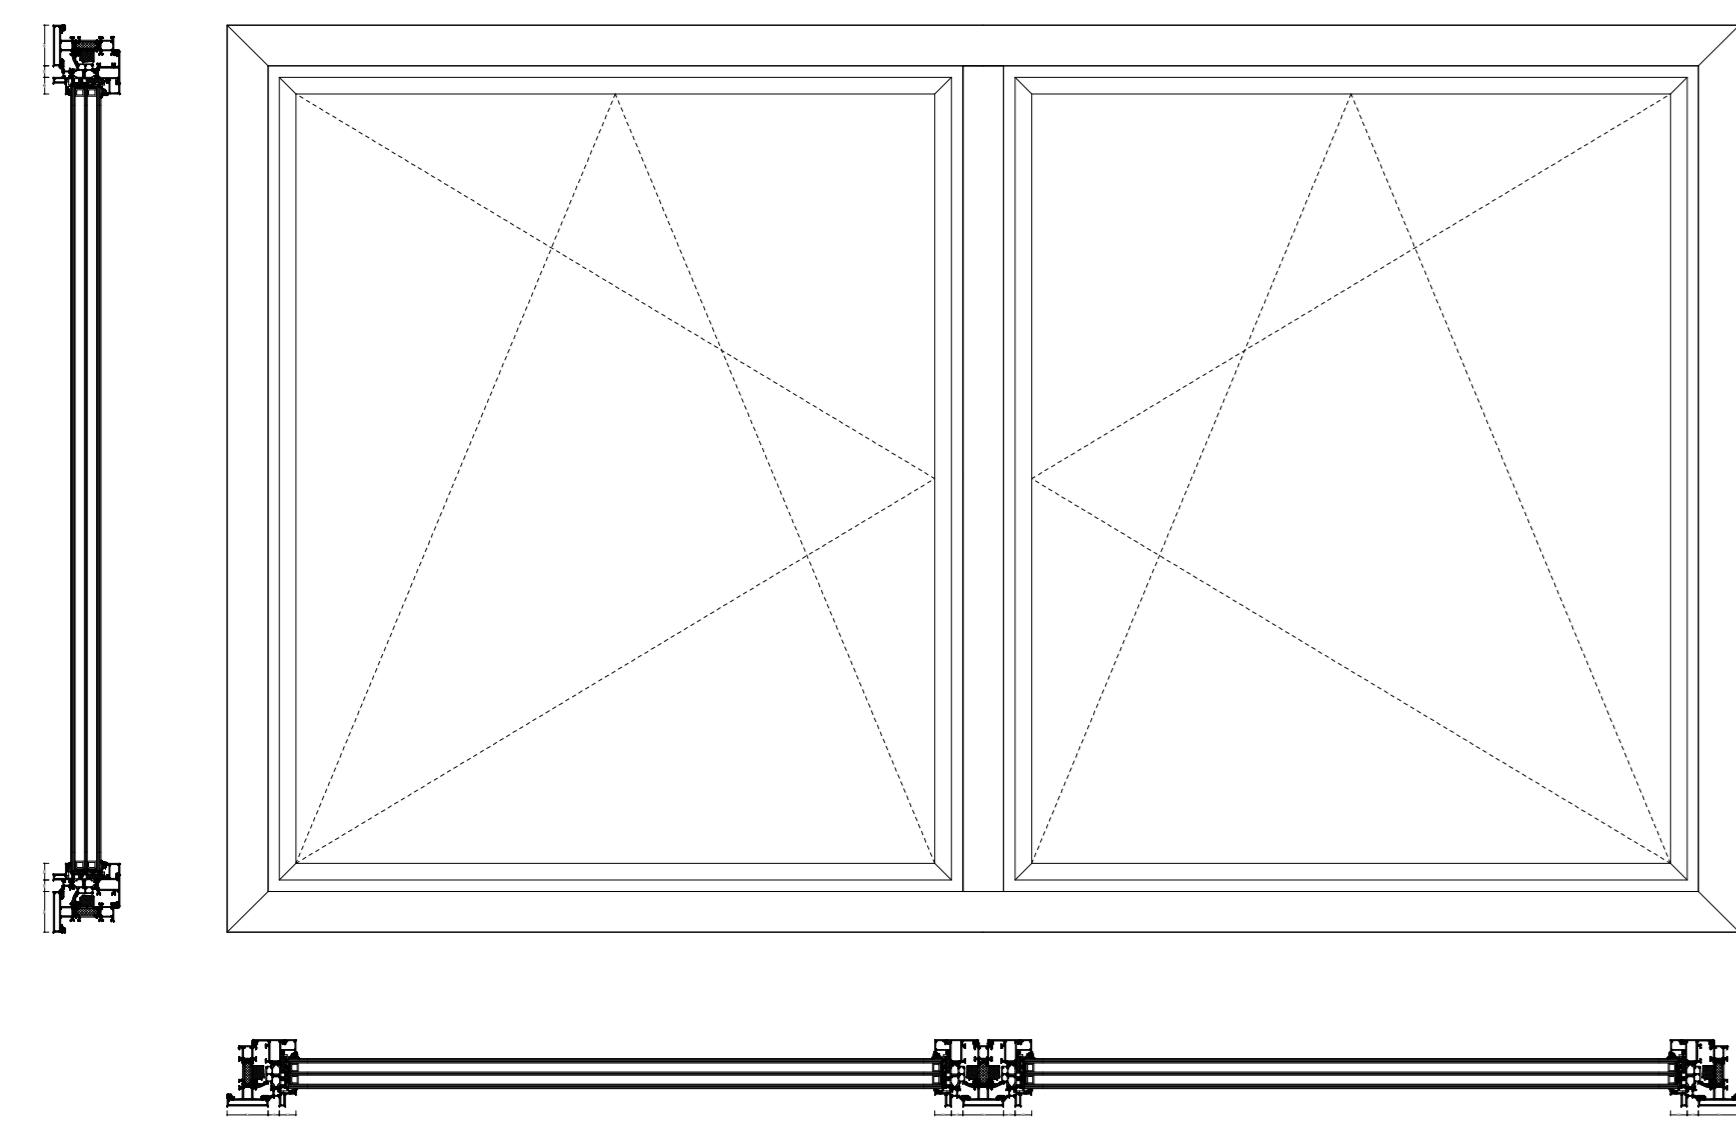

DRAAIKIEPRAAM MET VASTE TUSSENSTIJL

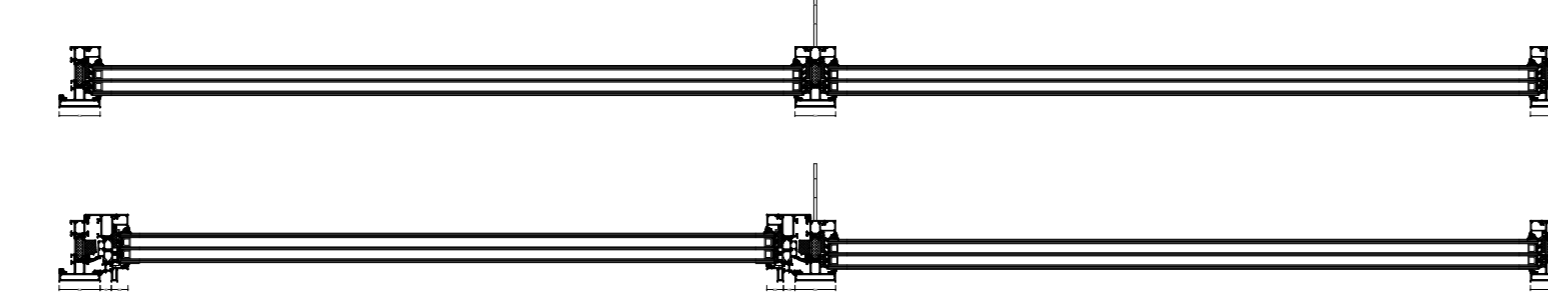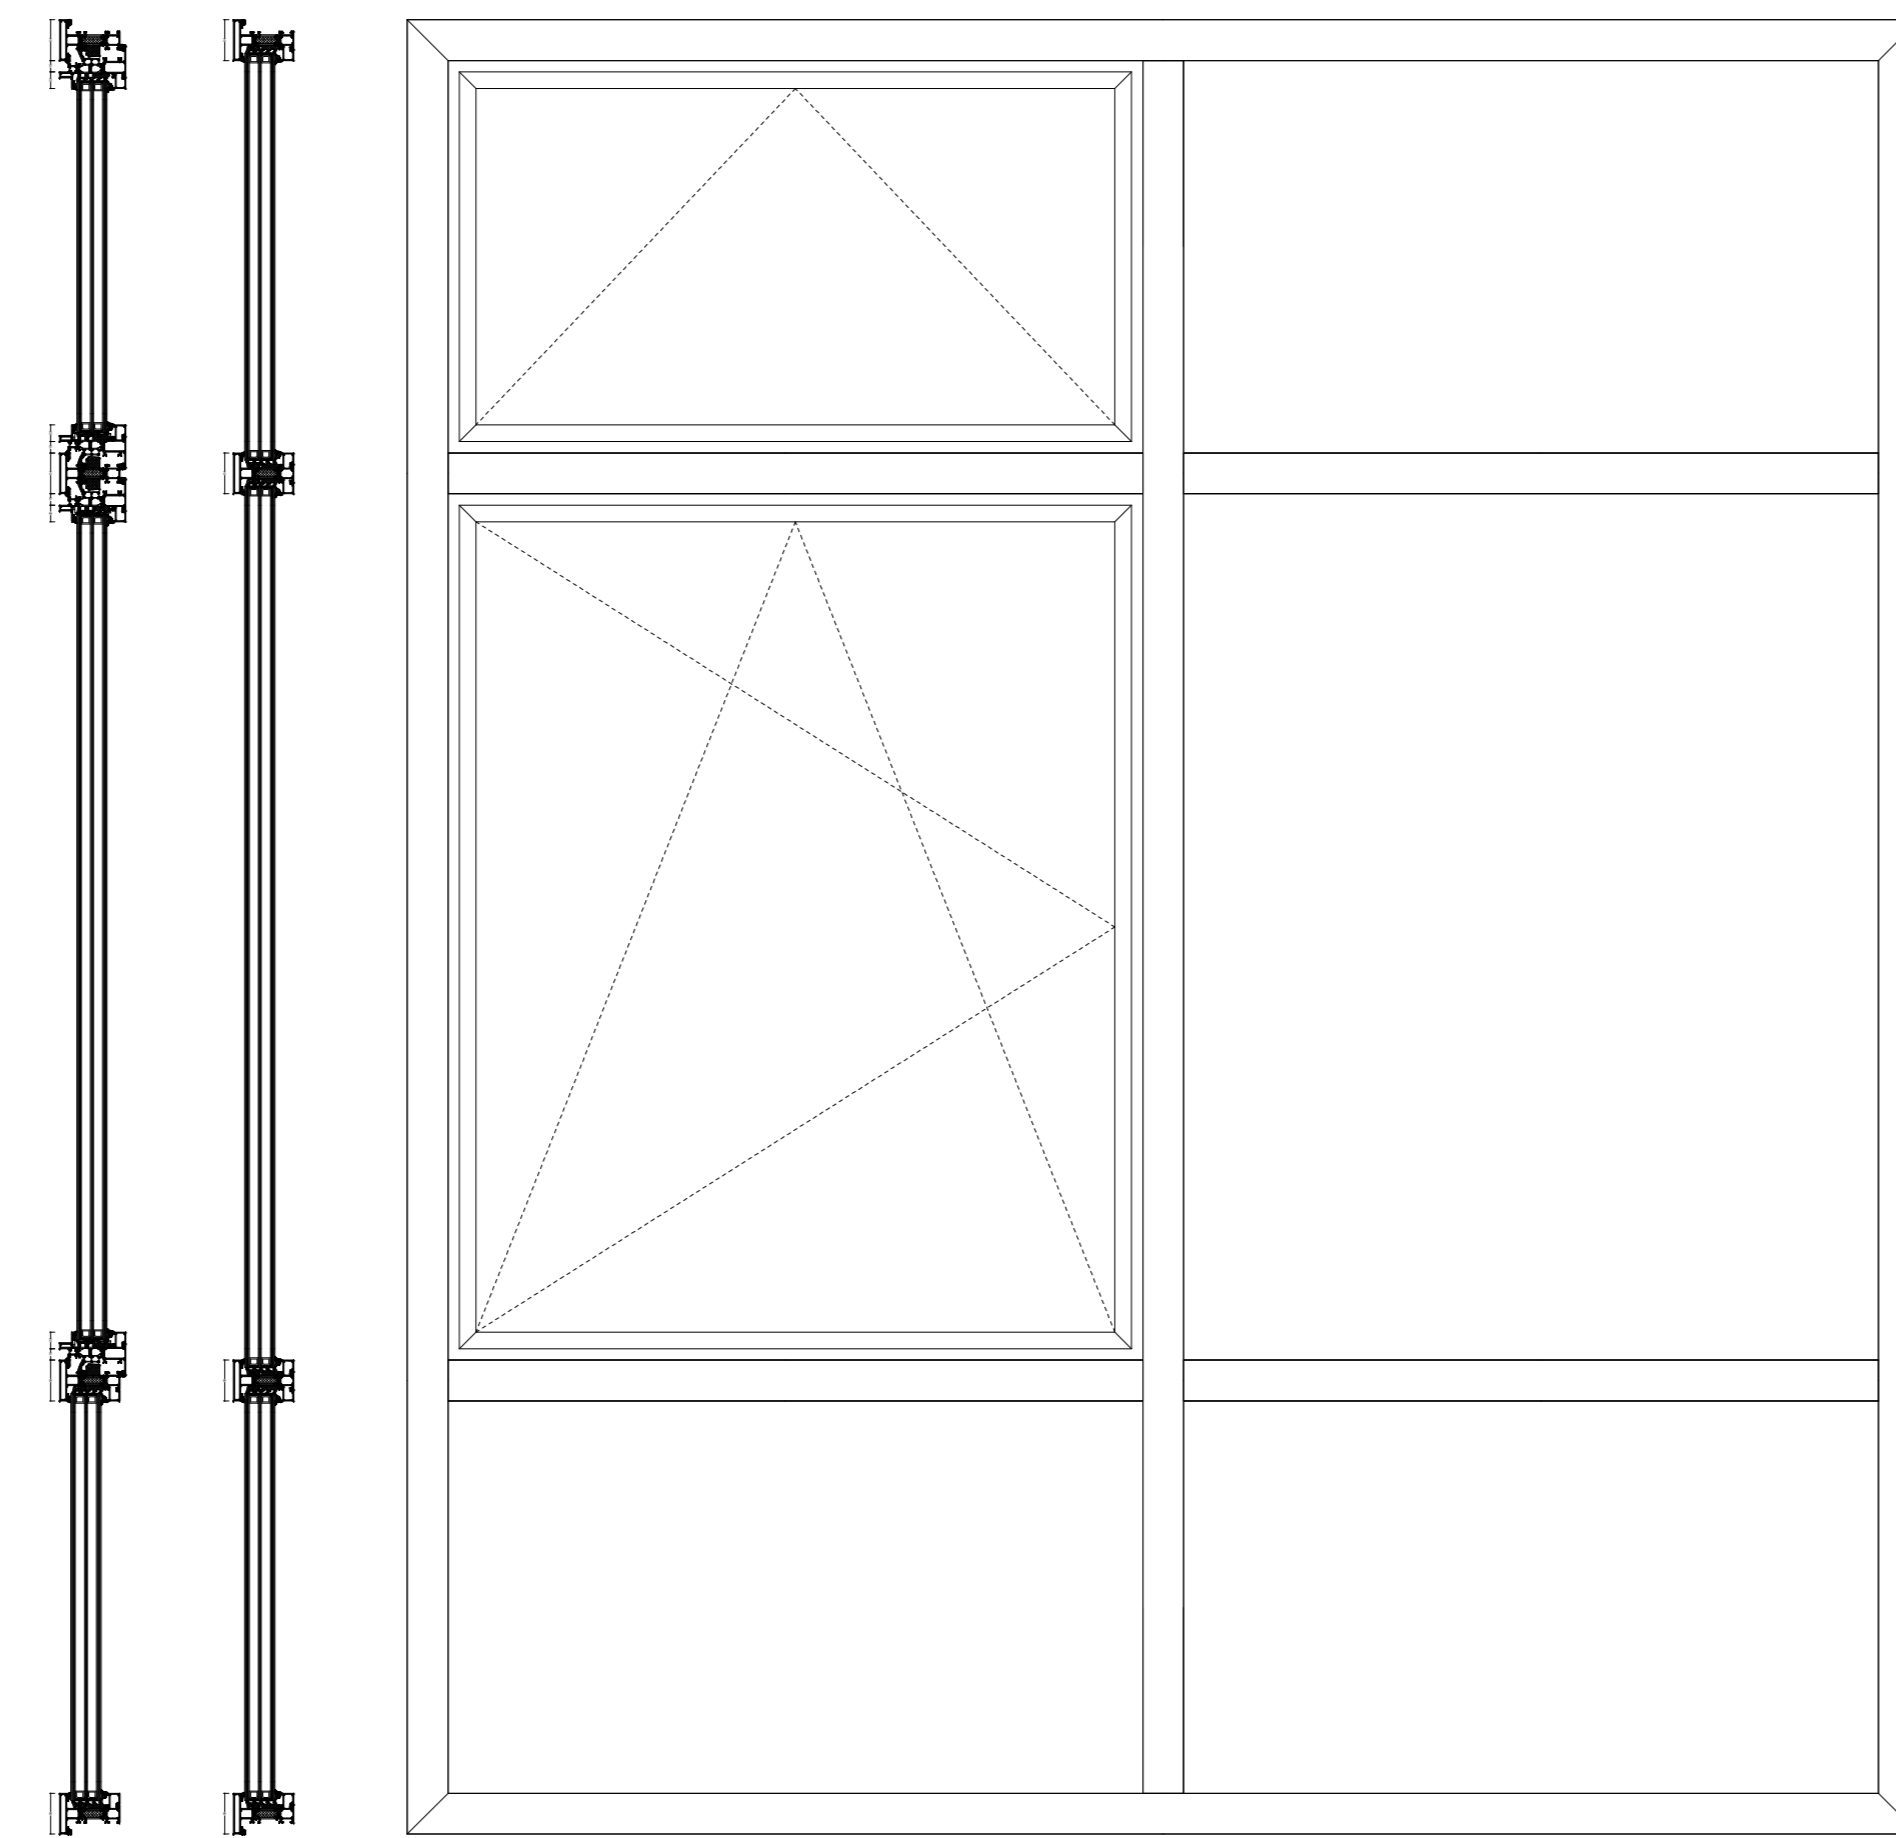


GECOMBINEERDE CONSTRUCTIE

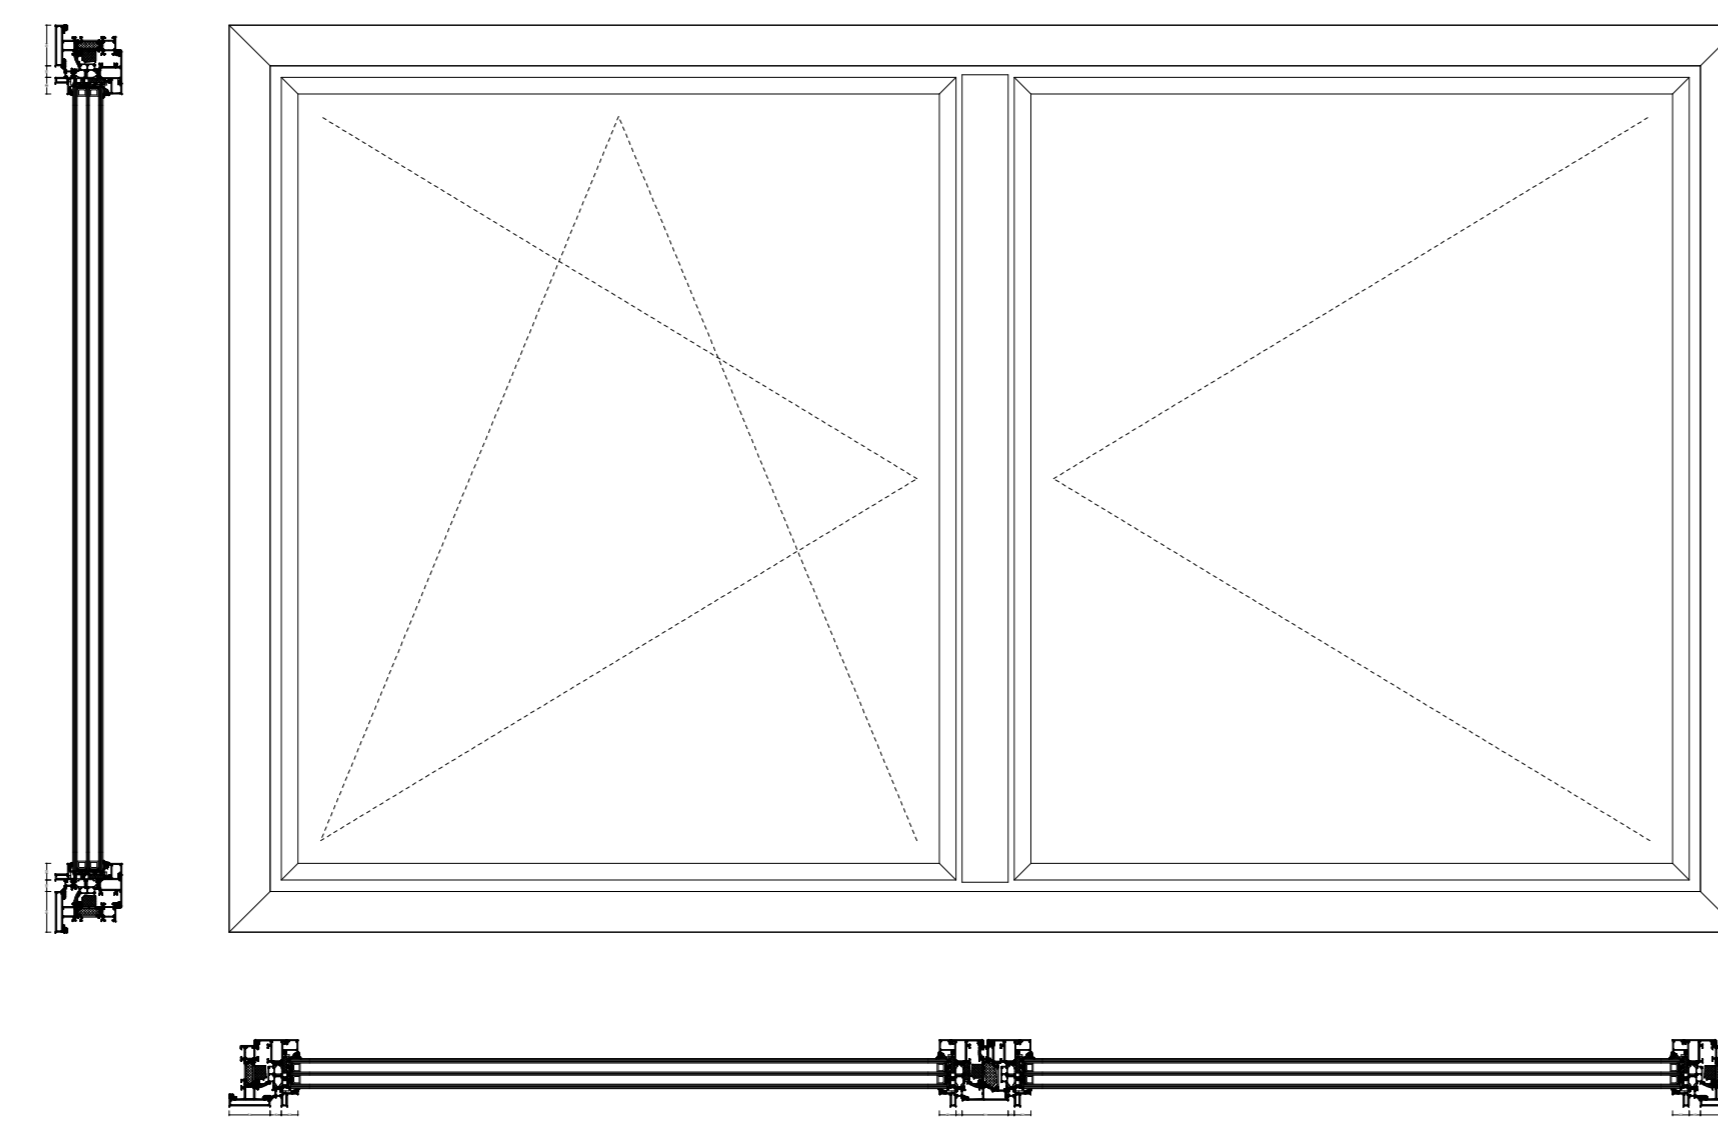


STOLPRAAM


BOUWKUNDIGE AANSLUITINGEN 1:1

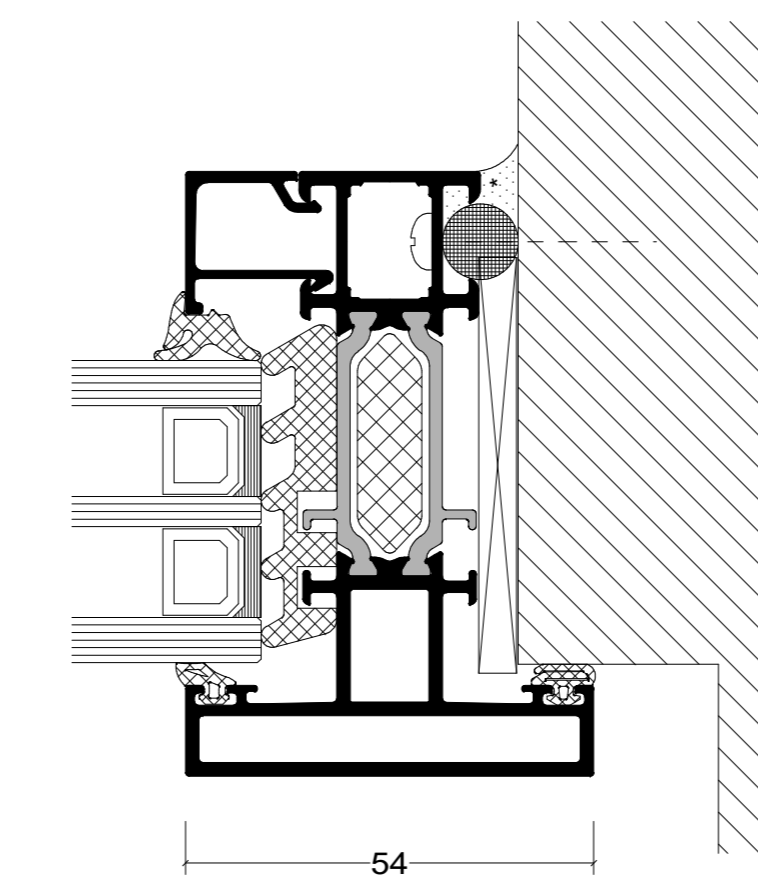

AANSLUITING ZIJ

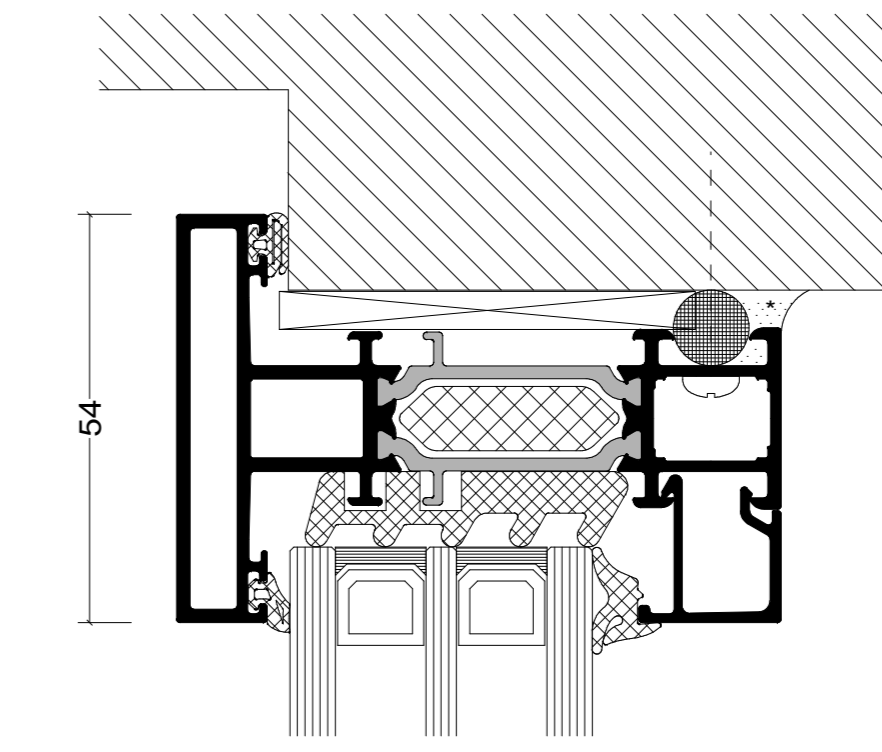


AANSLUITING BOVEN

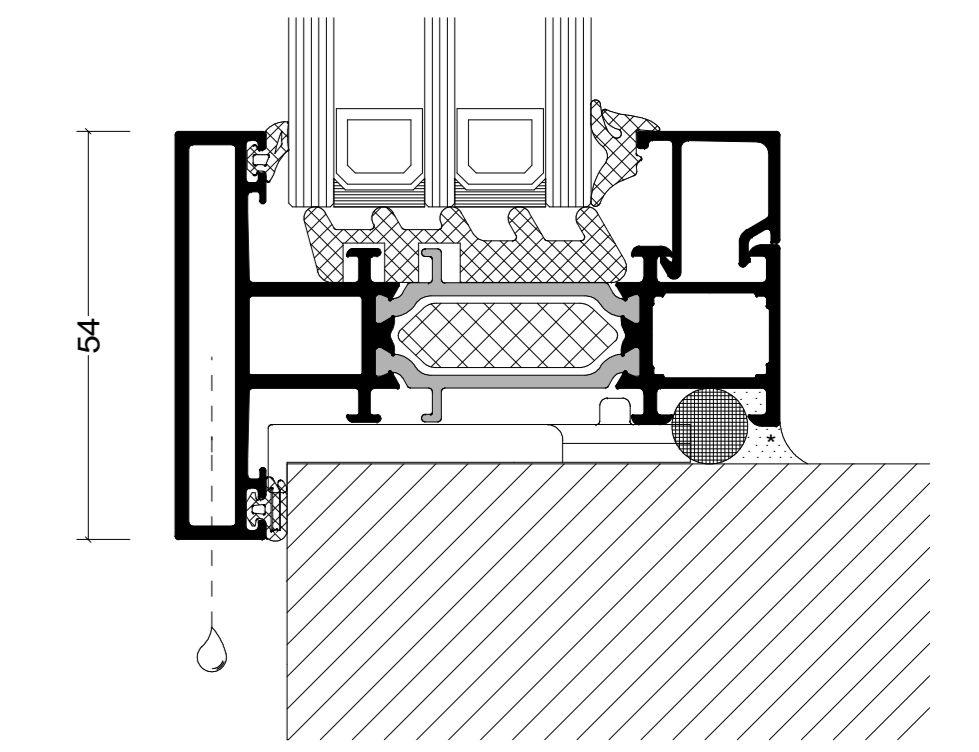


AANSLUITING ONDER


VARIATIES VLEUGELPROFIEL 1:1

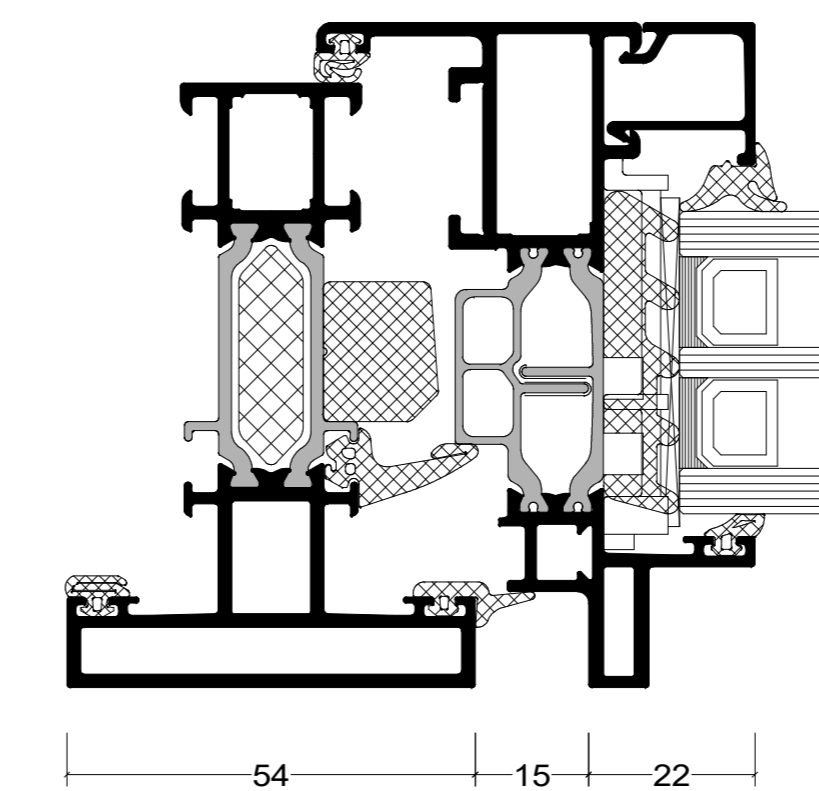

VERDIEPT VLEUGEL

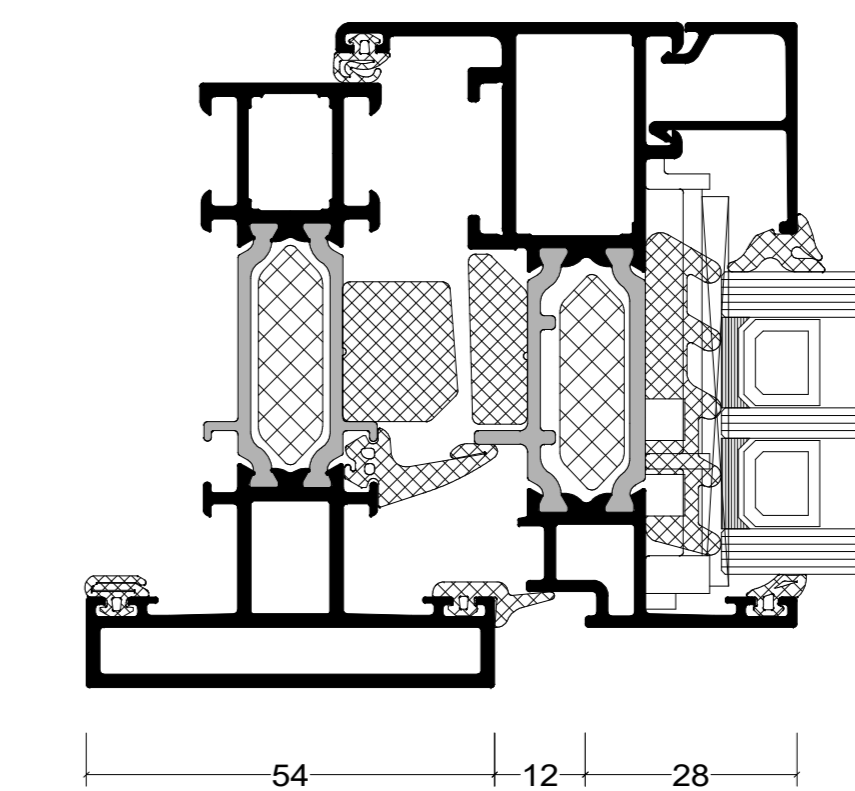


STANDAARD VLEUGEL

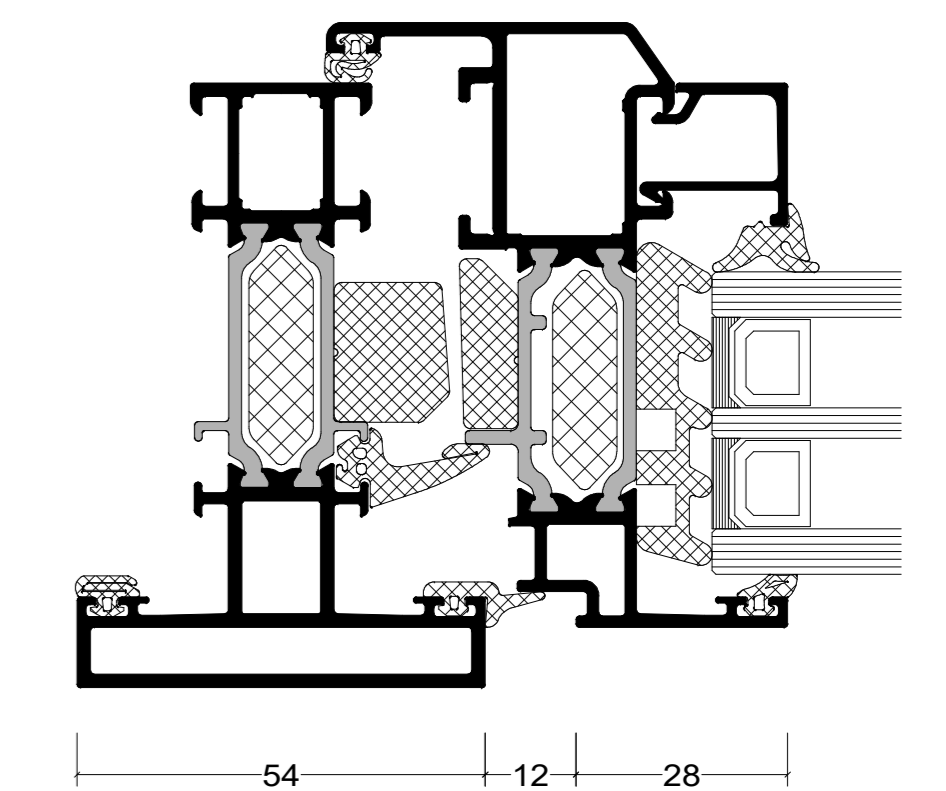


SOFTLINE VLEUGEL

VARIATIES GLAS 1:1

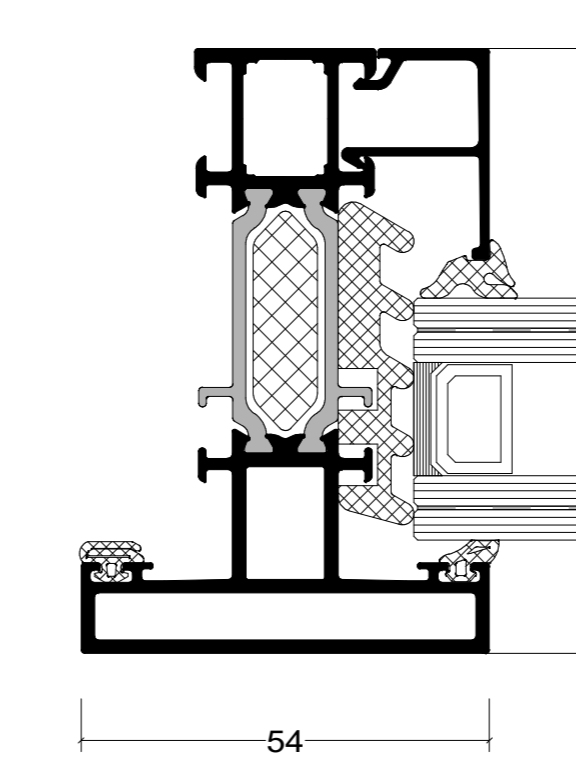


DUBBEL GLAS

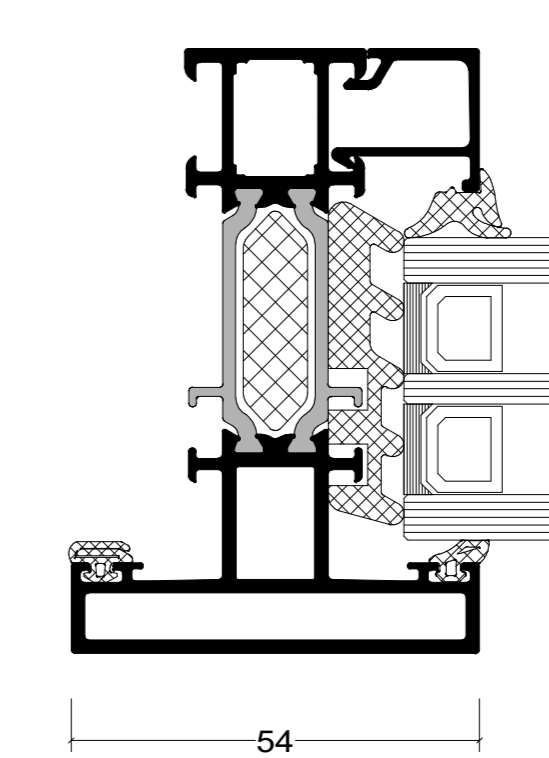


TRIPLE GLAS


VARIATIES UITVOERING 1:2

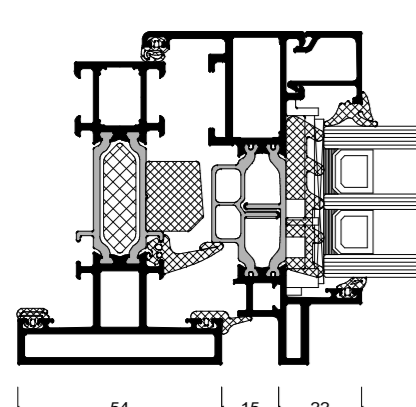


GT 70 S VERDIEPT
(GETEKEND)

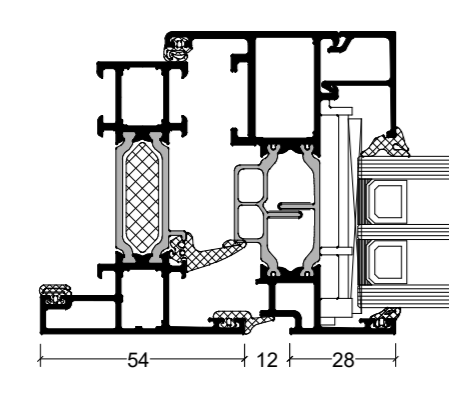

GT 70 S VLAK

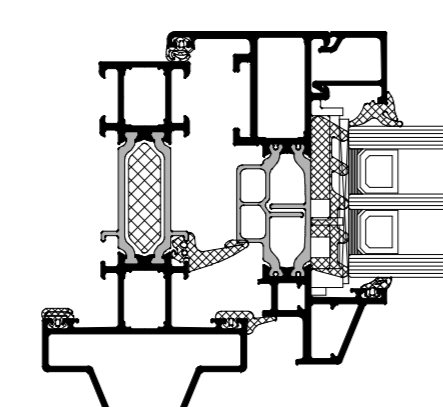

GT 70 S STEELLOOK

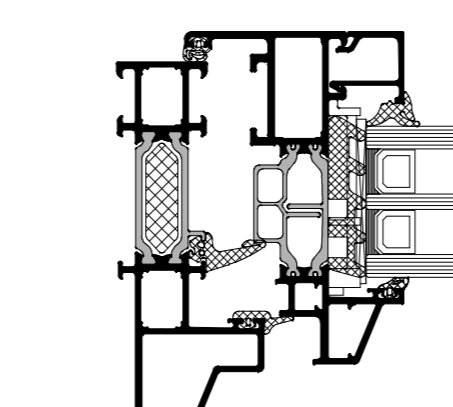

GT 70 S STEELLOOK
(HALVE NEUS)

De op deze tekeningen vermelde details dienen als basisvoorbeeld voor bouwkundige toepassingen. De opgenomen details zijn met zorg gekozen, maar dienen voor realisatie getoetst en gecontroleerd te worden op de geldende normen, eisen en Kawneer kwaliteitsvoorschriften. Profielkeuzes zijn afhankelijk van o.a. sterkte, stijfheid en toepassing. Advies over projectmatige constructies, die niet met de vermelde standaard systeemoplossingen zijn uit te voeren, kunt u uiteraard via uw contactpersoon of via onderstaande contactgegevens aanvragen. Deze tekening blijft eigendom van Kawneer en mag zonder haar schriftelijke toestemming niet worden gekopieerd of aan derden ter inzage worden gegeven. Alle overige rechten voorbehouden

Systeem	
RT 72 HI+	
Tekeningnaam	
GT 70 S Verdiept raamdetaill binnendraaiend	
Schaal	Formaat
1:10, 1:2 en 1:1	A0
Datum	Tekeningnummer
20-01-2024	

KAWNEER
ANARCONIC COMPANY

Kawneer Nederland B.V.
Archimedesstraat 9
Postbus 391
3840 AJ Harderwijk
Tel. +31(0)341 46 46 11
advies.kawneer@arconic.com
Website: www.kawneer.nl

BINNENDRAAIENDE RAMEN

Kawneer Nederland B.V. is een onderdeel van de Arconic Group. Alle rechten voorbehouden.