


Kawneer - bouwdetail 015

Buitenwand met schuifpui en verdiepingvloer
(bovenaansluiting eindgevel)

AA 4110 schuifsystemen



Bouwdetail gebaseerd op: Rc wand $\geq 4,7 \text{ m}^2 \cdot \text{K/W}$ U-schuifpui* qv_{10} -waarde $\leq 0,4 \text{ dm}^3/\text{s per m}^2$

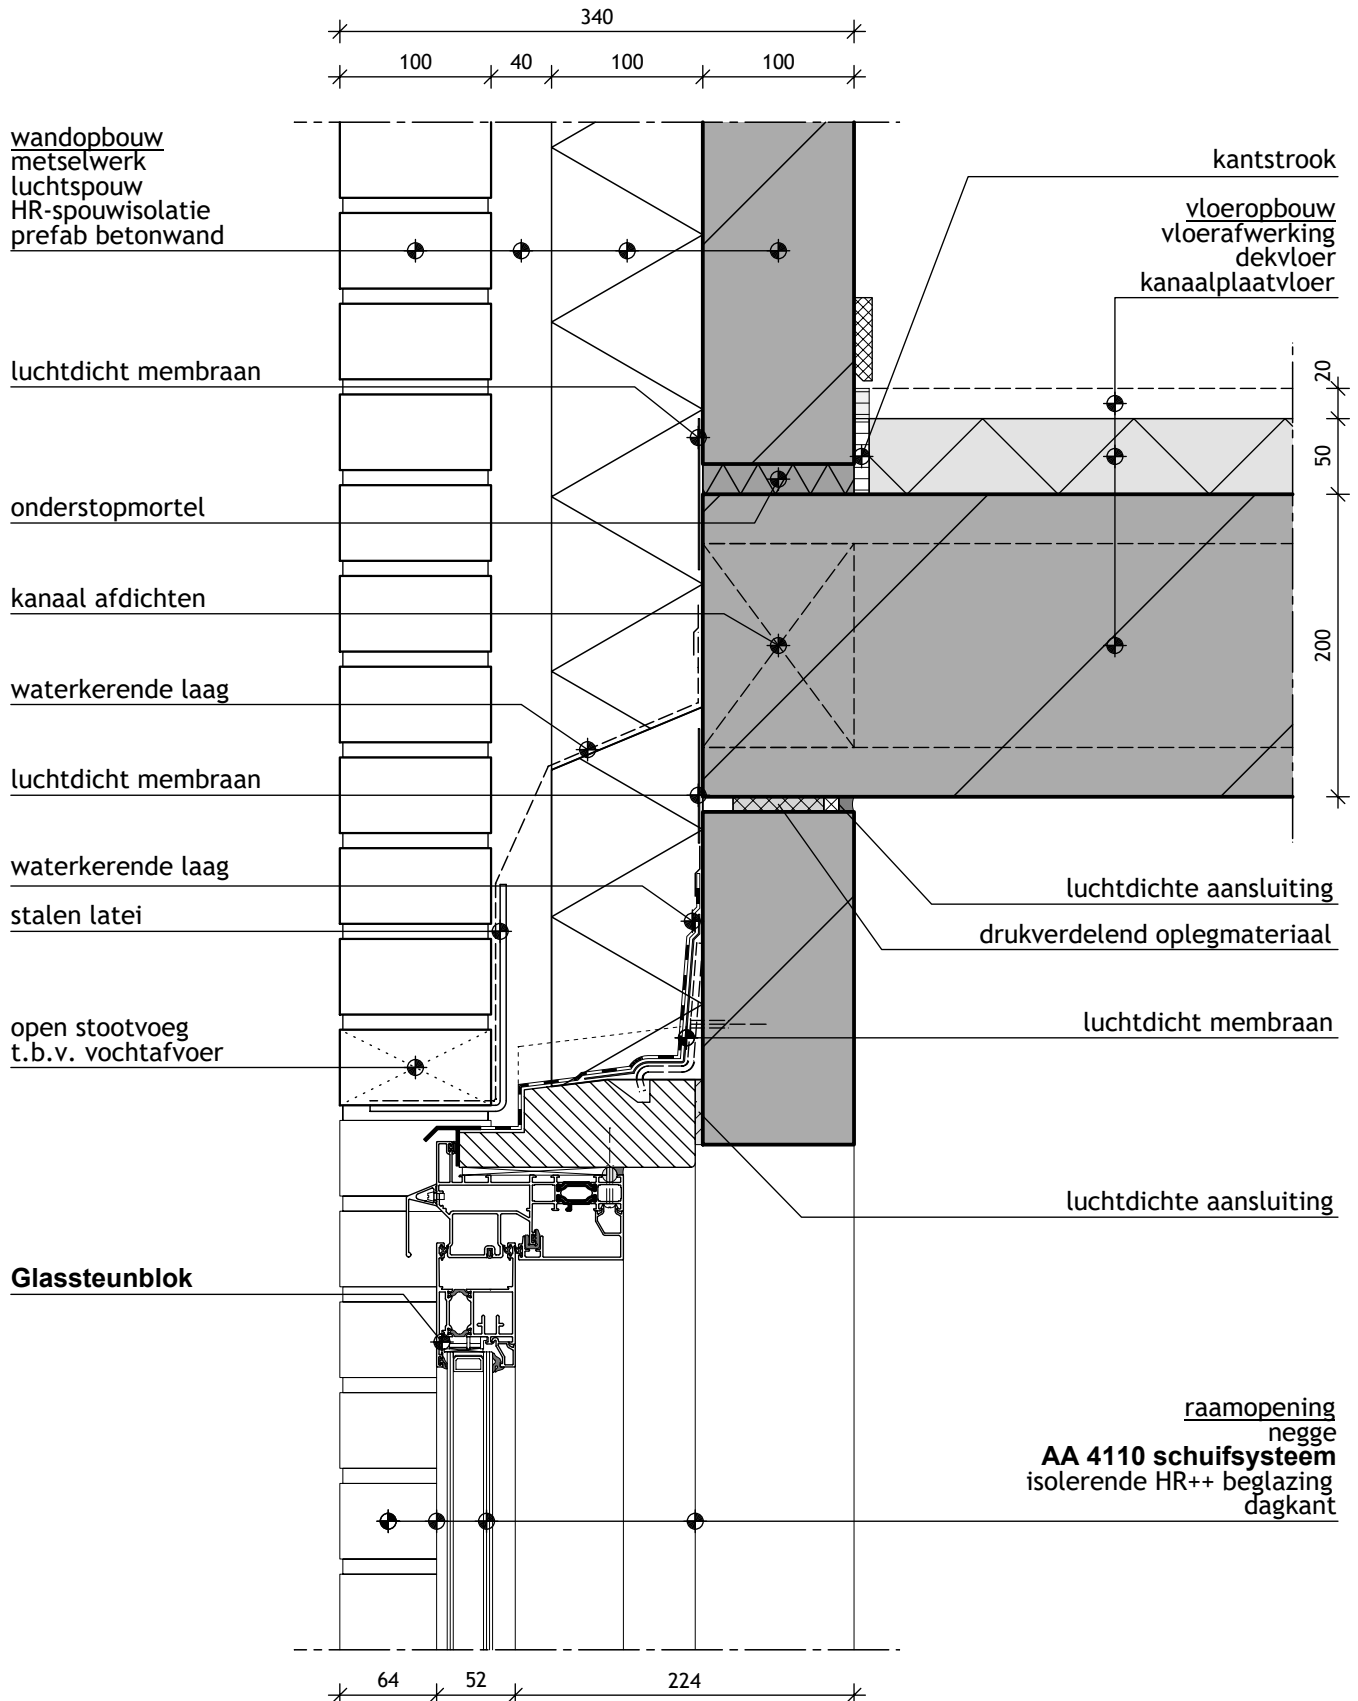

*U-waarde afhankelijk van de kozijn-vleugelcombinatie. Raadpleeg voor meer informatie www.kawneer.nl