




DOORSNEDES 1:10

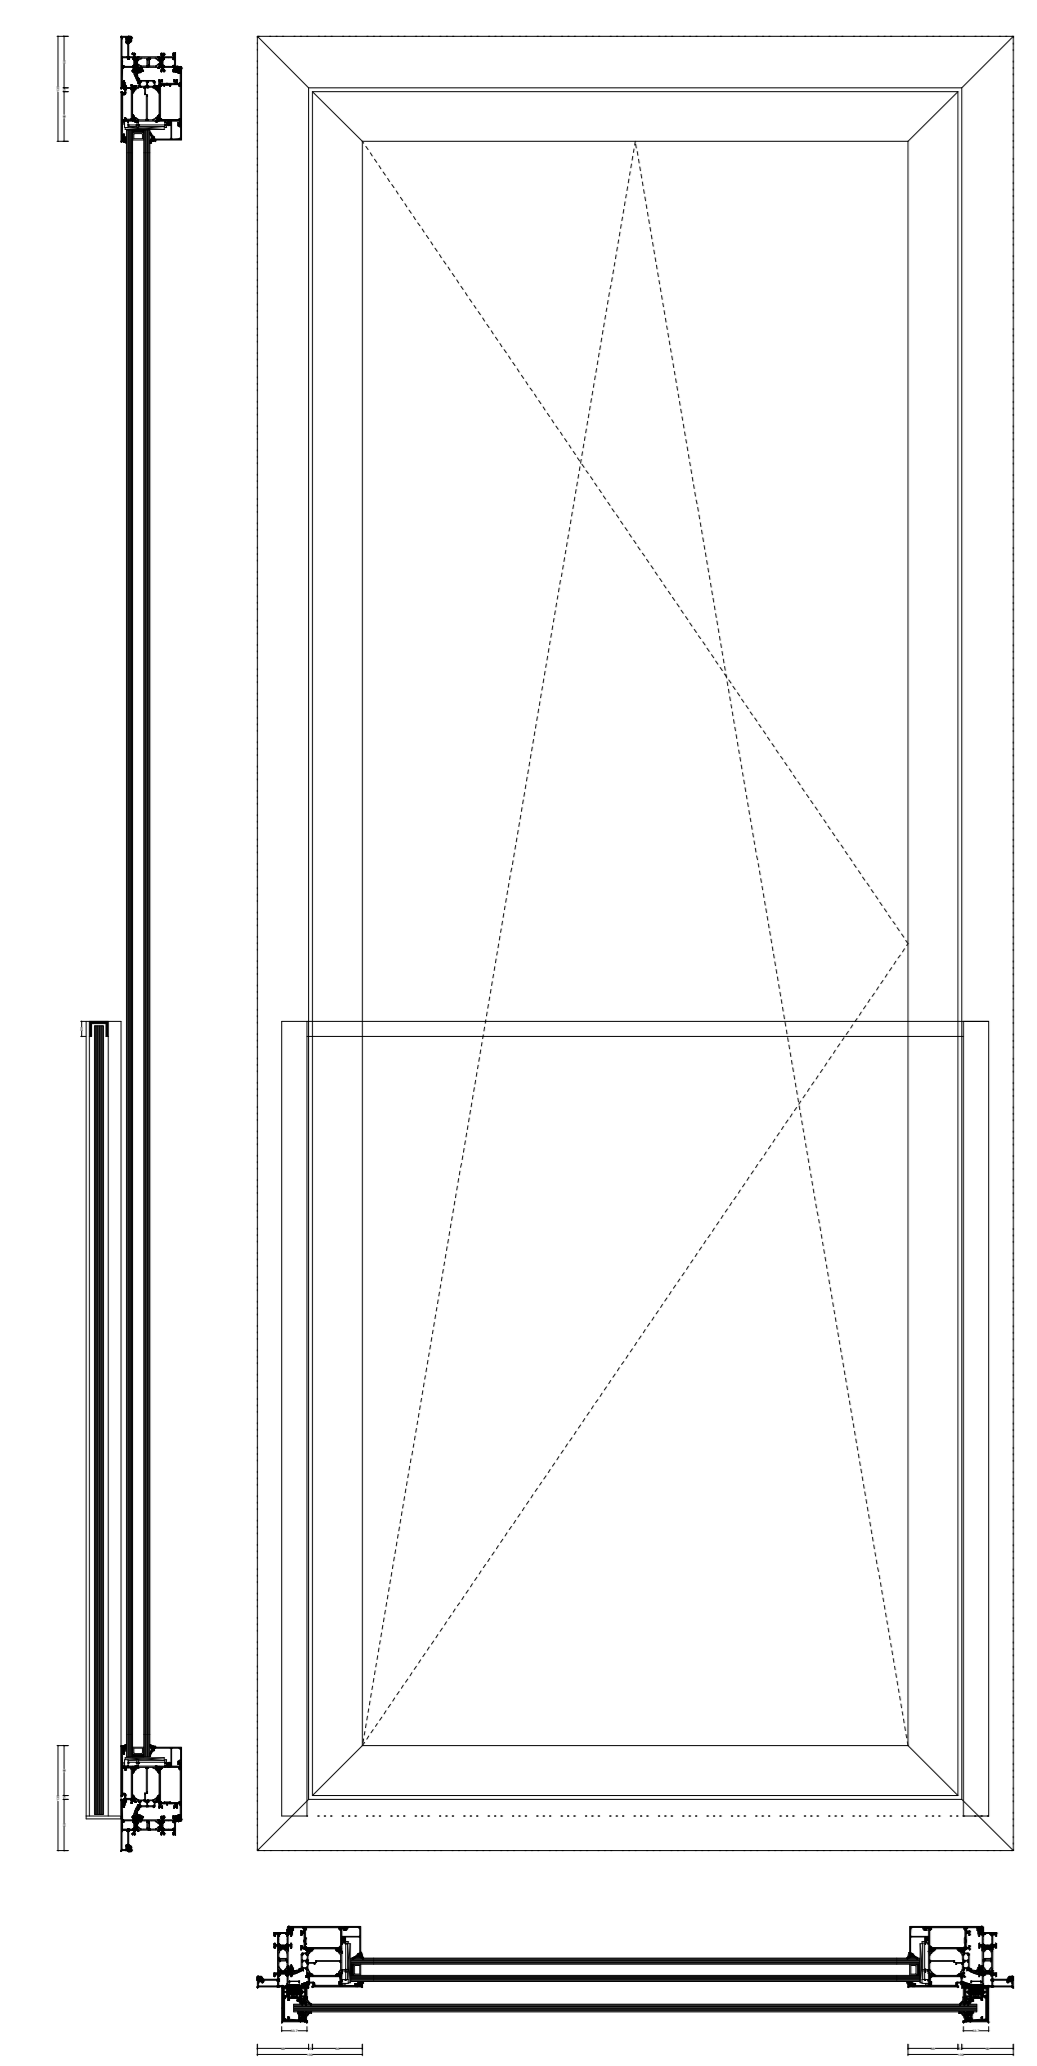


DRAAIKIEPRAAM

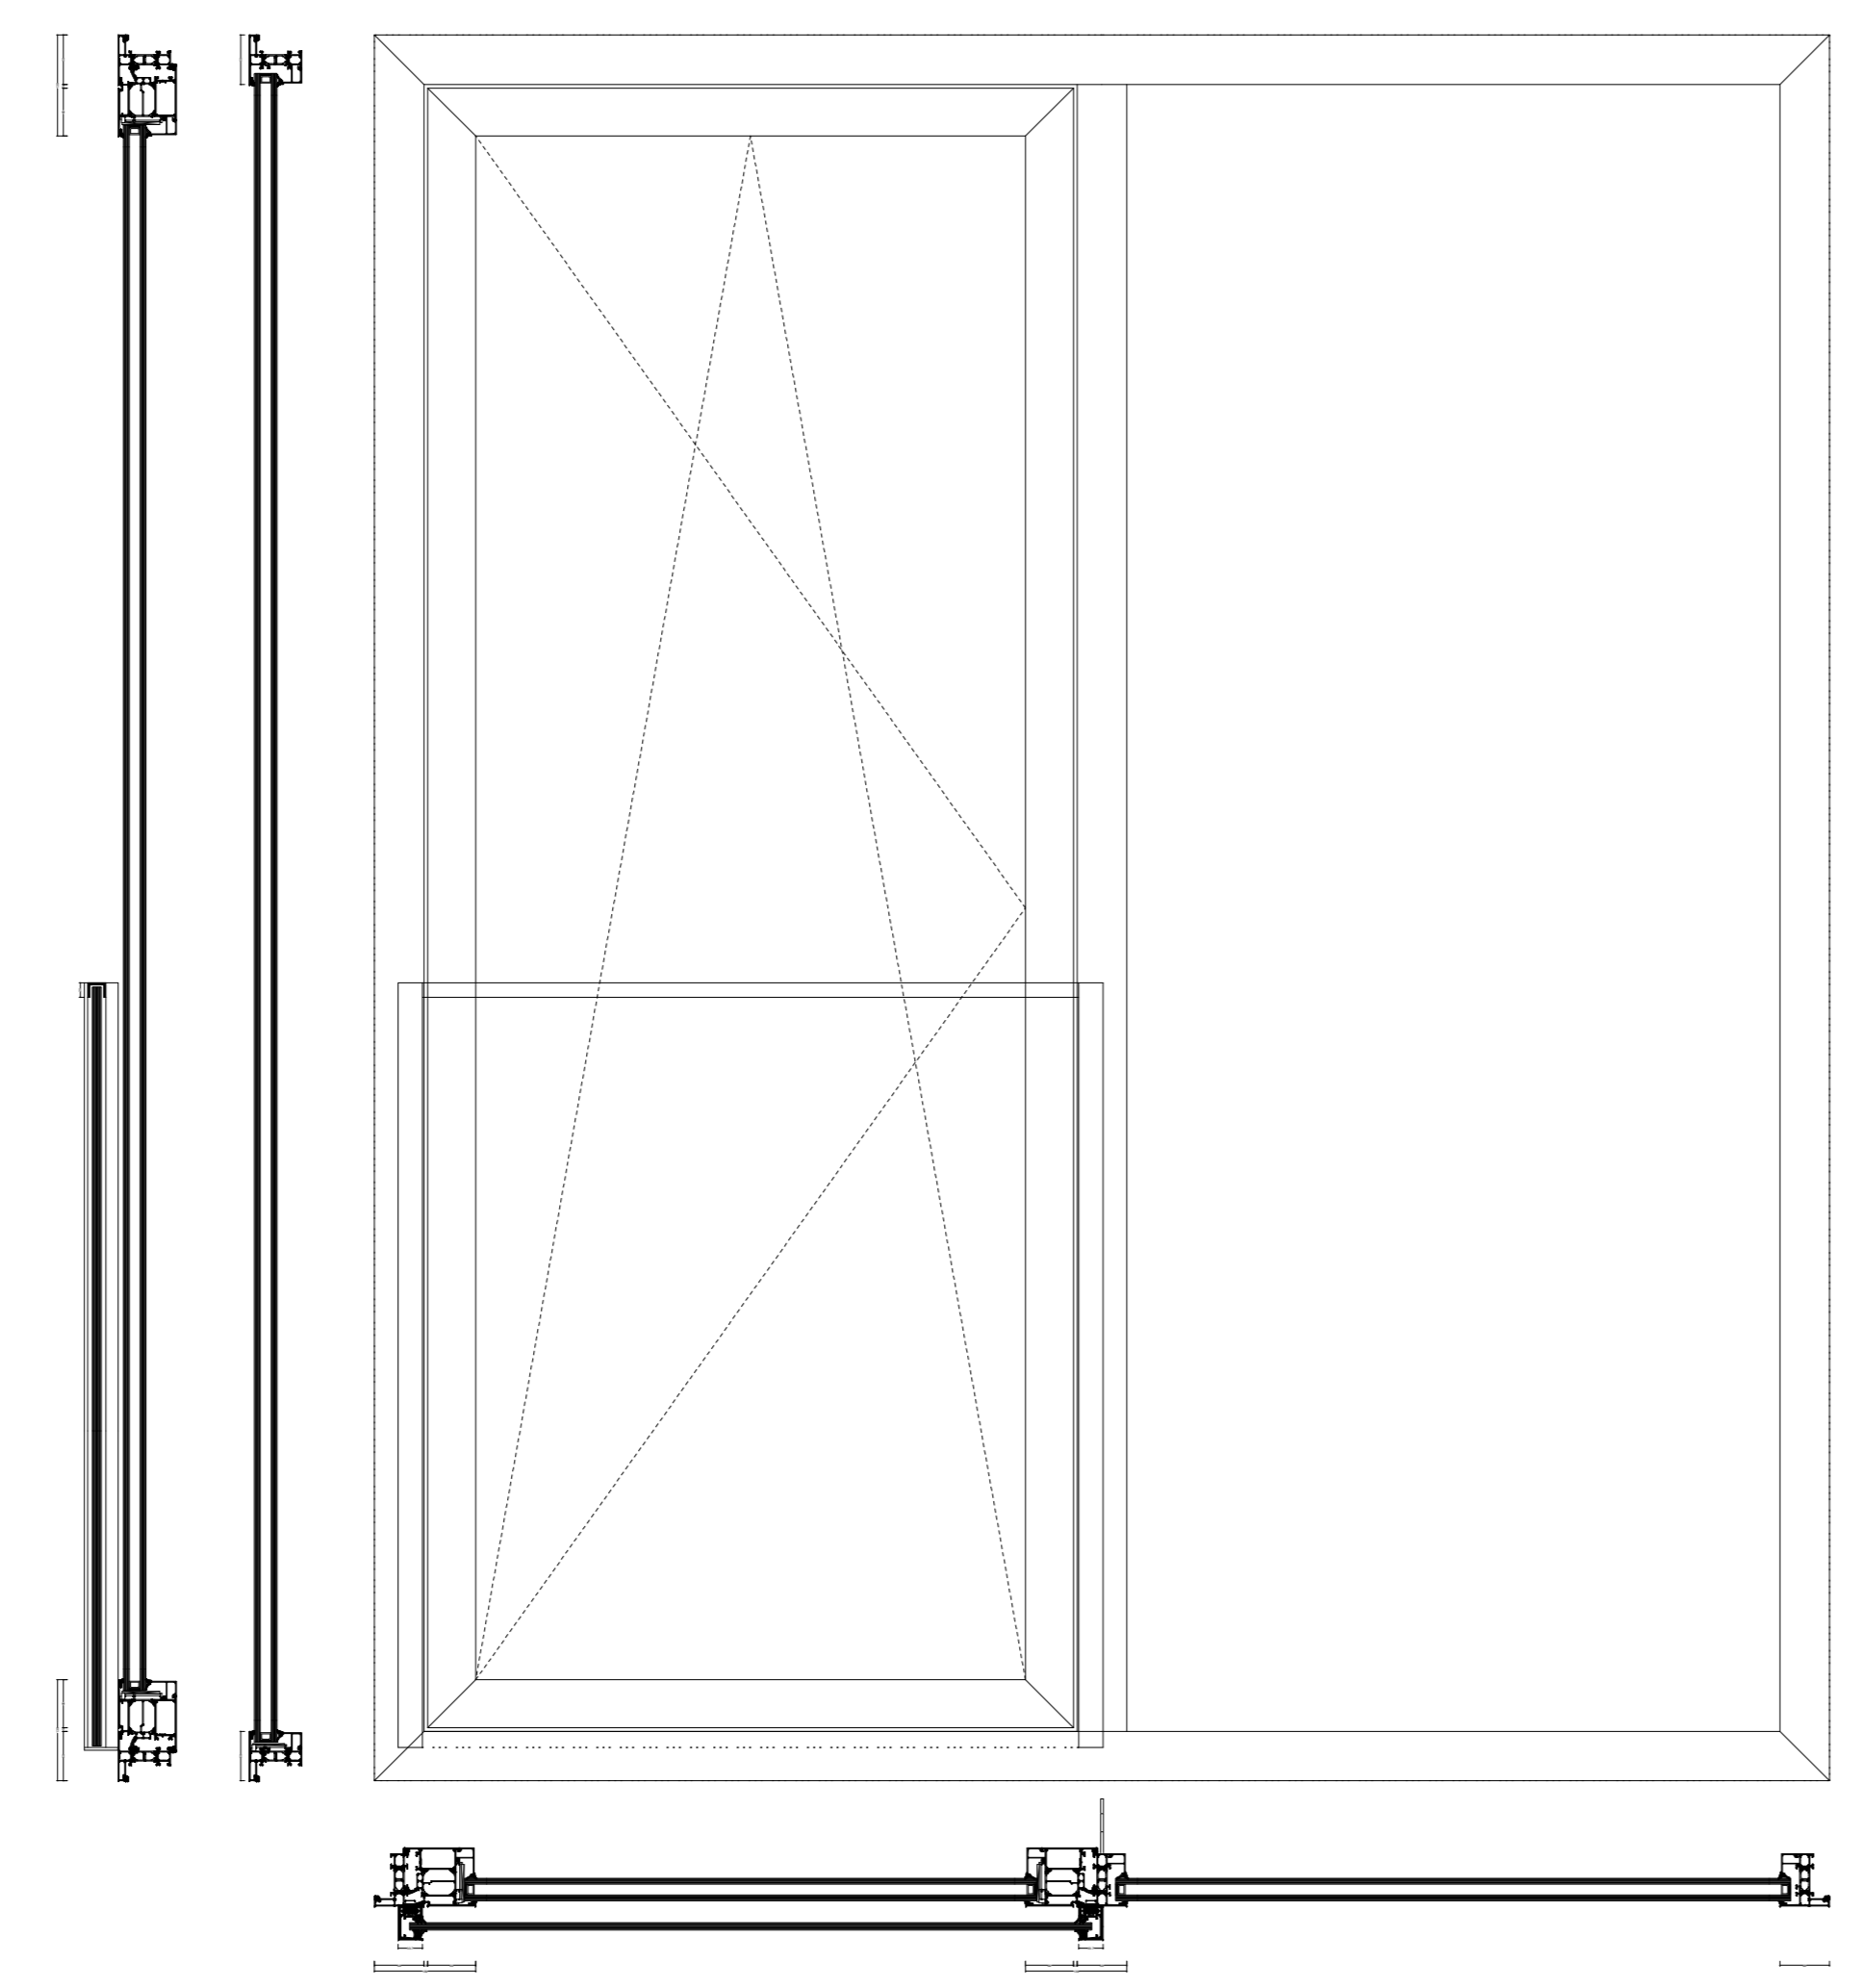

DRAAIKIEPRAAM MET ZIJLICHT

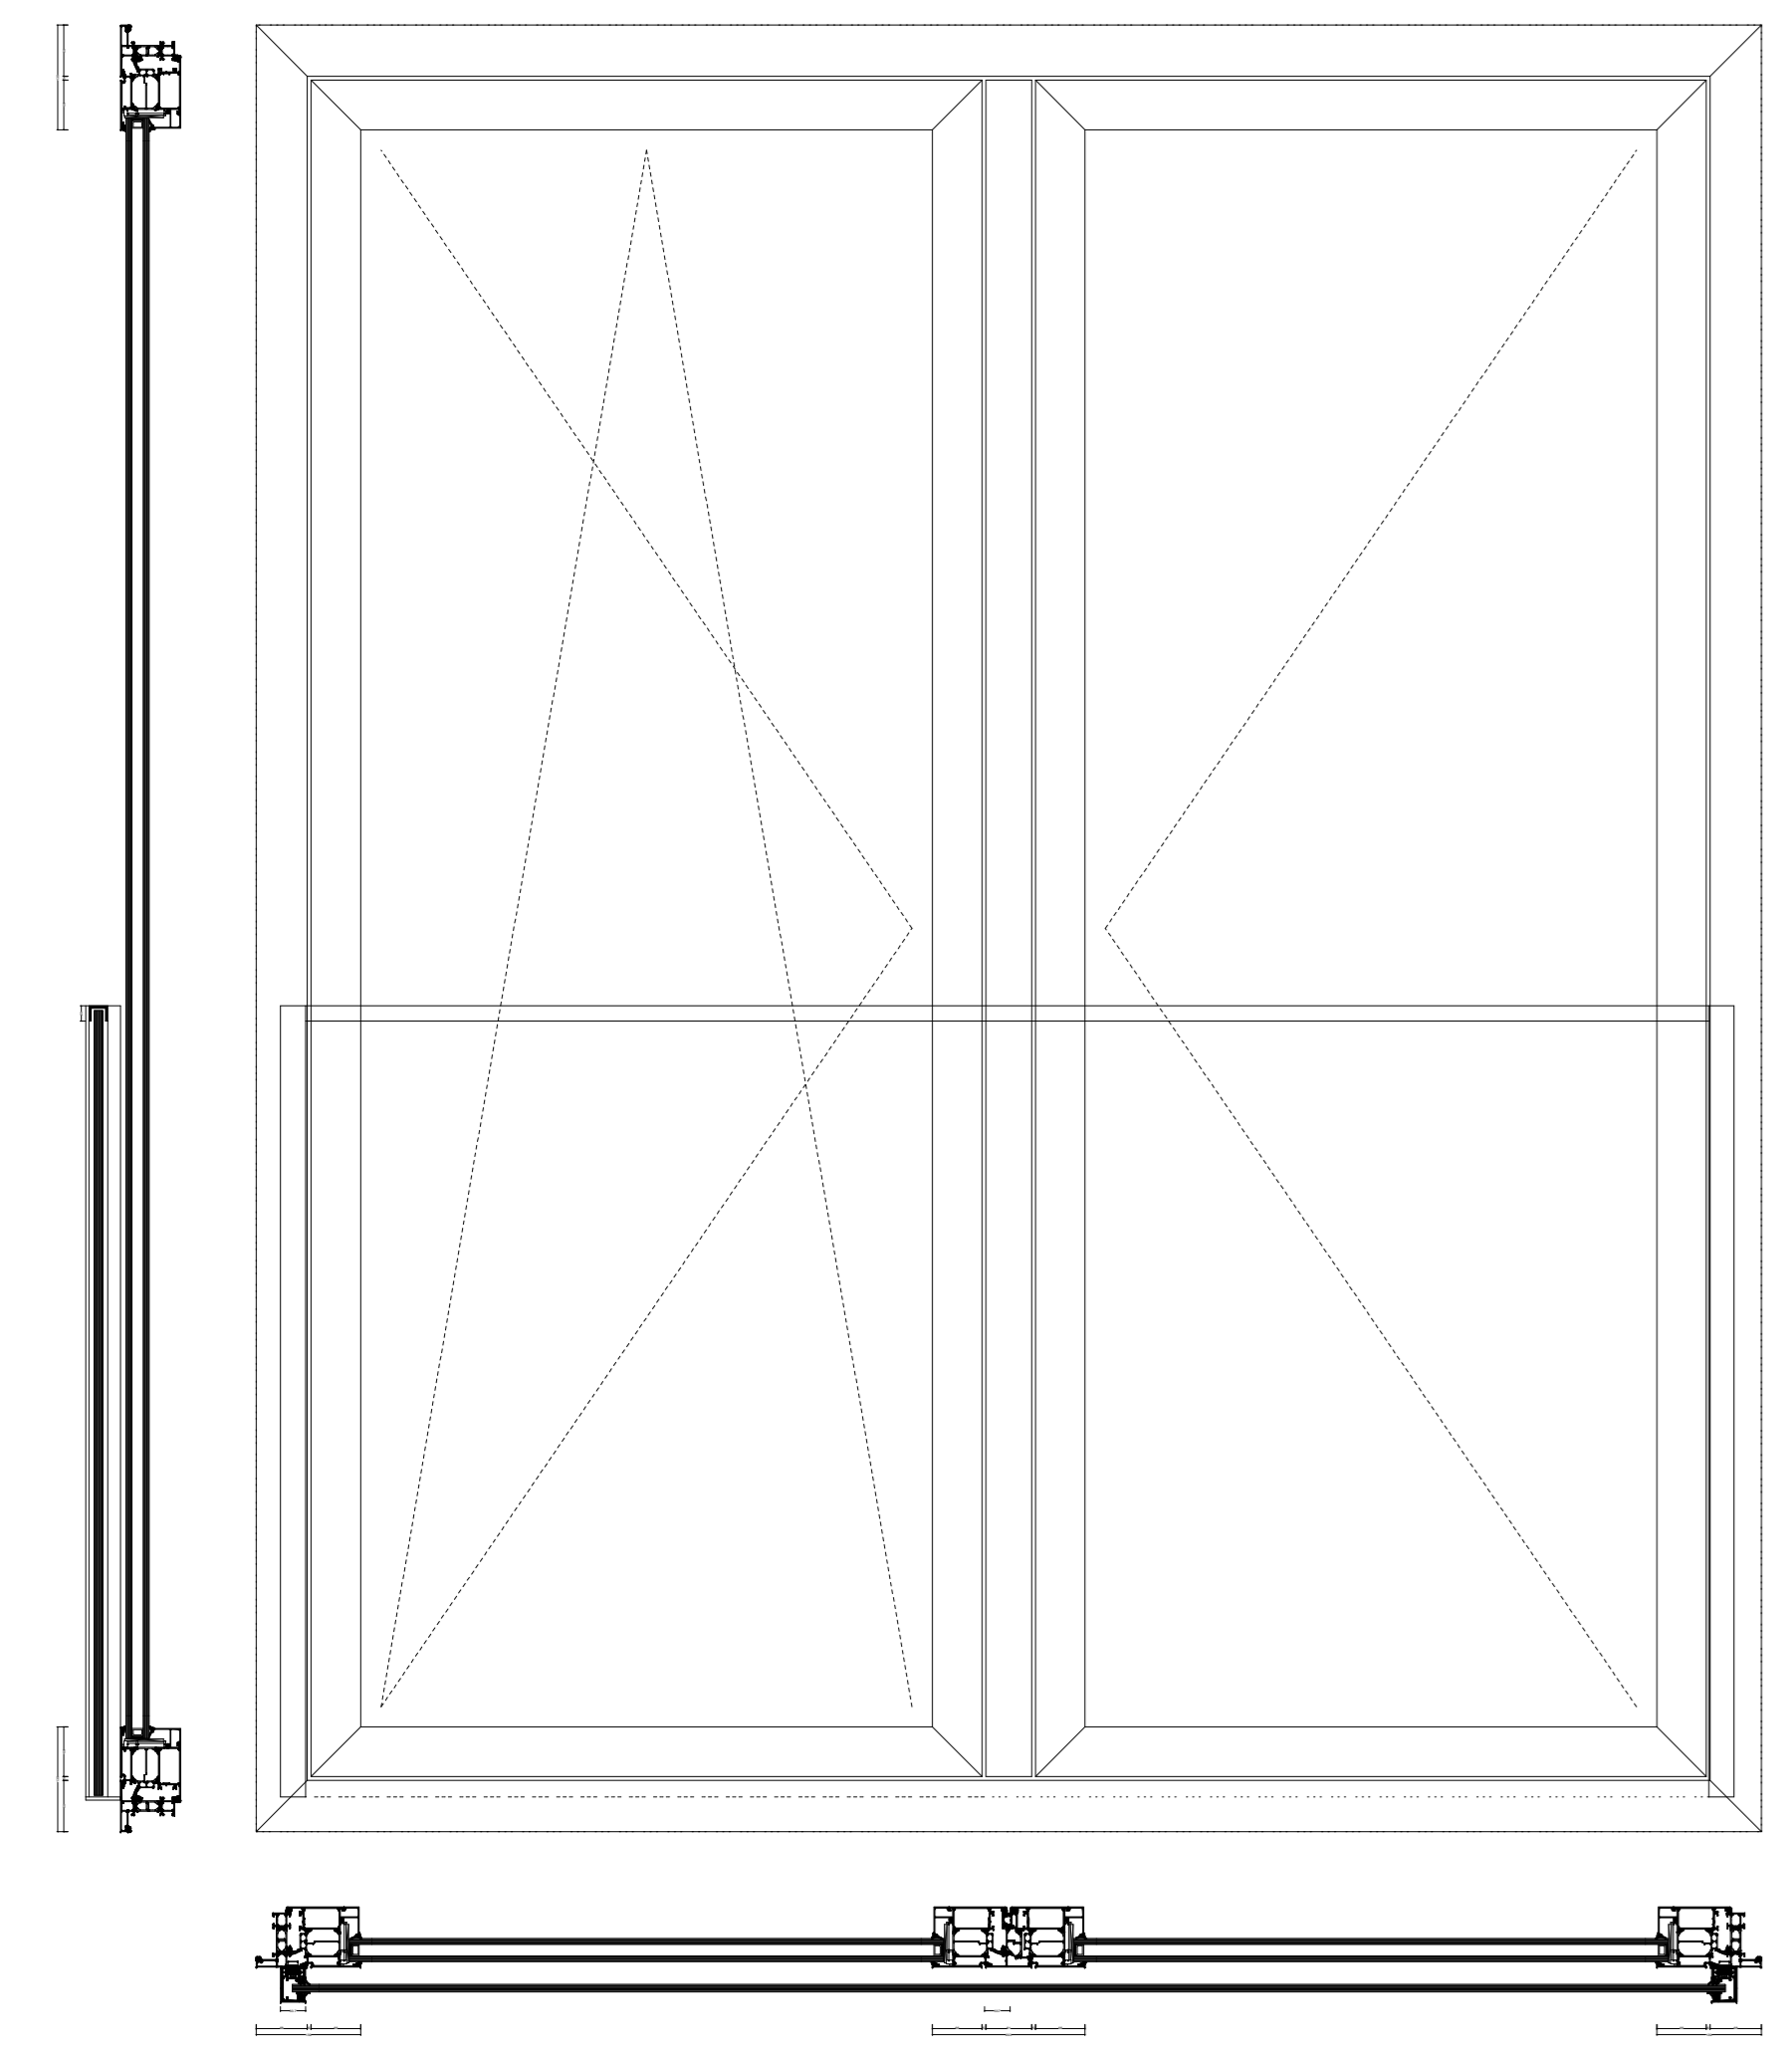


STOLPRAAM

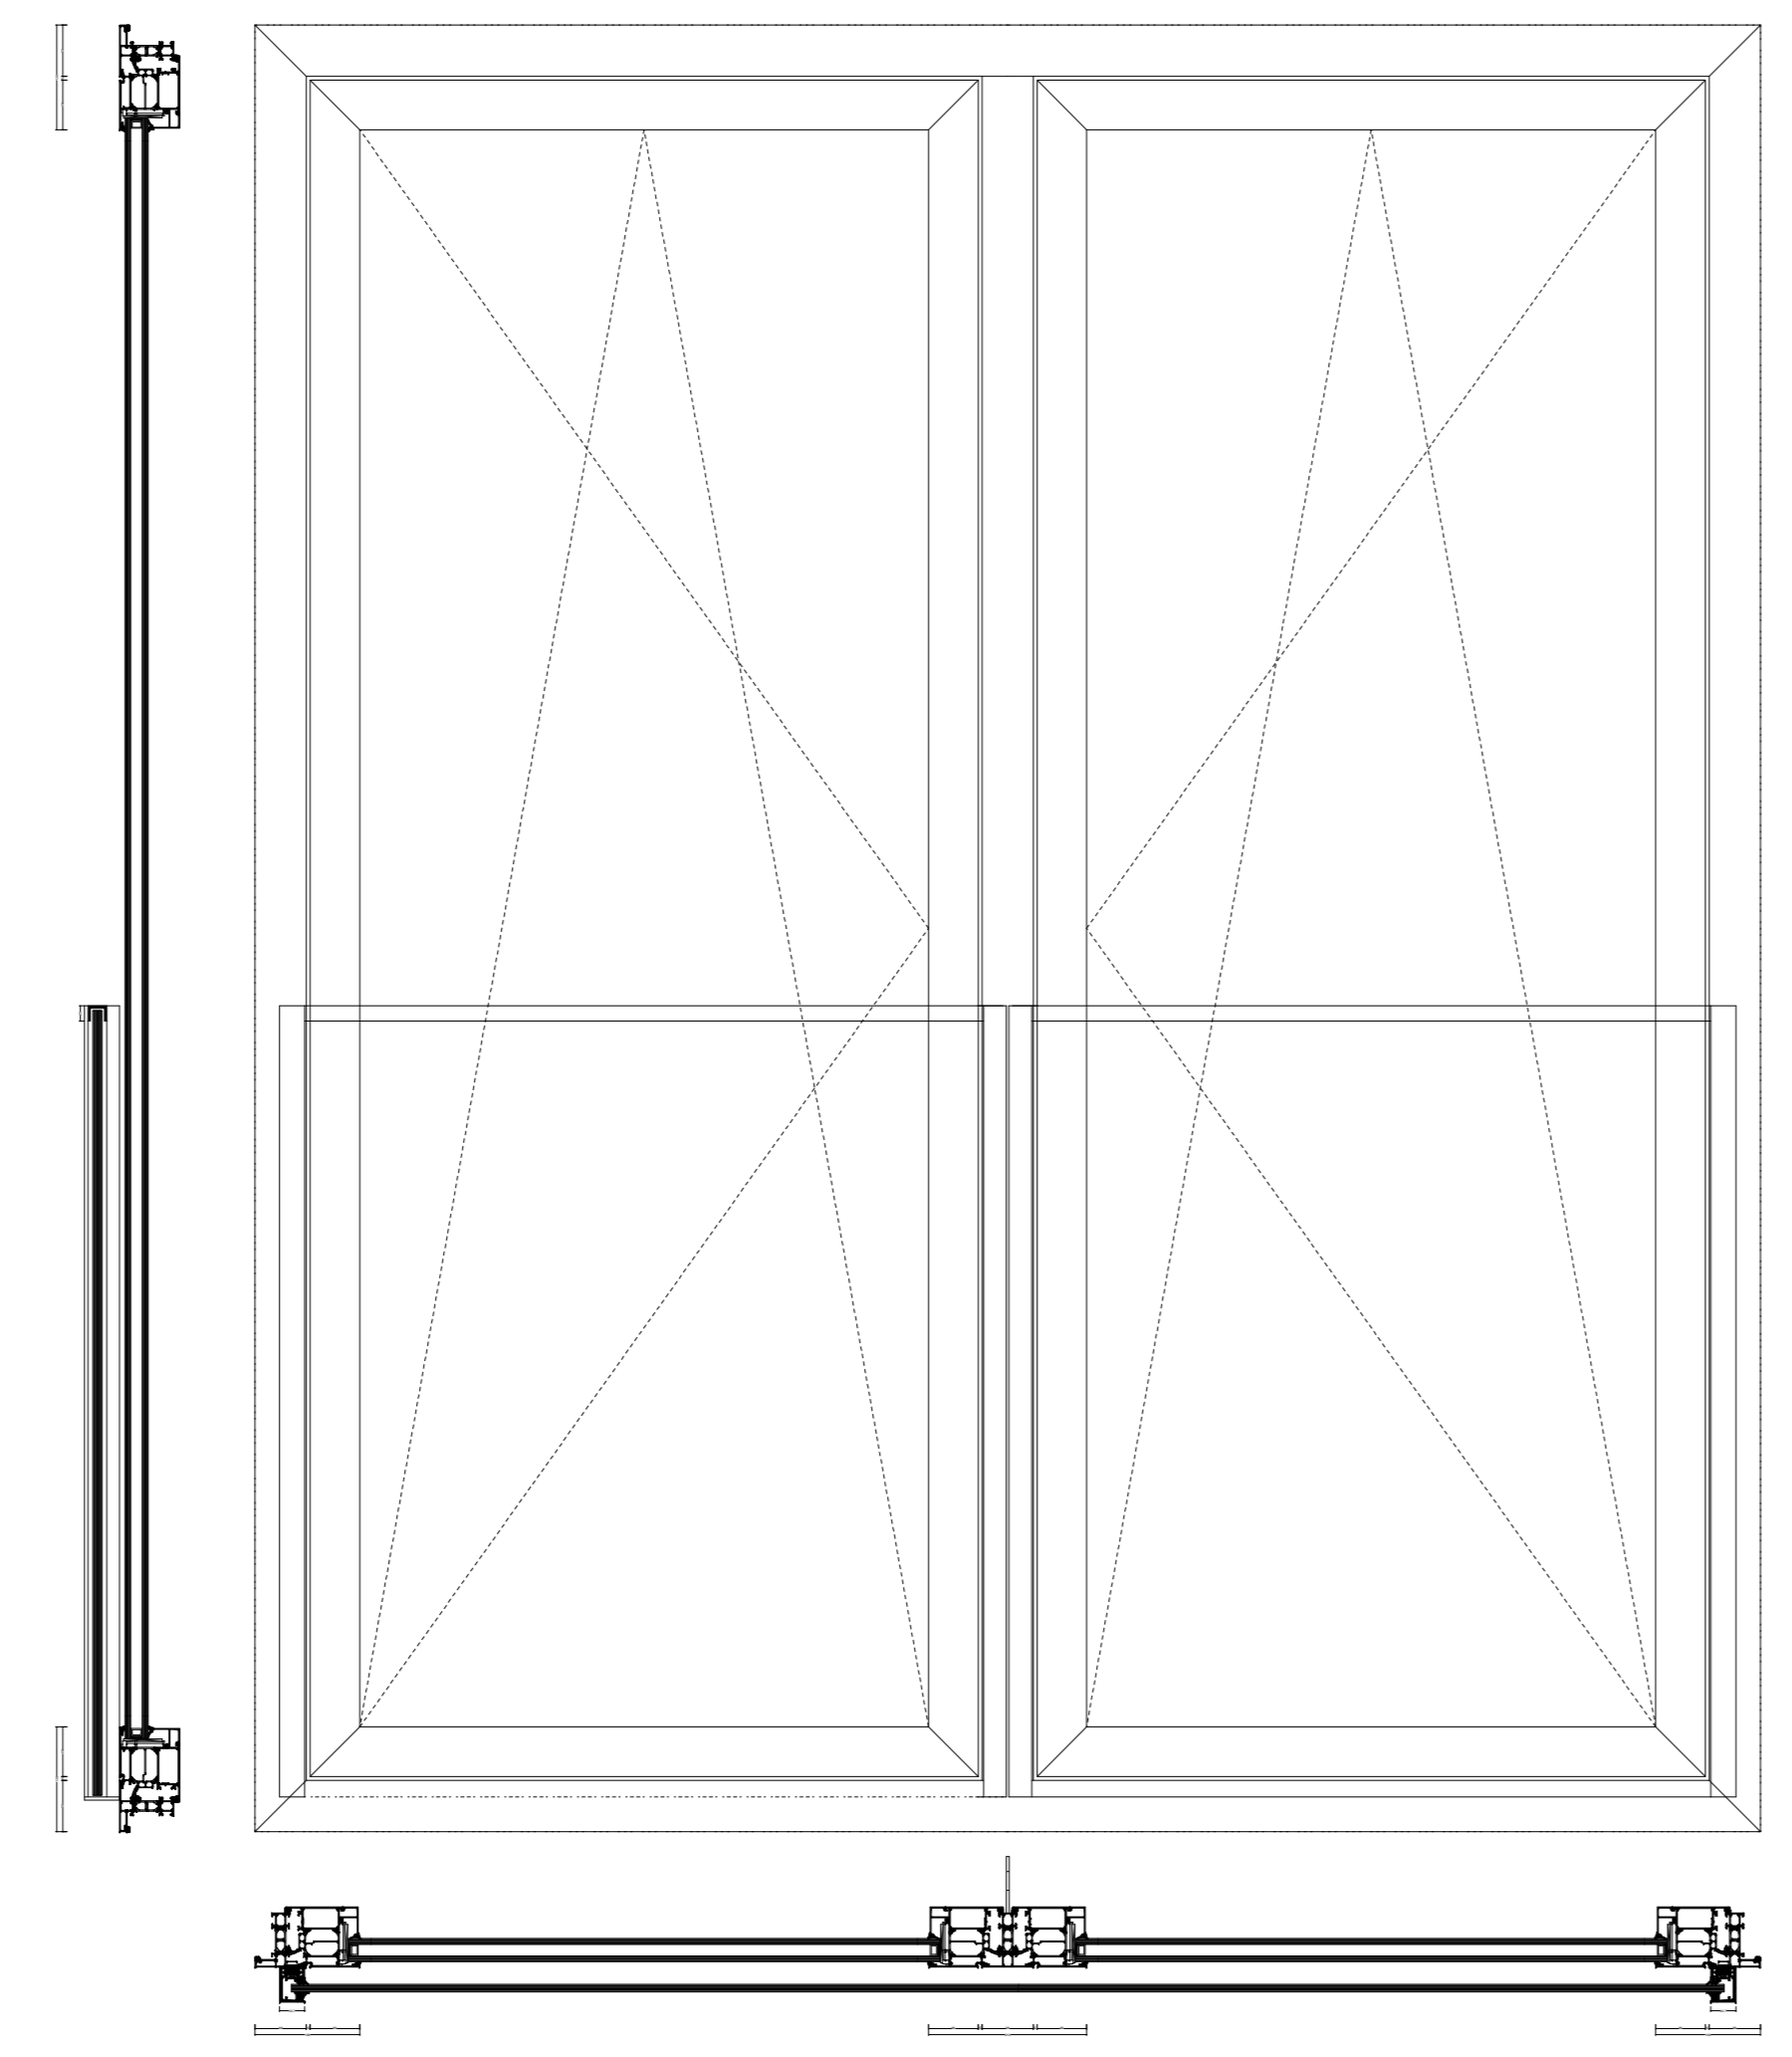


STOLPRAAM MET VASTE TUSSENSTIJL


BOUWKUNDIGE AANSLUITINGEN 1:1

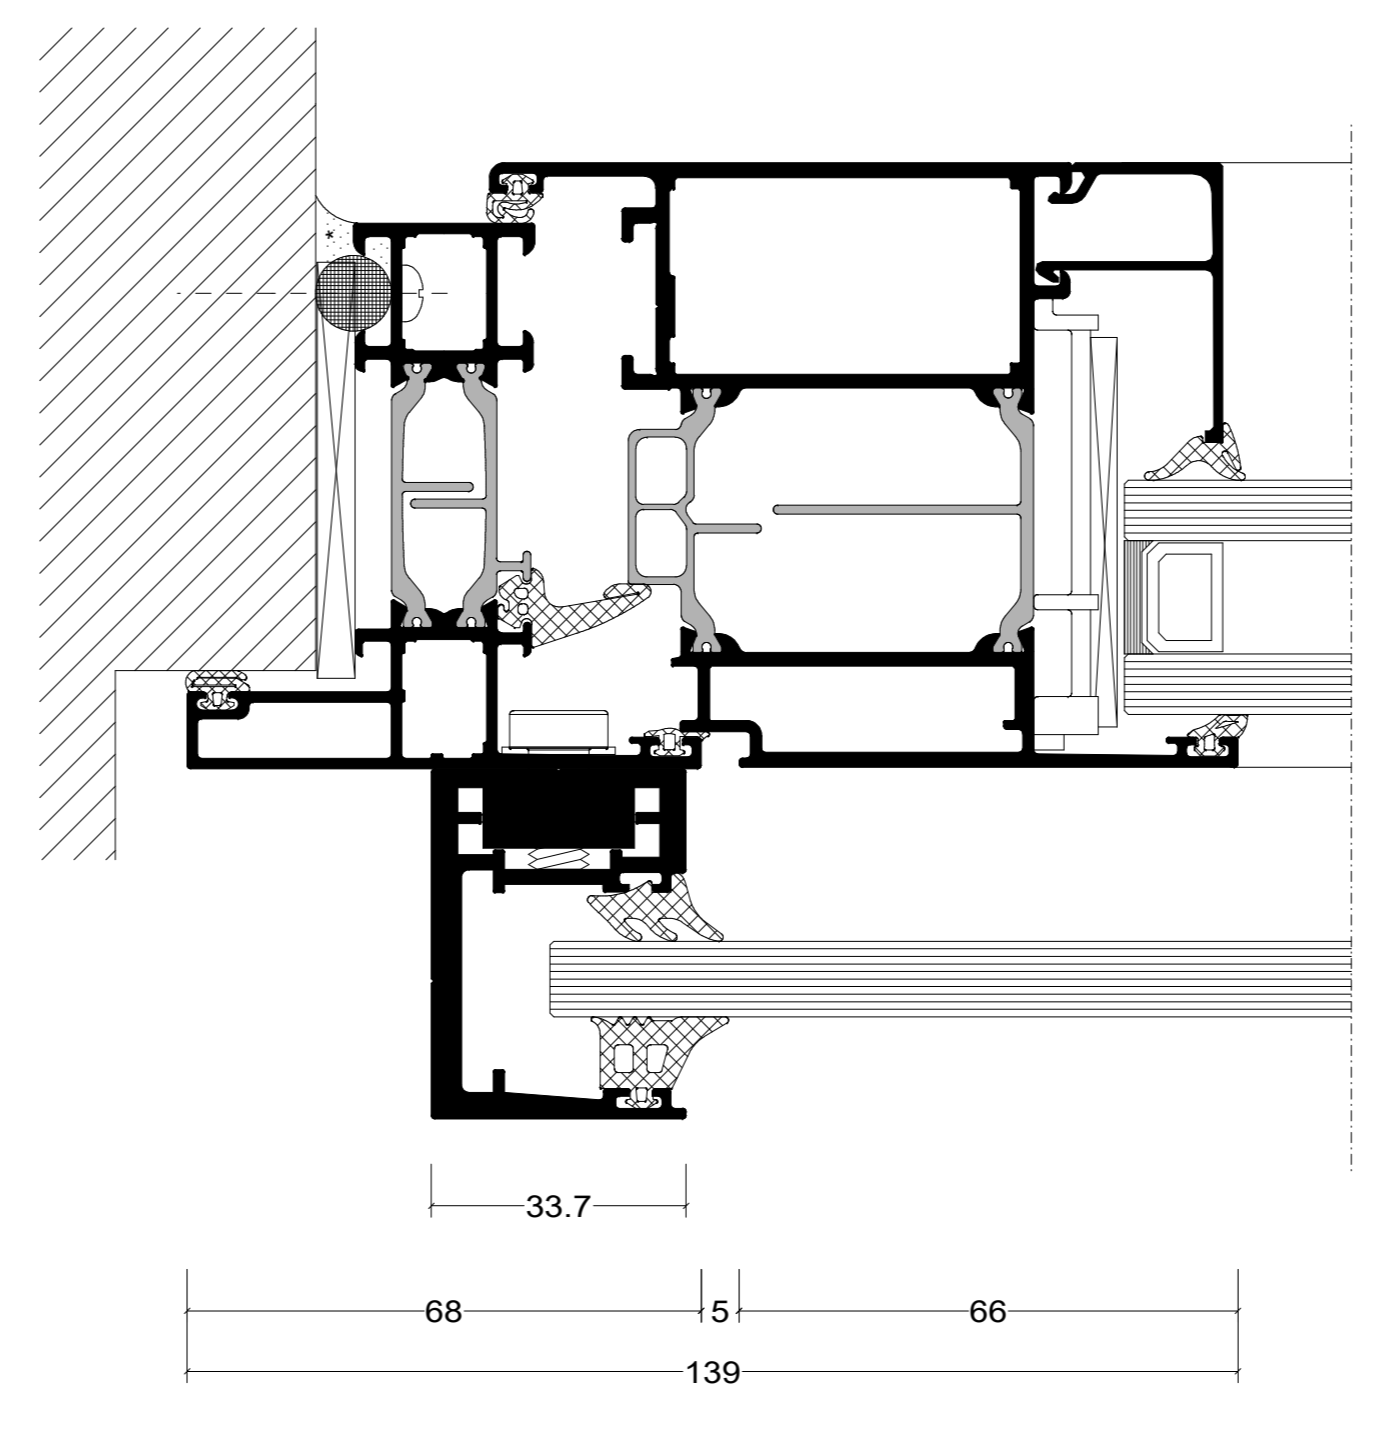

AANSLUITING ZIJ

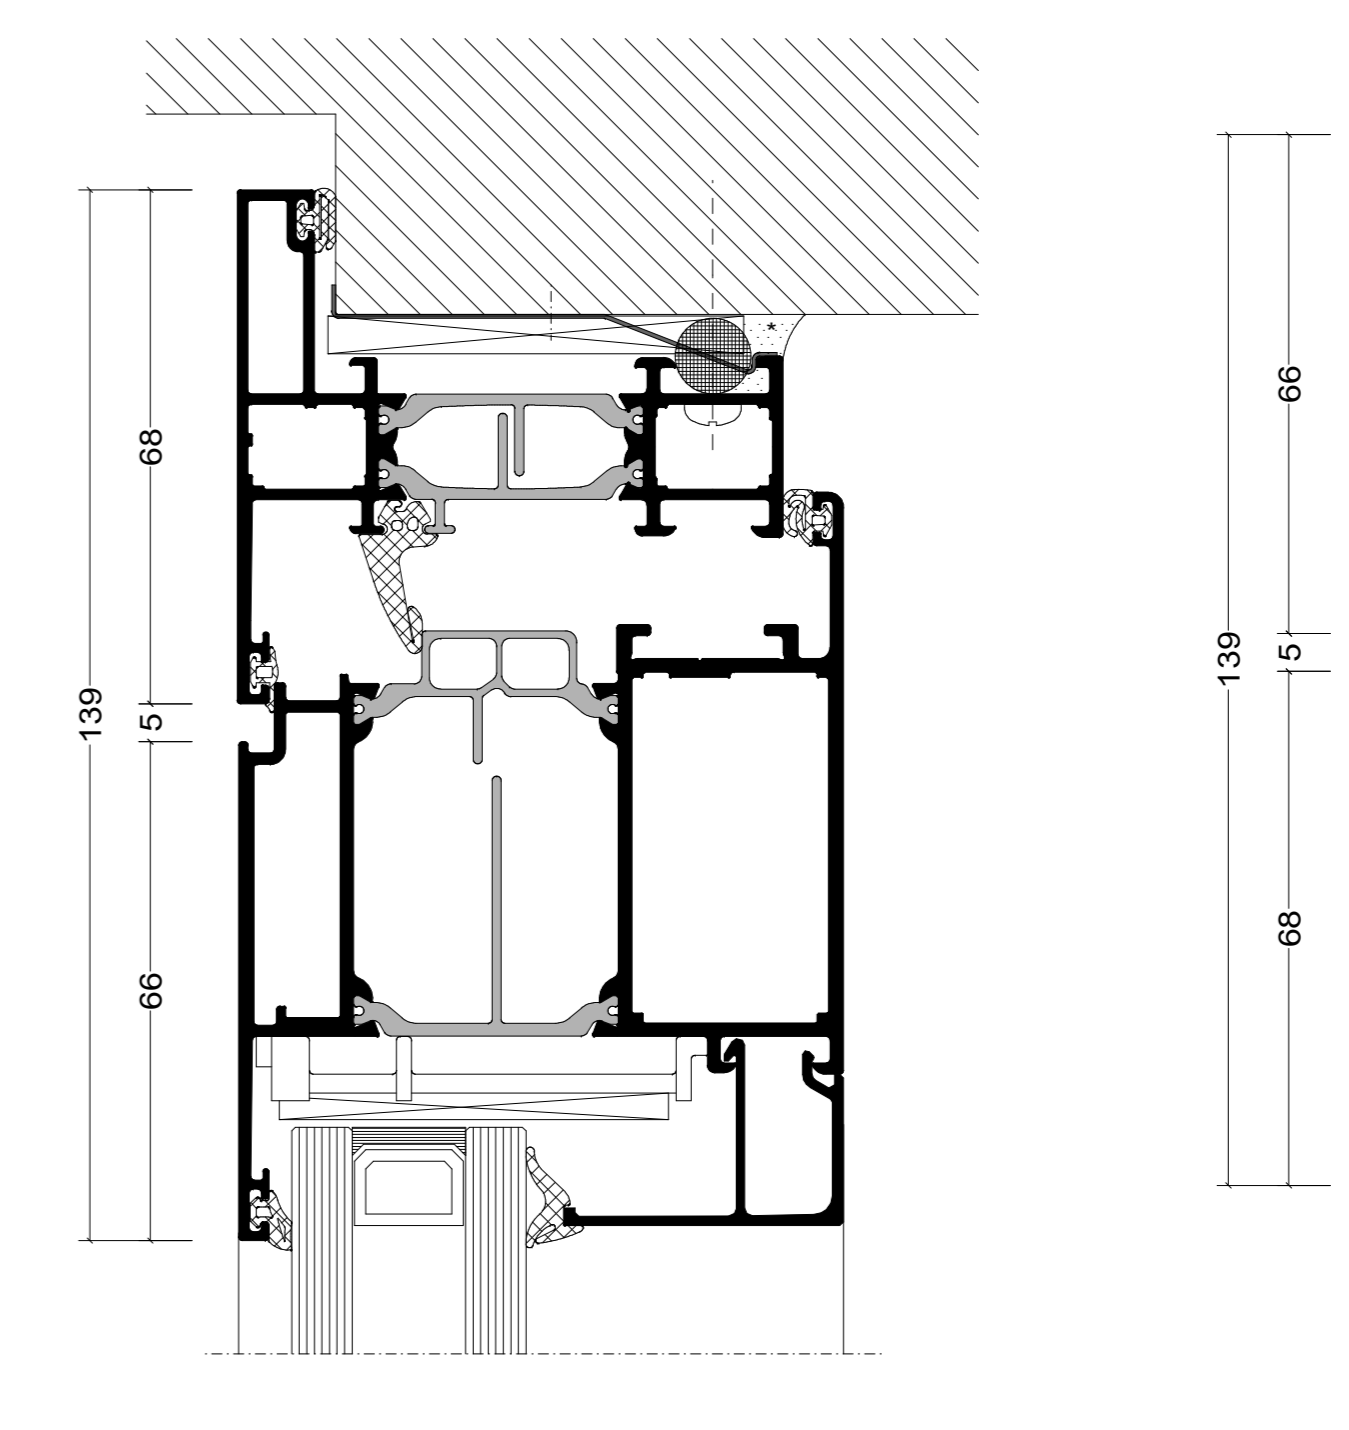


AANSLUITING BOVEN

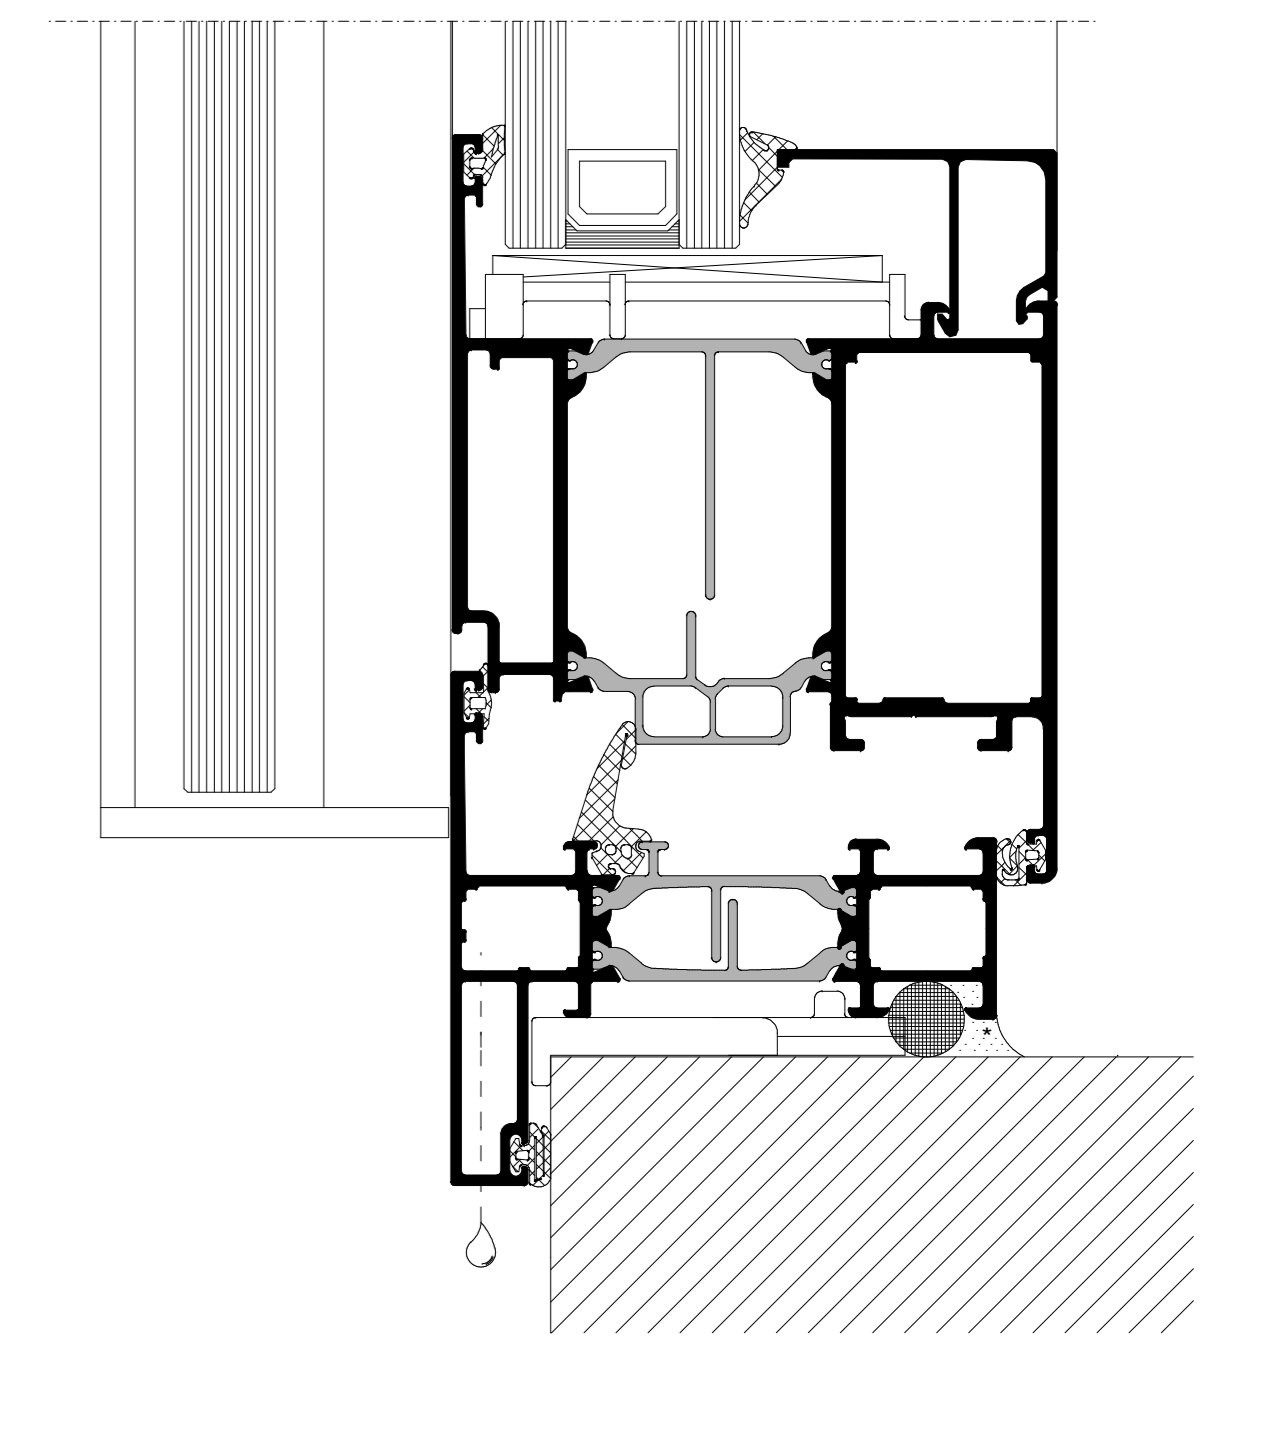


AANSLUITING ONDER

VARIATIES VLEUGELPROFIEL 1:1

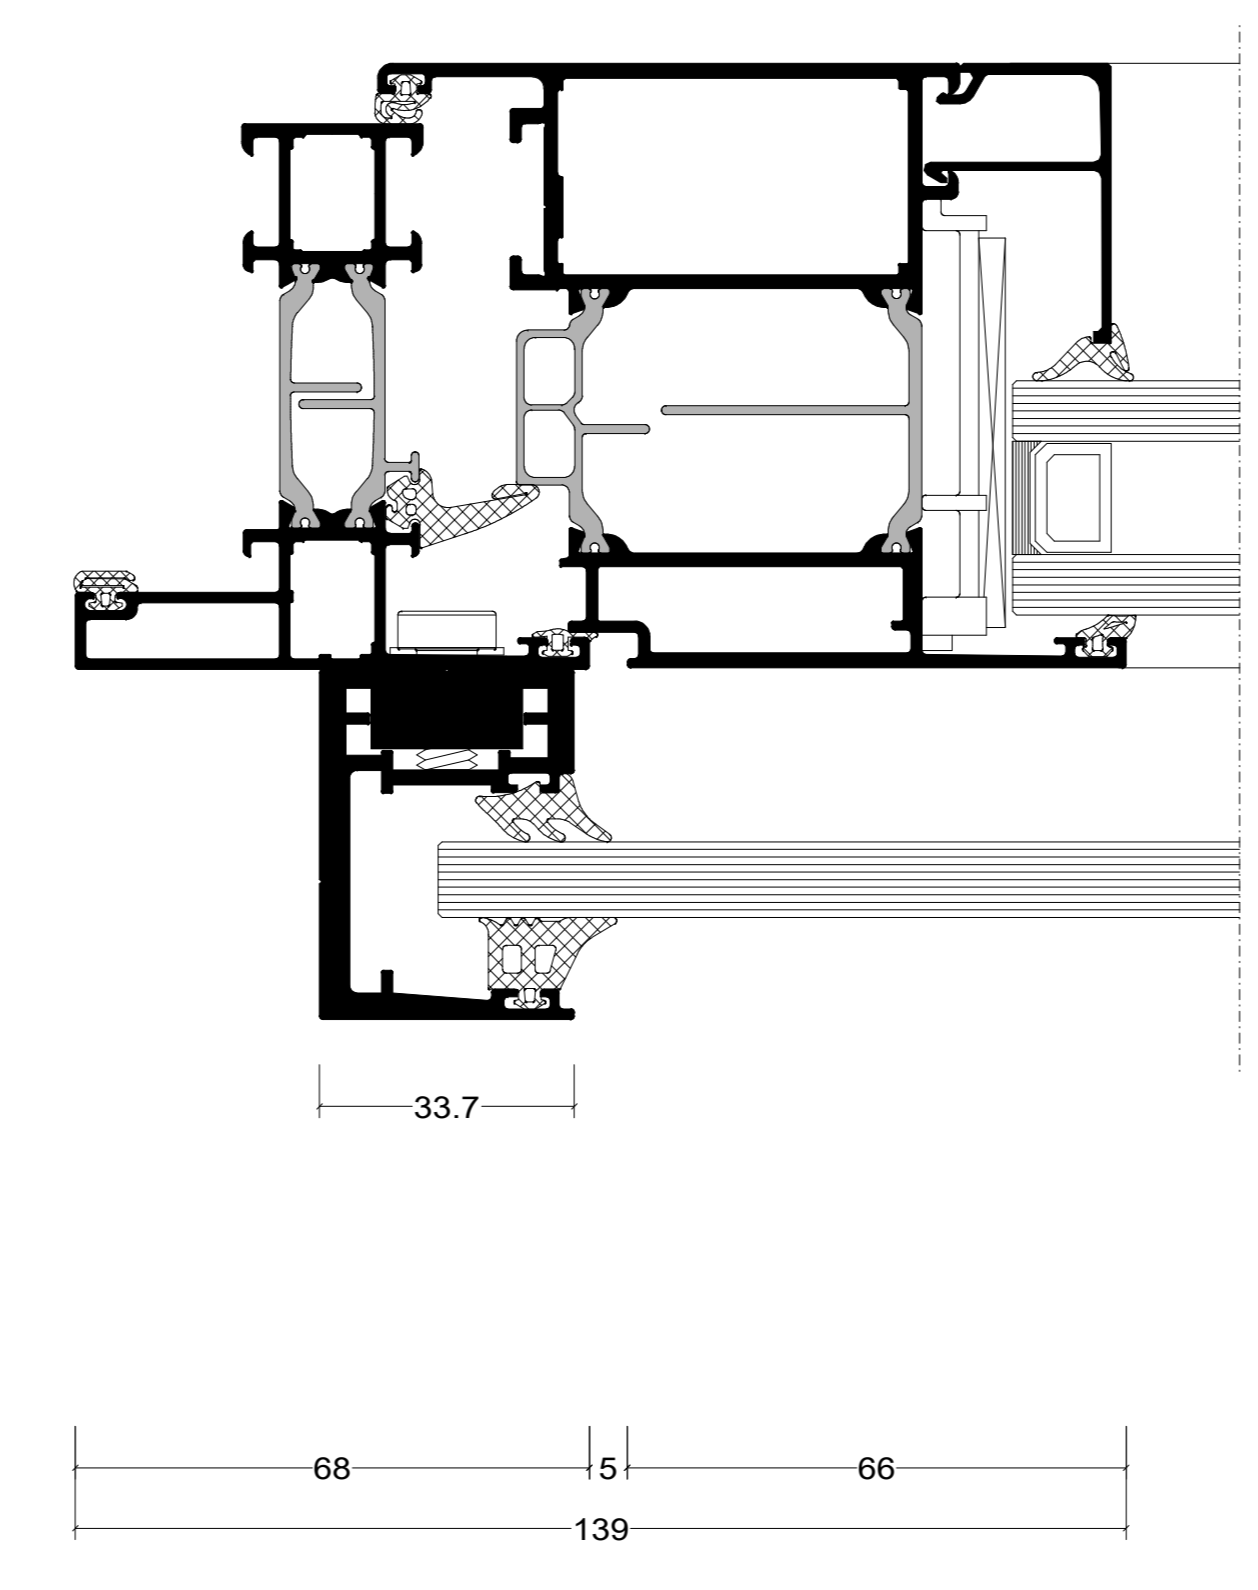


STANDAARD VLEUGEL

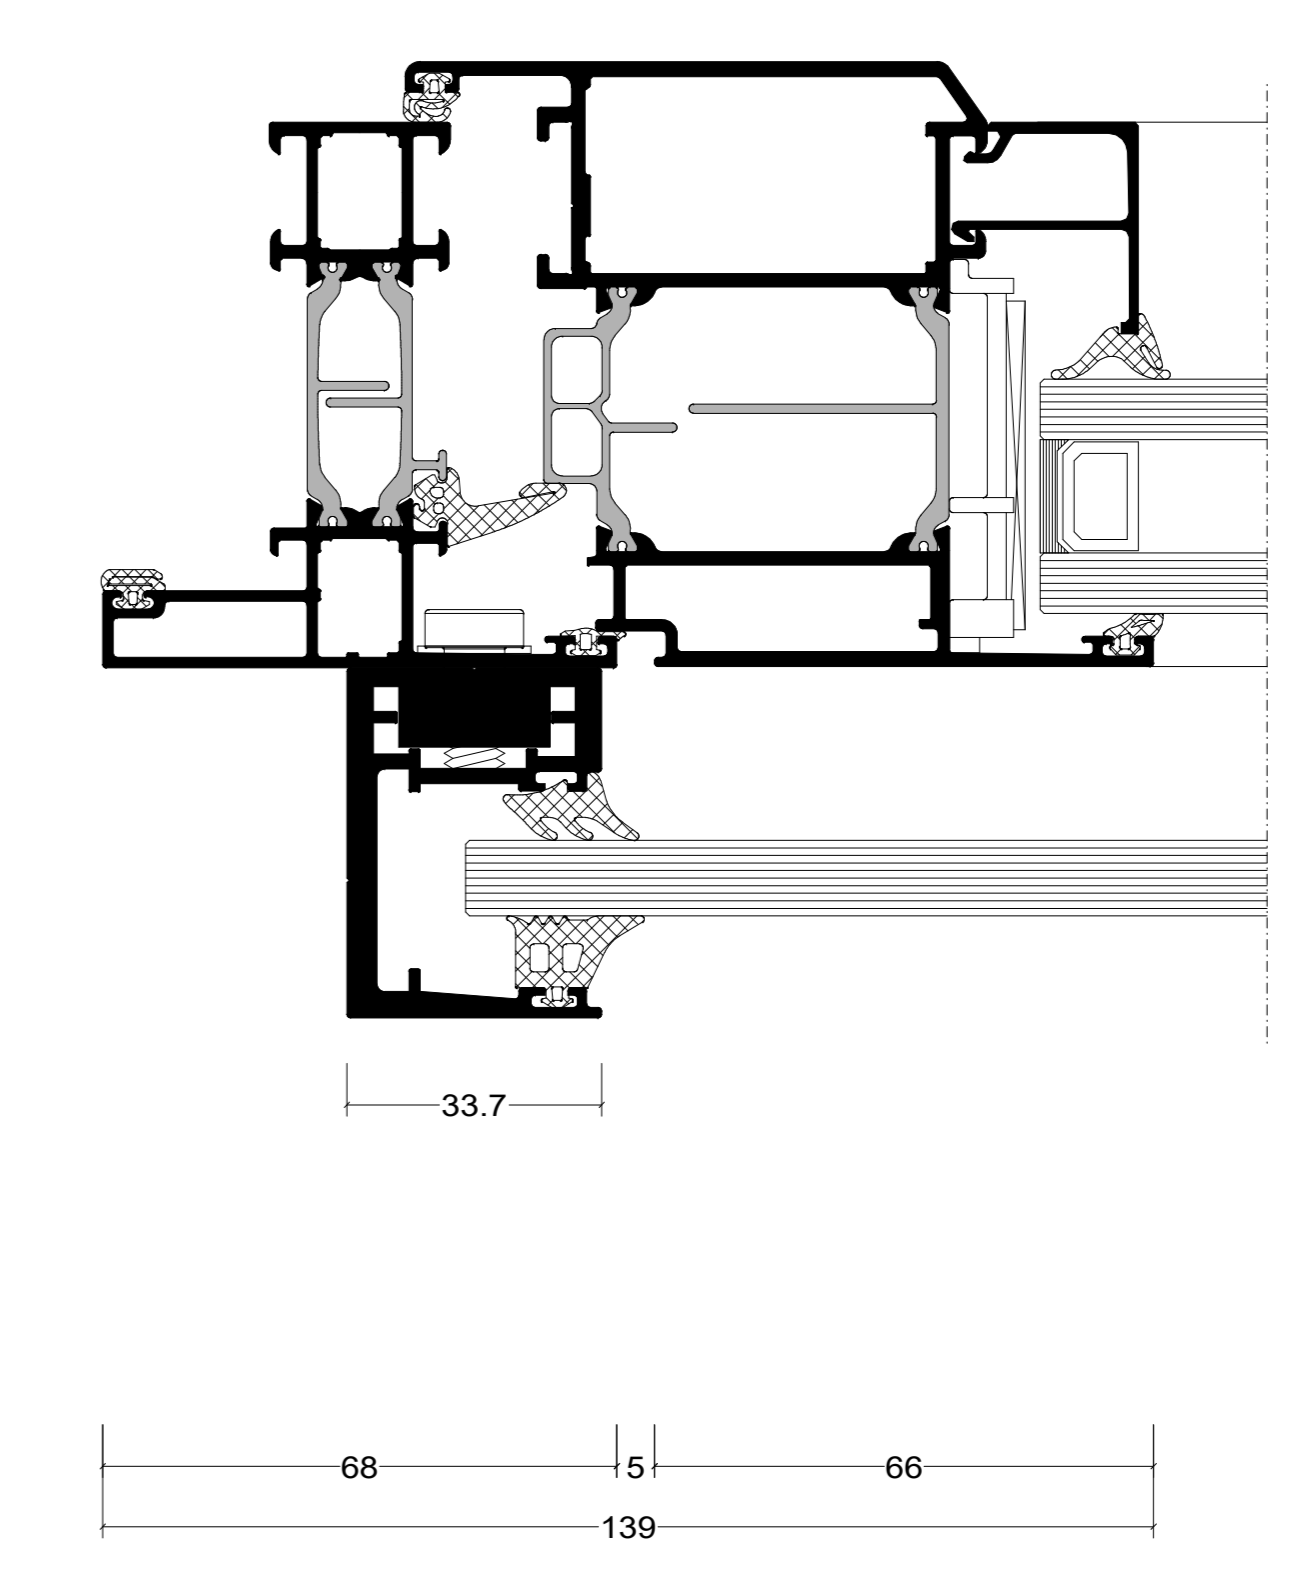


SOFTLINE VLEUGEL

VARIATIES GLAS 1:1

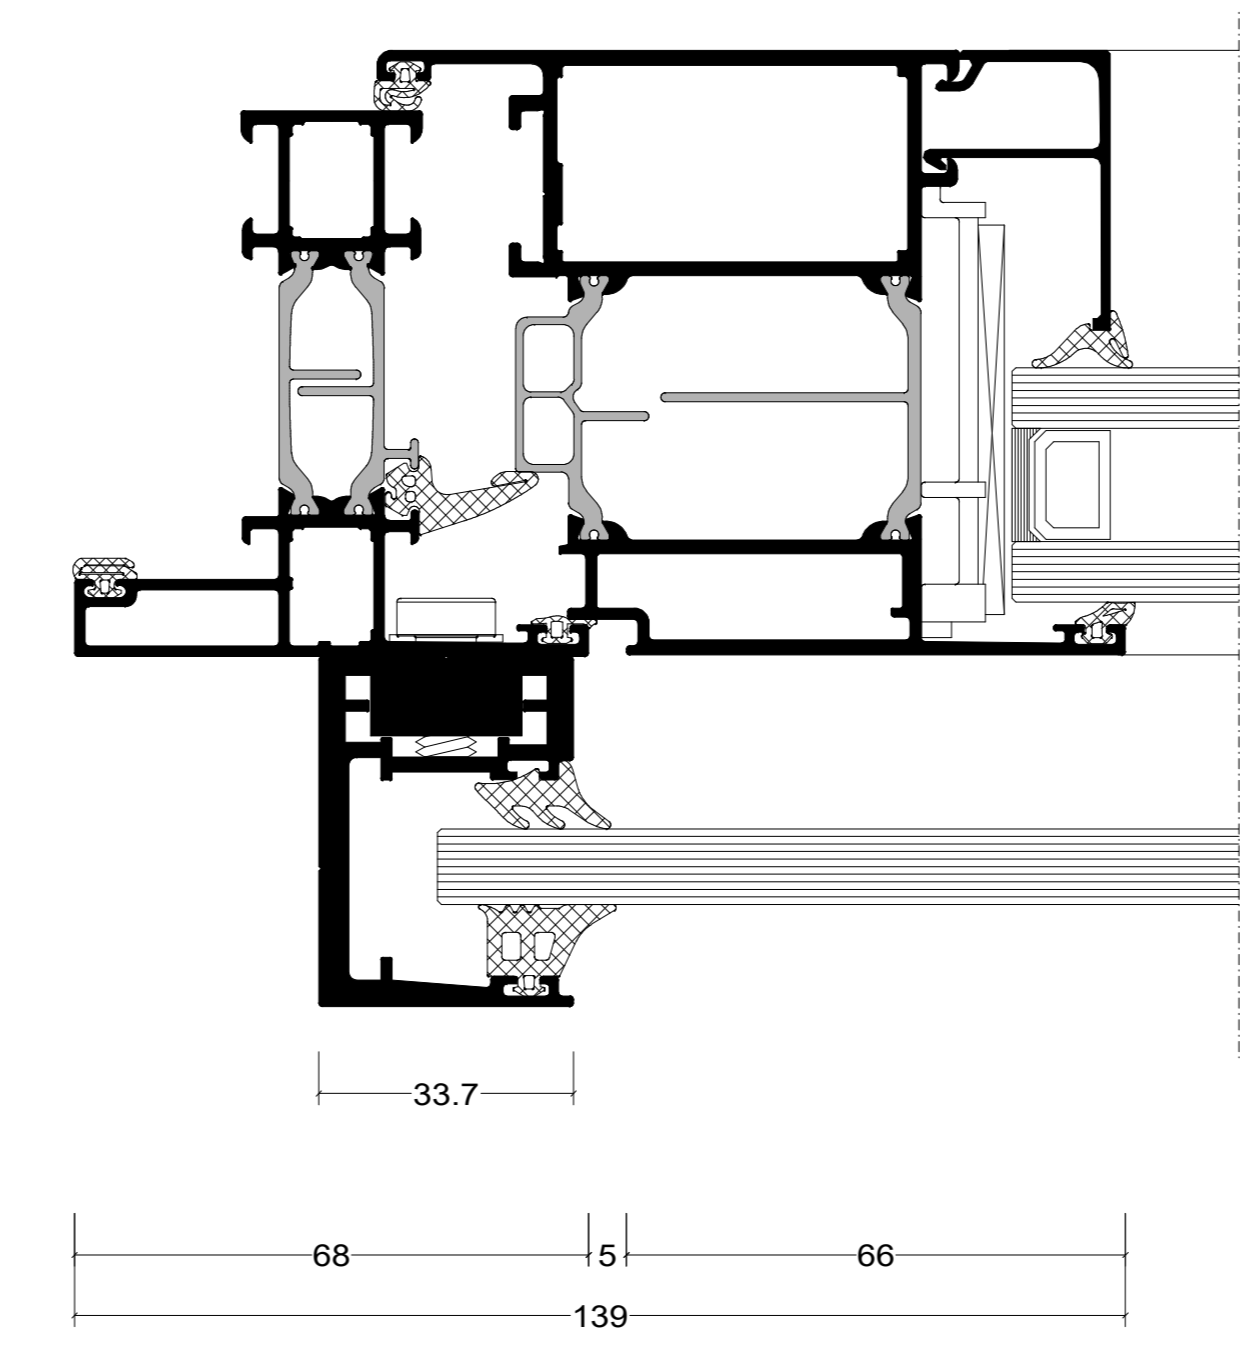

DUBBEL GLAS

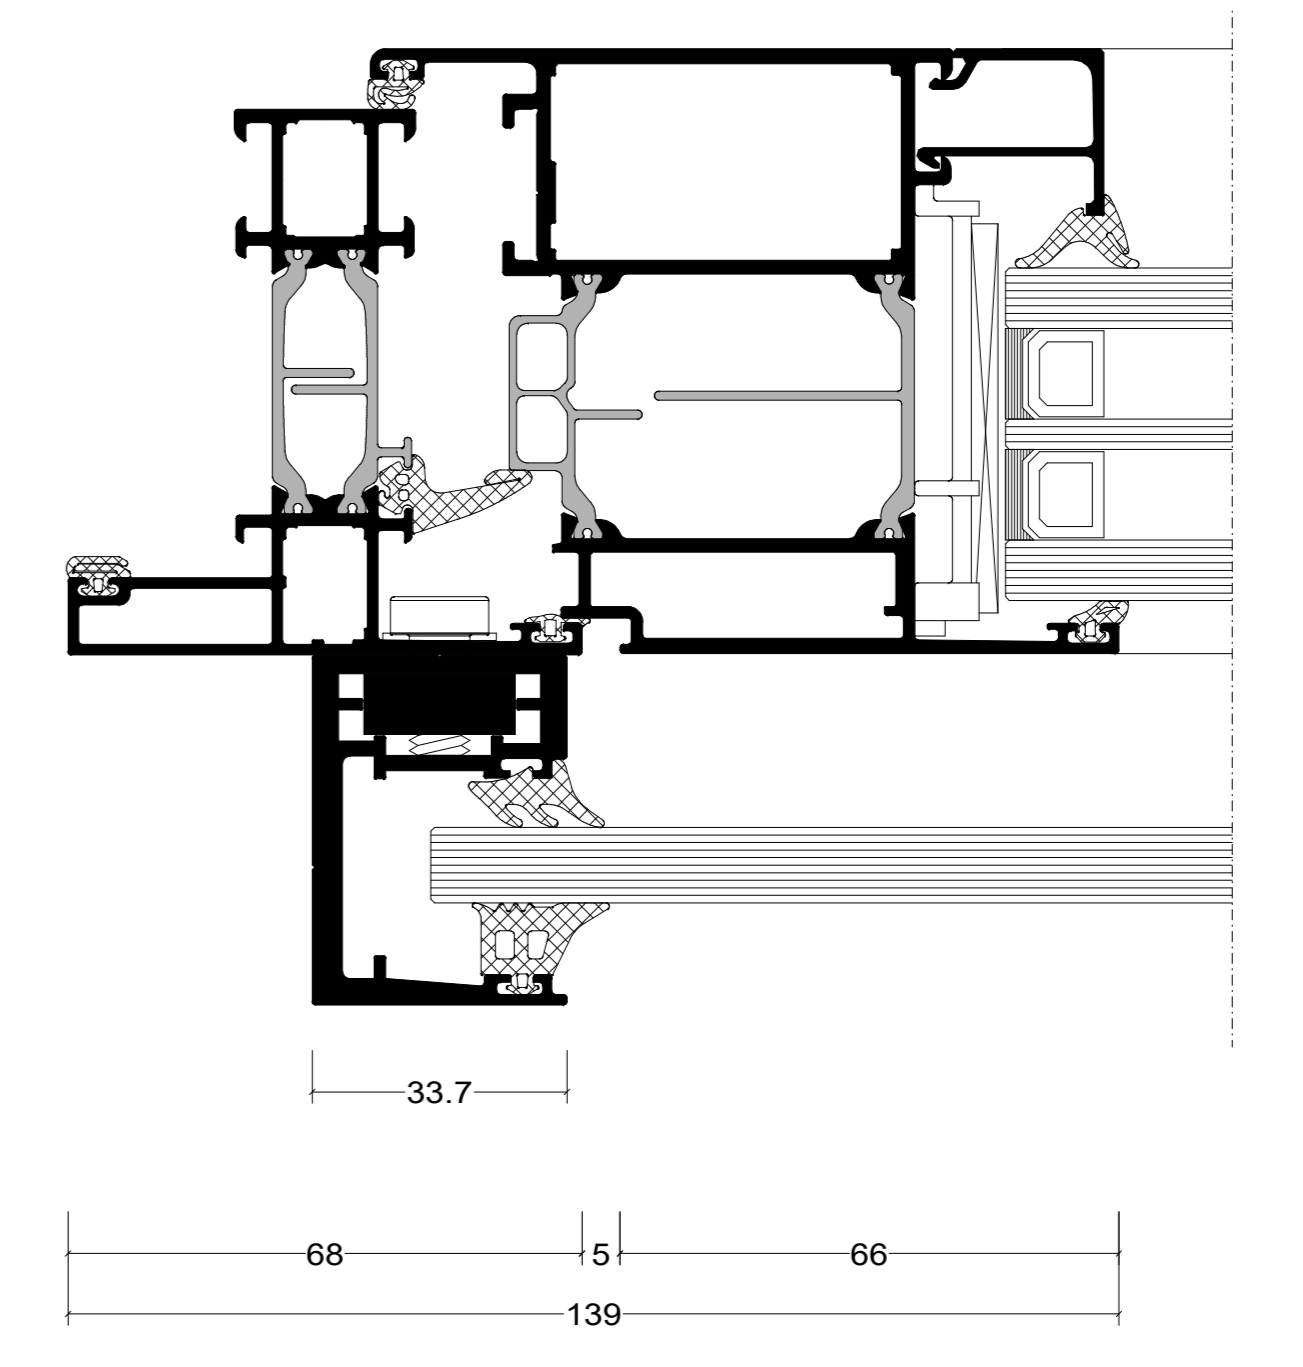

TRIPLE GLAS

De op deze tekeningen vermelde details dienen als basisvoorbeeld voor bouwkundige toepassingen. De opgenomen details zijn met zorg gekozen, maar dienen voor realisatie getoetst en gecontroleerd te worden op de geldende normen, eisen en Kawneer kwaliteitsvoorschriften. Profielkeuzes zijn afhankelijk van o.a. sterkte, stijfheid en toepassing. Advies over projectmatige constructies, die niet met de vermelde standaard systeemoplossingen zijn uit te voeren, kunt u uiteraard via uw contactpersoon of via onderstaande contactgegevens aanvragen. Deze tekening blijft eigendom van Kawneer en mag zonder haar schriftelijke toestemming niet worden gekopieerd of aan derden ter inzage worden gegeven. Alle overige rechten voorbehouden

| | |
|---|----------------|
| Systeem | |
| RT 72 Reflex | |
| Tekeningnaam | |
| RT 72 Reflex met opschroefbare doorvalbeveiliging | |
| Schaal | Formaat |
| 1:10, 1:2 en 1:1 | A0 |
| Datum | Tekeningnummer |
| 08-01-2024 | |