


Kawneer - bouwdetail 006

Buitenwand met raamopening en verdiepingvloer
(bovenaansluiting langsevel)

RT 72 Reflex GT 70 S draaikiepraam



Bouwdetail gebaseerd op: Rc wand $\geq 4,7 \text{ m}^2 \cdot \text{K/W}$ U-raam* $\text{qv}10\text{-waarde} \leq 0,4 \text{ dm}^3/\text{s per m}^2$

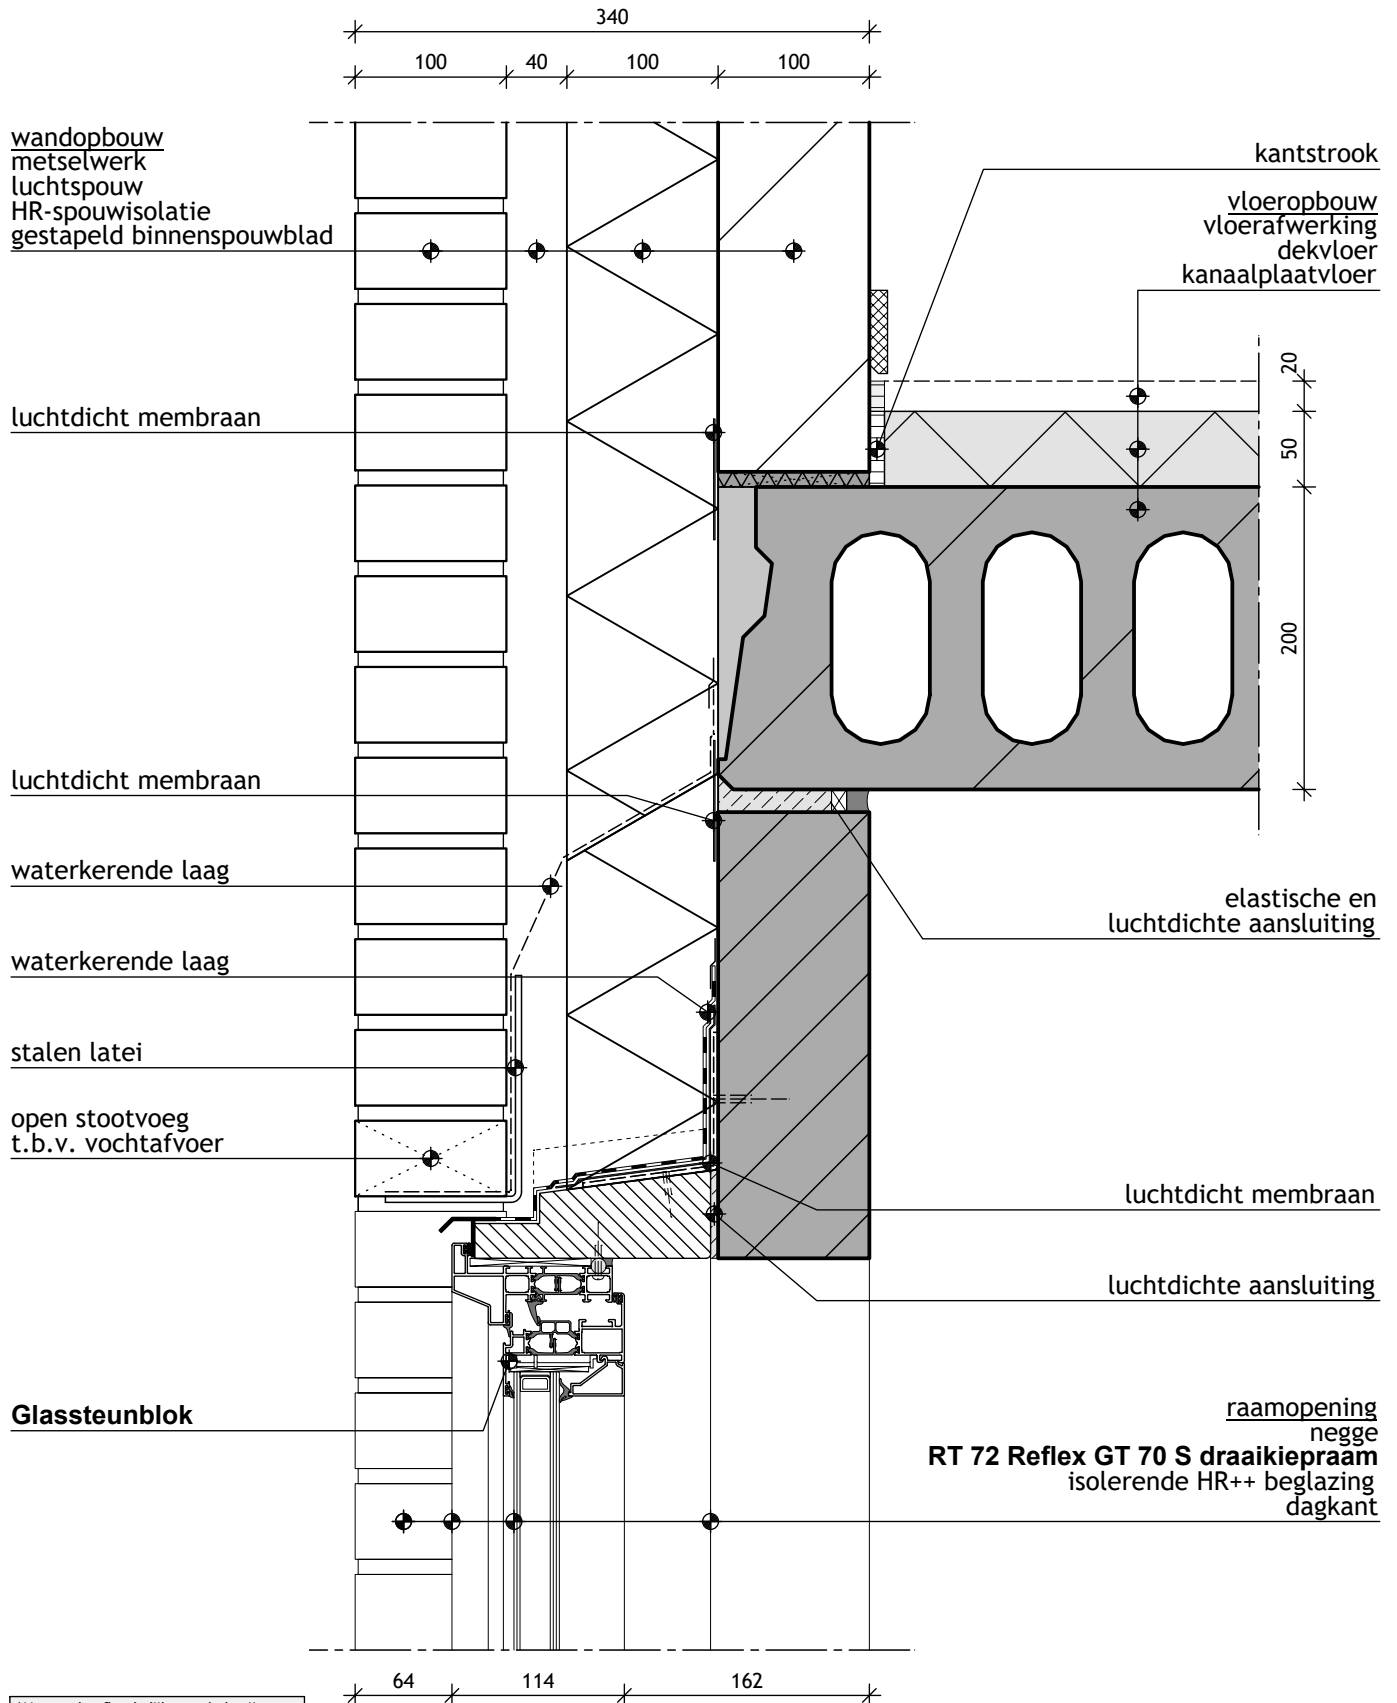

*U-waarde afhankelijk van de kozijn-vleugelcombinatie. Raadpleeg voor meer informatie www.kawneer.nl