



GT 70 S VLAK RAAMDETAILS BINNENDRAAIEND


DOORSNEDES 1:10

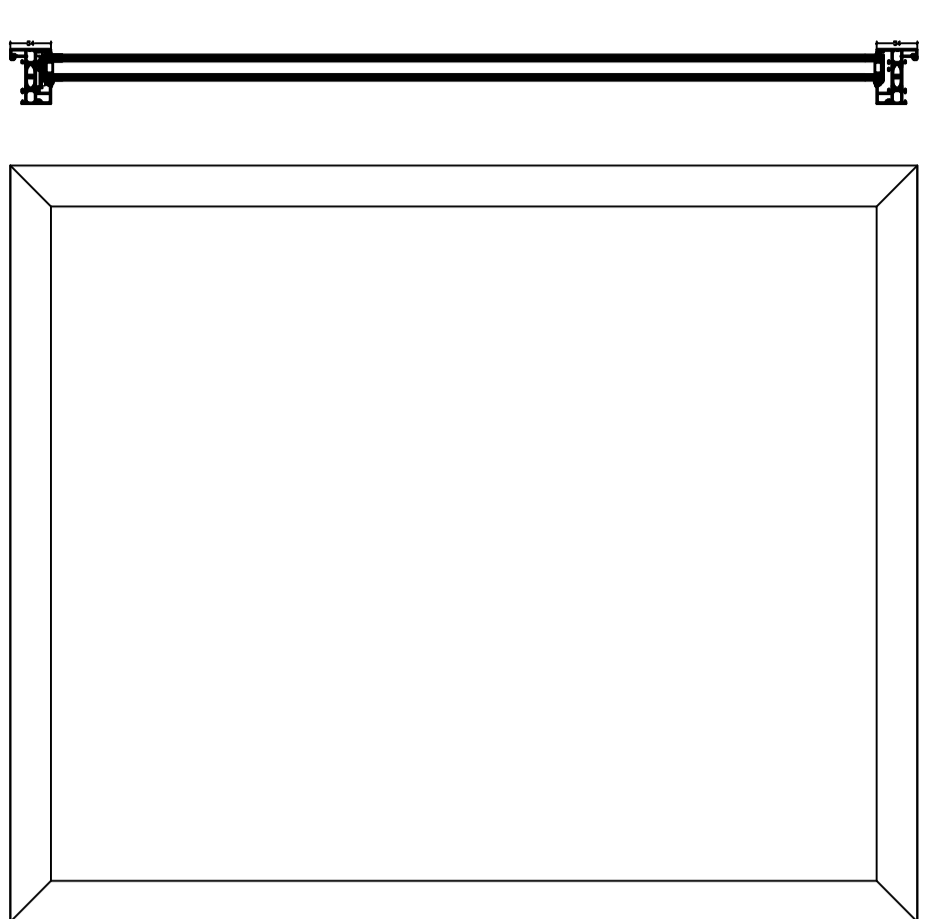



VAST GLAS

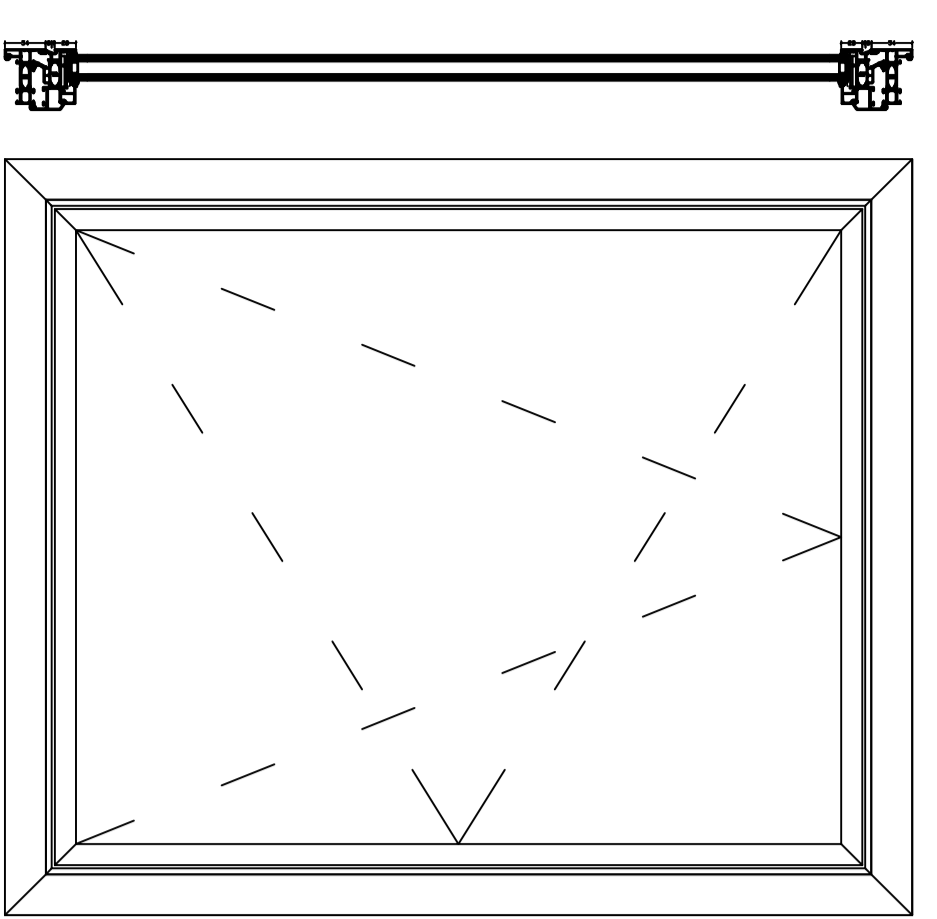


DRAAIKIEPRAAM

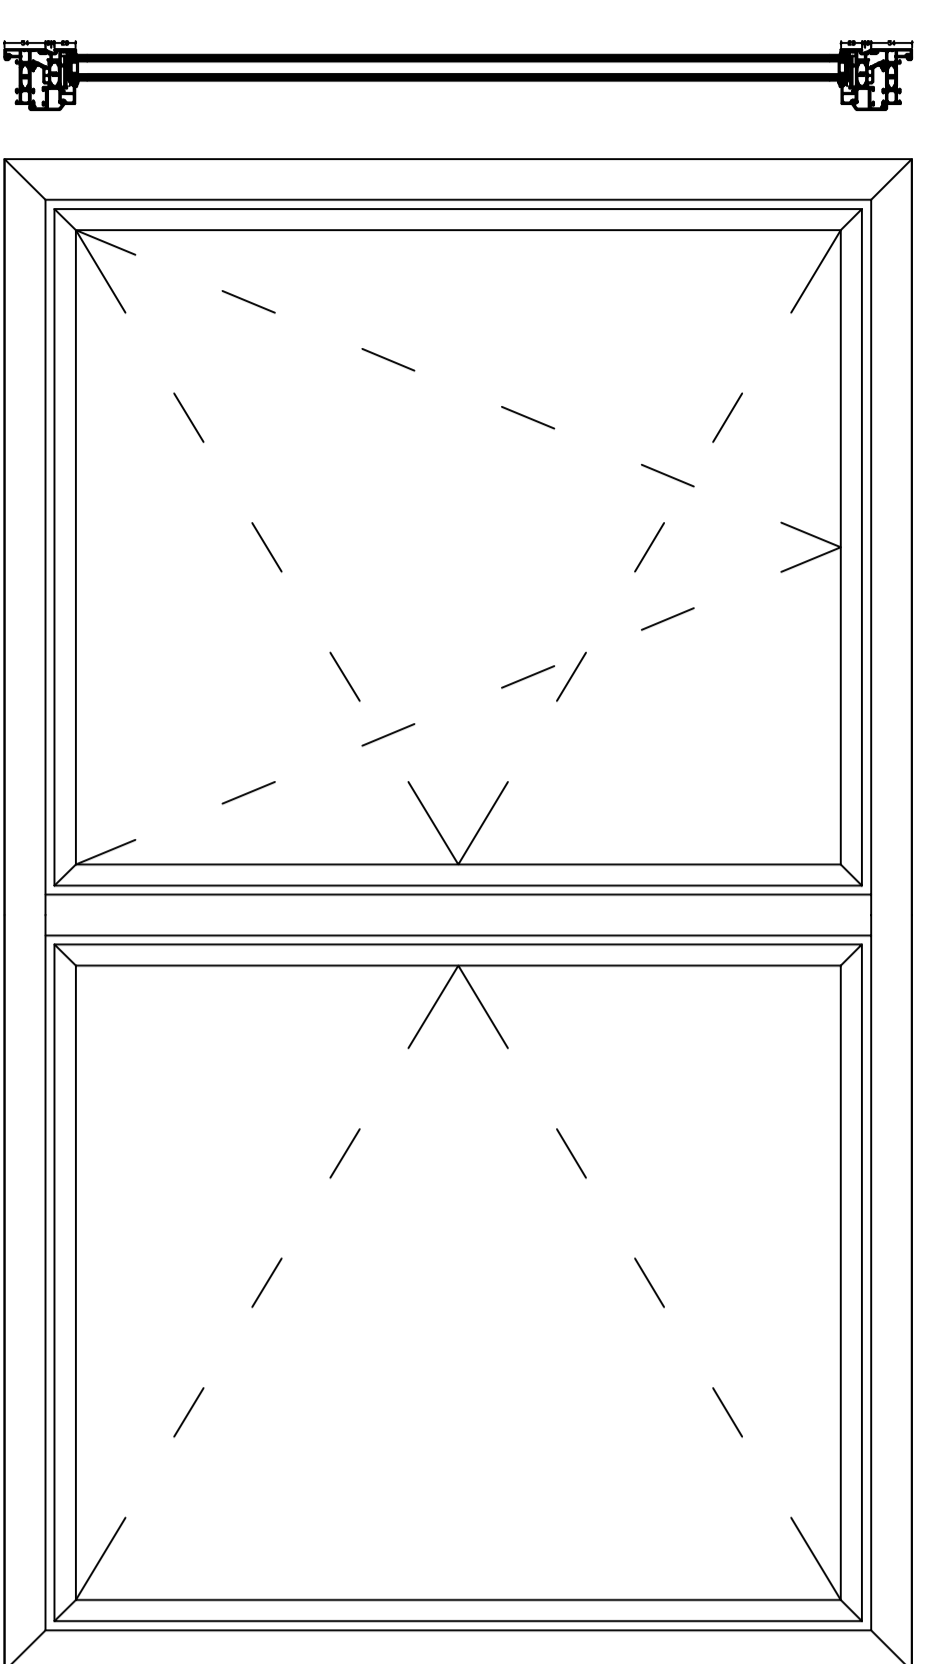


DRAAIKIEPRAAM MET VASTE TUSSENSTIJL

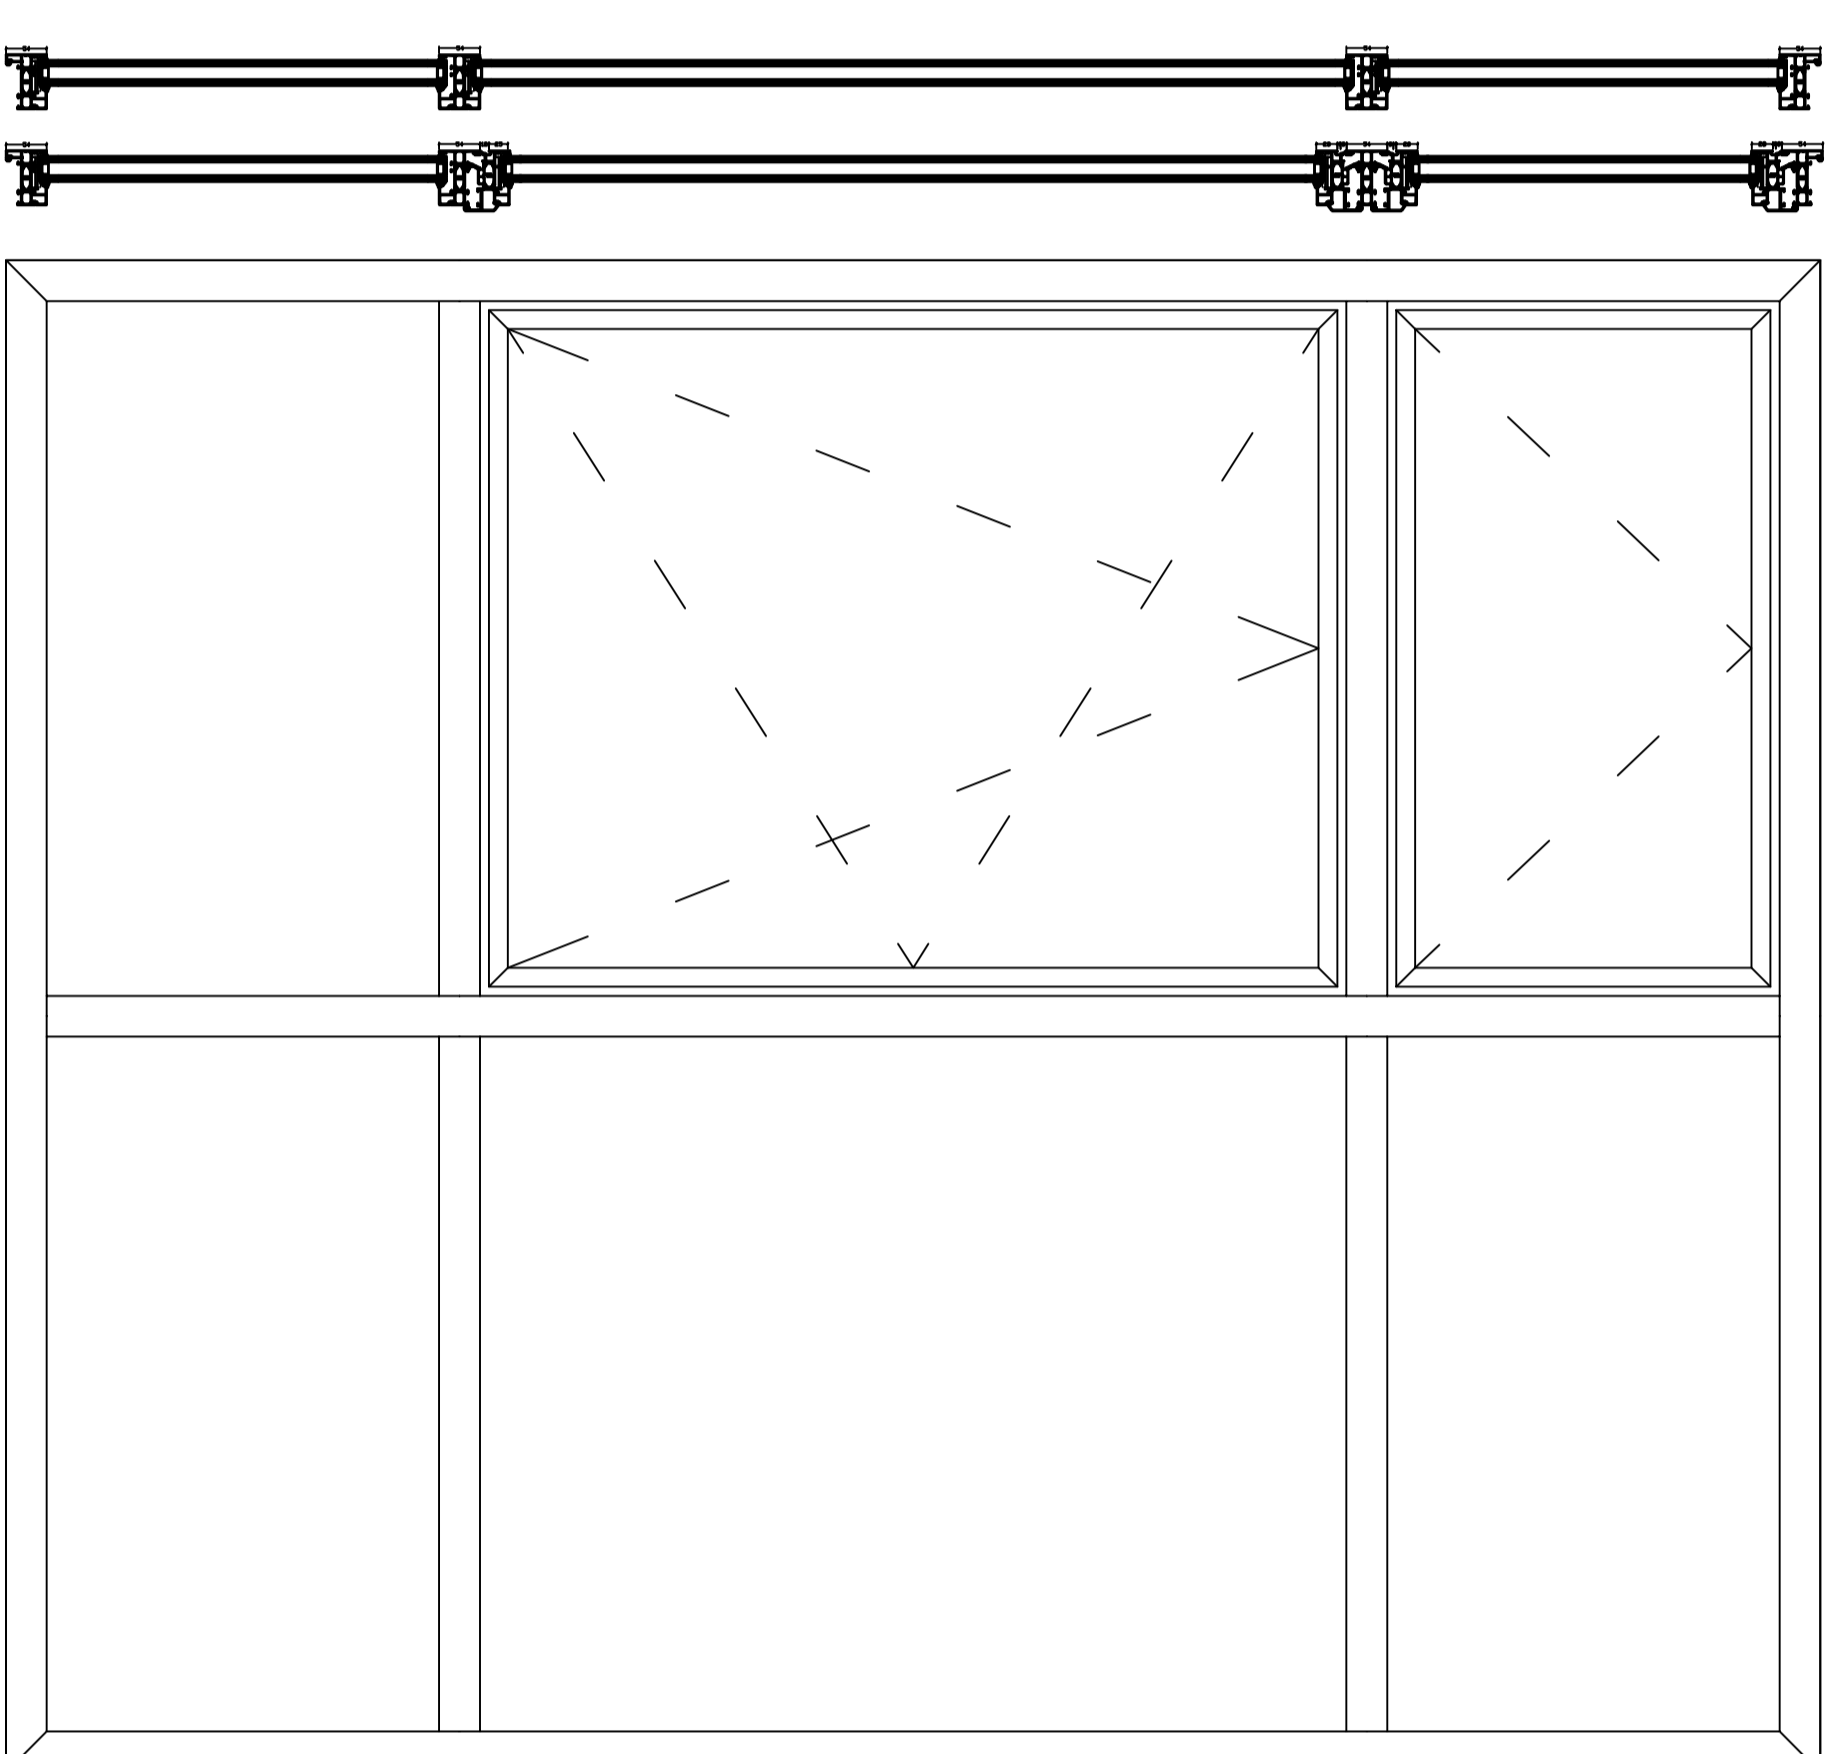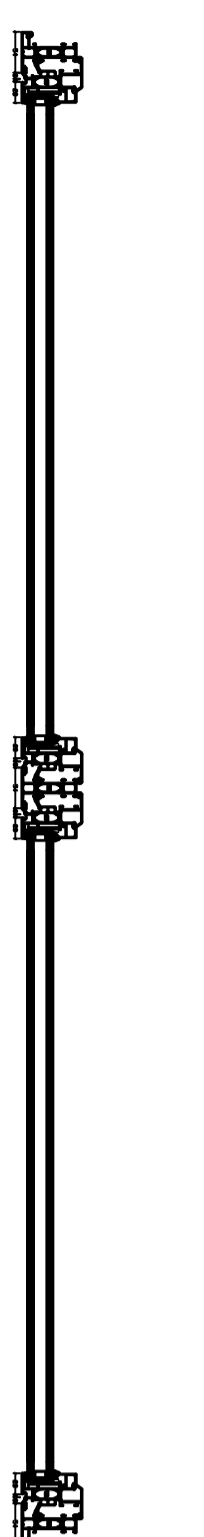

GECOMBINEERDE CONSTRUCTIE

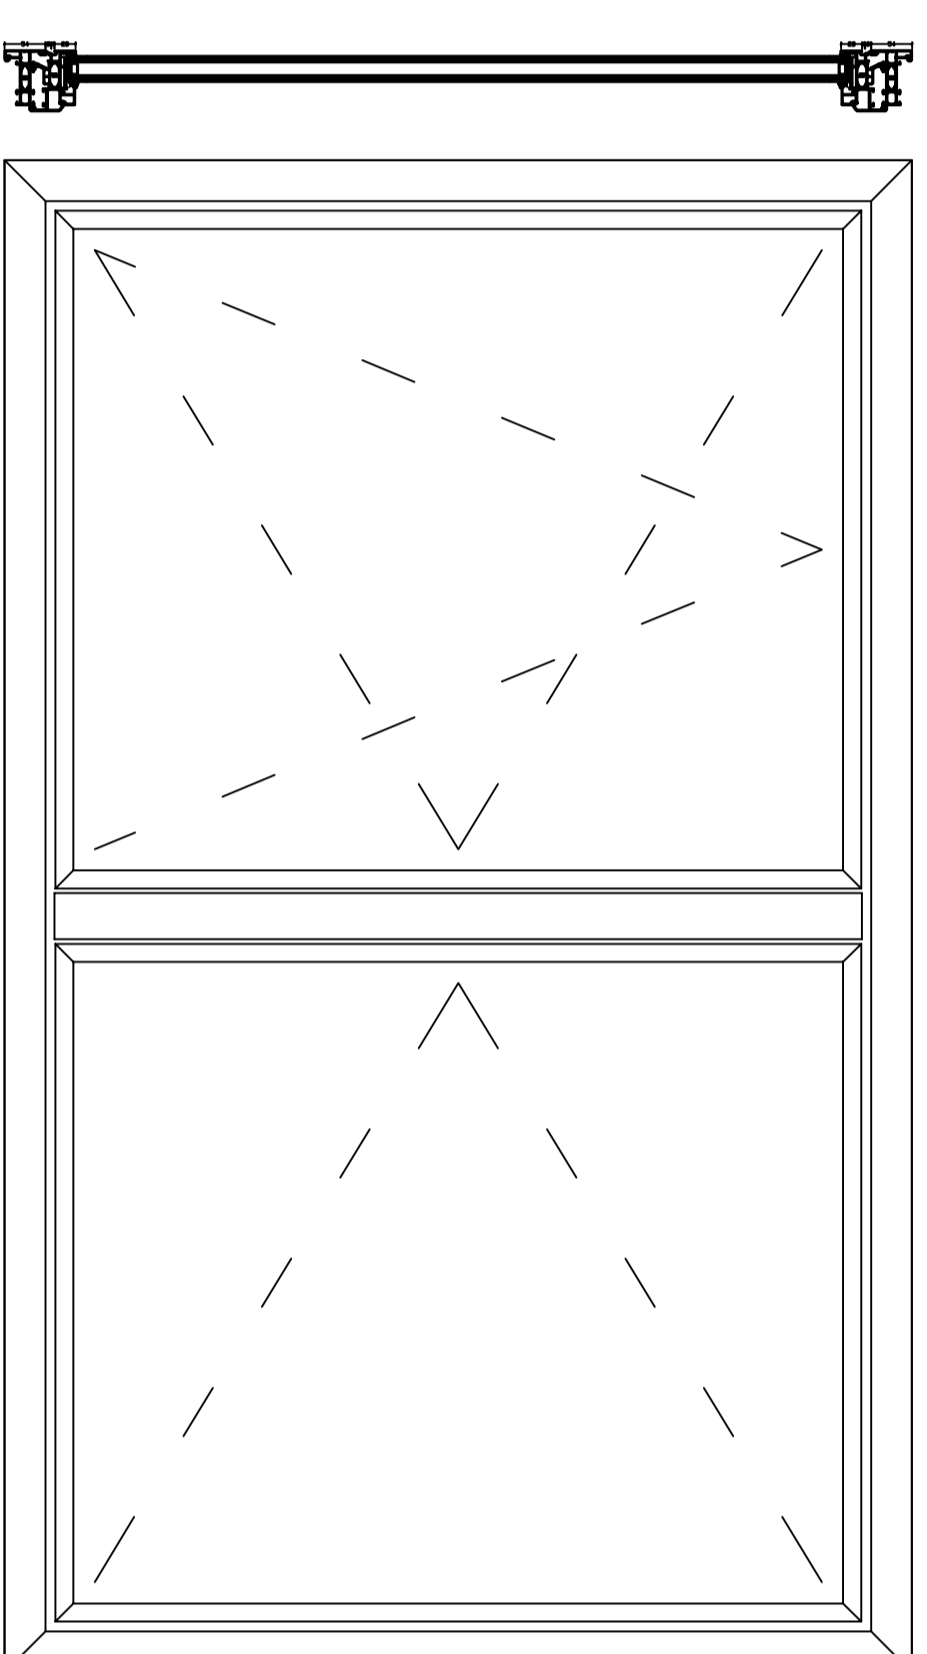


STOLPRAAM

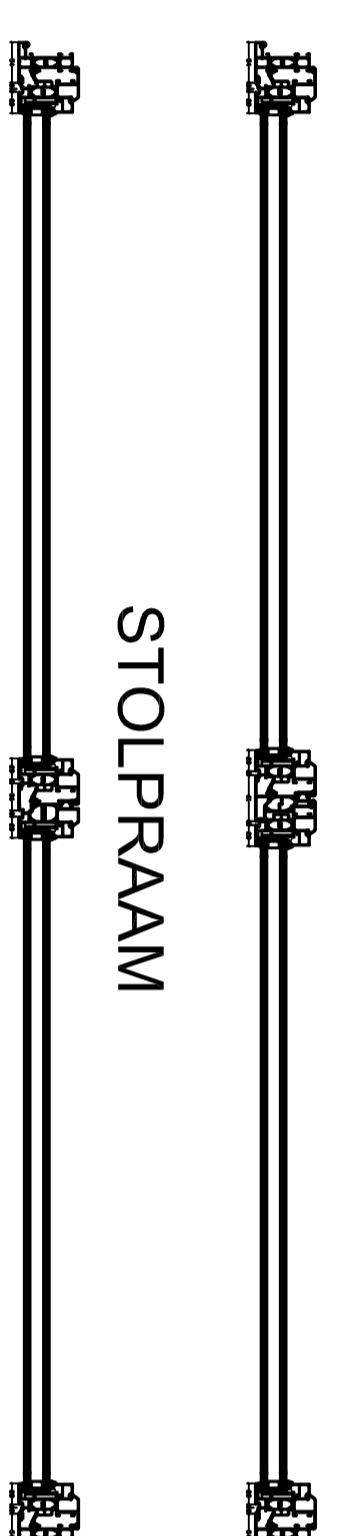


STOLPRAAM MET VAST STOLPROFIEL


VARIATIES UITVOERING 1:2

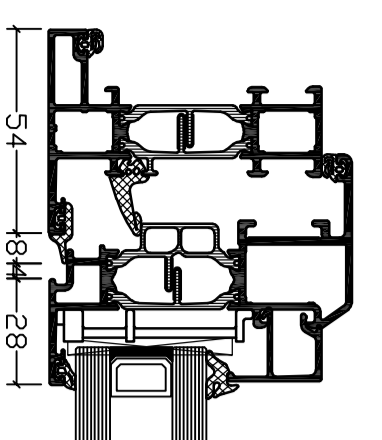


GT 70 S VLAK (GETEKEND)

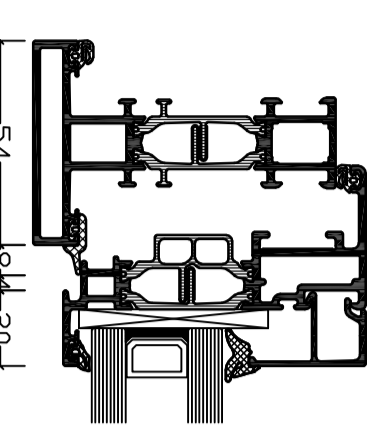


GT 70 S VERDIEPT

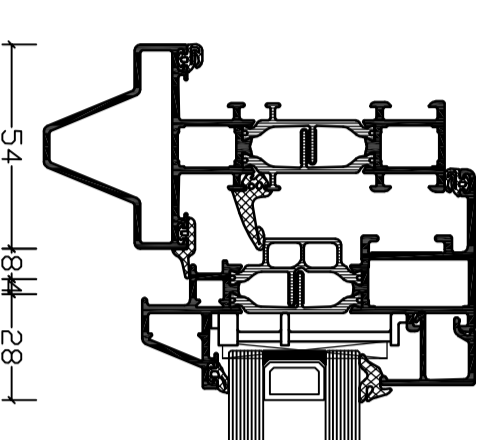

GT 70 S STEELLOOK

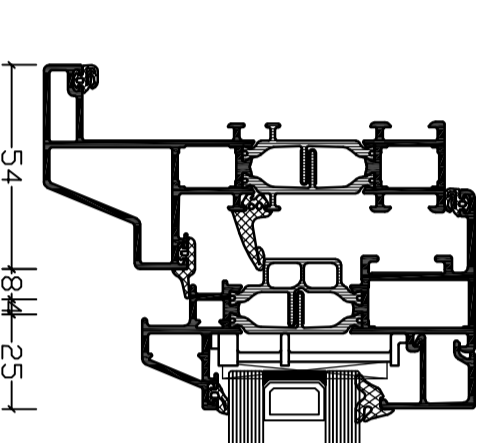


GT 70 S STEELLOOK HALVE NEUS

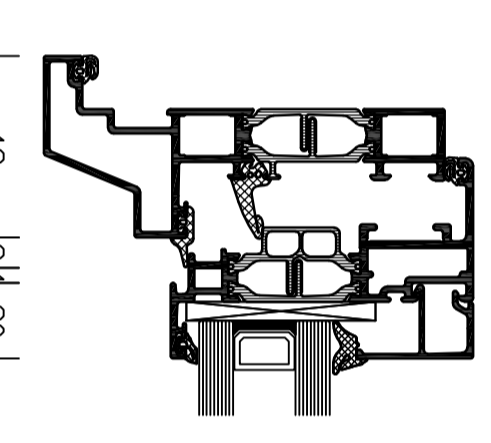


GT 70 XS STEELLOOK


BOUWKUNDIGE AANSLUITINGEN 1:1

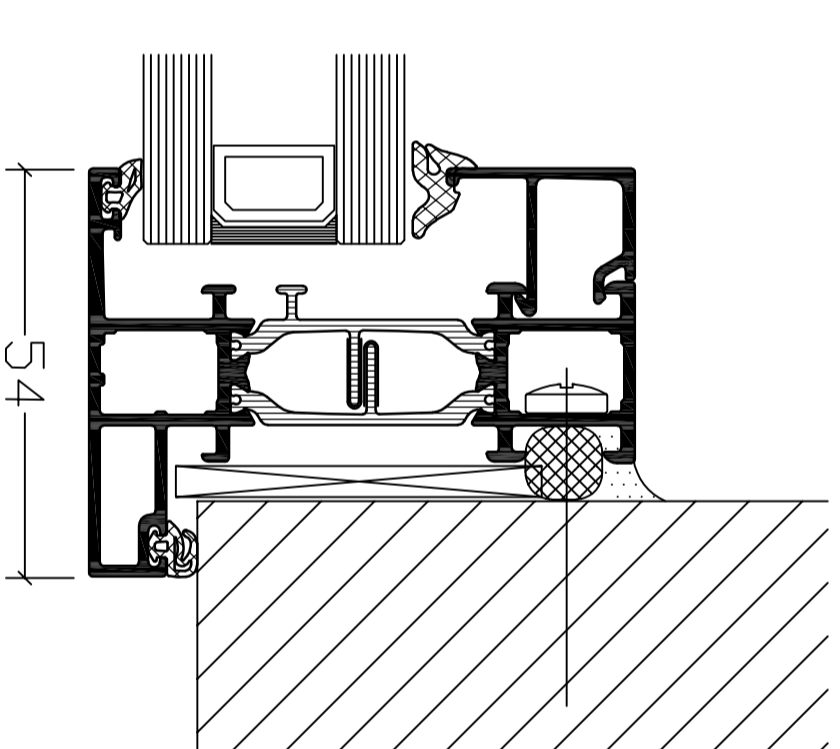

AANSLUITING ZIJ

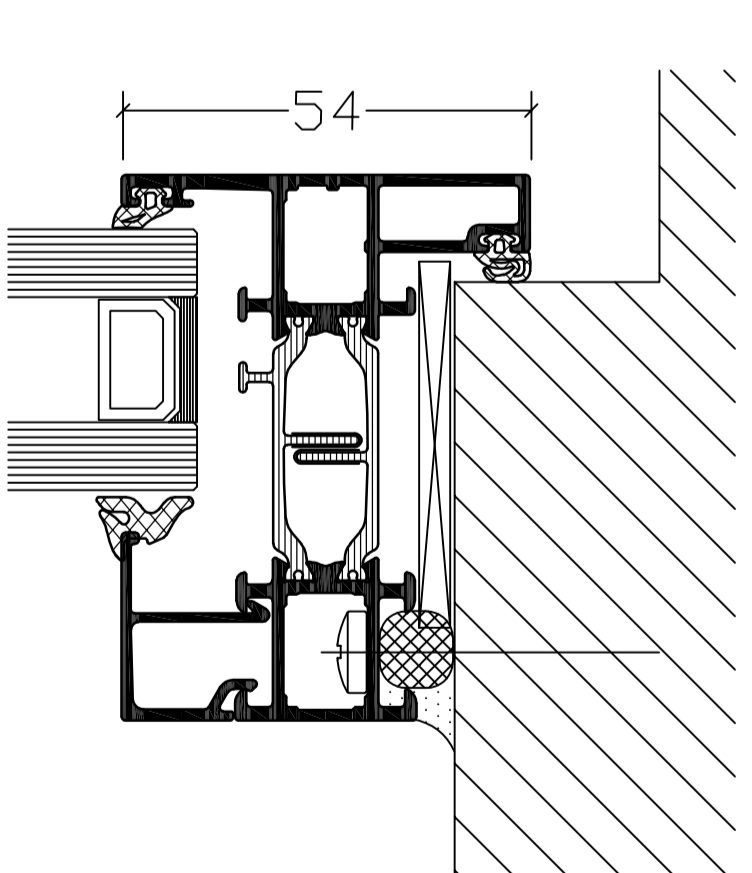


AANSLUITING BOVEN

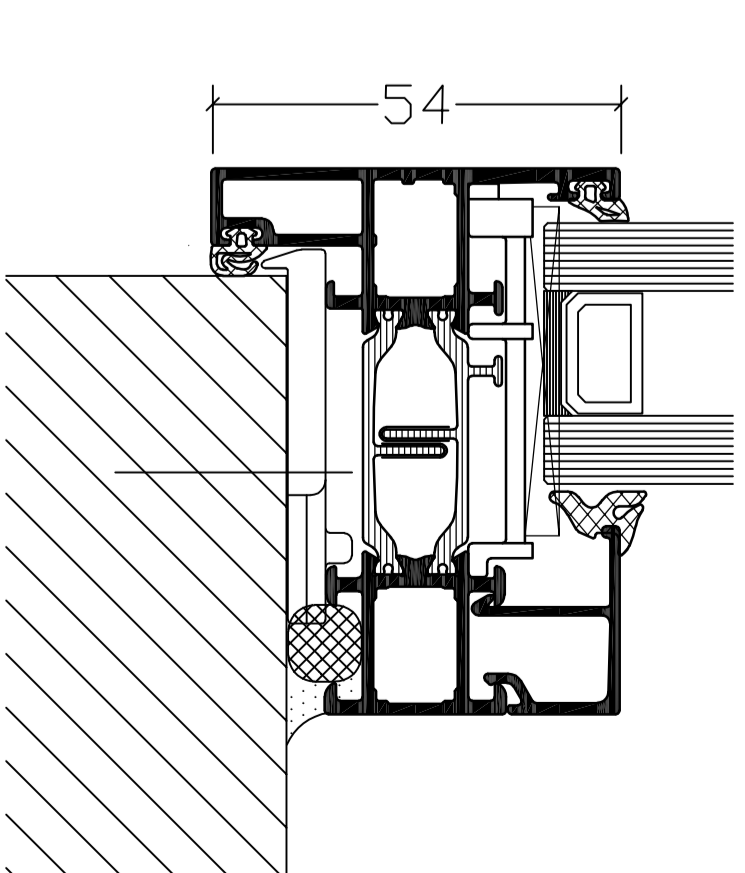


AANSLUITING ONDER

VARIATIES VLEUGELPROFIEL 1:1

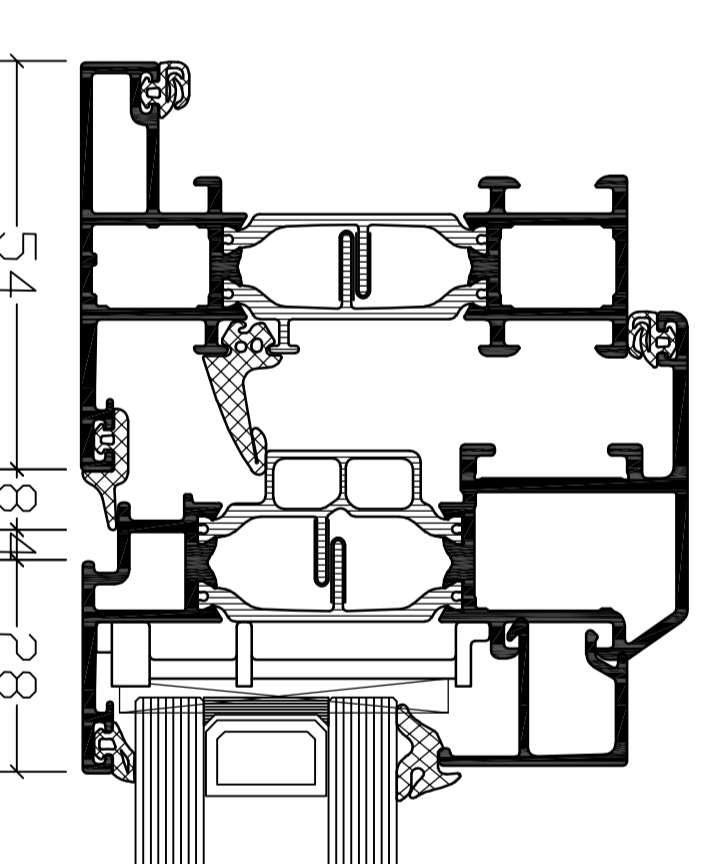


SOFTLINE VLEUGEL

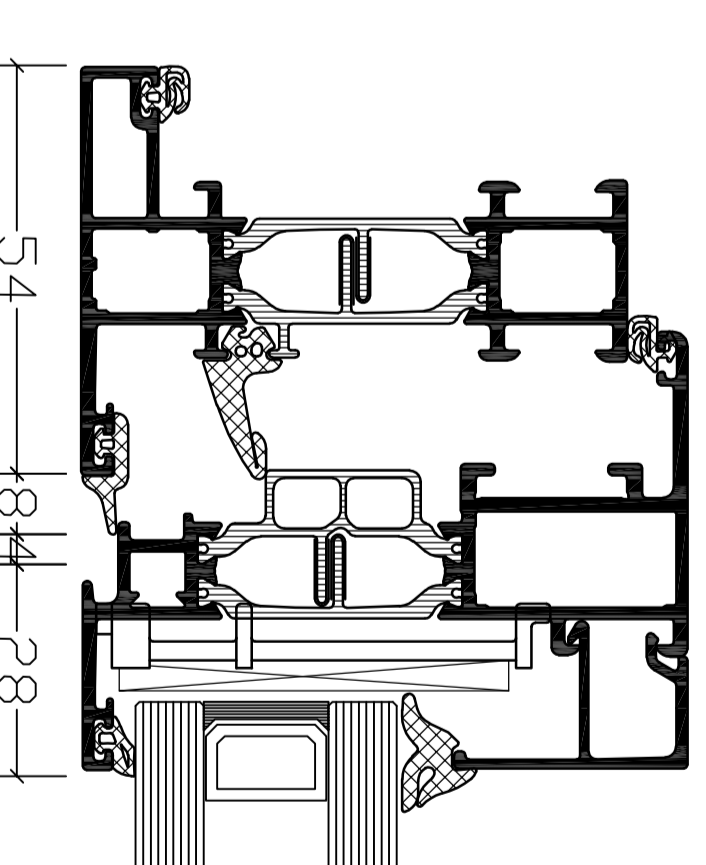


STANDAARD VLEUGEL

VARIATIES GLAS 1:1

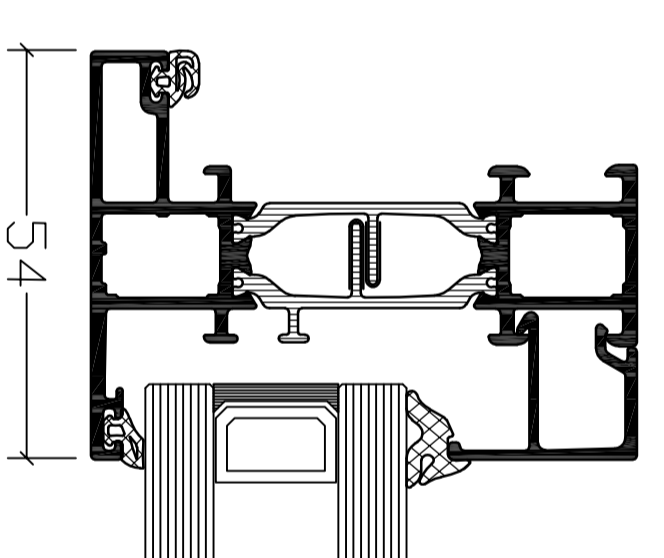


DUBBEL GLAS

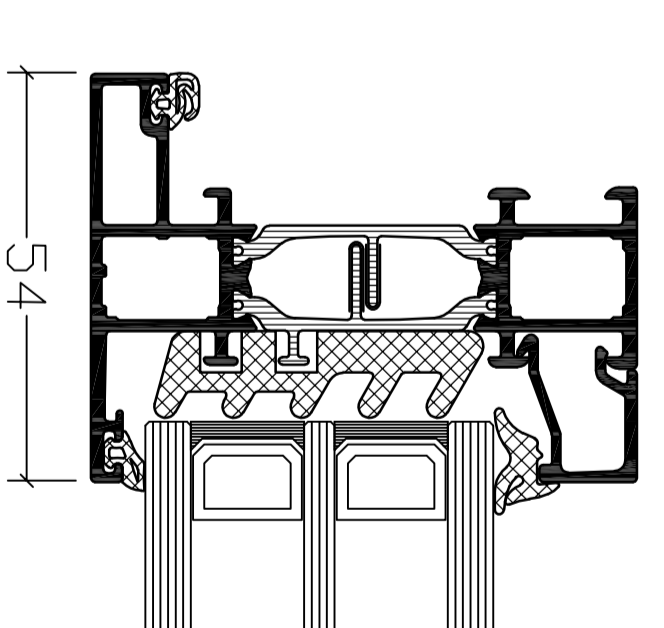


TRIPLE GLAS

VARIATIES WATERAFVOER 1:1

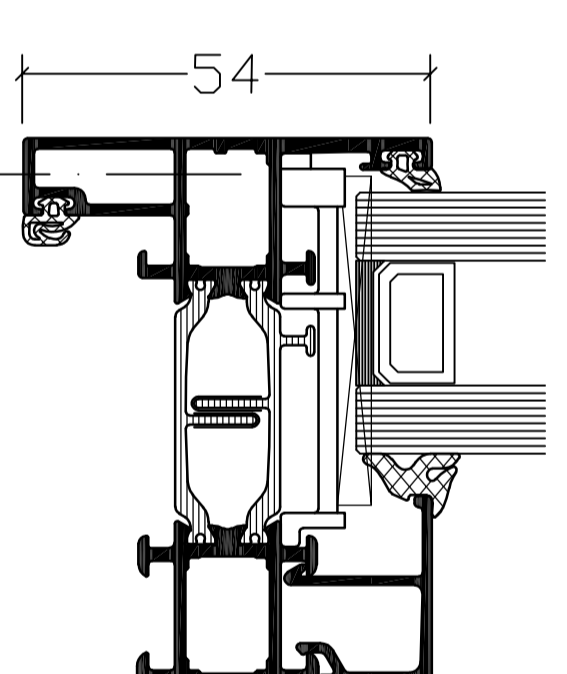

VERBORGEN WATERAFVOER

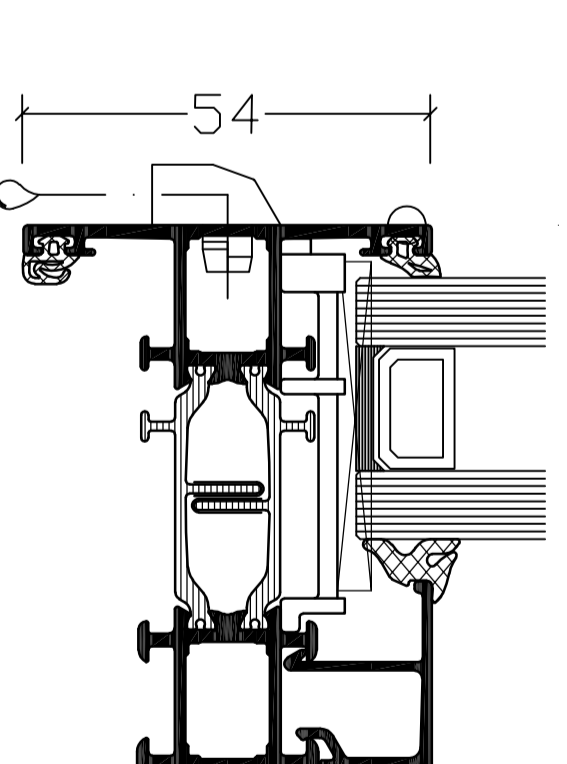

GECOMPARTIMENTEERDE WATERAFVOER

De op deze tekeningen vermelde details dienen als basisvoorbeld voor bouwkundige toepassingen. De opgenomen details zijn niet zorg gekozen, maar dienen voor realistische getoets en gecontroleerd te worden op de geldende normen, eisen en kwaliteitsvoorschriften. Profielkeuzes zijn afhankelijk van o.a. sterkte, stijfheid en toepassing. Advies over projectmatige constructies, die niet met de vermelde standaard systemoplossingen zijn uit te voeren, kunt u uiteraard via uw contactpersoon of via onderstaande contactgegevens aanvragen. Deze tekening blijft eigendom van Kawneer en mag zonder haar schriftelijke toestemming niet worden gekopieerd of aan derden ter inzage worden gegeven. Alle overige rechten voorbehouden.

Systeem

RT 72 Reflex

Tekeningsnum

GT 70 S Vlak raamdetails binnendraaiend
Verborgen waterafvoer

1:10, 1:2 en 1:1

Formaat A0

13-06-2023

Tekeningsnum NL_DC_RT72Reflex_008

KAWNEER
NL HOOFDSTAD

Kawneer Nederland B.V.
Afdeling Marketing & Sales
3886 KA Tielstreek
Tel: +31(0)34 46 46 11
office.kawneer@kawneer.com
Website: www.kawneer.nl