




DOORSNEDES 1:10

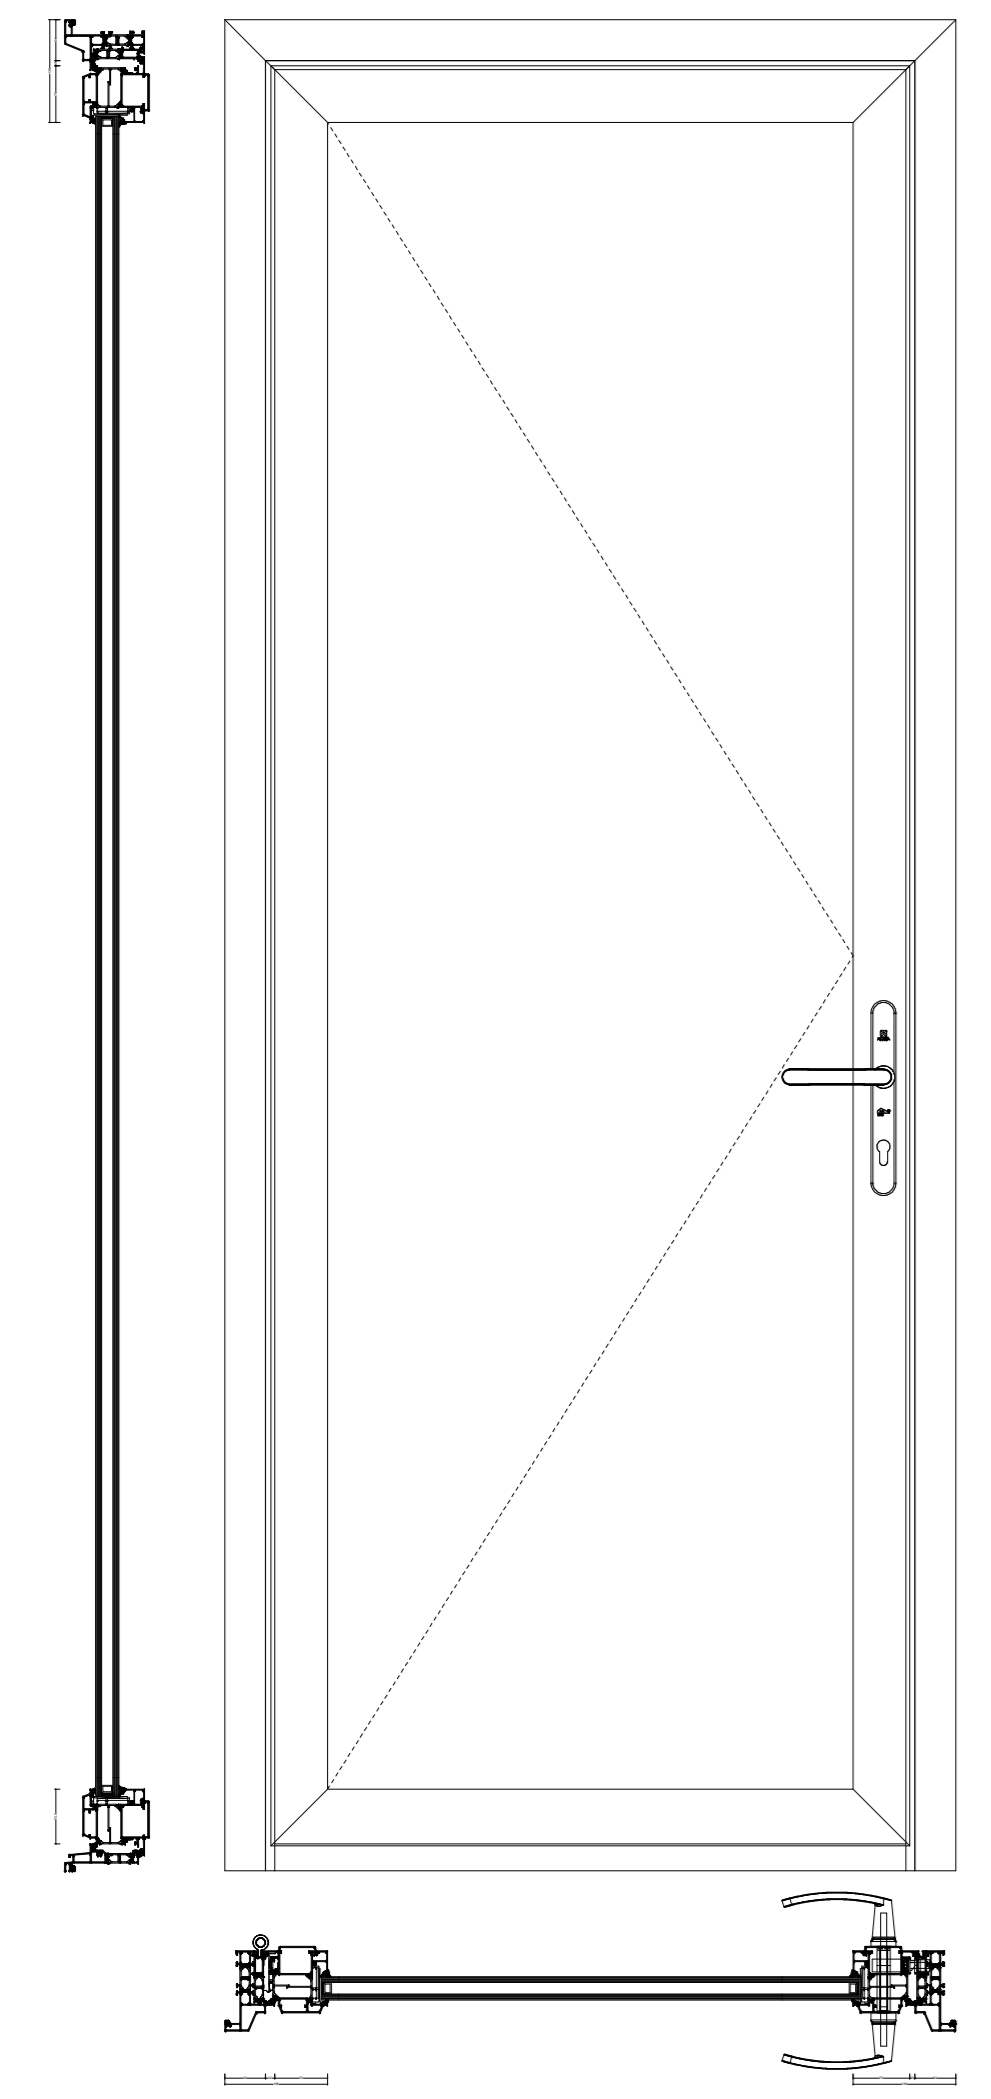

ENKELE DEUR

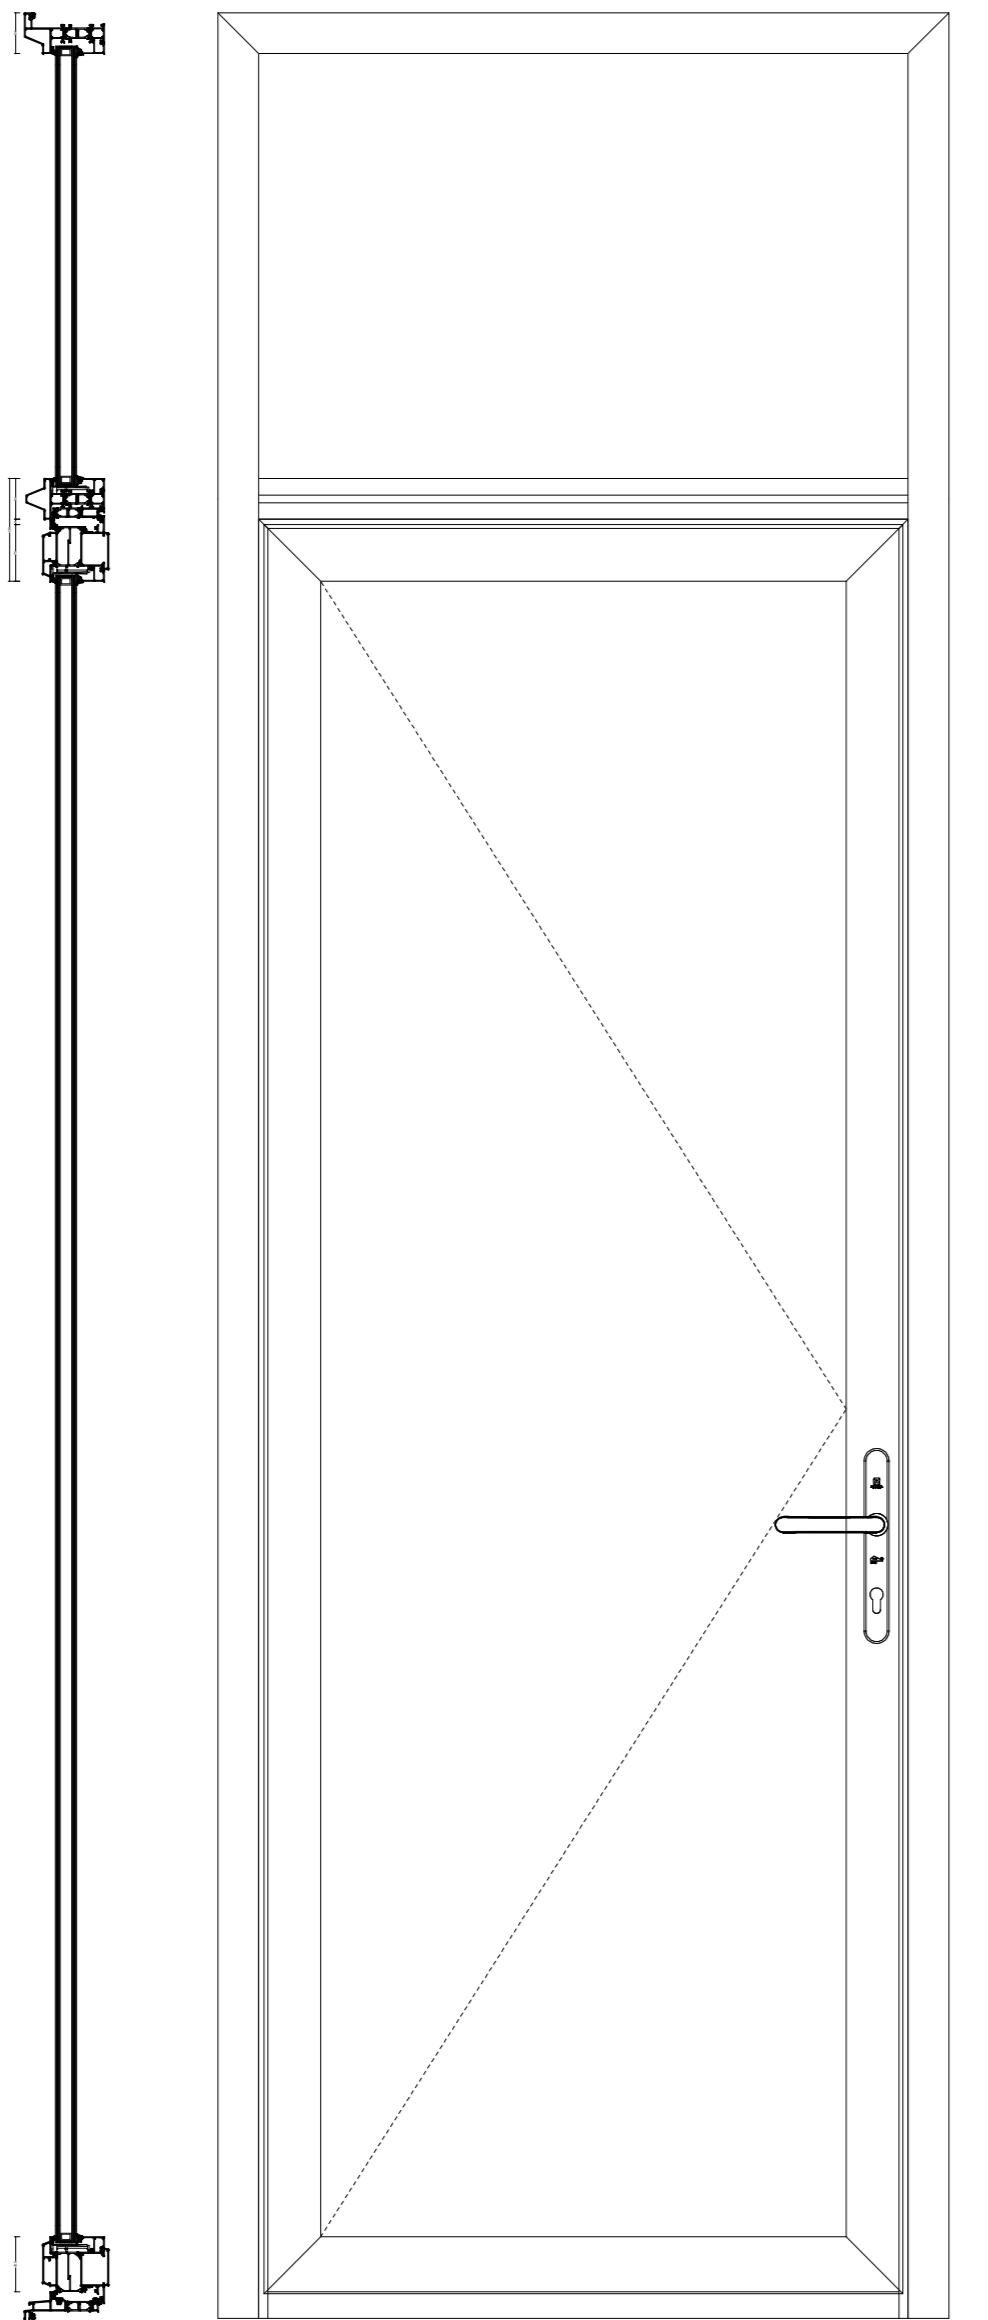


ENKELE DEUR MET BOVENLICHT

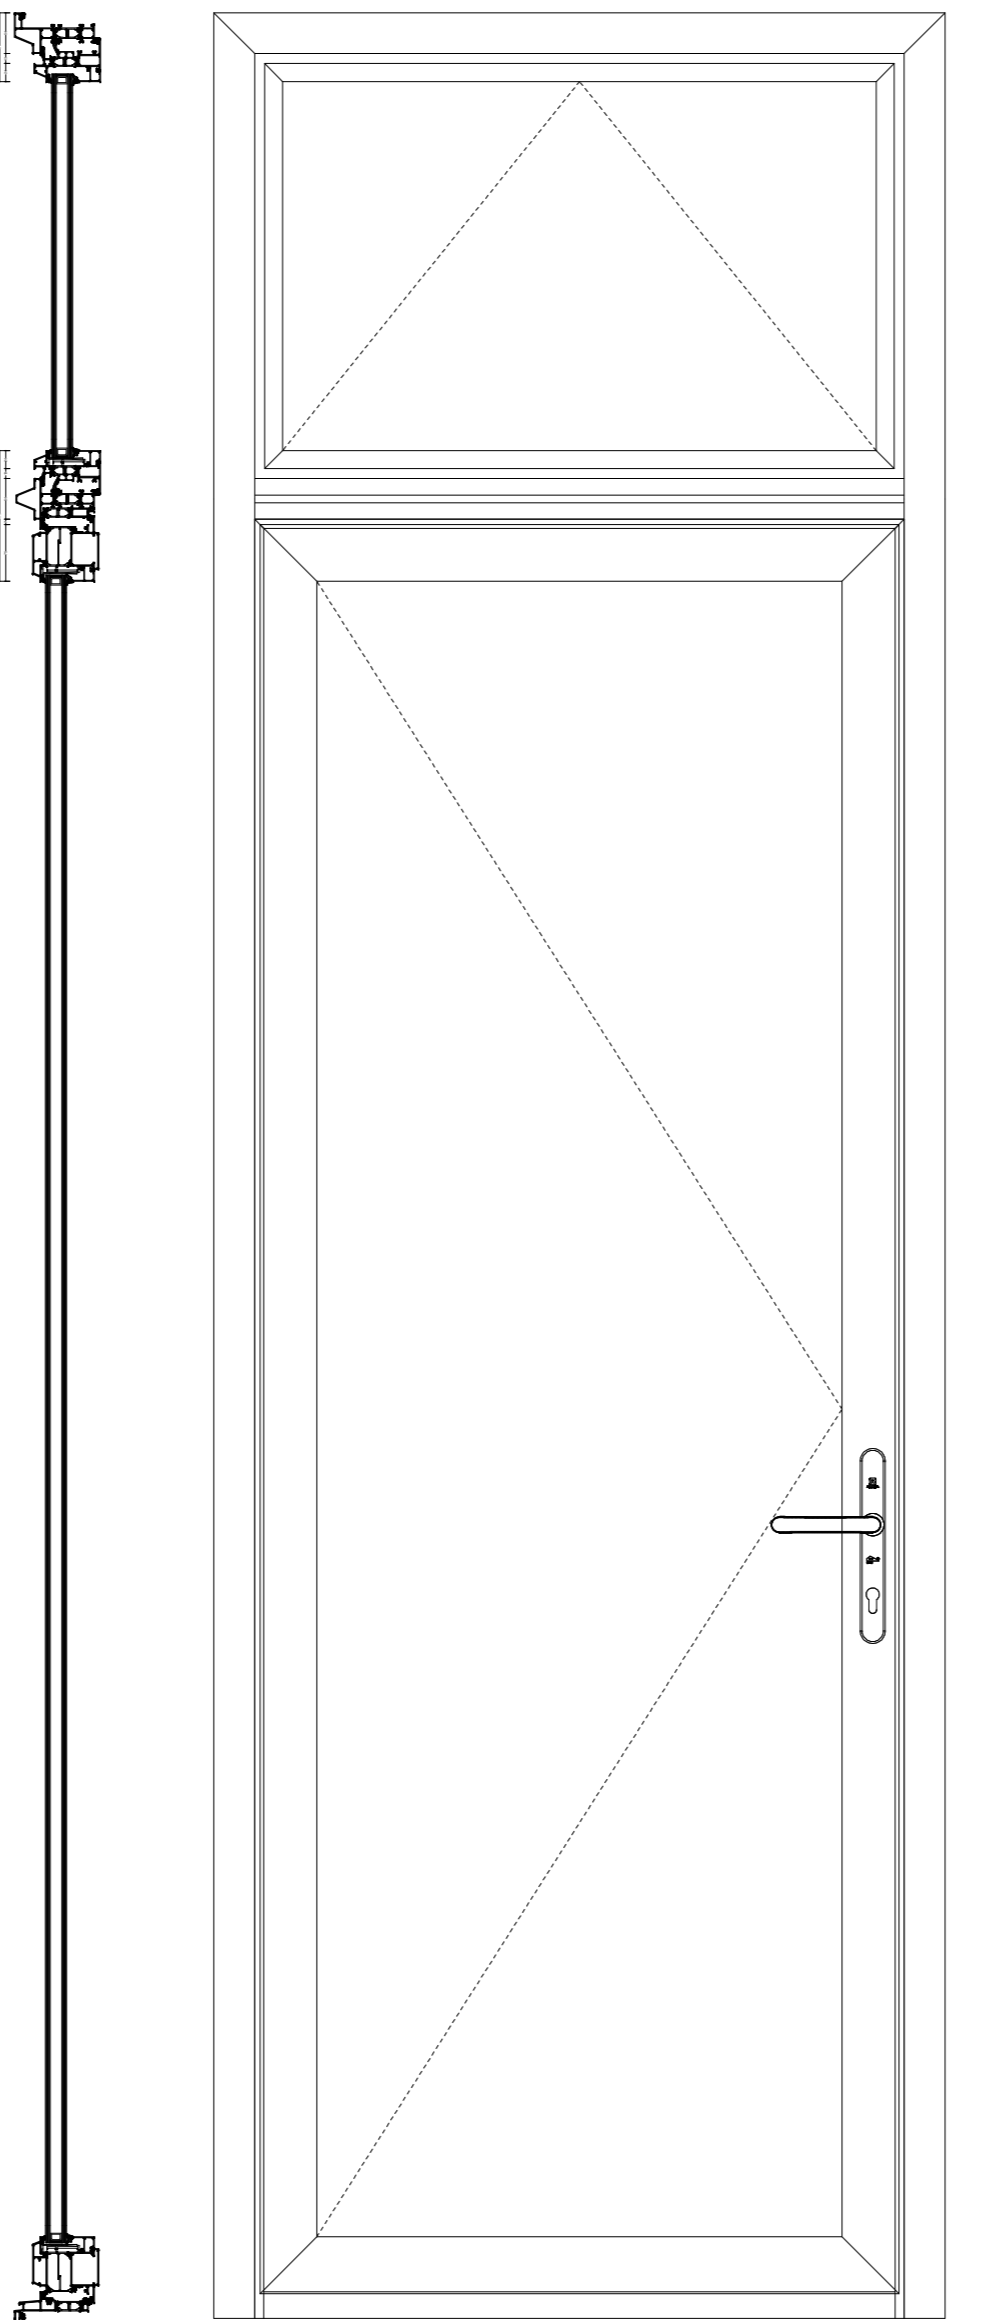


ENKELE DEUR MET VALRAAM


BOUWKUNDIGE AANSLUITINGEN 1:1

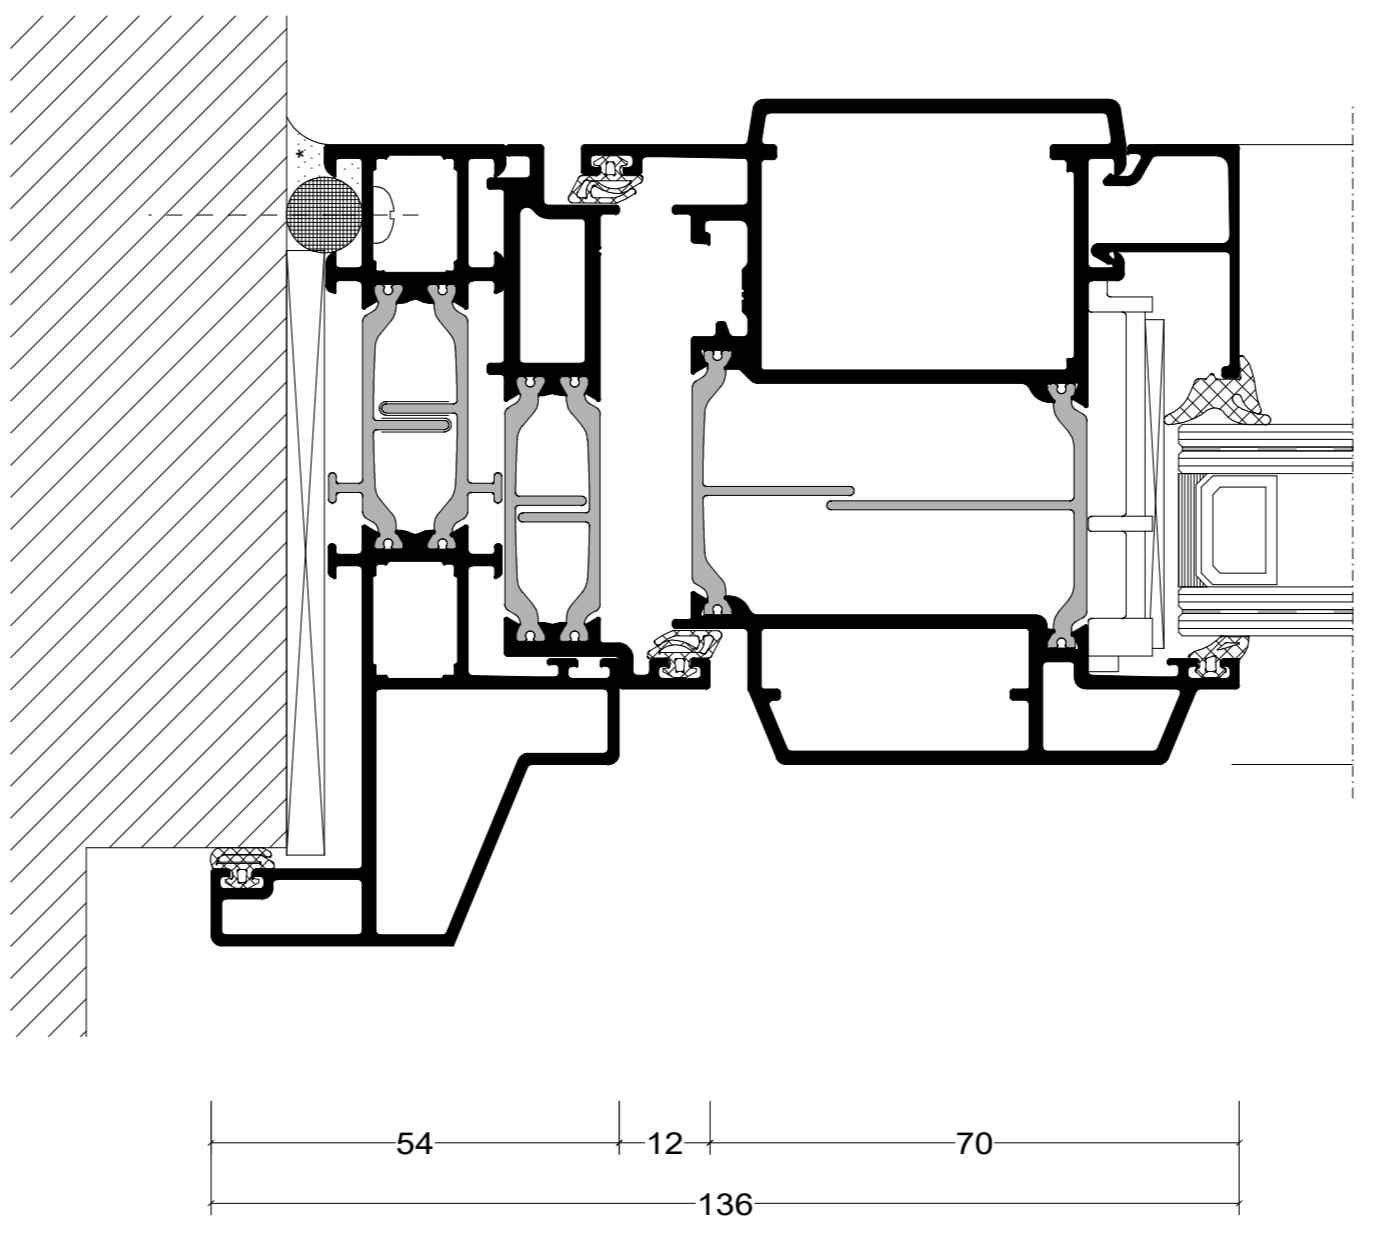

AANSLUITING ZIJ

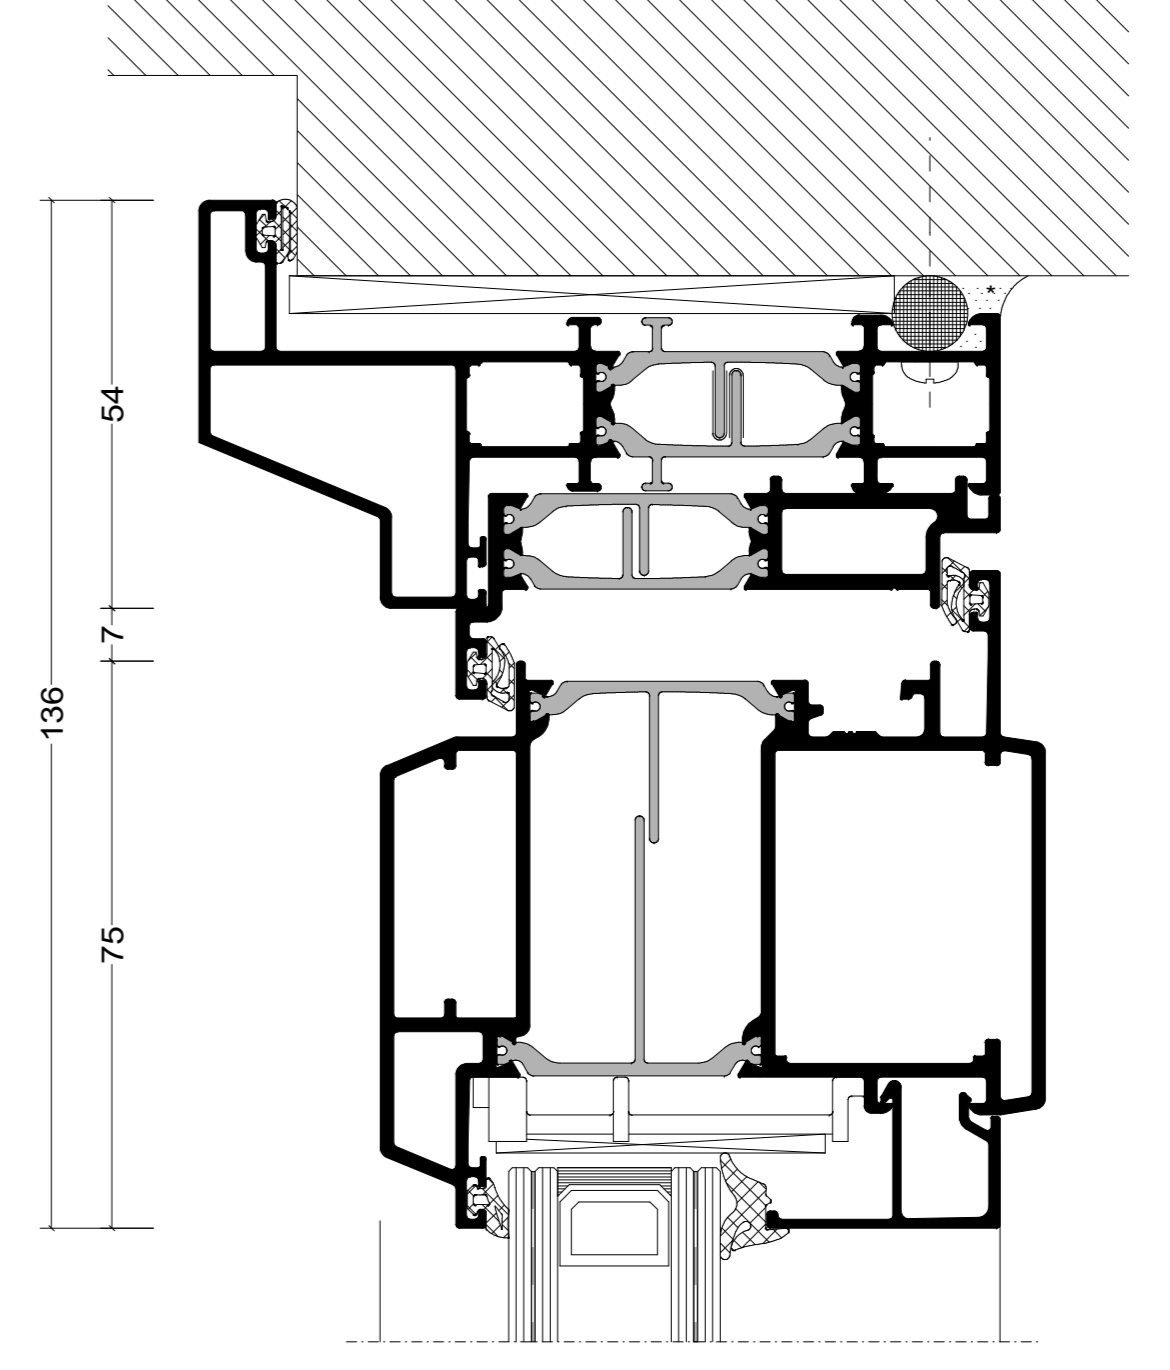


AANSLUITING BOVEN

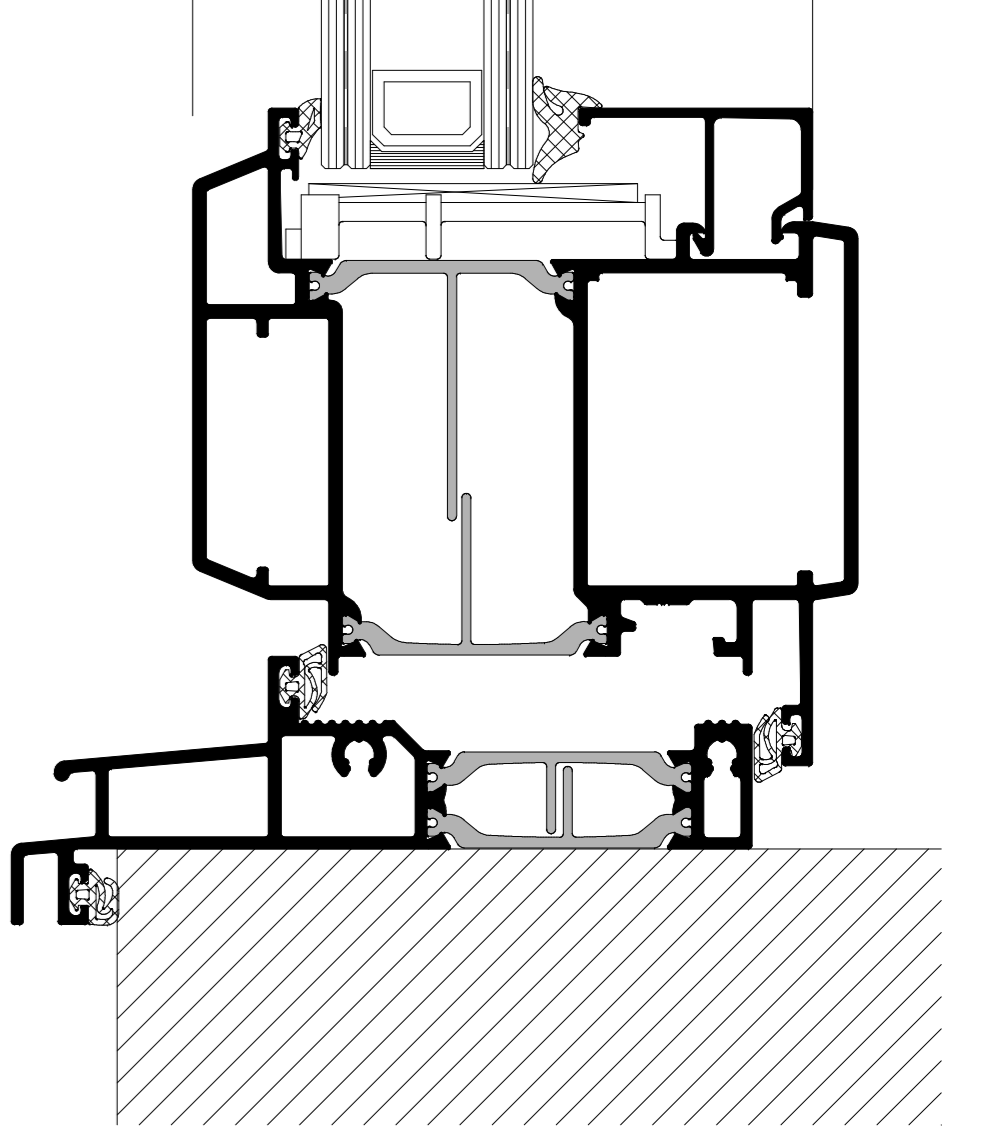


AANSLUITING ONDER

VARIATIES GLAS 1:1

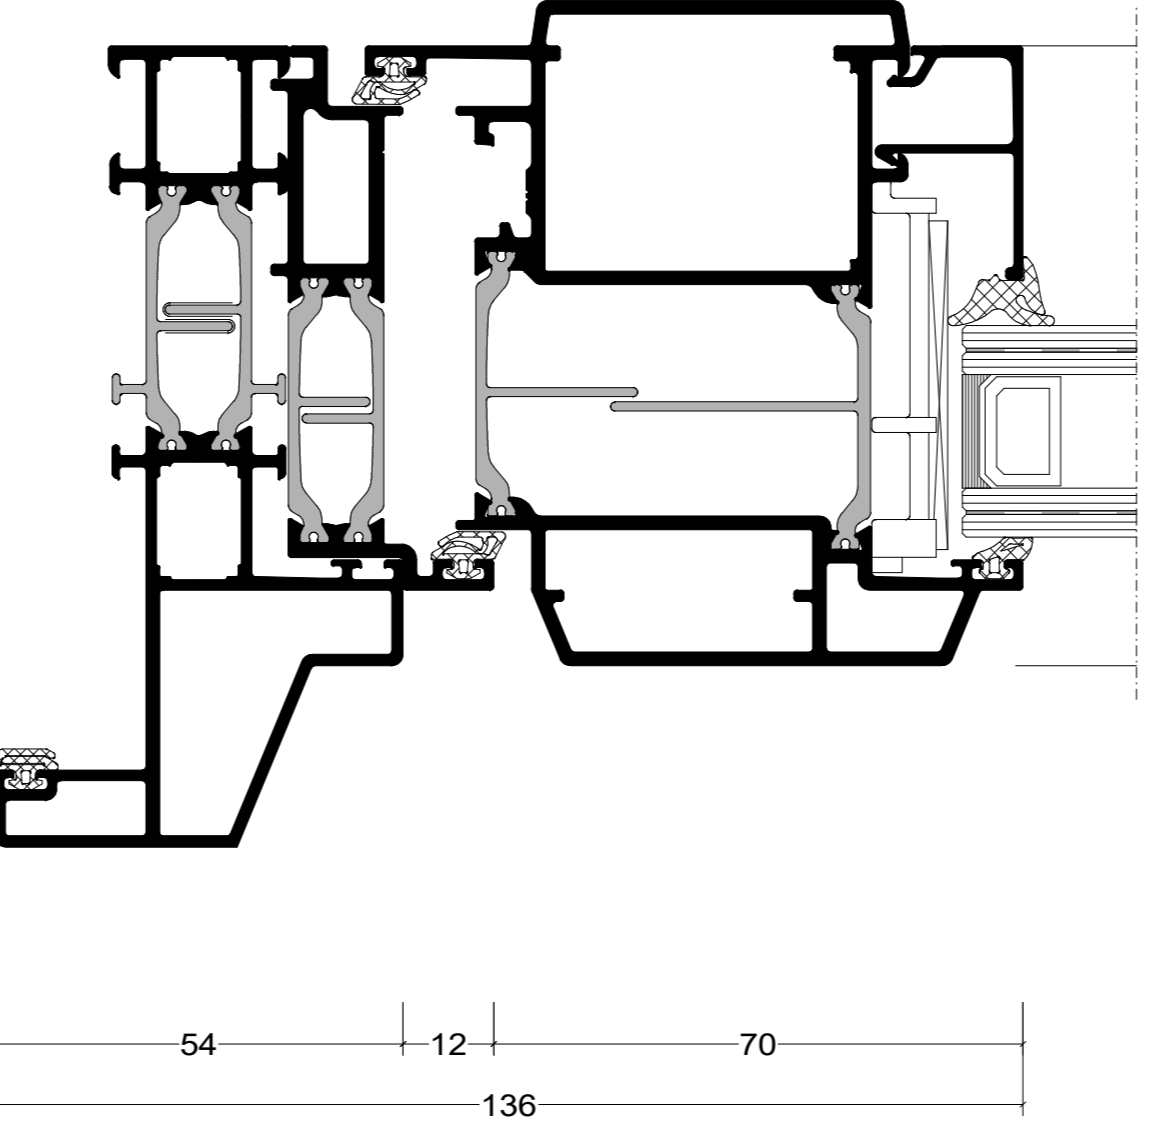


DUBBEL GLAS

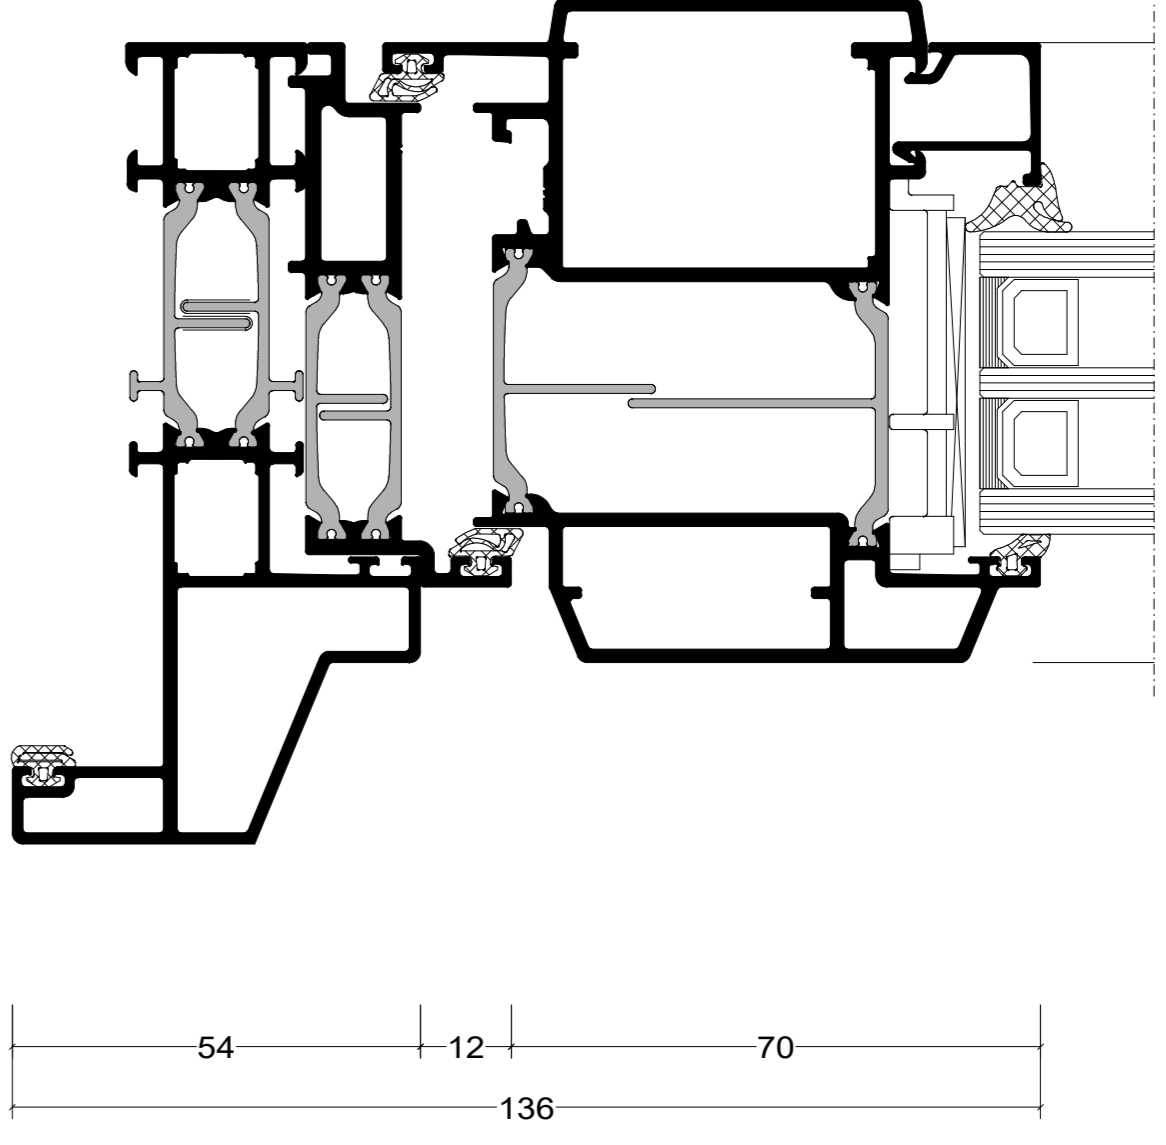

TRIPLE GLAS

VARIATIES UITVOERING 1:2

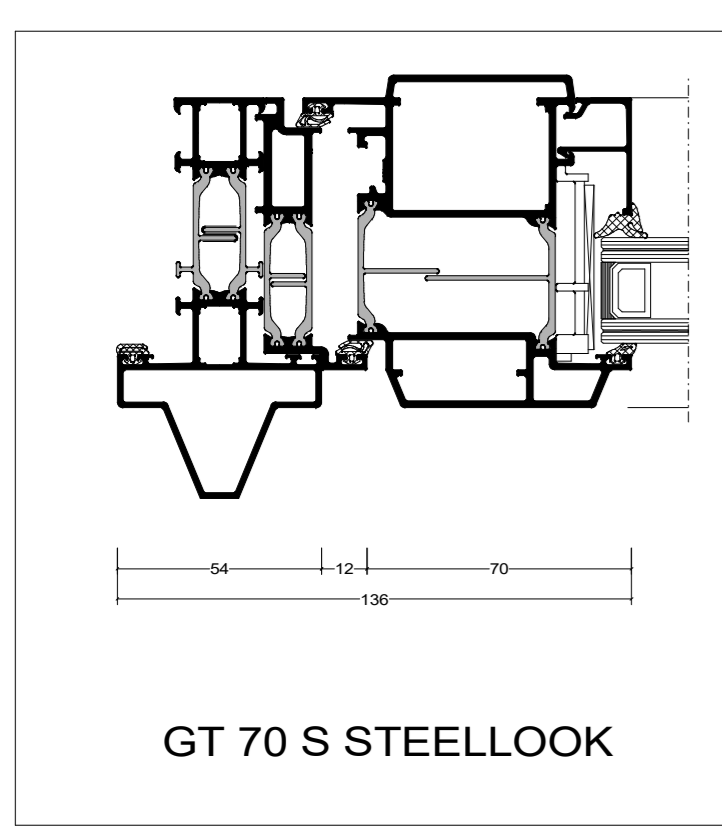

GT 70 S STEELLOOK

De op deze tekeningen vermelde details dienen als basisvoorbeeld voor bouwkundige toepassingen. De opgenomen details zijn met zorg gekozen, maar dienen voor realisatie getoetst en gecontroleerd te worden op de geldende normen, eisen en Kawneer kwaliteitsvoorschriften. Profielkeuzes zijn afhankelijk van o.a. sterkte, stijfheid en toepassing. Advies over projectmatige constructies, die niet met de vermelde standaard systeemoplossingen zijn uit te voeren, kunt u uiteraard via uw contactpersoon of via onderstaande contactgegevens aanvragen. Deze tekening blijft eigendom van Kawneer en mag zonder haar schriftelijke toestemming niet worden gekopieerd of aan derden ter inzage worden gegeven. Alle overige rechten voorbehouden

Systeem	
RT 72 Reflex / GT70 S Steellook	
Tekeningnaam	
Enkele deurdetails binnendraaiend	
Schaal	Formaat
1:10, 1:2 en 1:1	A0
Datum	Tekeningnummer
08-01-2024	

**KAWNEER**  
KAWNEER COMPANY

Kawneer Nederland B.V.  
Archimedesstraat 9  
Postbus 391  
3840 AJ Harderwijk  
Tel. +31(0)341 46 46 11

advies.kawneer@arconic.com  
Website: www.kawneer.nl

Dit document is auteursrechtelijk beschermd. Het kopiëren, verspreiden of openbaar maken van dit document is strafbaar.  
 De afbeeldingen op deze tekening zijn auteursrechtelijk beschermd. Het kopiëren, verspreiden of openbaar maken van deze afbeeldingen is strafbaar.  
 De afbeeldingen op deze tekening zijn auteursrechtelijk beschermd. Het kopiëren, verspreiden of openbaar maken van deze afbeeldingen is strafbaar.