



DOORSNEDES 1:10

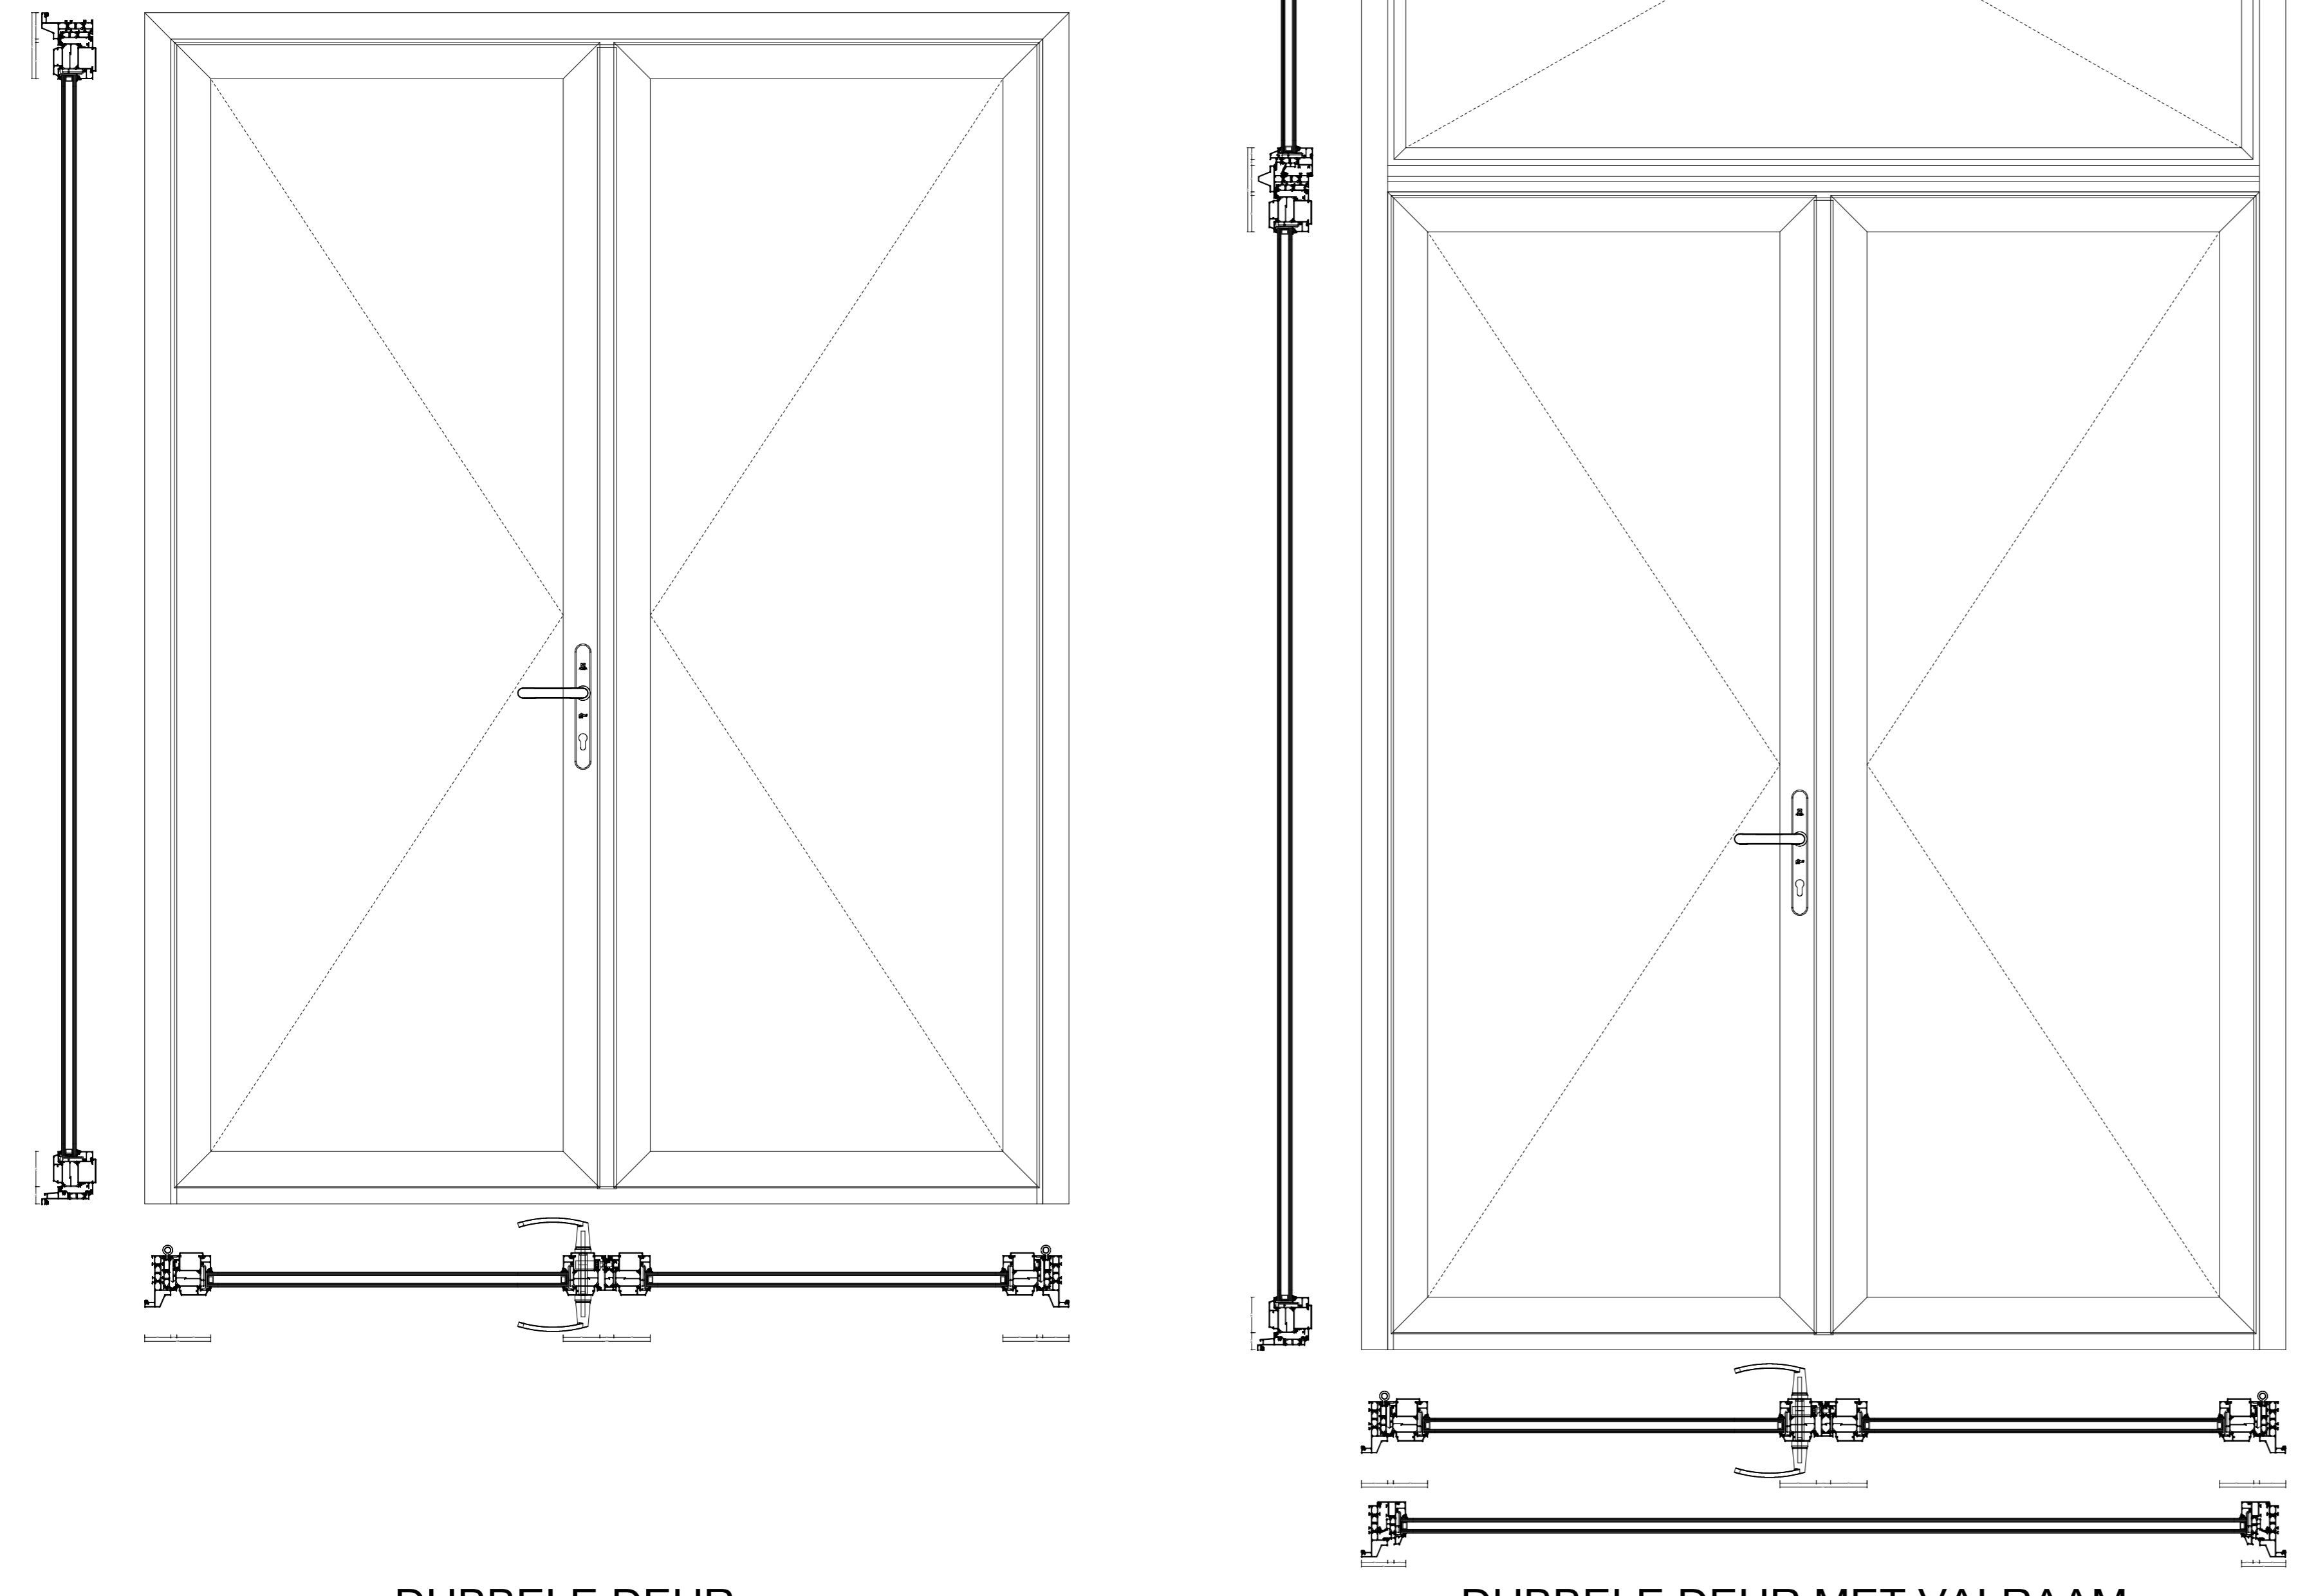

DUBBELE DEUR

DUBBELE DEUR MET VALRAAM

BOUWKUNDIGE AANSLUITINGEN 1:1

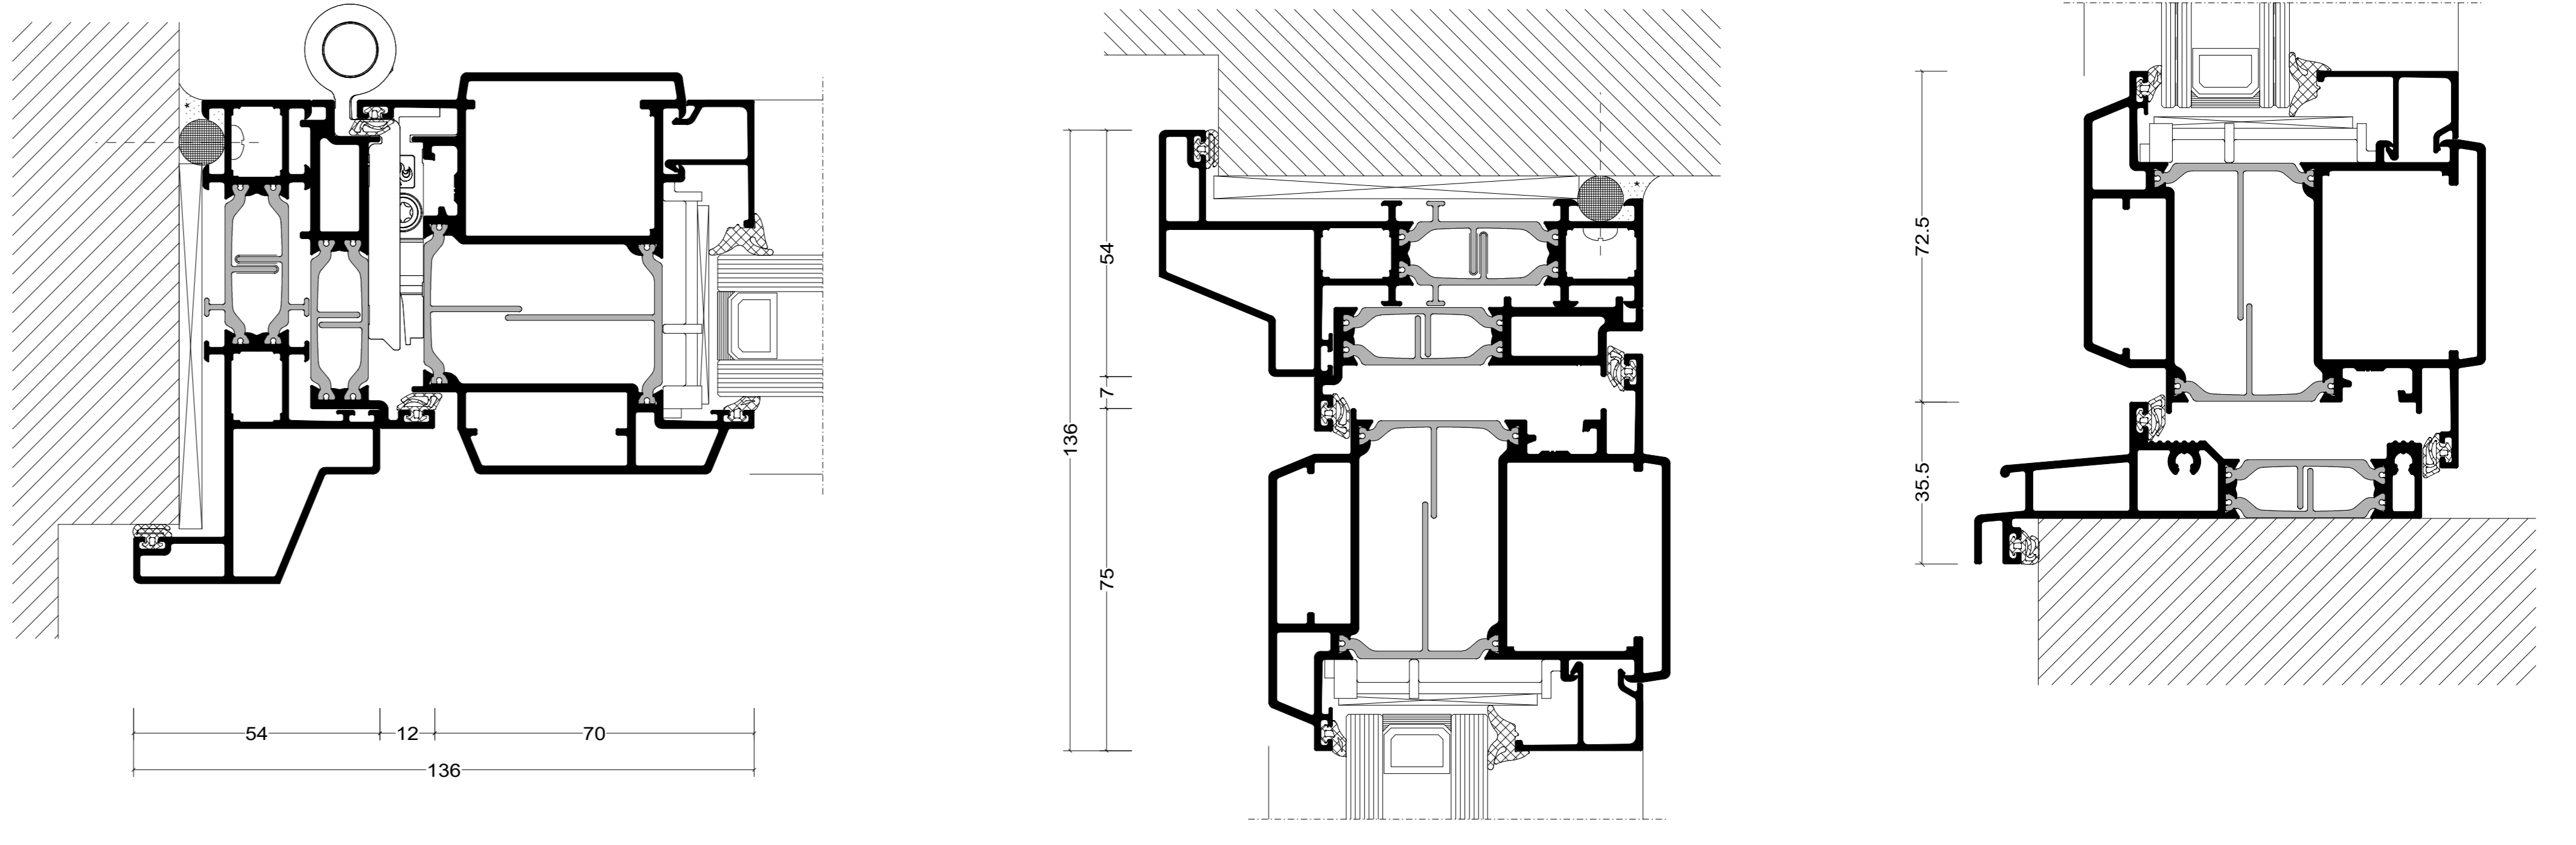


AANSLUITING ZIJ

AANSLUITING BOVEN


AANSLUITING ONDER

VARIATIES GLAS 1:1

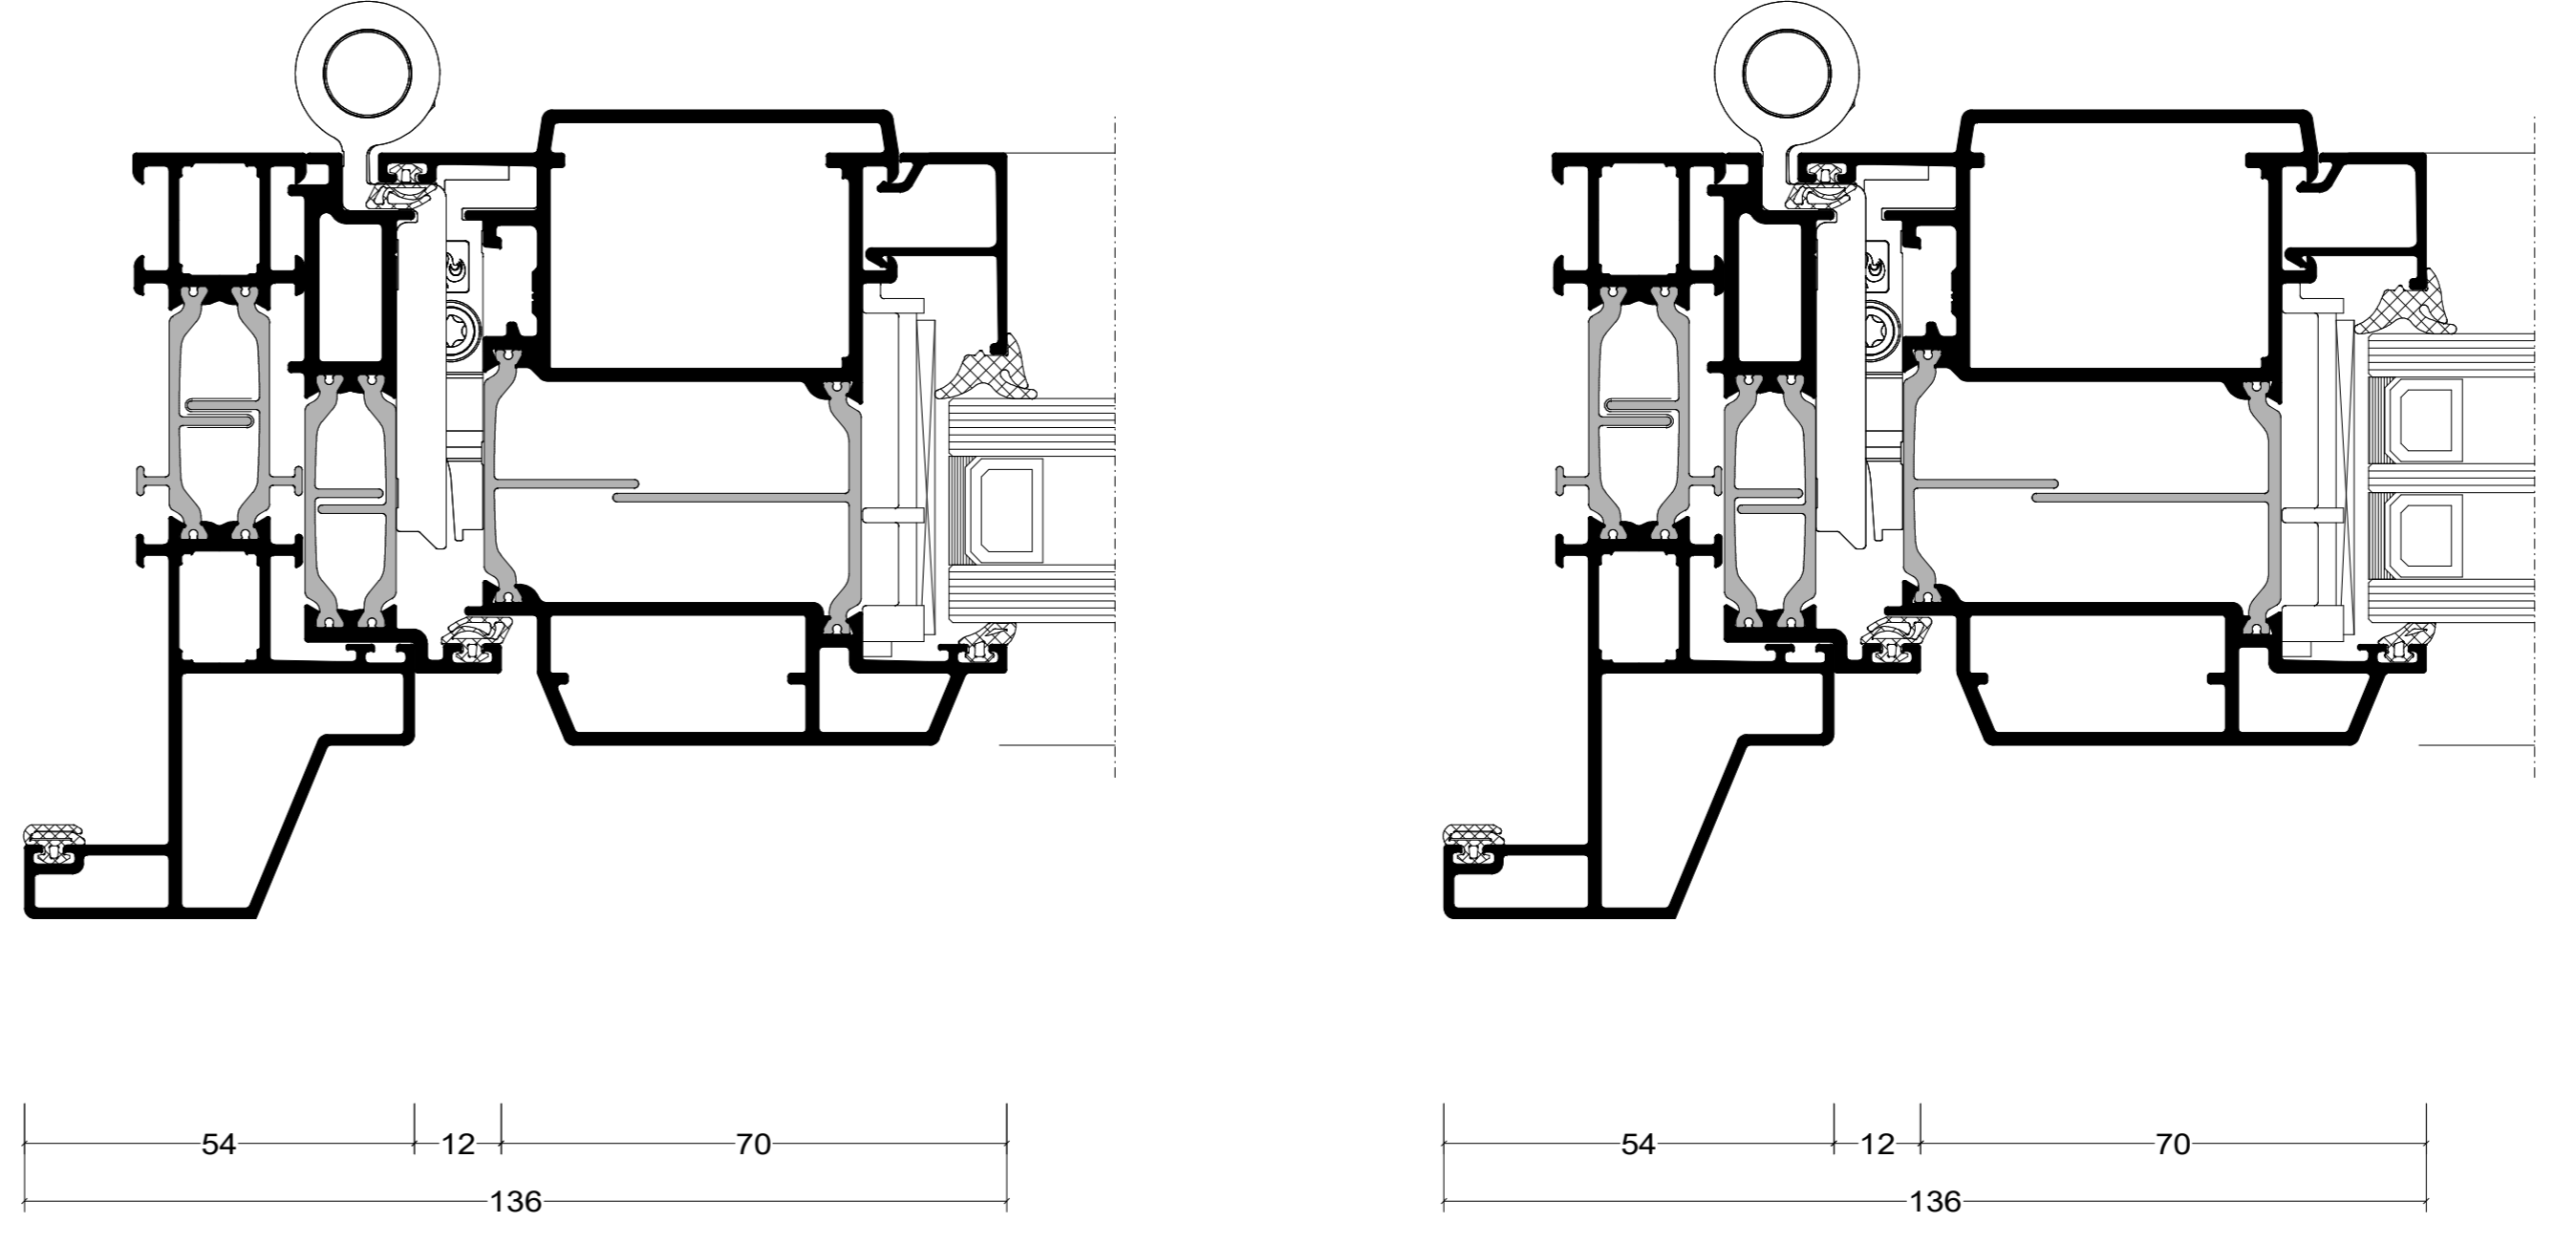


DUBBEL GLAS

TRIPLE GLAS

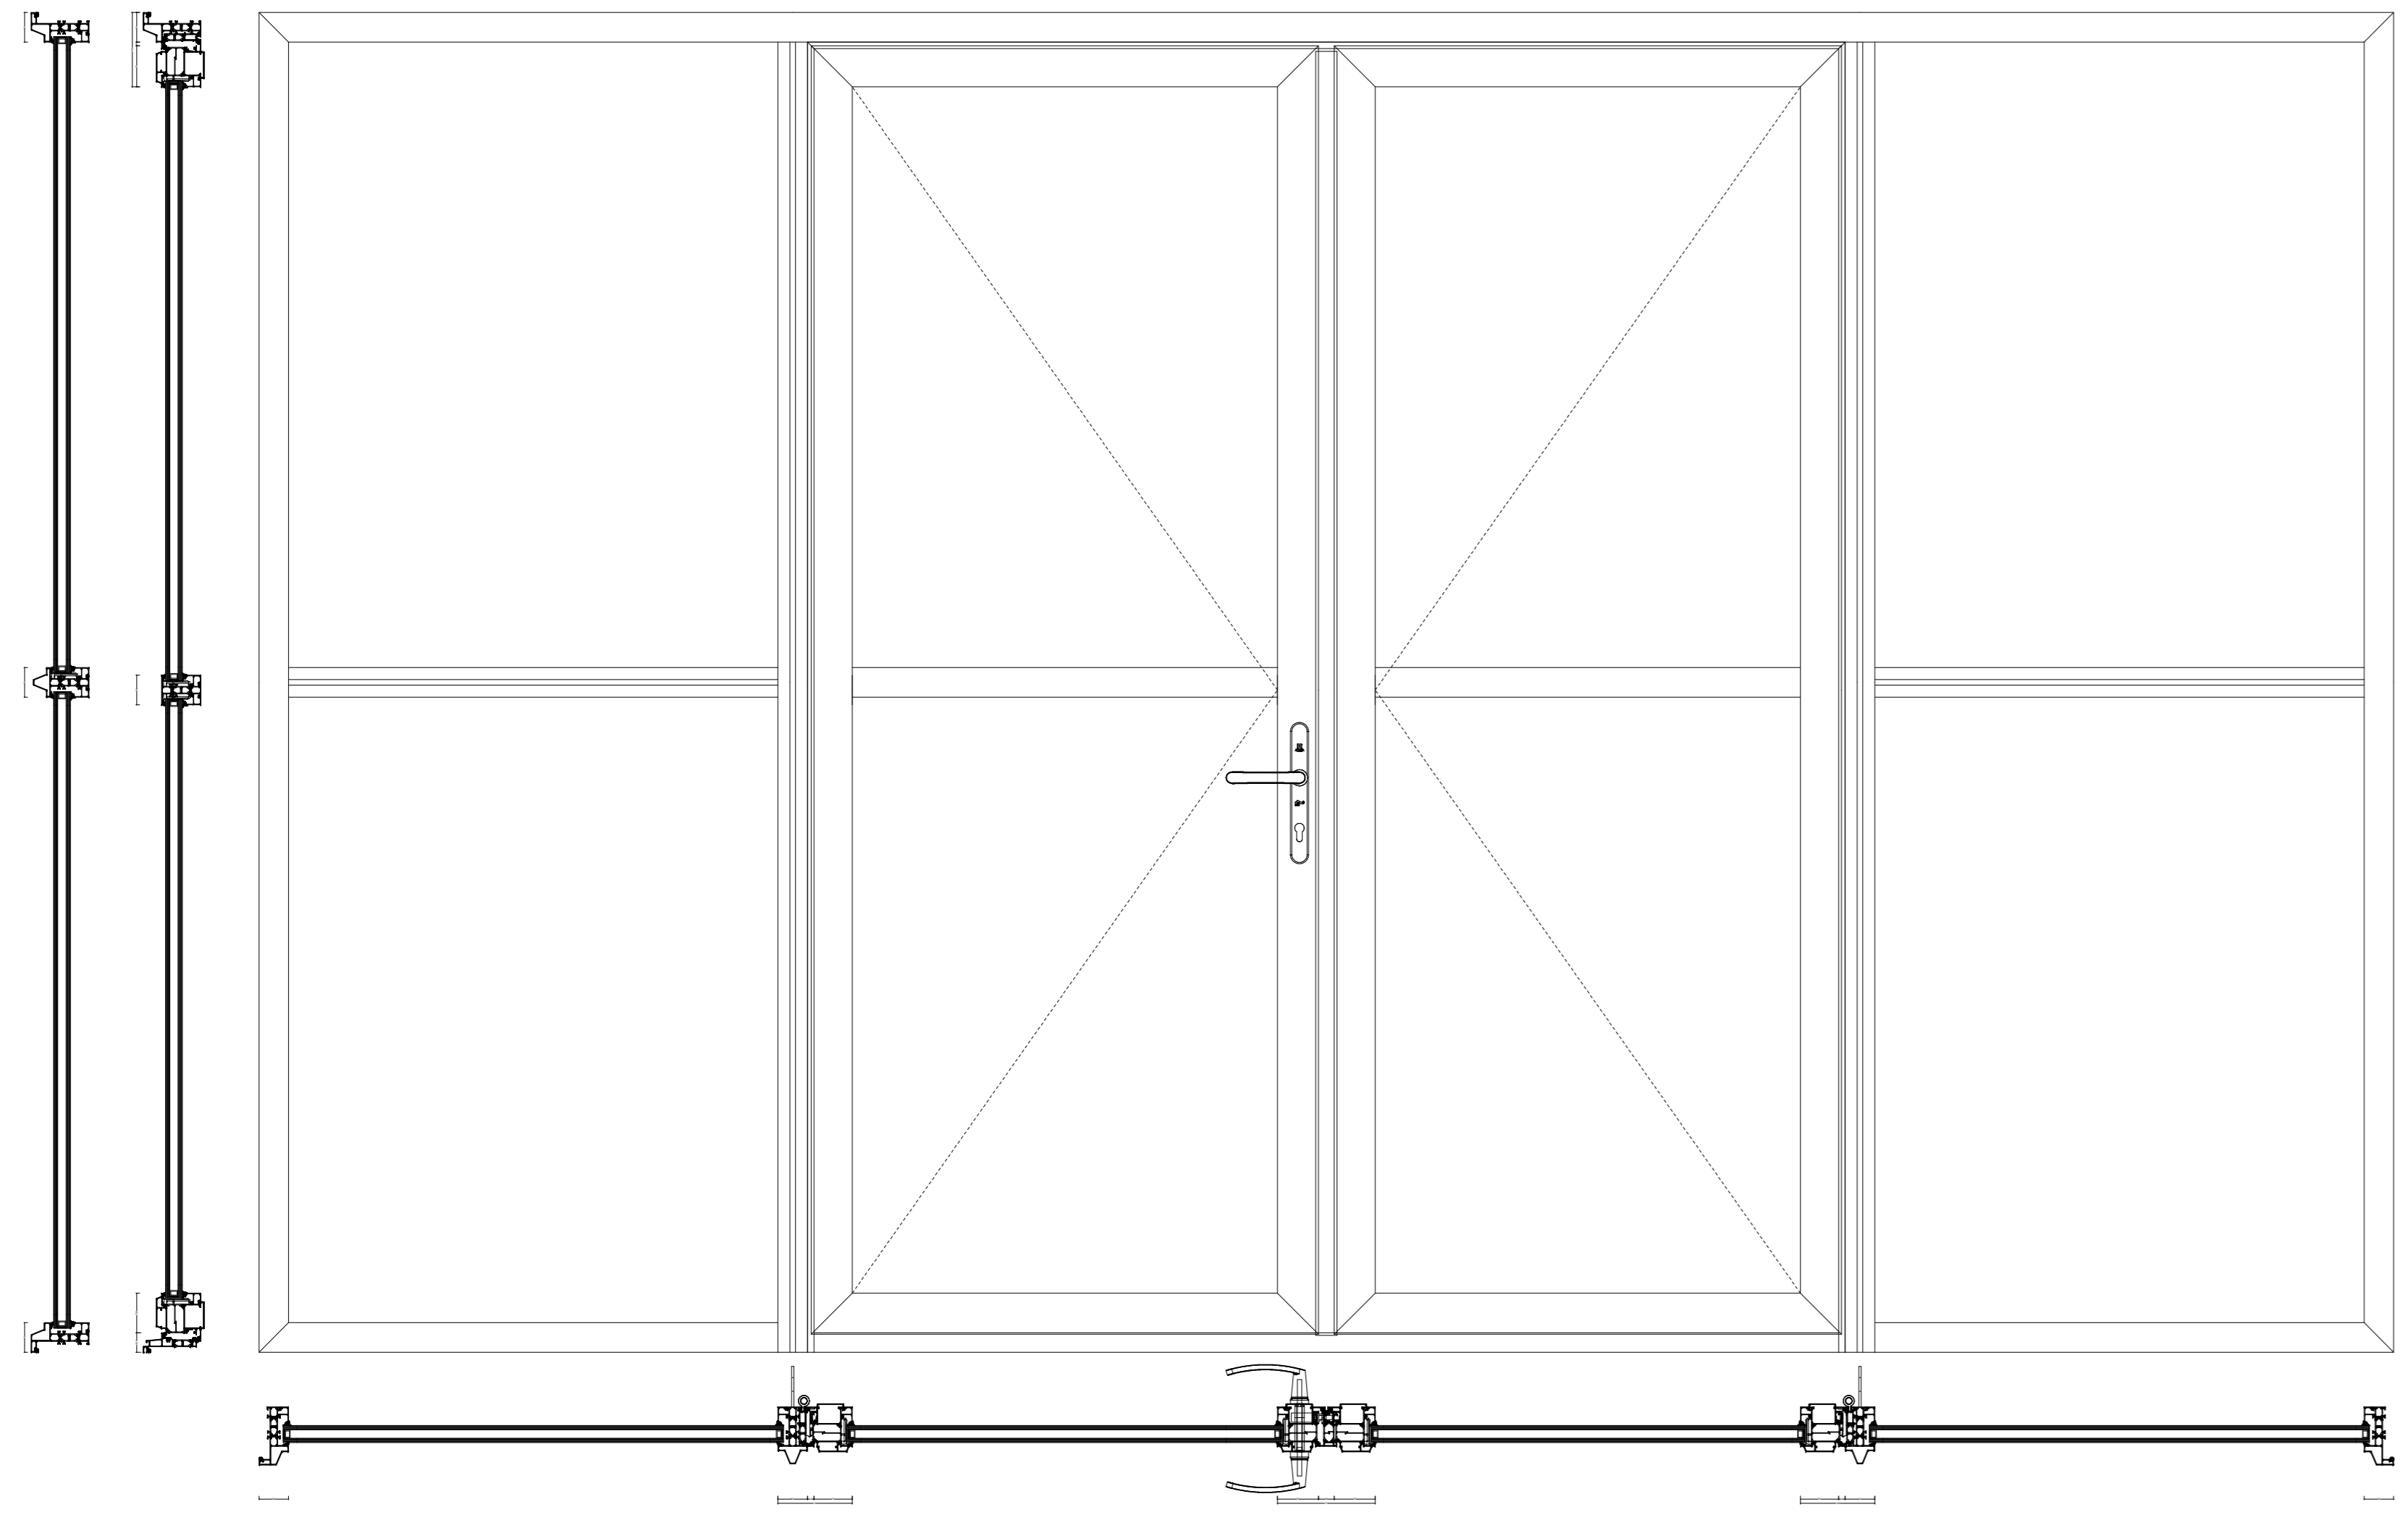

DUBBELE DEUR MET ZIJLICHT

VARIATIES UITVOERING 1:2

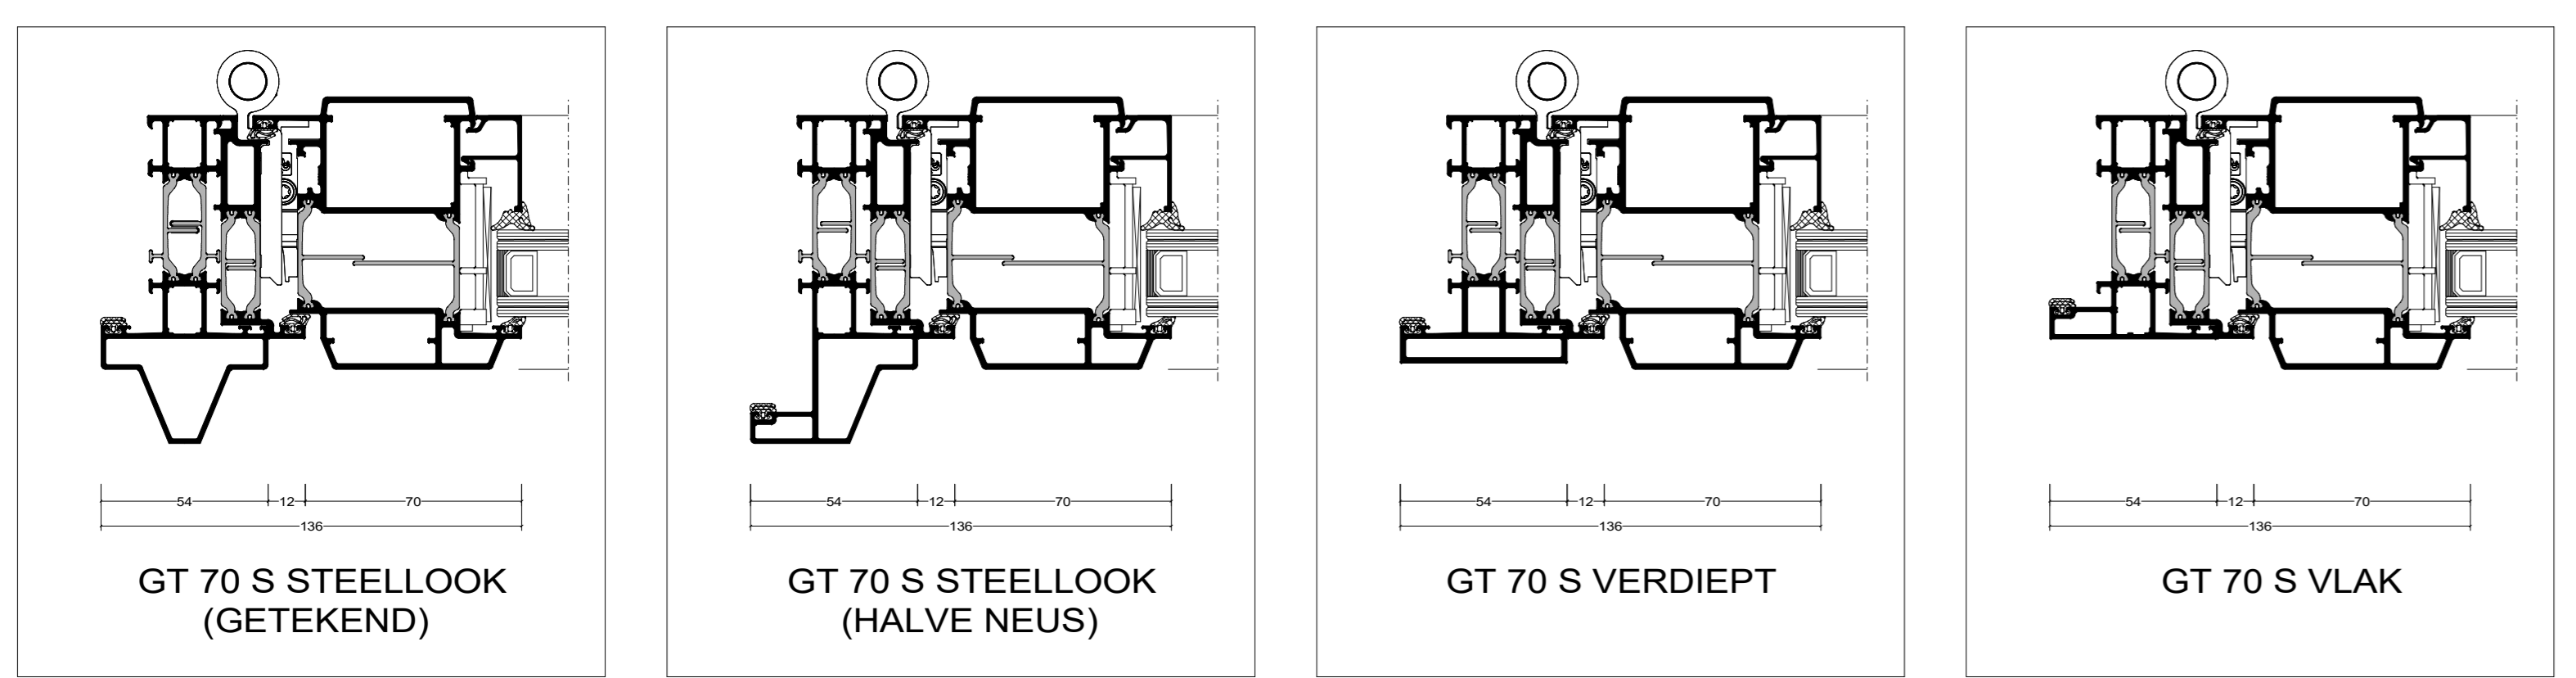

GT 70 S STEELLOOK (GETEKEND)

GT 70 S STEELLOOK (HALVE NEUS)

GT 70 S VERDIEPT

GT 70 S VLAK

De op deze tekeningen vermelde details dienen als basisvoorbeeld voor bouwkundige toepassingen. De opgenomen details zijn met zorg gekozen, maar dienen voor realisatie getoetst en gecontroleerd te worden op de geldende normen, eisen en Kawneer kwaliteitsvoorschriften. Profielkeuzes zijn afhankelijk van o.a. sterkte, stijfheid en toepassing. Advies over projectmatige constructies, die niet met de vermelde standaard systeemoplossingen zijn uit te voeren, kunt u uiteraard via uw contactpersoon of via onderstaande contactgegevens aanvragen. Deze tekening blijft eigendom van Kawneer en mag zonder haar schriftelijke toestemming niet worden gekopieerd of aan derden ter inzage worden gegeven. Alle overige rechten voorbehouden

Systeem	
RT 72 Reflex / GT 70 S Steellook	
Tekeningnaam	
Dubbele deurdetails binnendraaiend	
Schaal	Formaat
1:10, 1:2 en 1:1	A0
Datum	Tekeningnummer
22-04-2024	

KAWNEER
KAWNEER COMPANY

Kawneer Nederland B.V.
 Archimedesstraat 9
 Postbus 391
 3840 AJ Harderwijk
 Tel. +31(0)341 46 46 11

advies.kawneer@arconic.com
 Website: www.kawneer.nl