

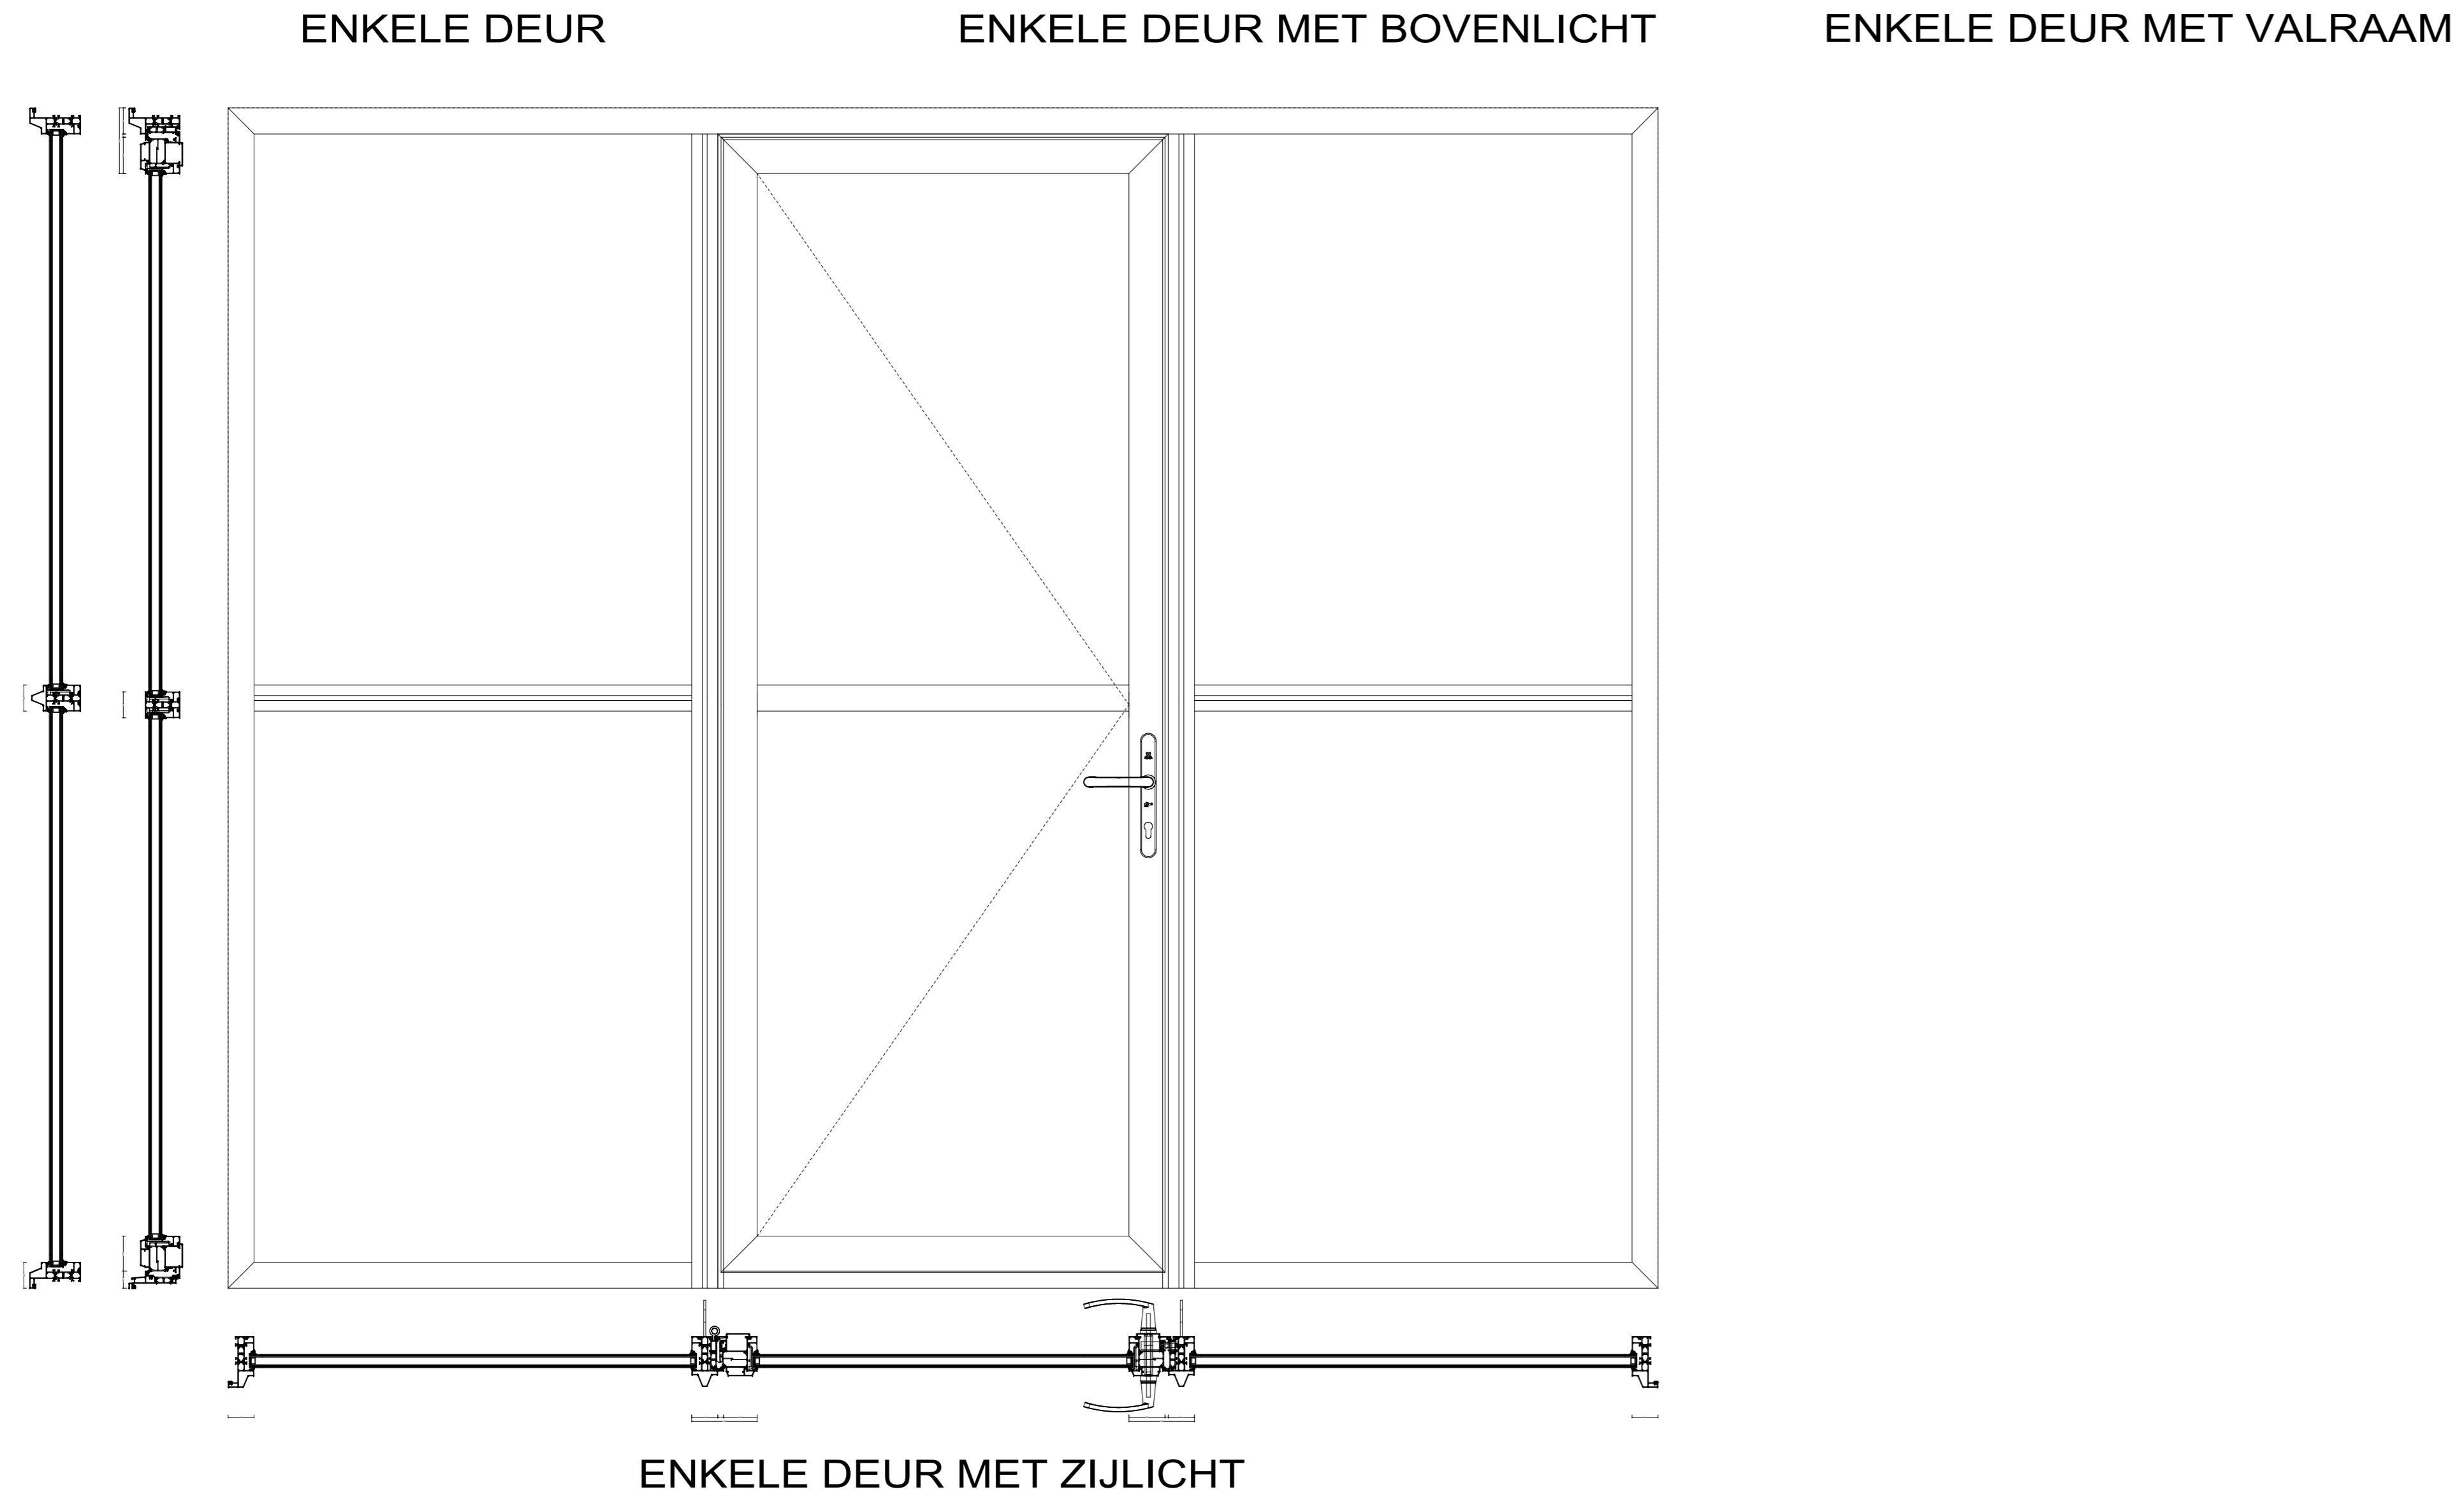



DOORSNEDES 1:10

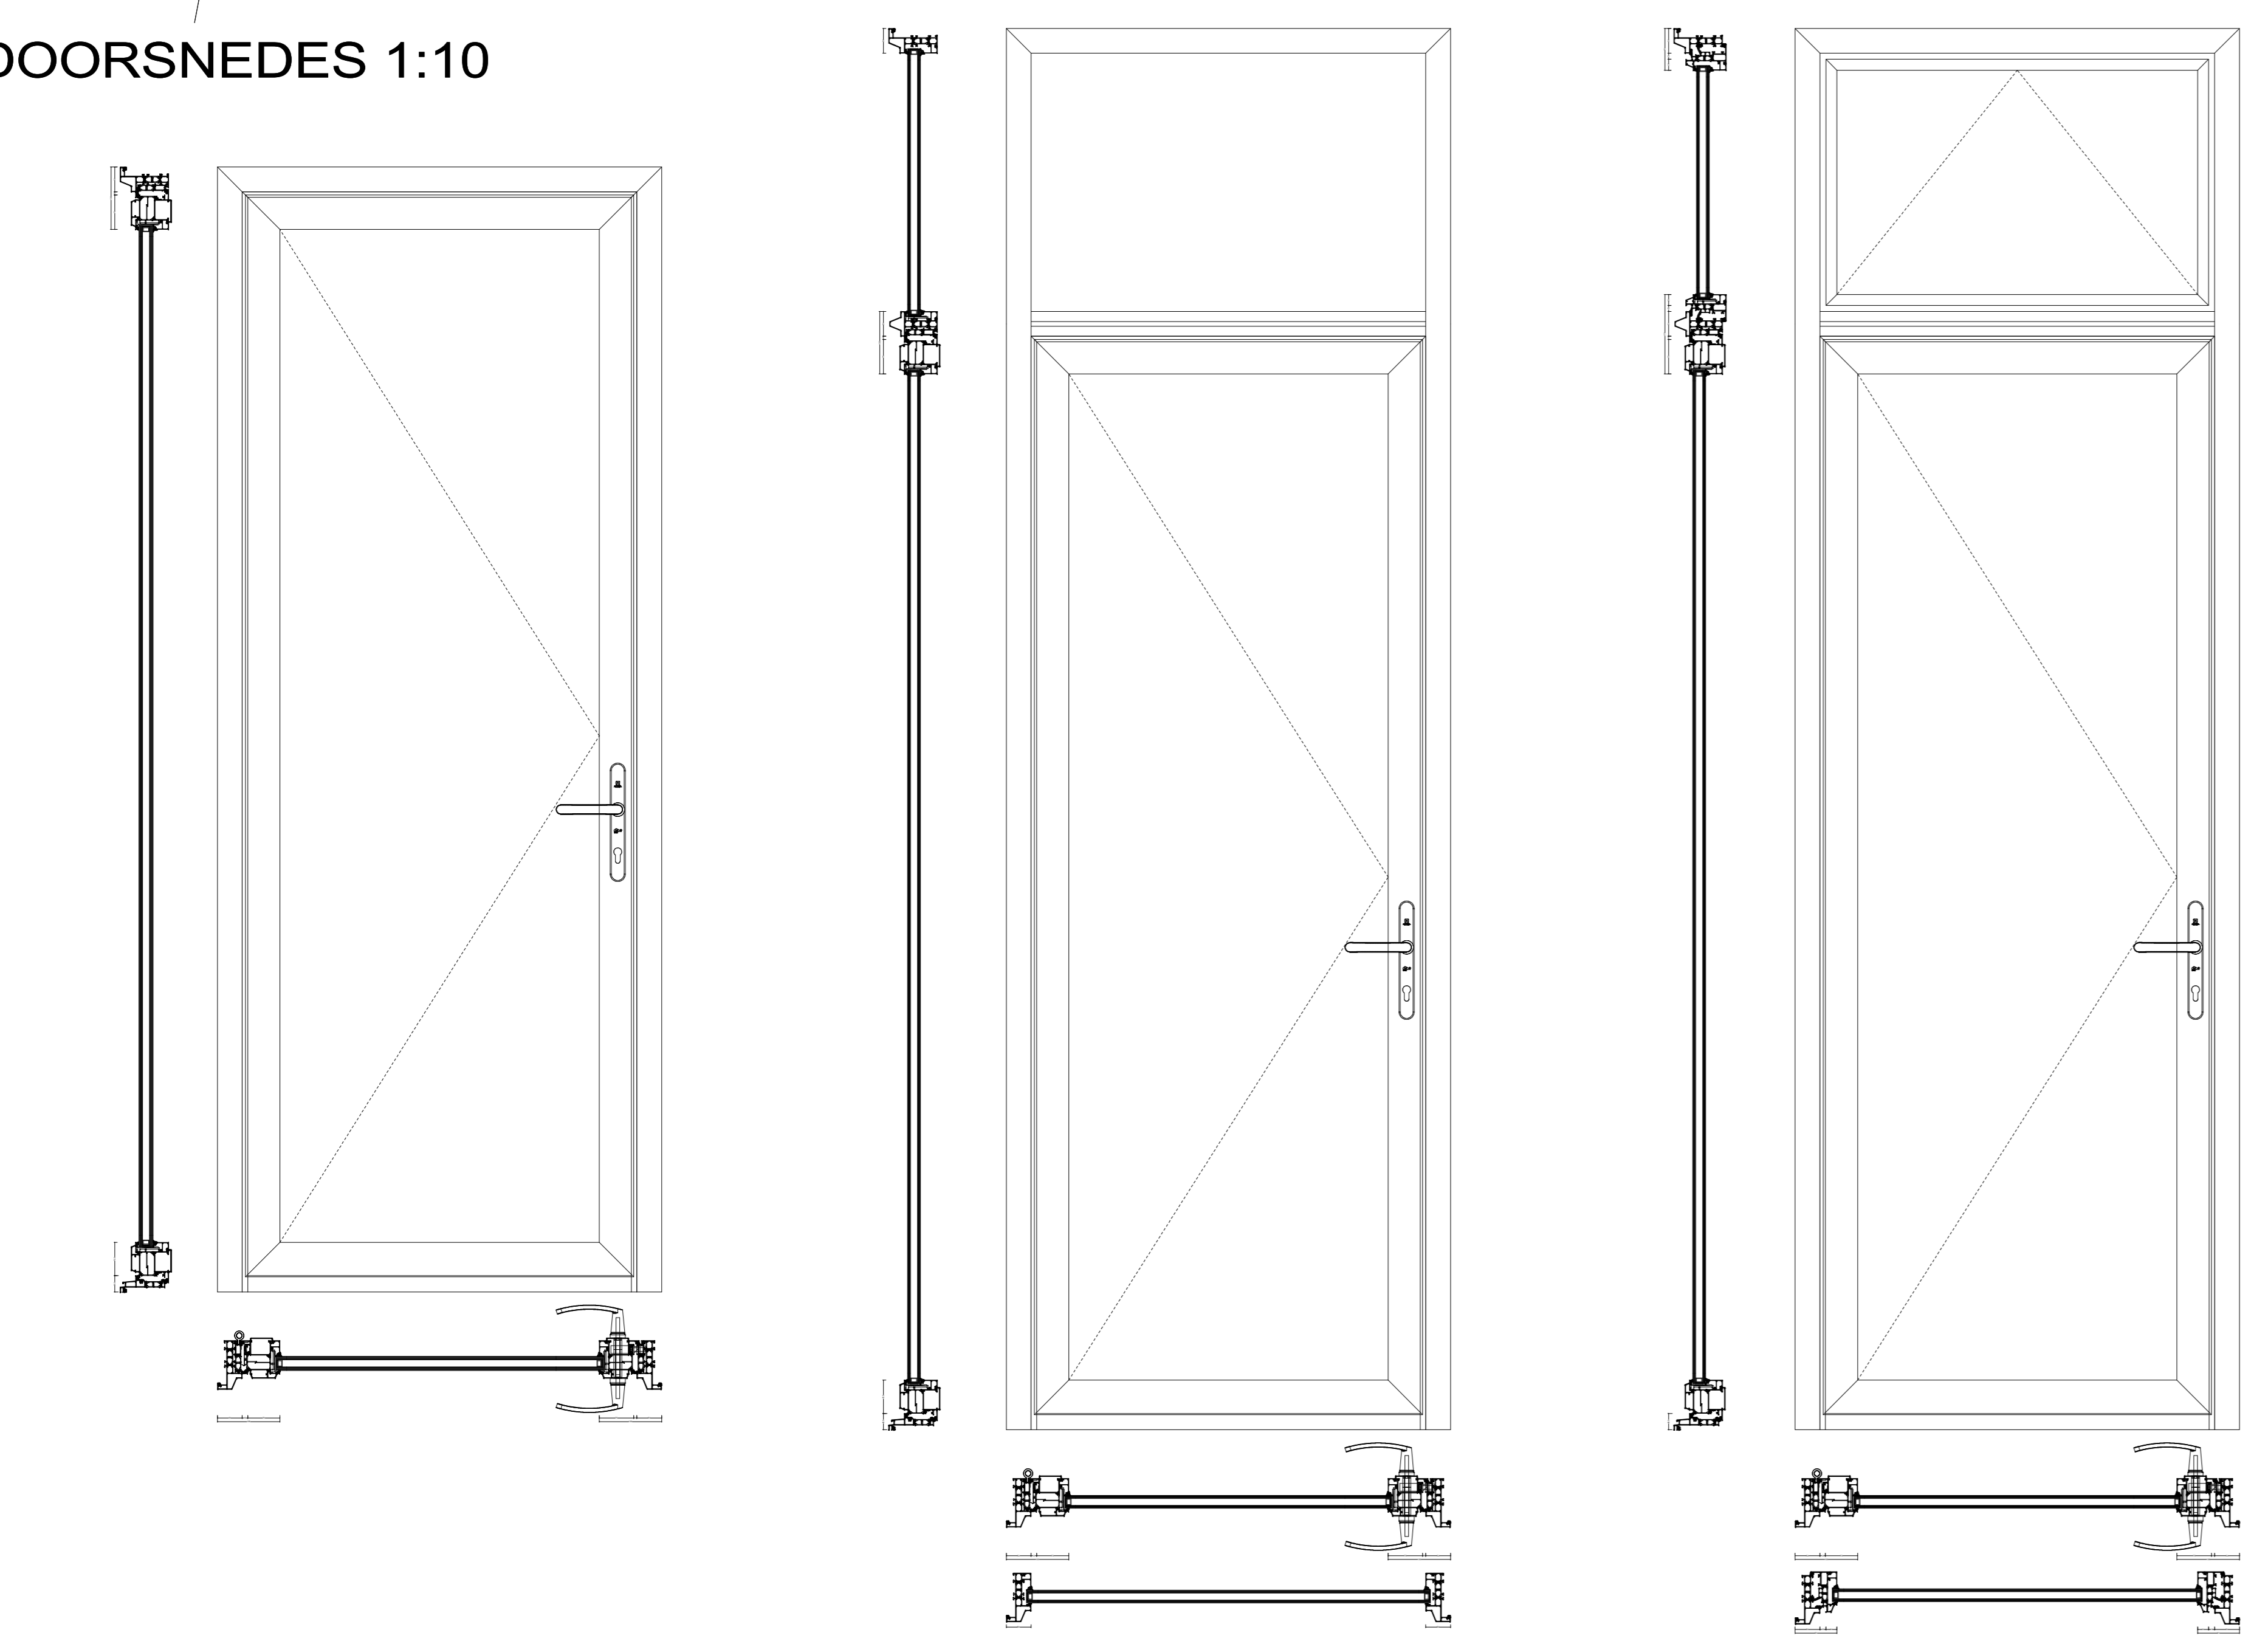


BOUWKUNDIGE AANSLUITINGEN 1:1

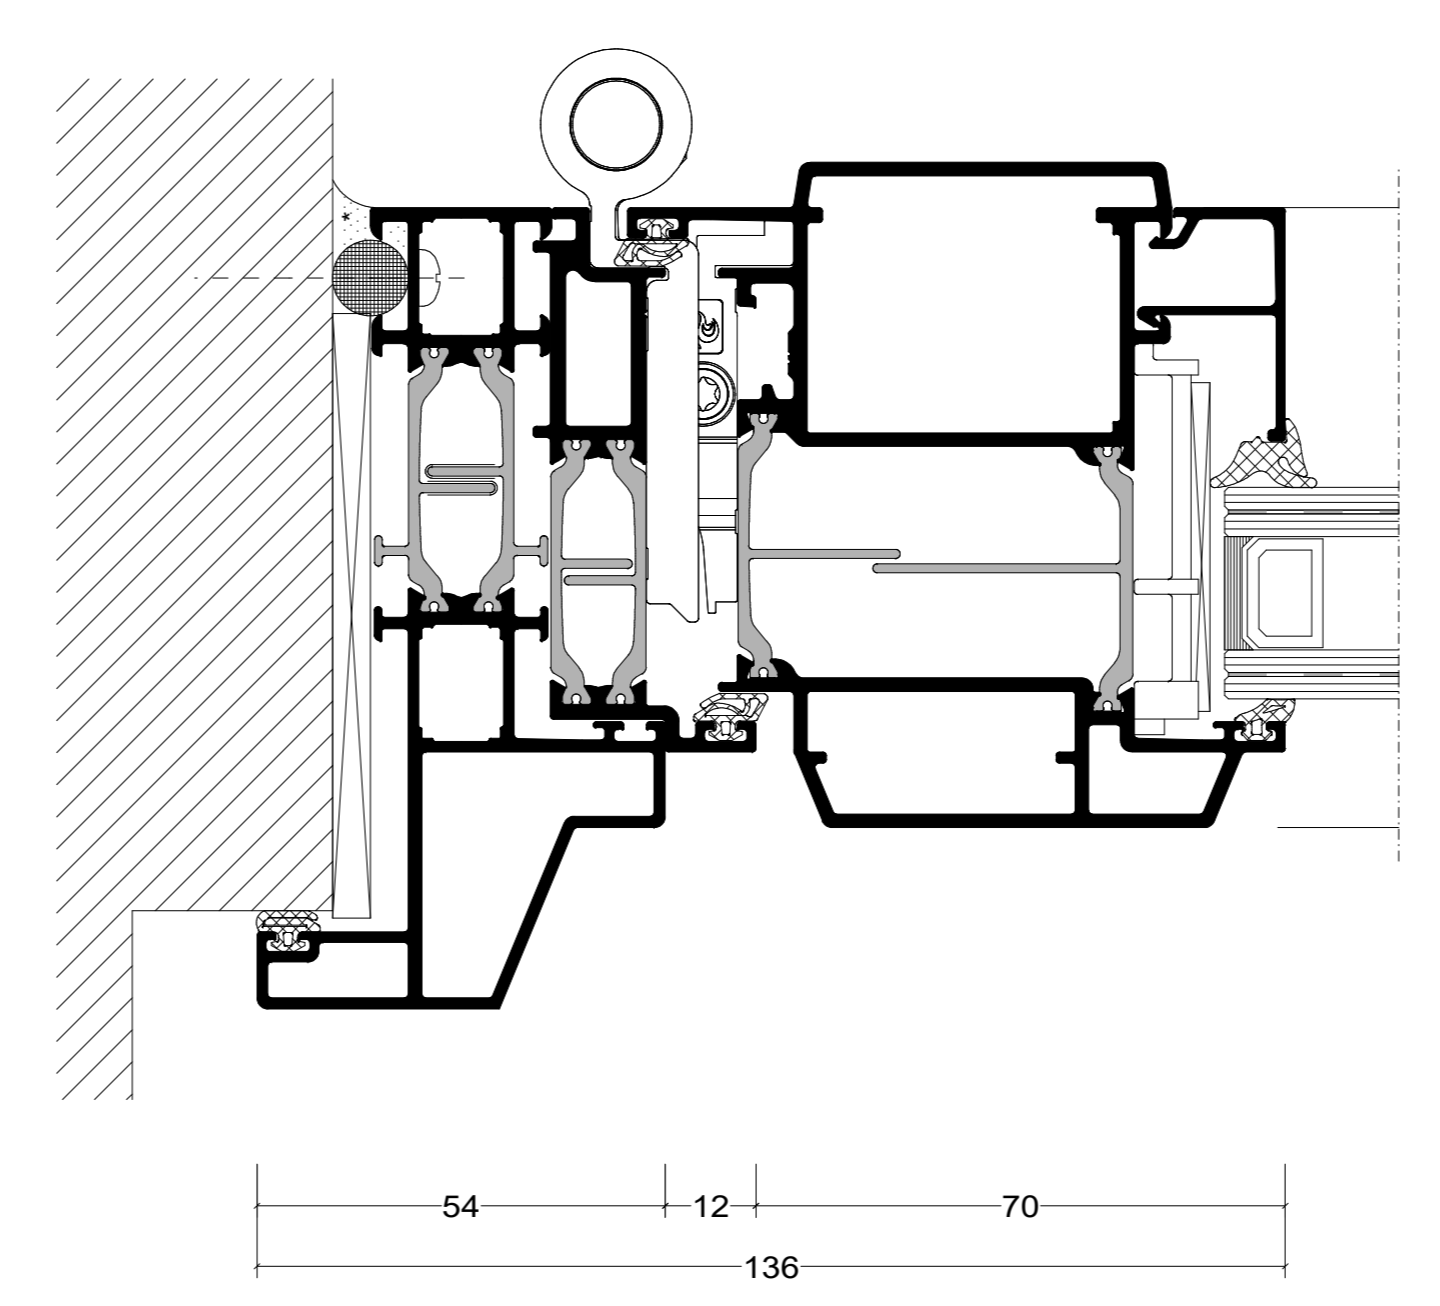

AANSLUITING ZIJ

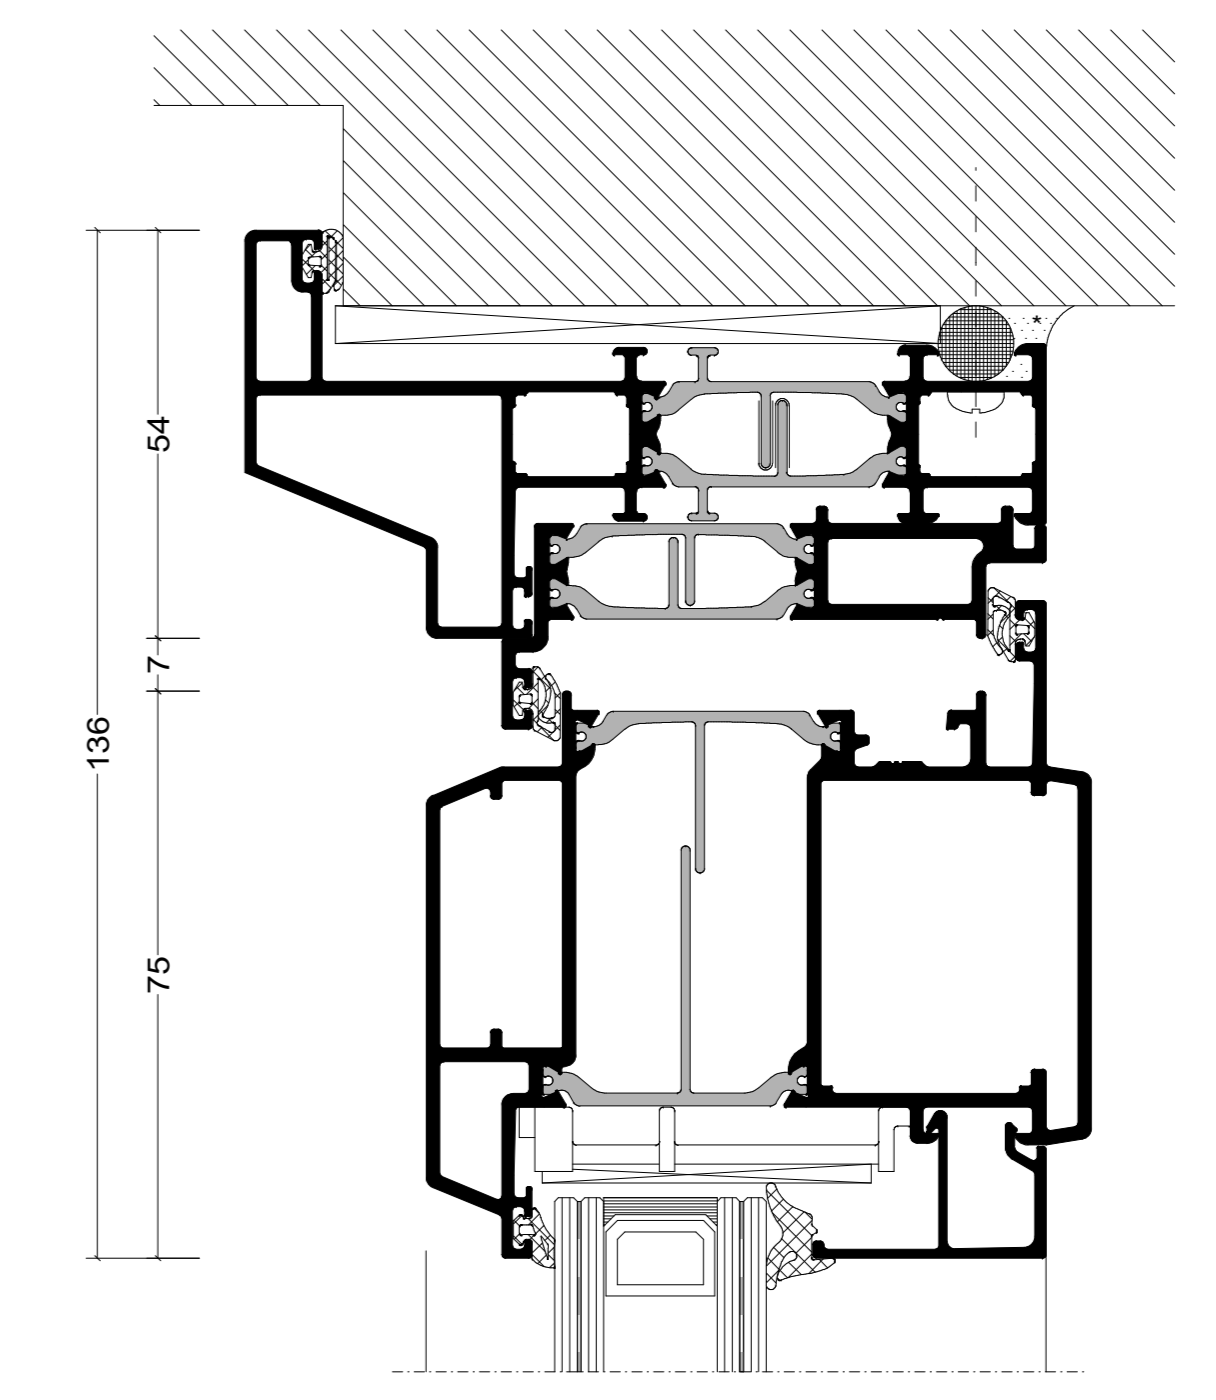


AANSLUITING BOVEN

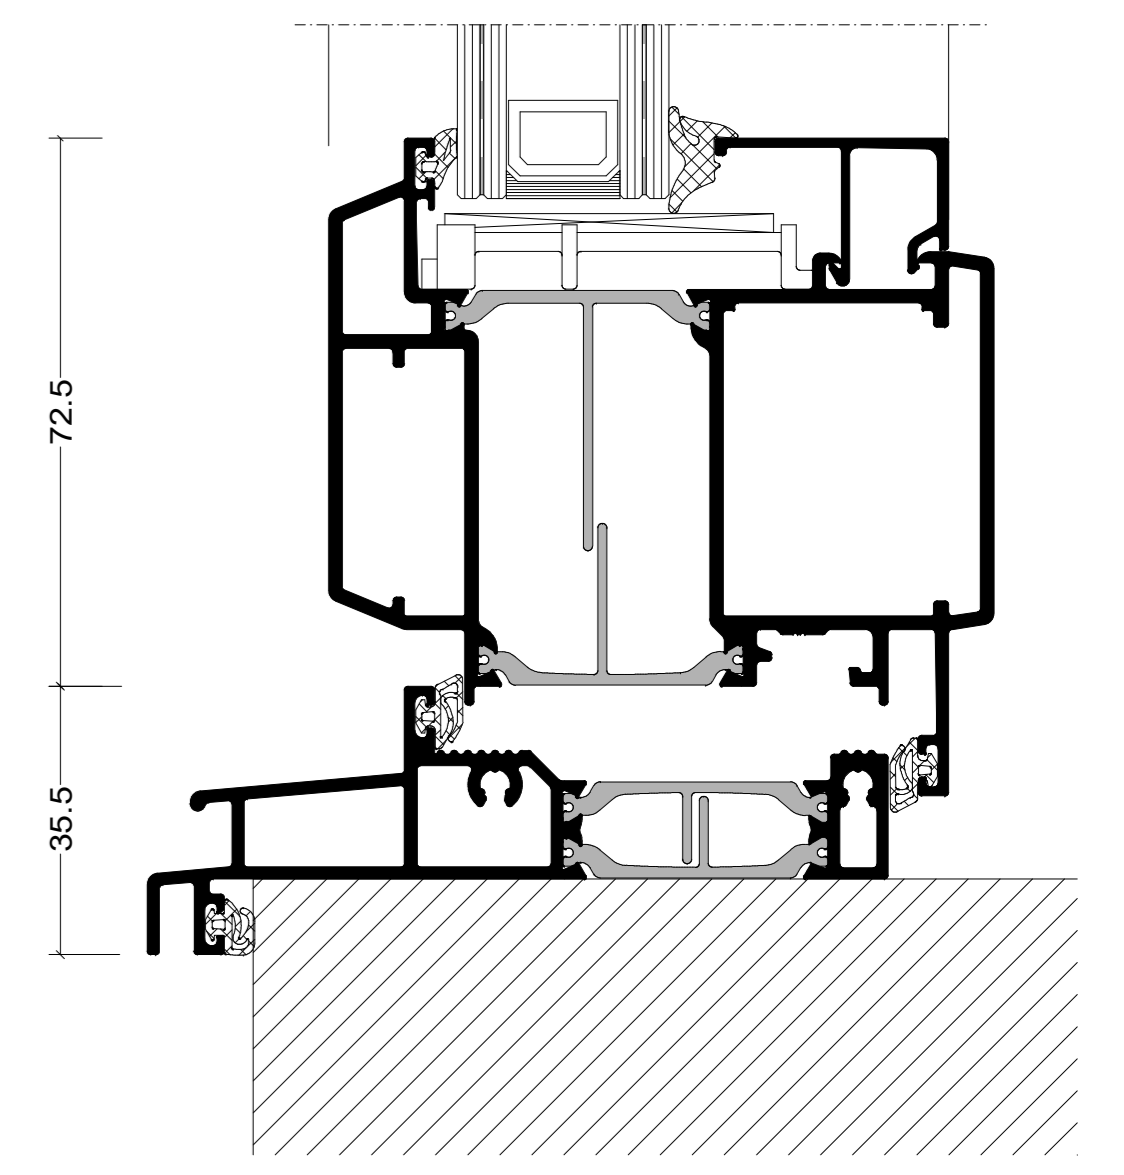


AANSLUITING ONDER

VARIATIES GLAS 1:1

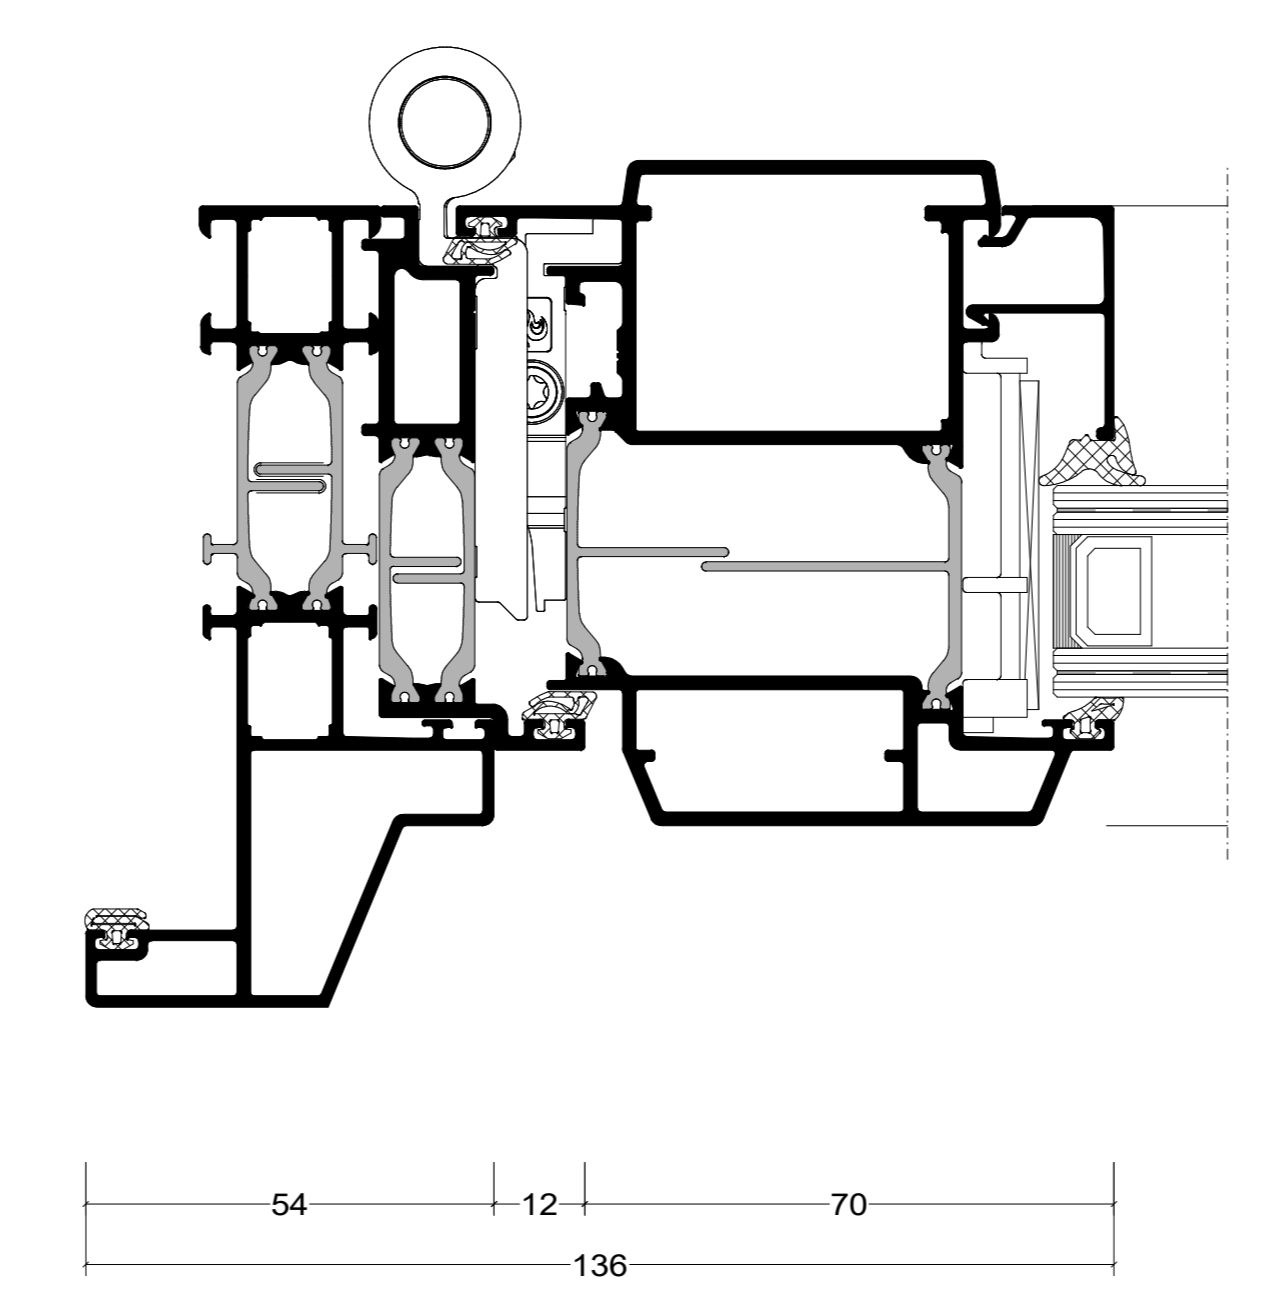


DUBBEL GLAS

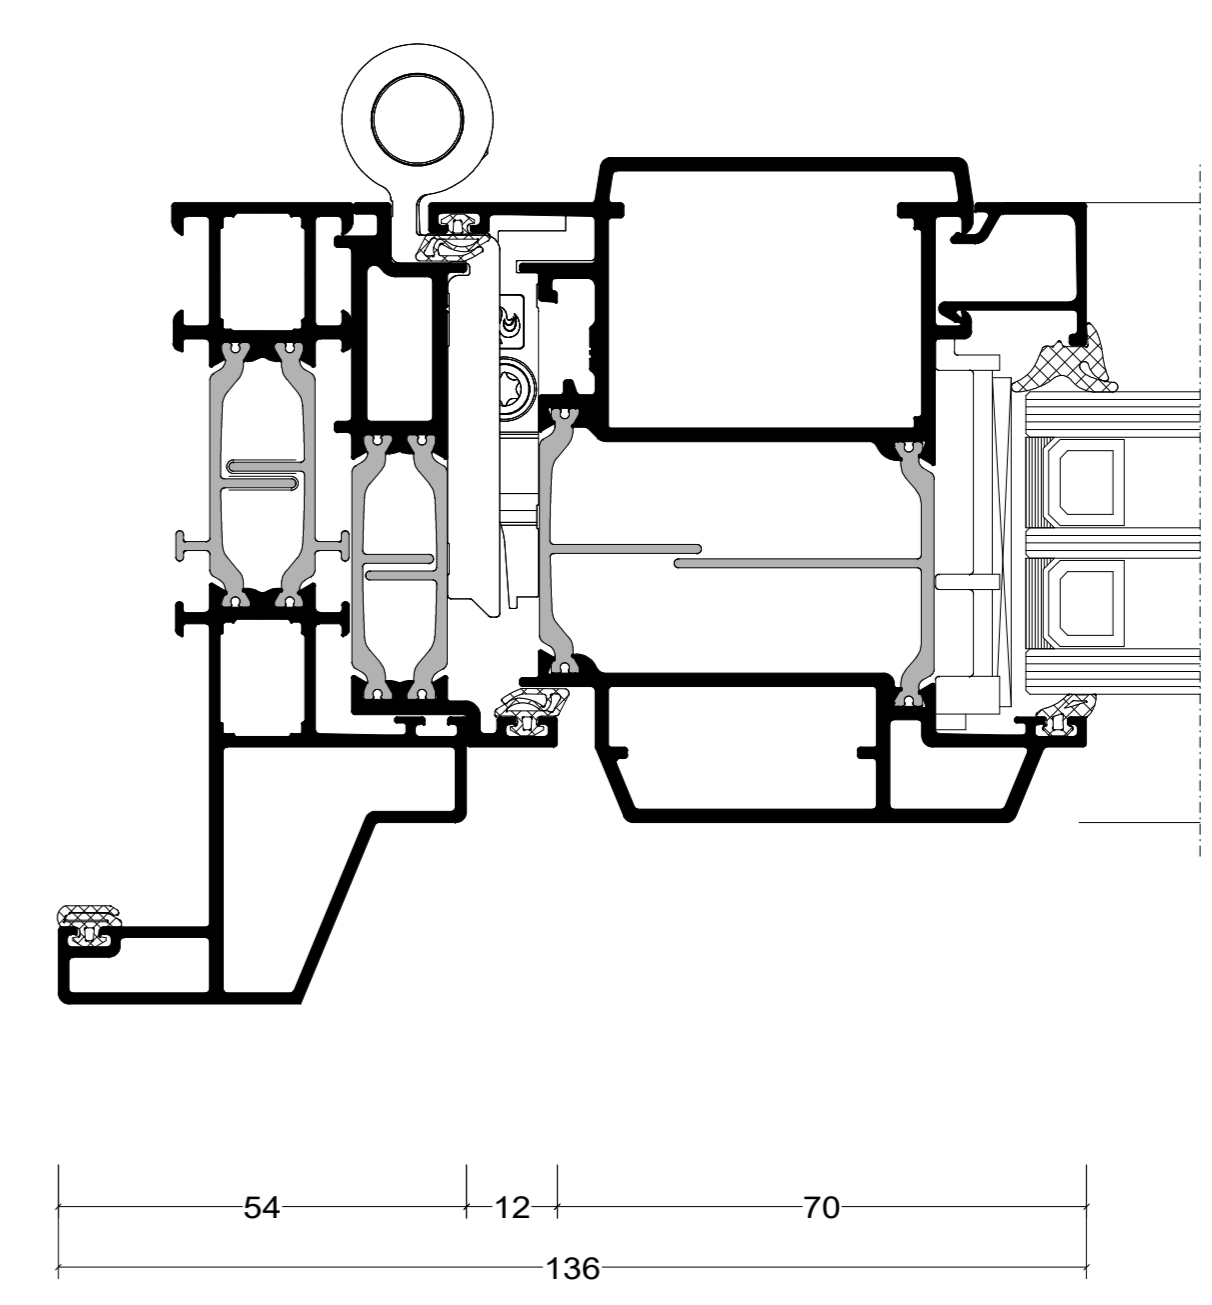

TRIPLE GLAS

VARIATIES UITVOERING 1:2

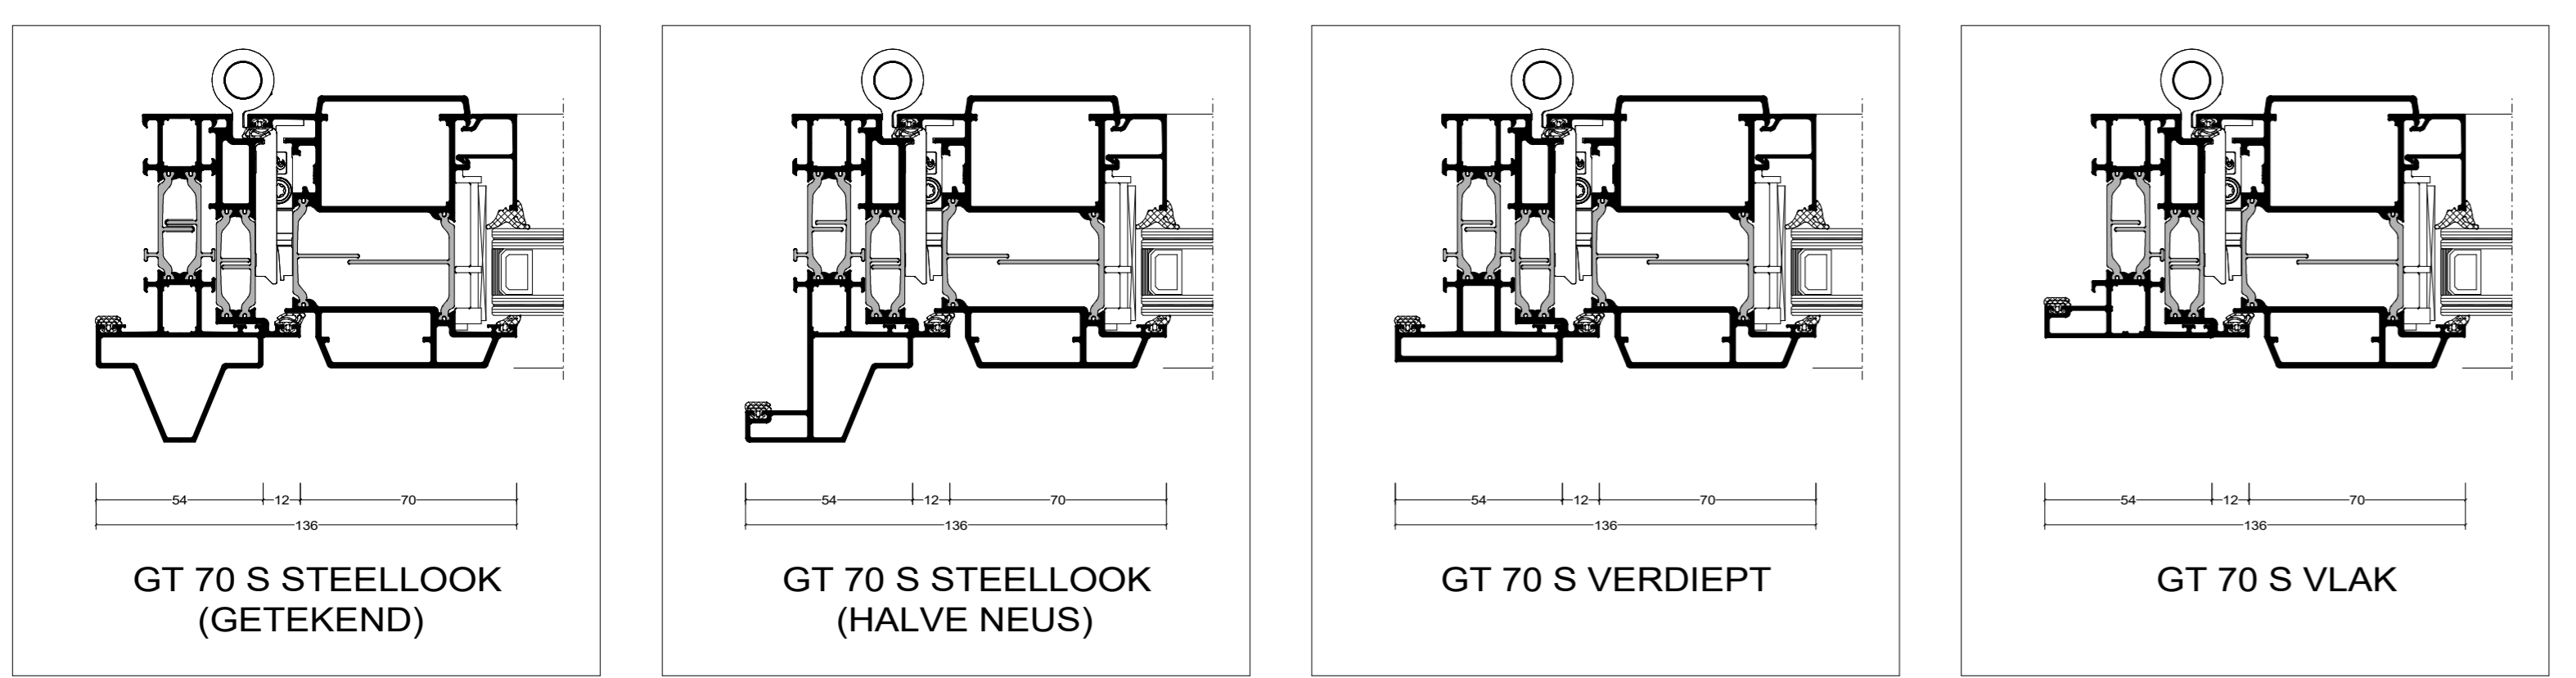

De op deze tekeningen vermelde details dienen als basisvoorbeeld voor bouwkundige toepassingen. De opgenomen details zijn met zorg gekozen, maar dienen voor realisatie getoetst en gecontroleerd te worden op de geldende normen, eisen en Kawneer kwaliteitsvoorschriften. Profielkeuzes zijn afhankelijk van o.a. sterkte, stijfheid en toepassing. Advies over projectmatige constructies, die niet met de vermelde standaard systeemoplossingen zijn uit te voeren, kunt u uiteraard via uw contactpersoon of via onderstaande contactgegevens aanvragen. Deze tekening blijft eigendom van Kawneer en mag zonder haar schriftelijke toestemming niet worden gekopieerd of aan derden ter inzage worden gegeven. Alle overige rechten voorbehouden

Systeem	
RT 72 Reflex / GT70 S Steellook	
Tekeningnaam	
Enkele deurdetails binnendraaiend	
Schaal	Formaat
1:10, 1:2 en 1:1	A0
Datum	Tekeningnummer
22-04-2024	

**KAWNEER**  
ANALOGIC COMPANY

Kawneer Nederland B.V.  
Archimedesstraat 9  
Postbus 391  
3840 AJ Harderwijk  
Tel. +31(0)341 46 46 11  
advies.kawneer@arconic.com  
Website: www.kawneer.nl