


Kawneer - bouwdetail 027

Buitenwand met raamopening en verdiepingvloer
(bovenaansluiting langsgel)

RT 72 Reflex GT 70 S verdiept - draaikiepraam



Bouwdetail gebaseerd op: $R_c \text{ wand} \geq 4,7 \text{ m}^2 \cdot \text{K/W}$ U-raam* q_{v10} -waarde $\leq 0,4 \text{ dm}^3/\text{s per m}^2$

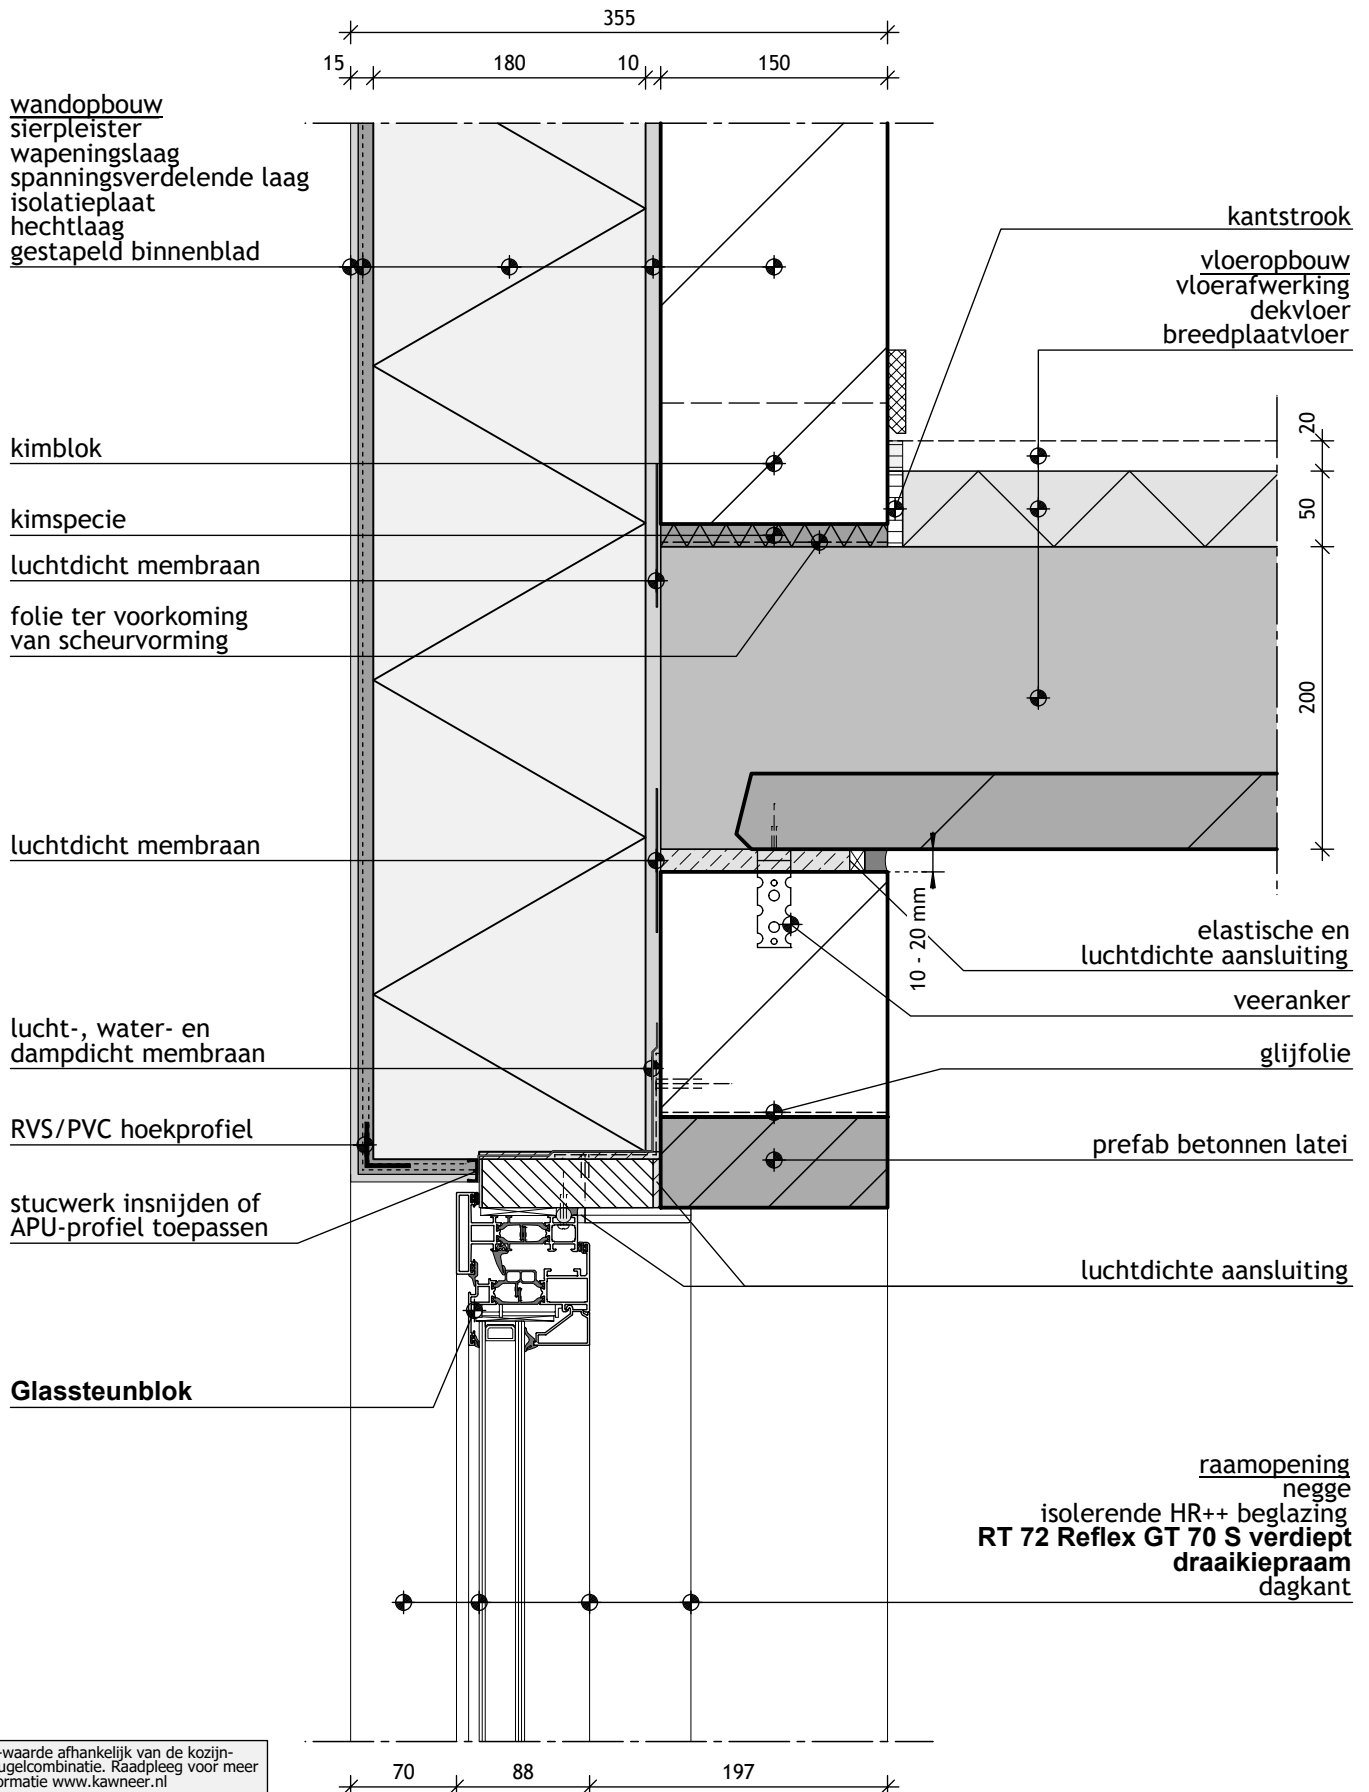

*U-waarde afhankelijk van de kozijn-vleugelcombinatie. Raadpleeg voor meer informatie www.kawneer.nl