



DUBBELE BINNENDRAAIENDE DEUREN

DOORSNEDES 1:10

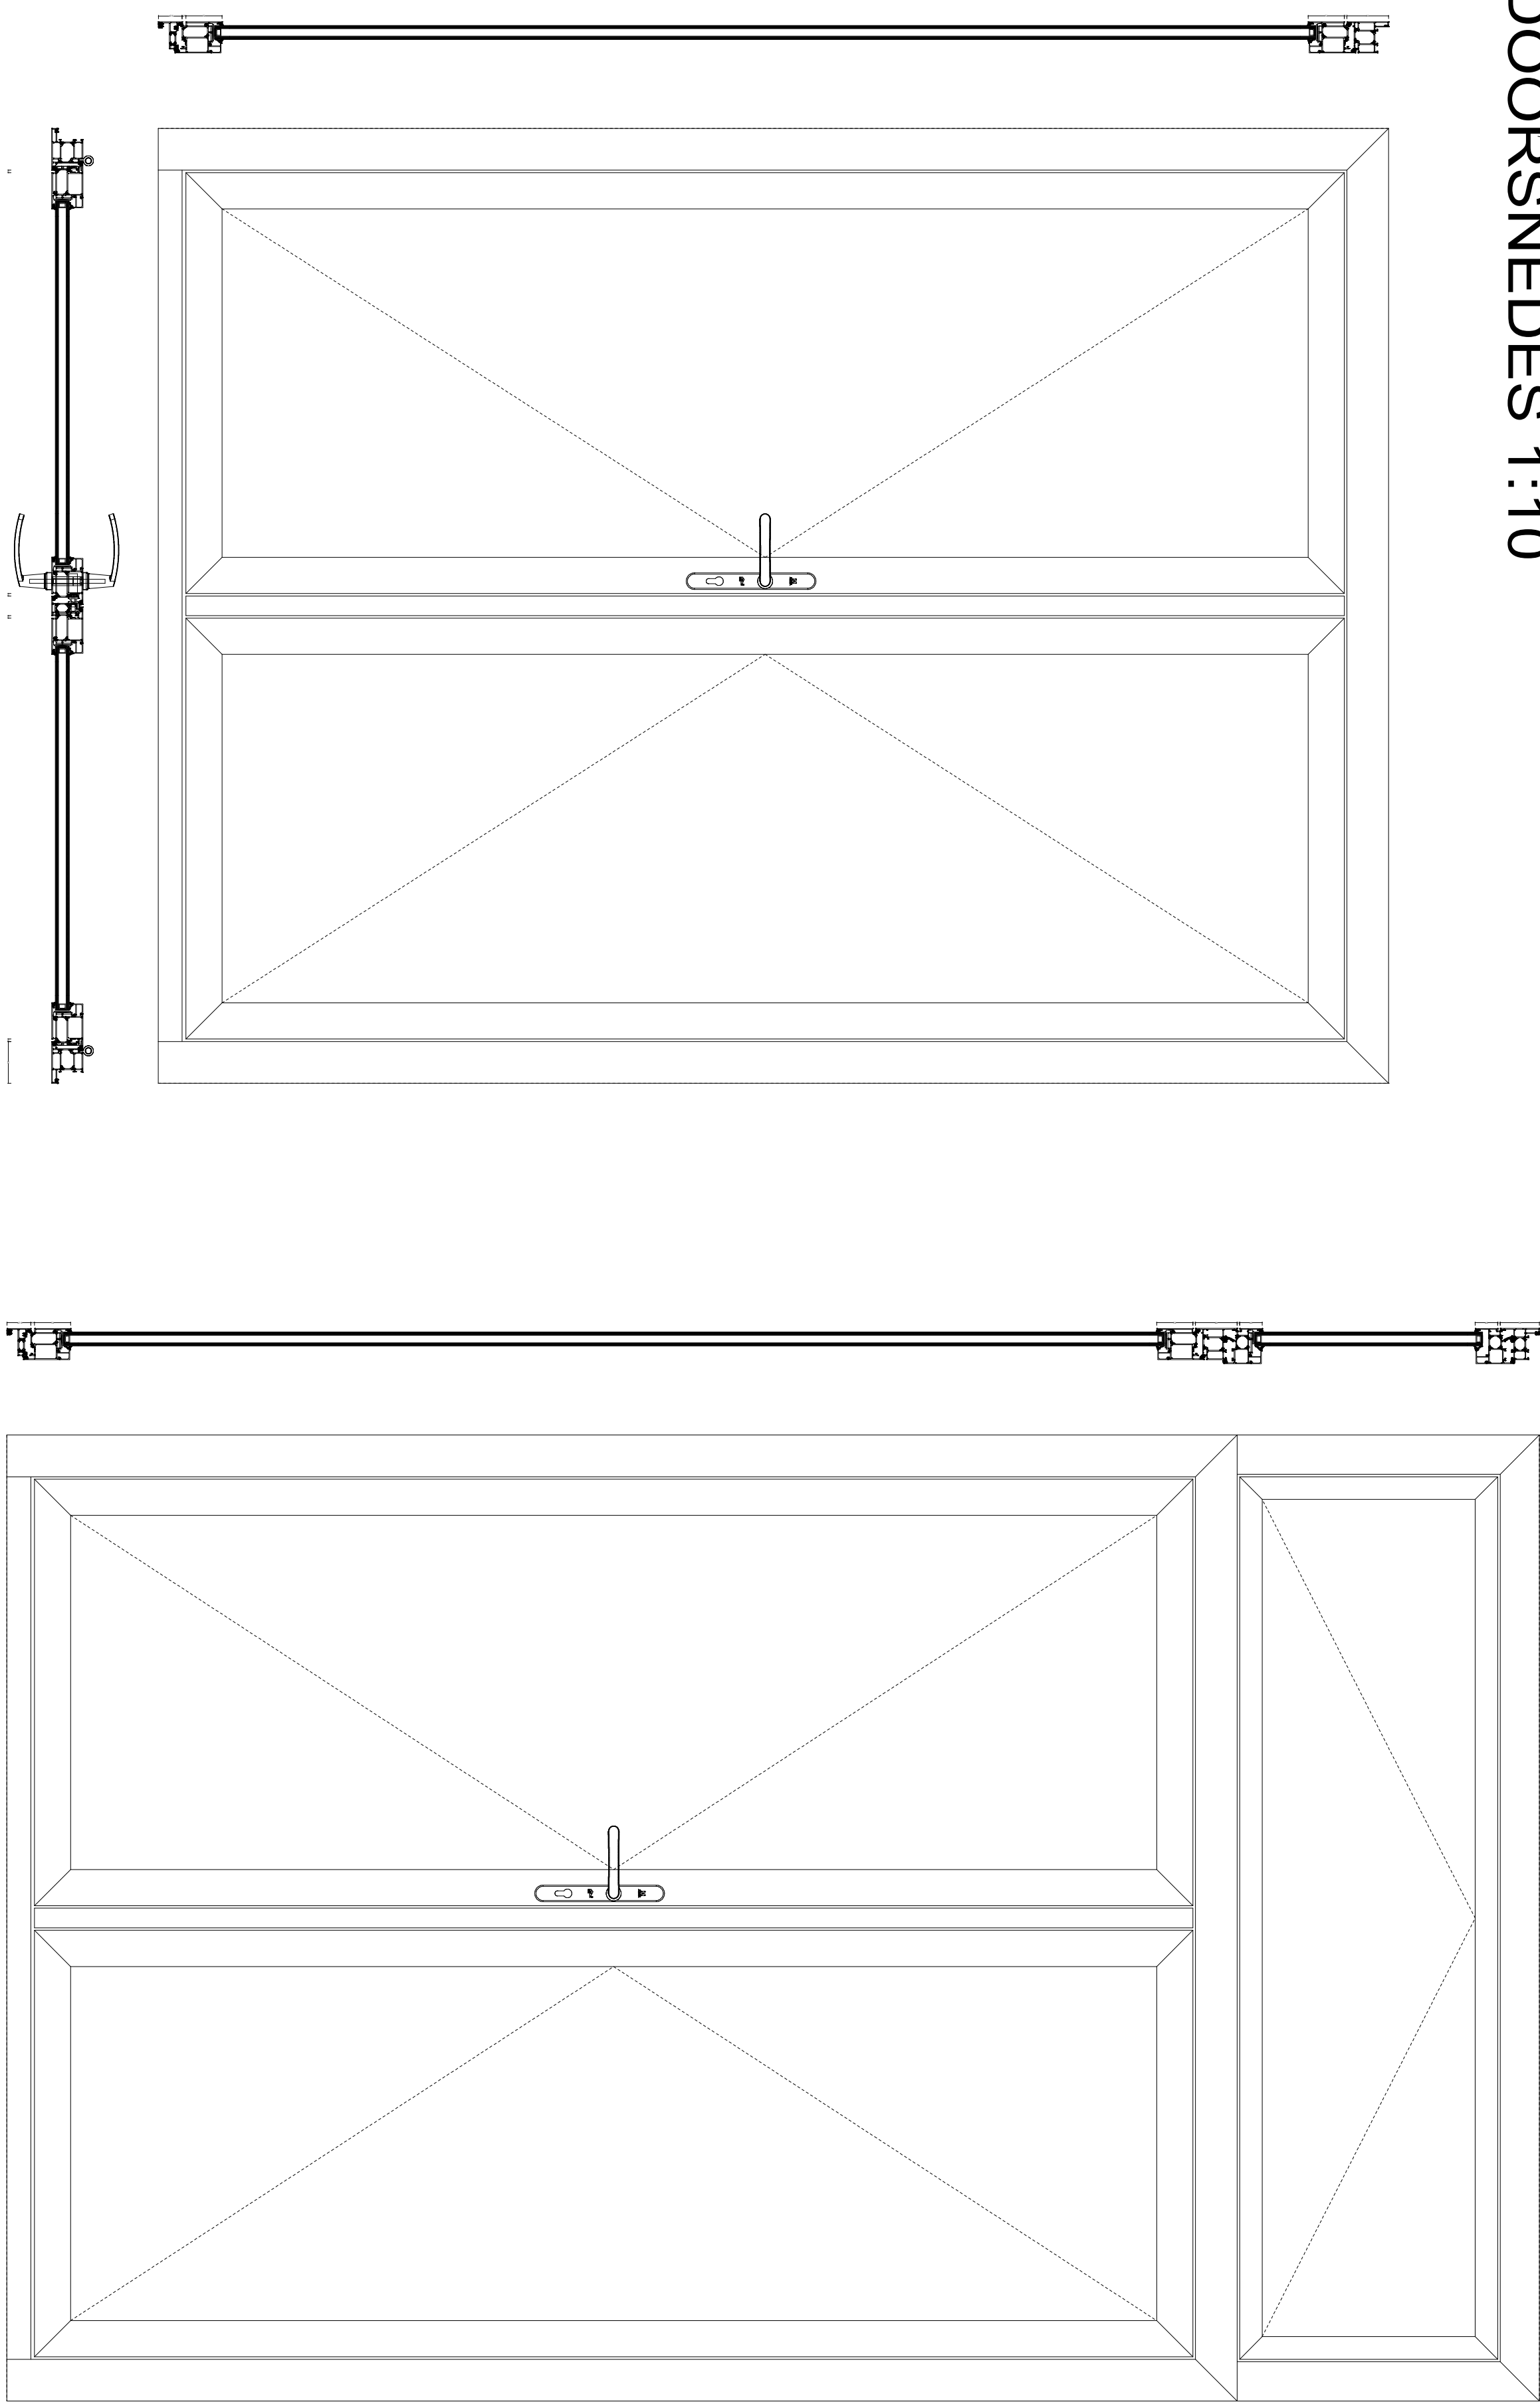


DUBBELE DEUR

DUBBELE DEUR MET VALRAAM

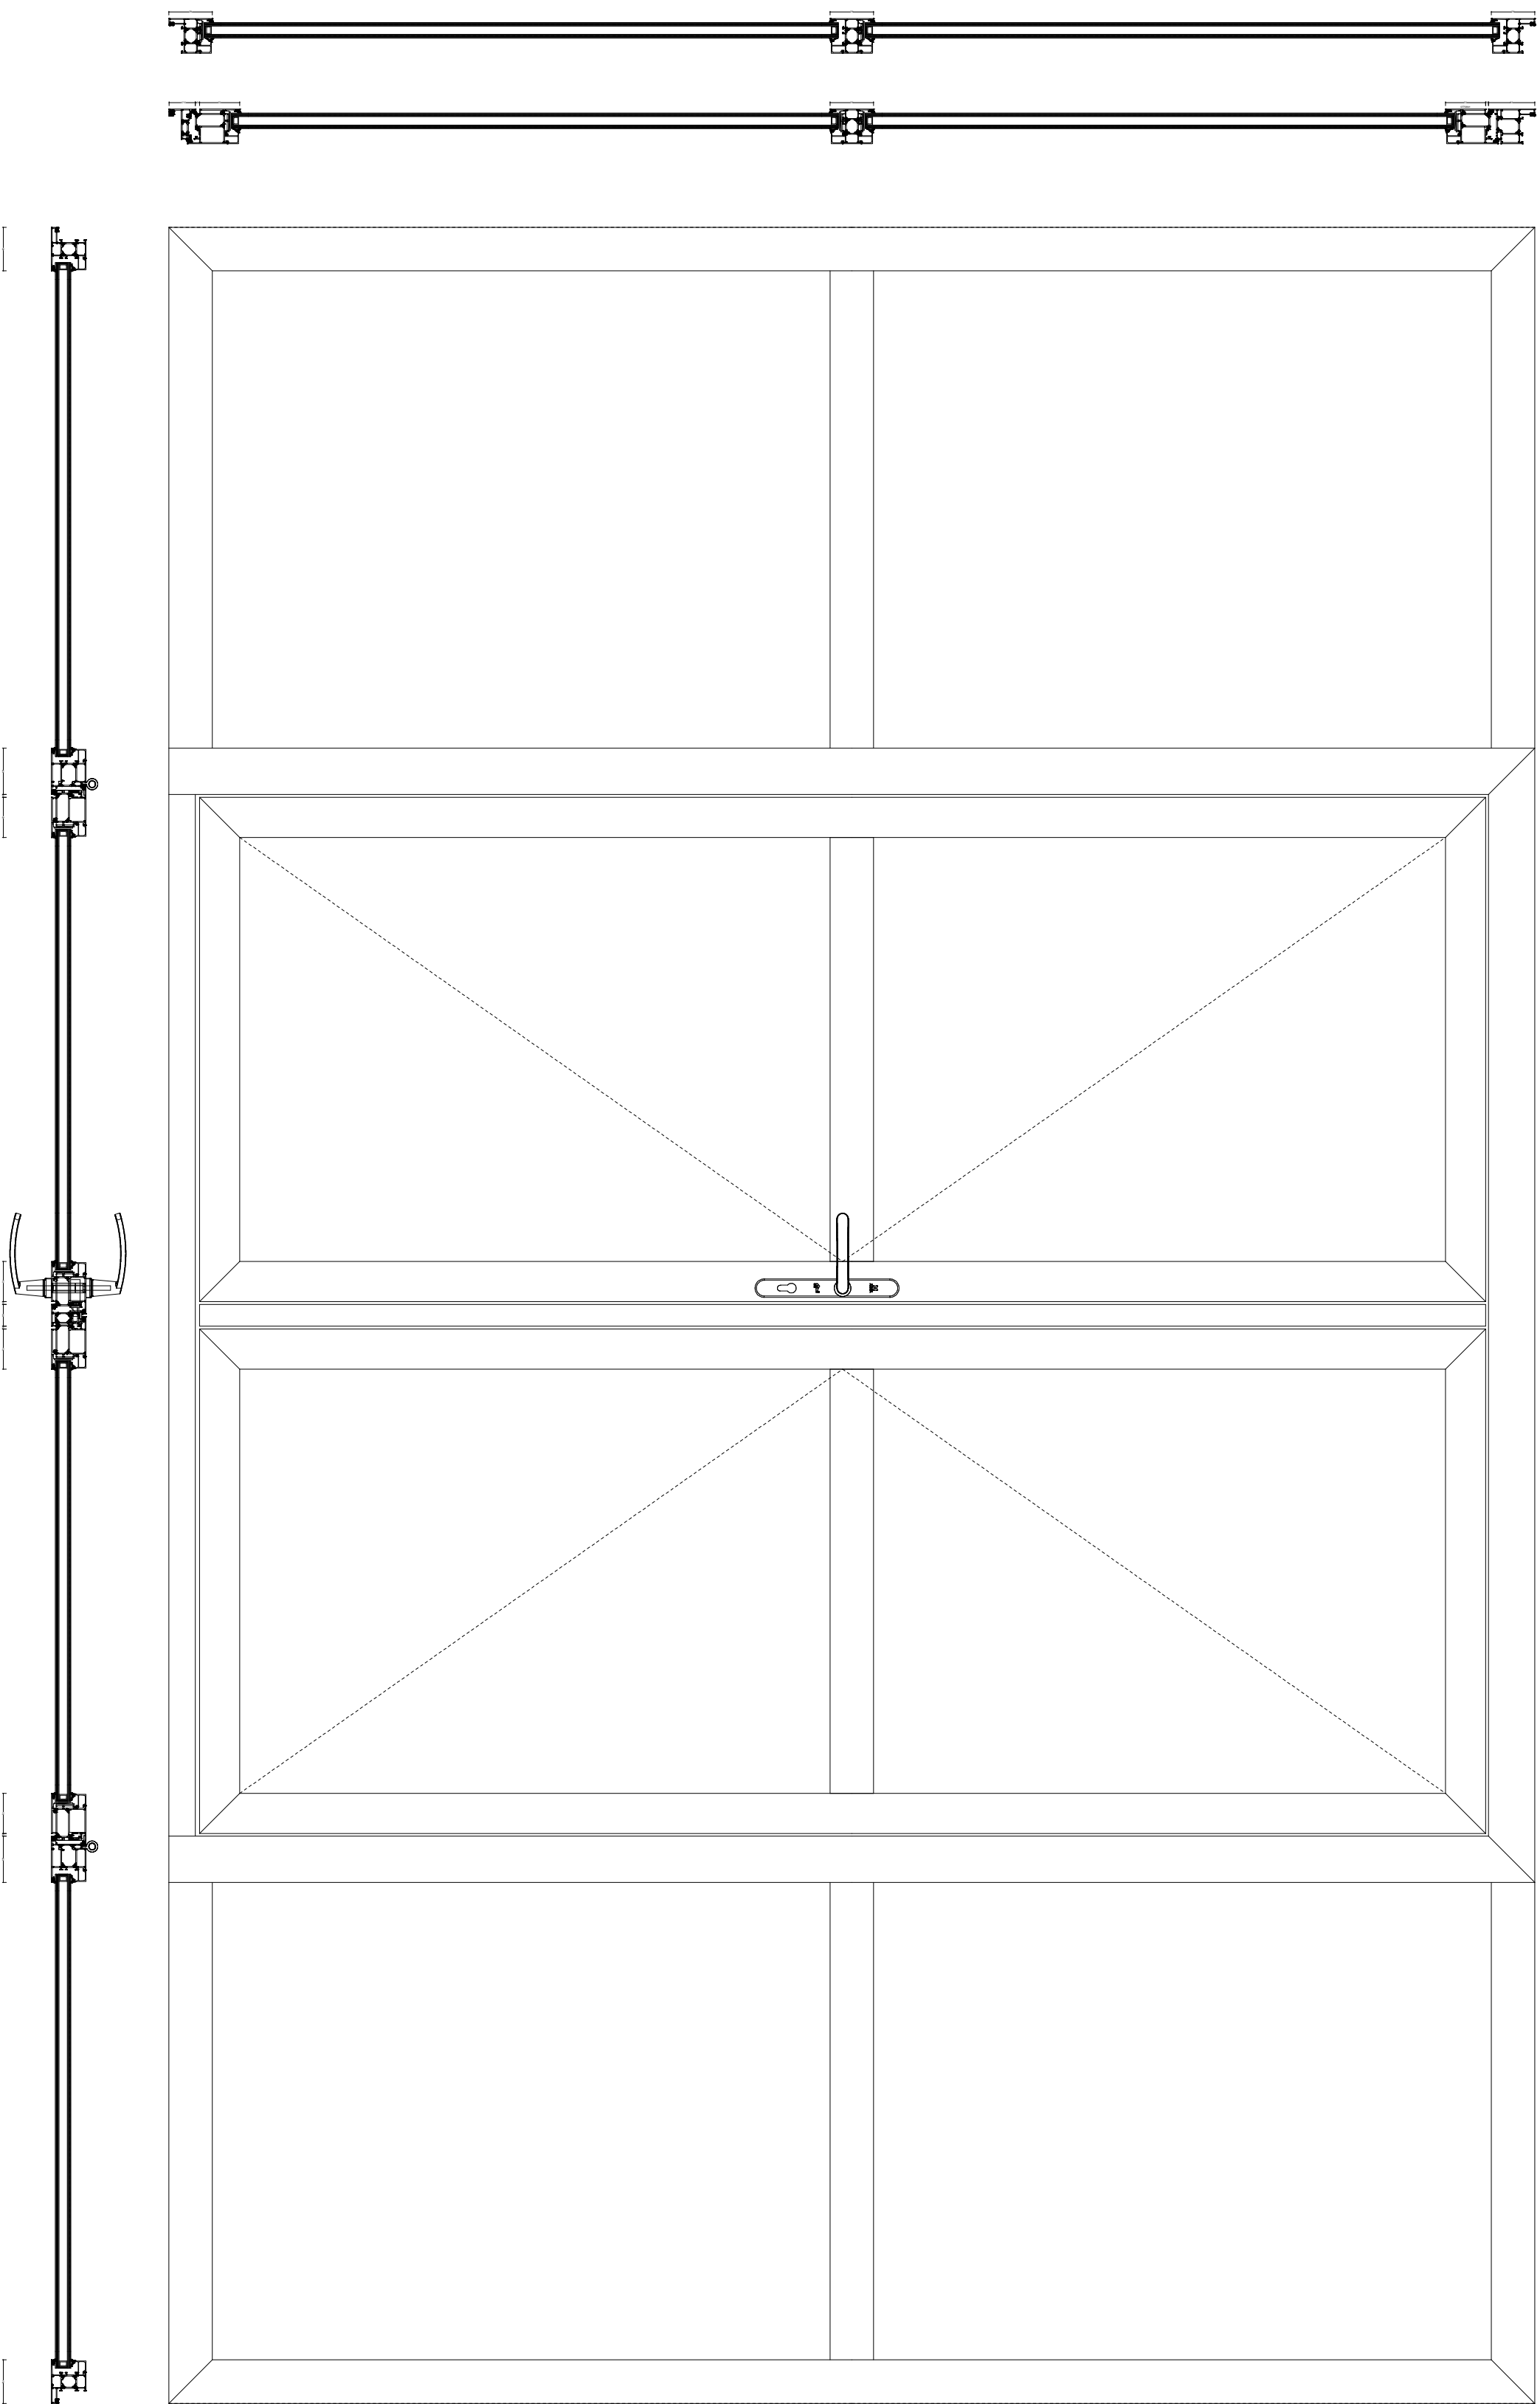


DUBBELE DEUR MET ZIJLICHT


VARIATIES UITVOERING 1:2

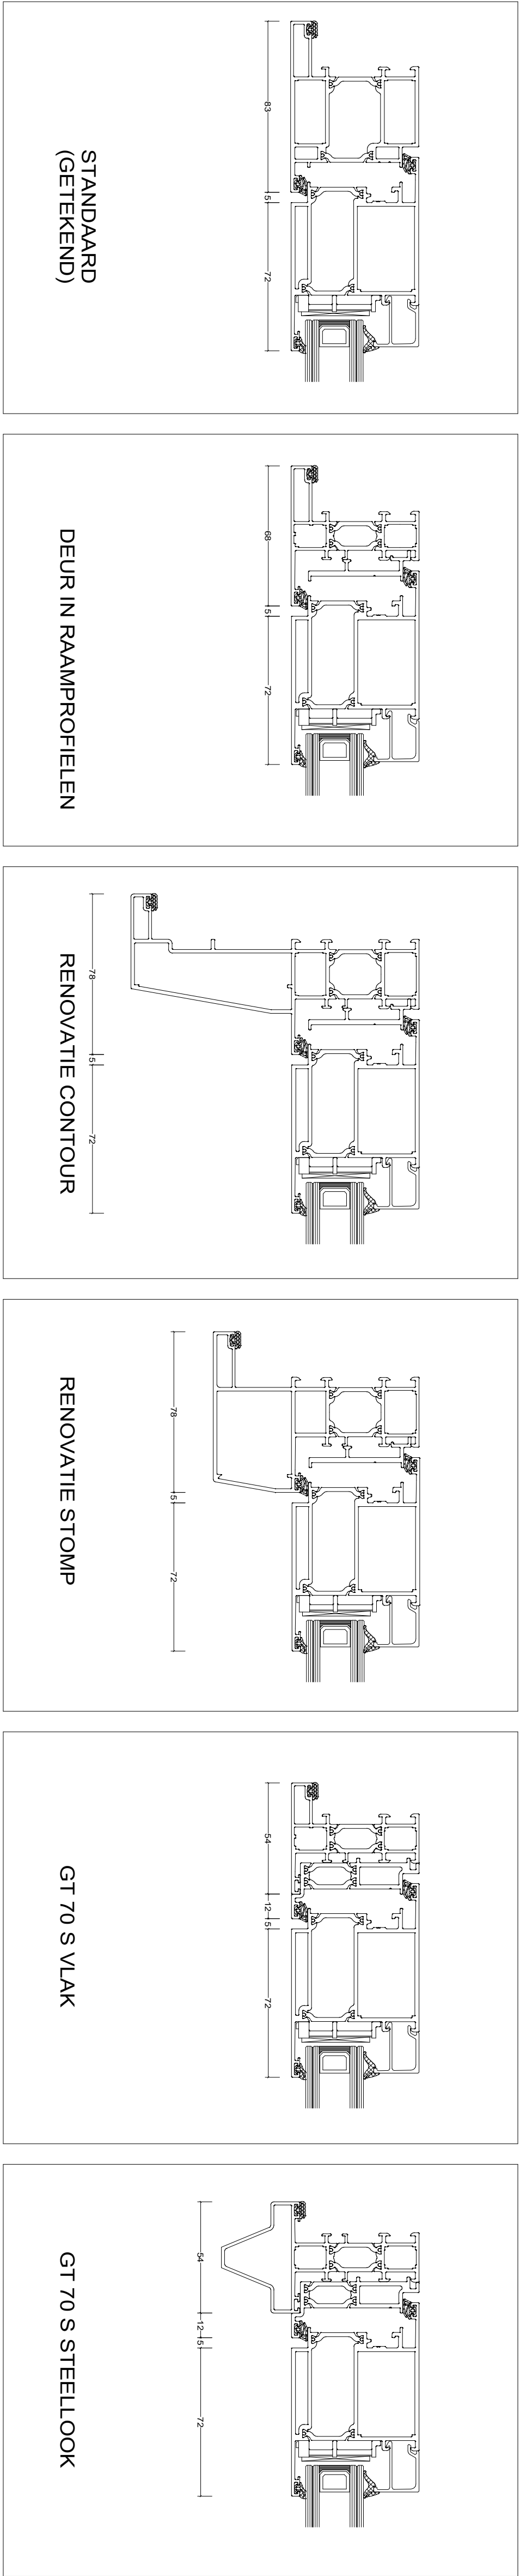


BOUWKUNDIGE AANSLUITINGEN 1:1

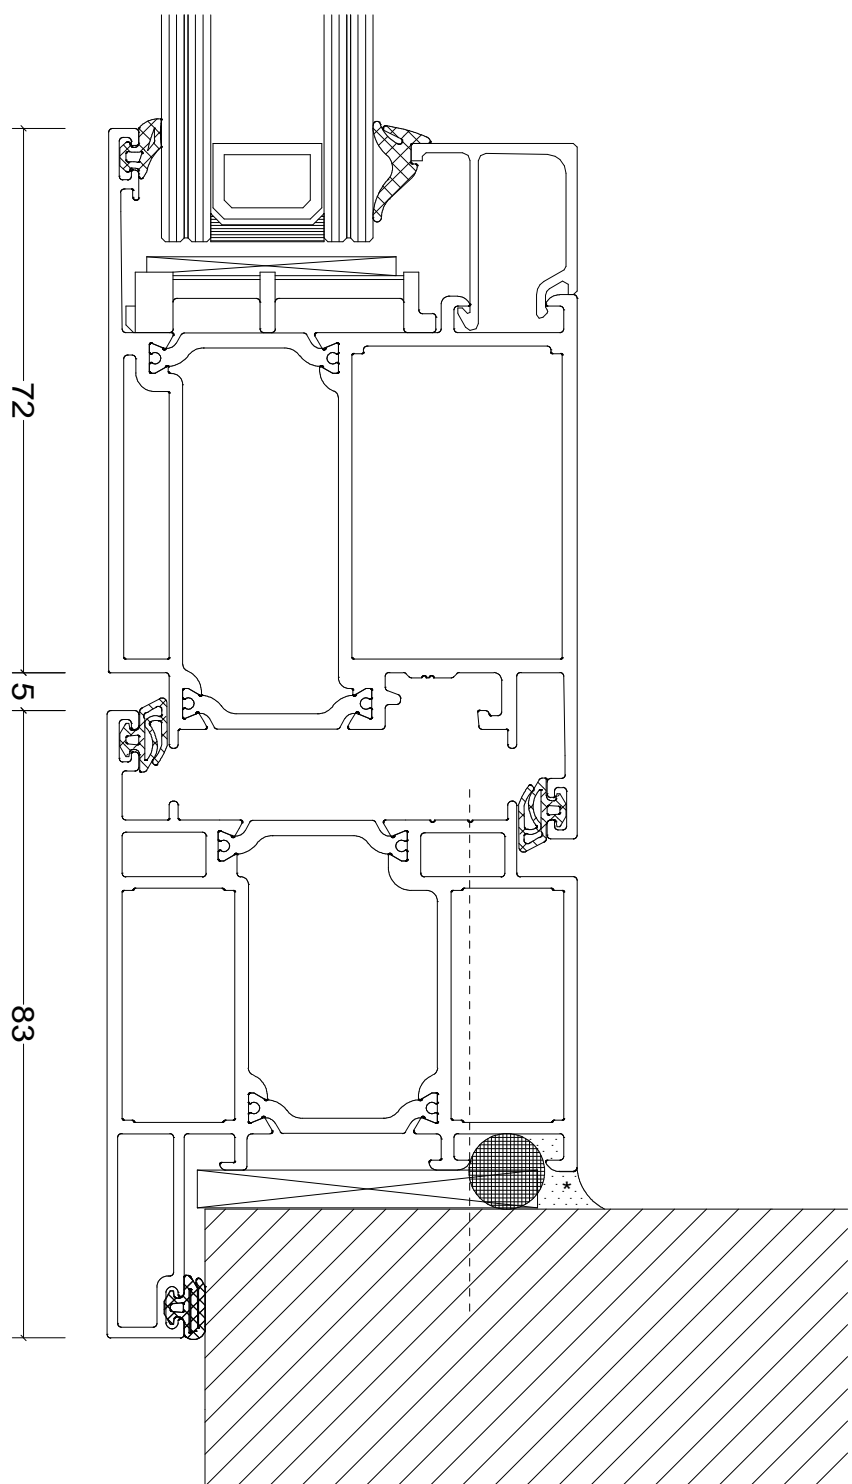

AANSLUITING ZIJ

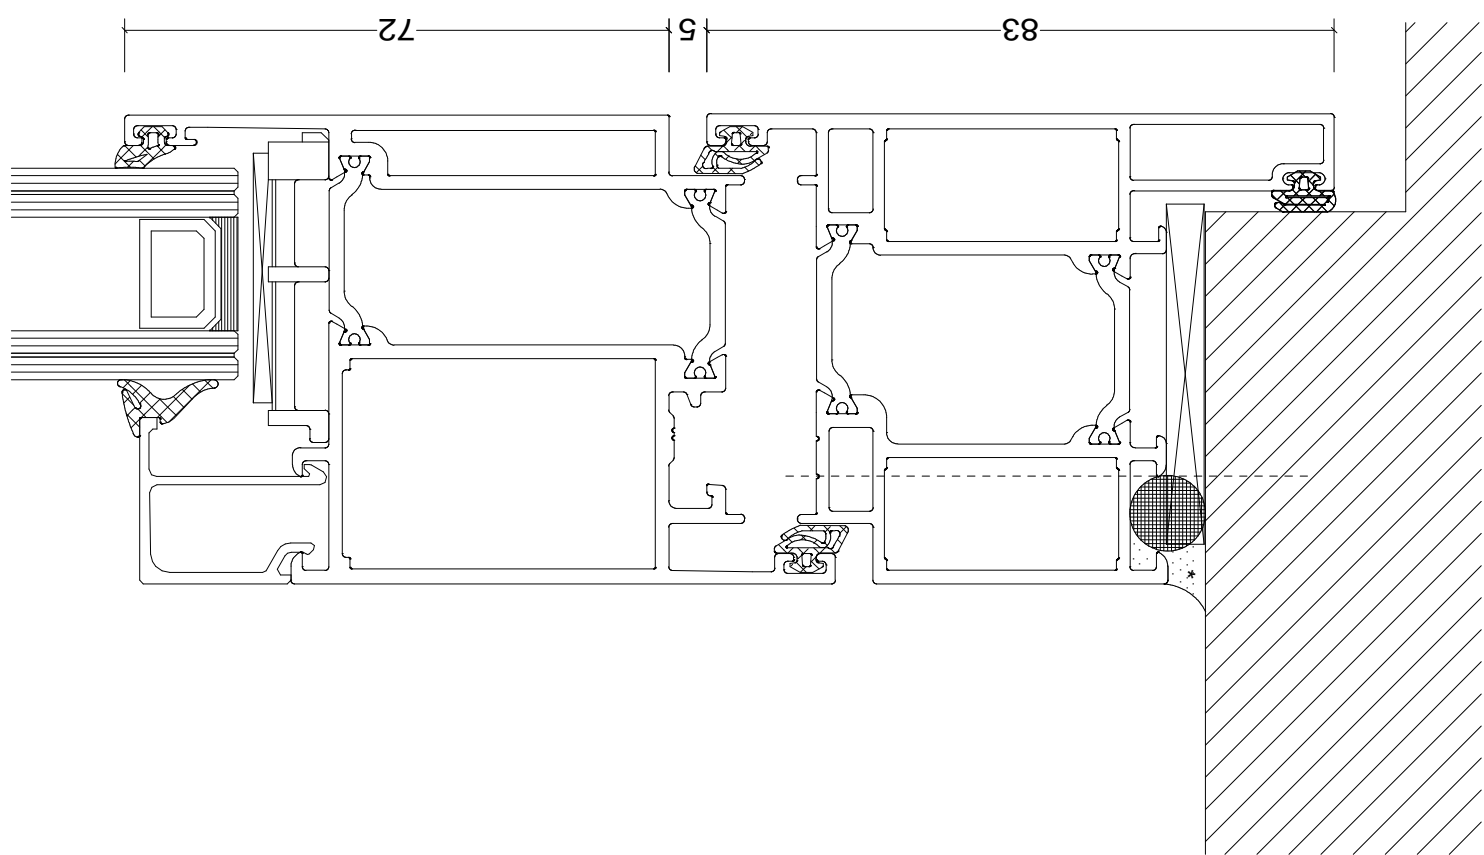


AANSLUITING BOVEN

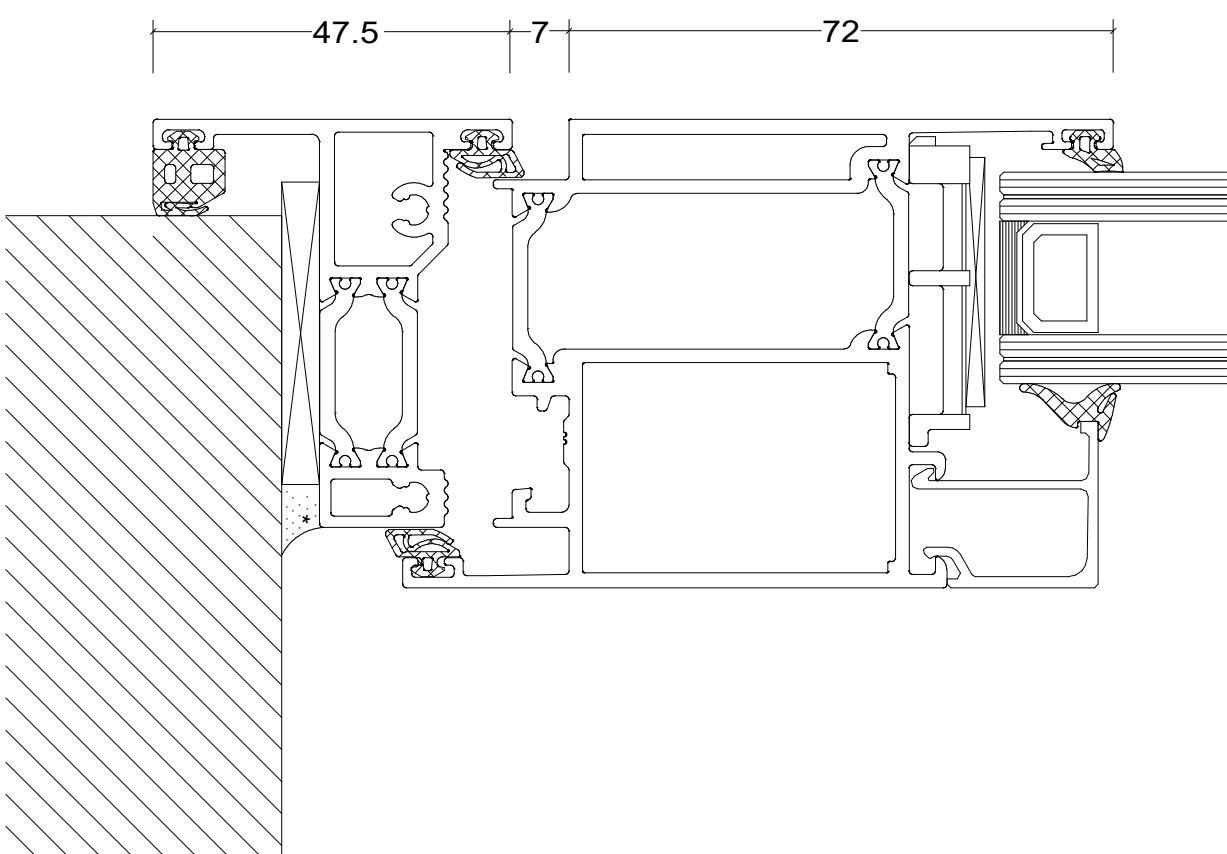


AANSLUITING ONDER

VARIATIES GLAS 1:1

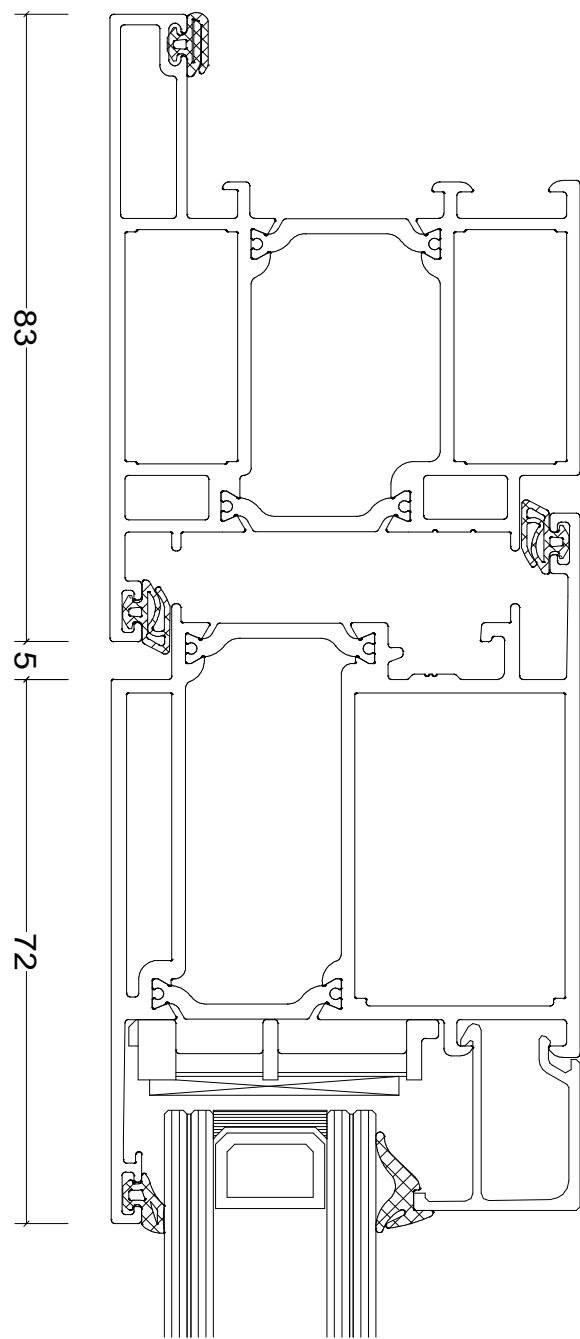


DUBBEL GLAS

VARIATIES WATERAFVOER 1:1

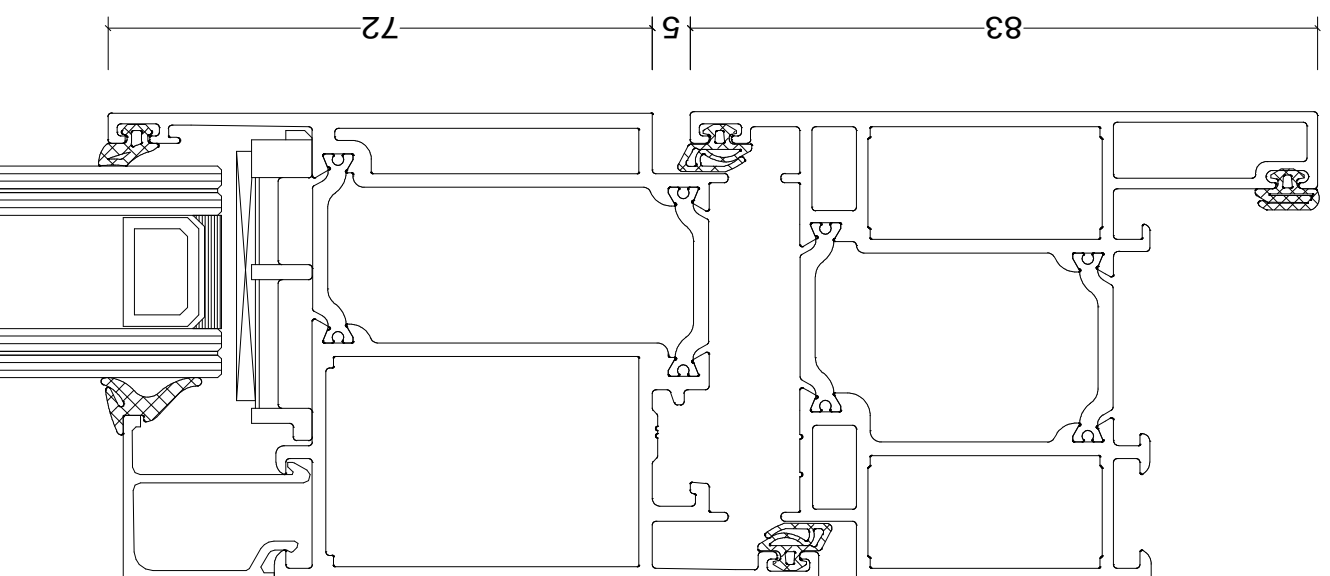

DIEPE FLENS

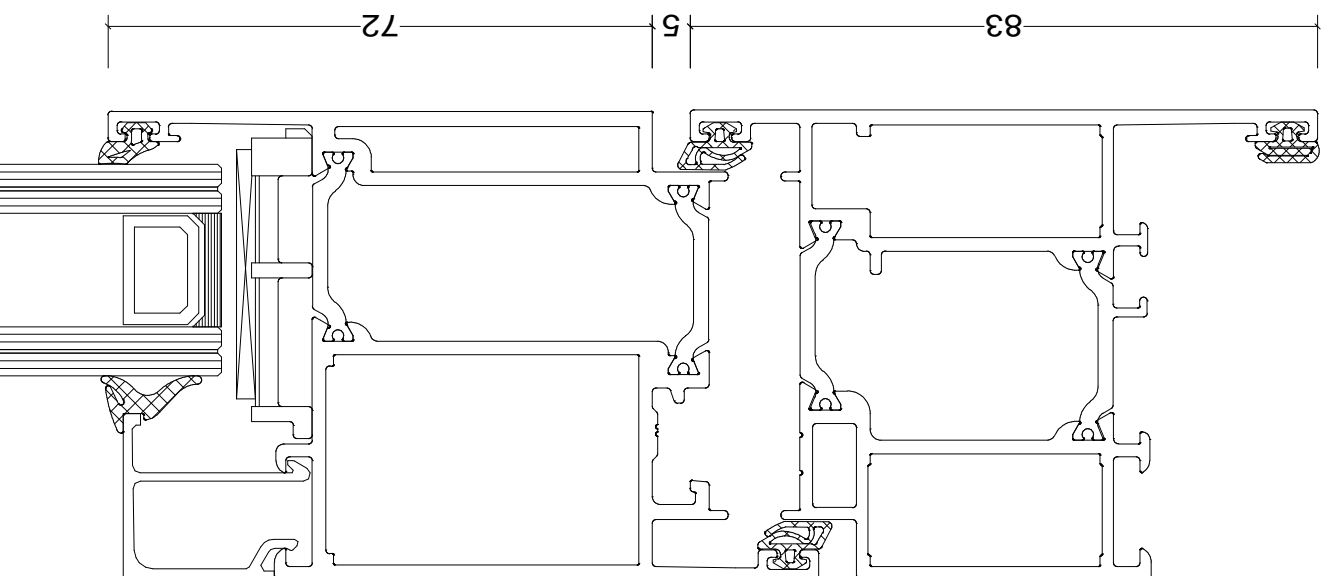

ONDIEPE FLENS

De op deze tekeningen vermelde details dienen als basisvoorbeeld voor bouwkundige toepassingen. De opgenomen details zijn niet zorg gekozen, maar dienen voor realisatie getoetst en gecontroleerd te worden op de geldende normen, eisen en constructies, die niet met de vermelde standaard systemoplossingen zijn uit te voeren, kunt u uiteraard via uw contactpersoon of via onderstaande contactgegevens aanvragen. Deze tekening blijft eigendom van Kawneer en mag zonder haar schriftelijke toestemming niet worden gekopieerd of aan derden ter inzage worden gegeven. Alle overige rechten voorbehouden

Systeem

RT 62

Tussengang

Dubbele binnendraaiende deuren

Schalen	Formaat
1:10, 1:2 en 1:1	A0
Datum	Tekeningnummer
06-02-2023	



Kawneer Nederland B.V.  
Postbus 1000  
3720 BA Dordrecht  
T: +31 (0)30 240 1111  
E: info@kawneer.nl  
W: www.kawneer.nl

Kawneer is een merknaam van Kawneer Group Inc.  
Alle overige rechten voorbehouden.