

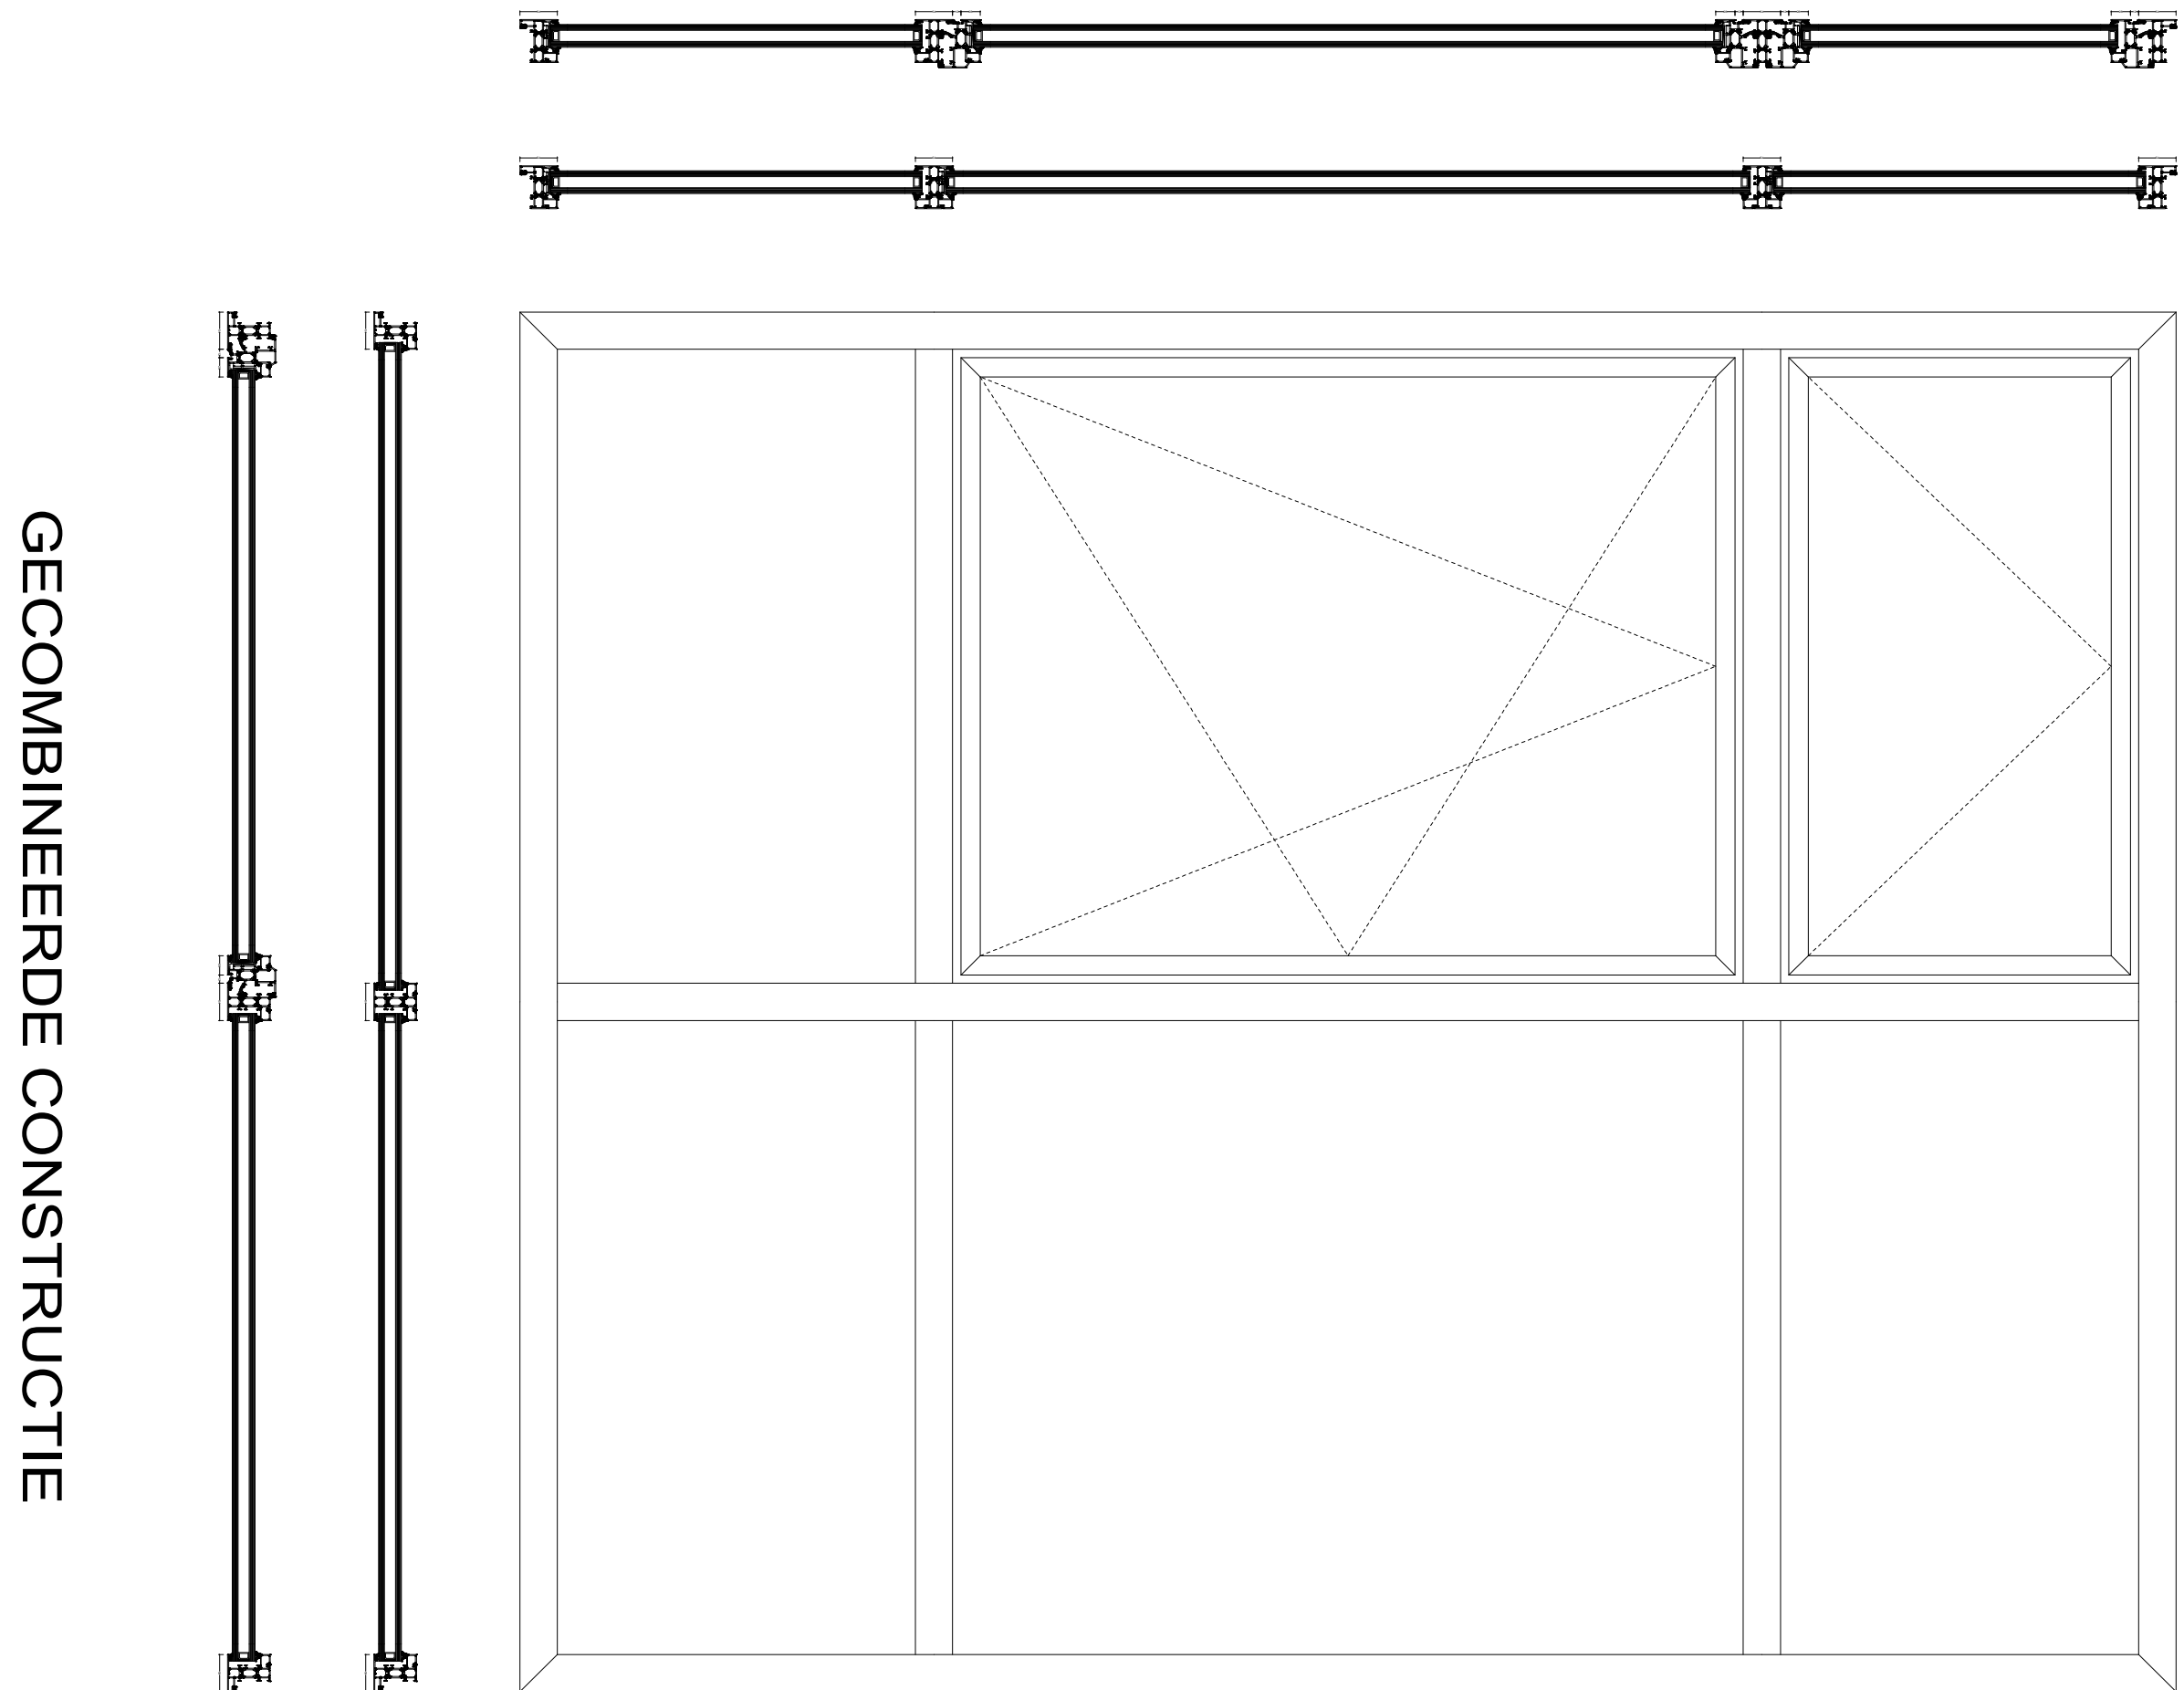


DOORSNEDES 1:10

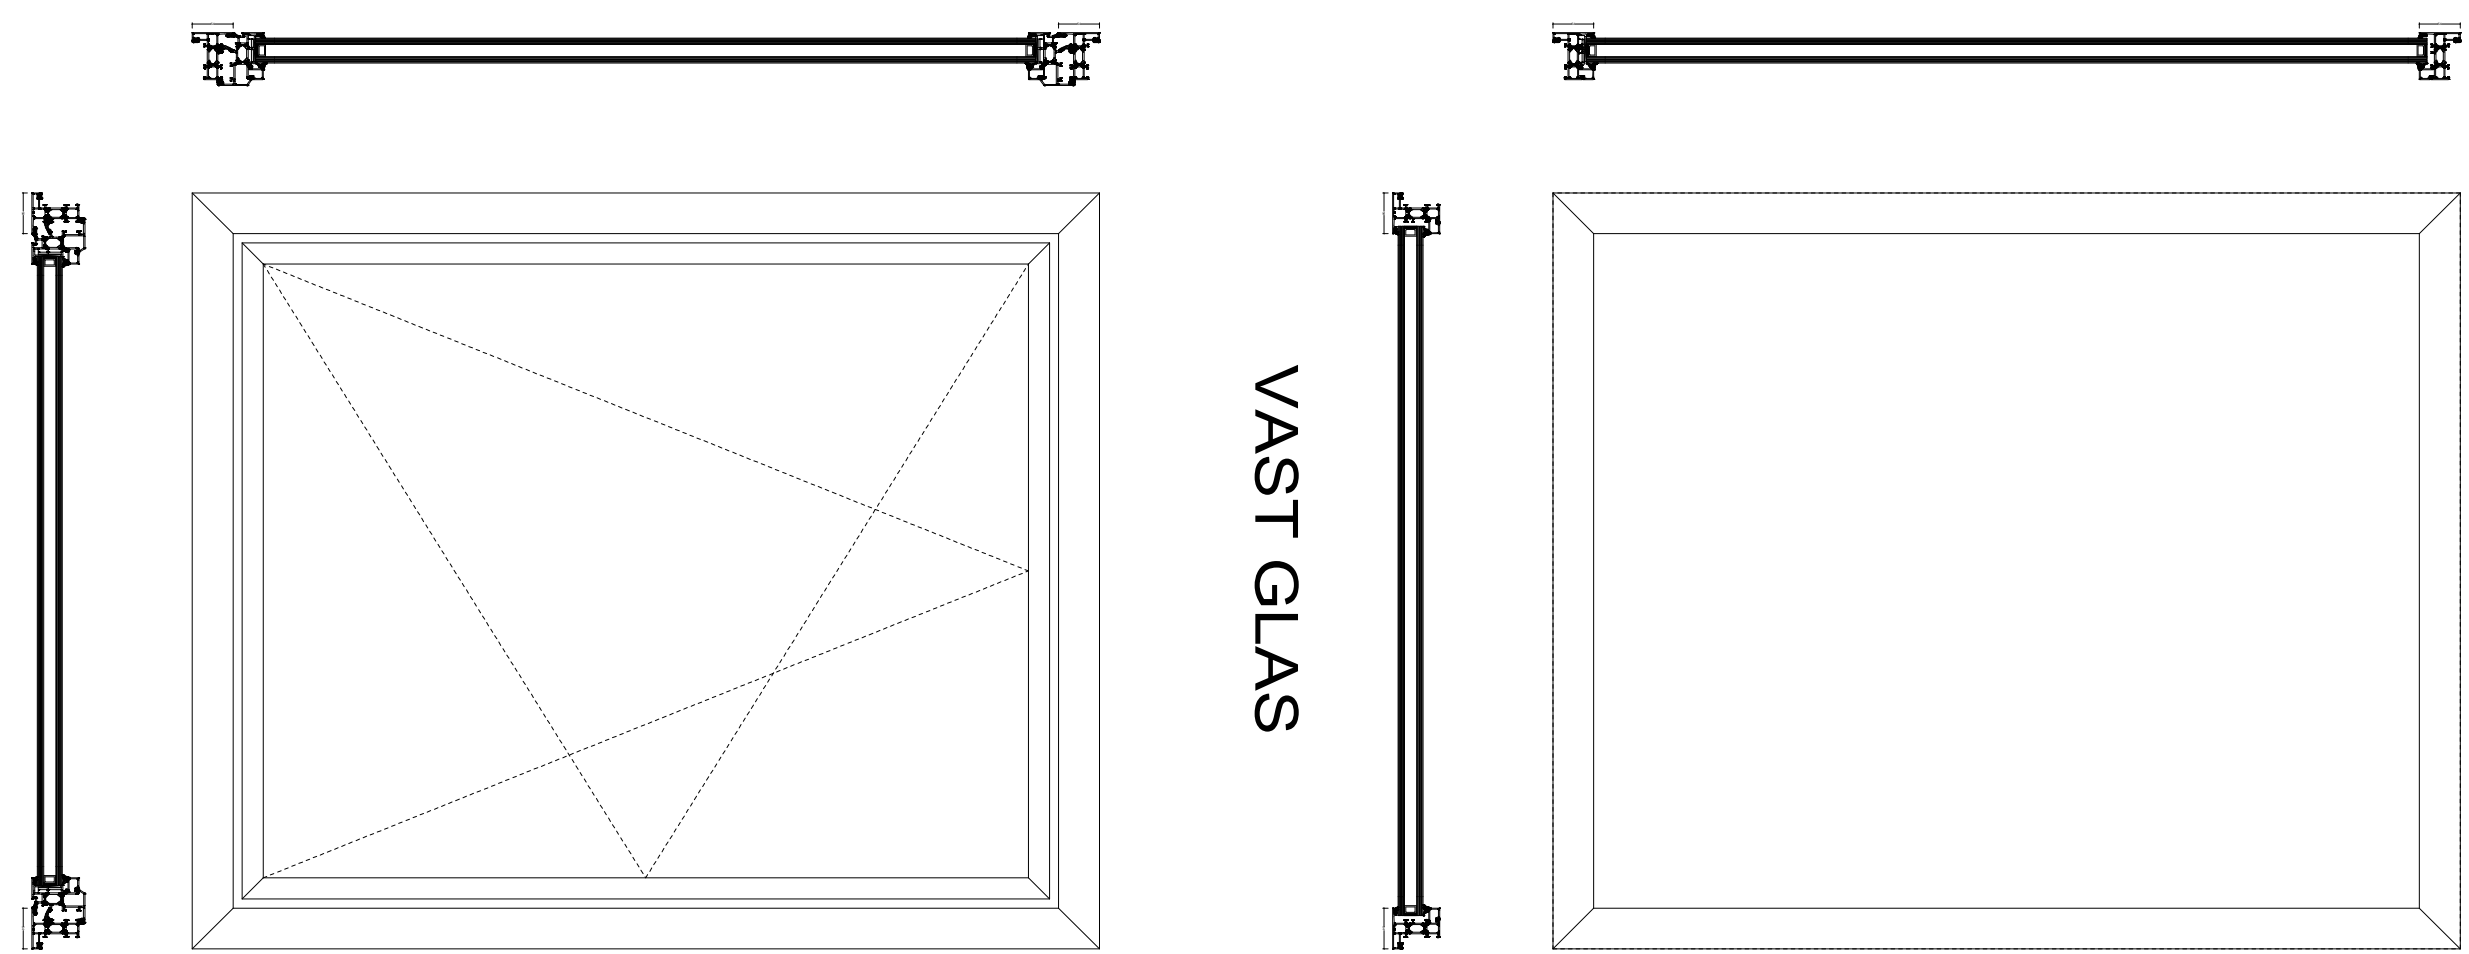


BINNENDRAAIENDE RAMEN


BOUWKUNDIGE AANSLUITINGEN 1.1

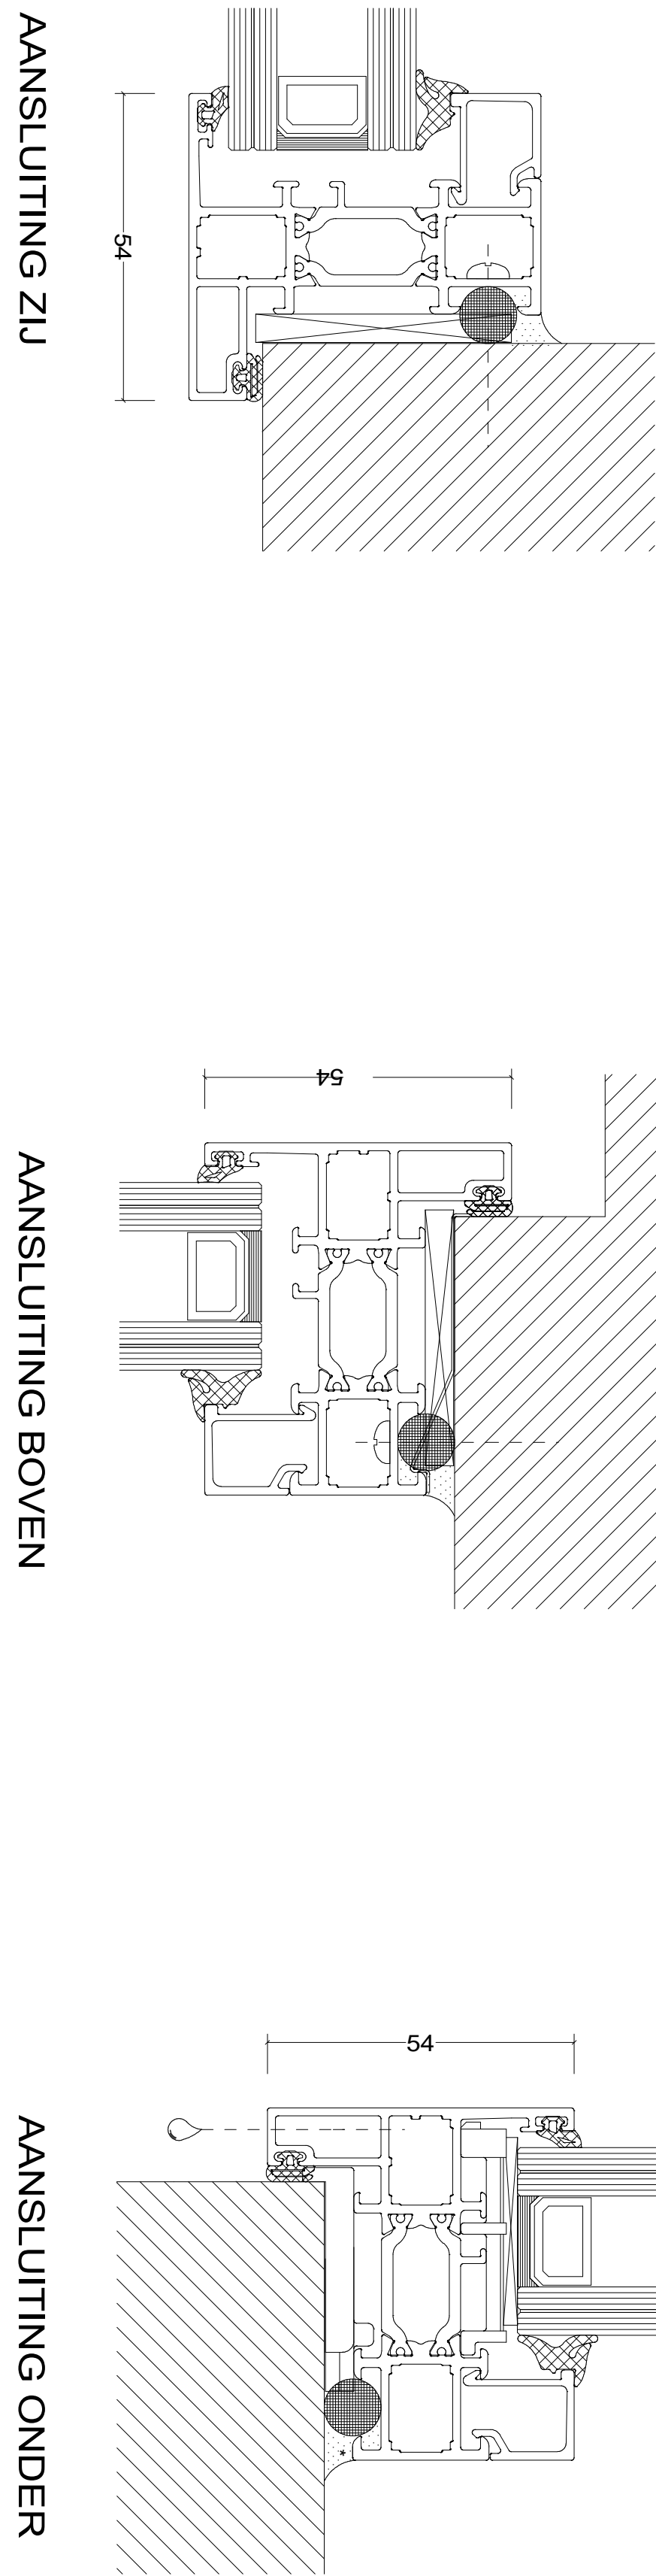

VARIATIES VLEUGELPROFIEL 1.1

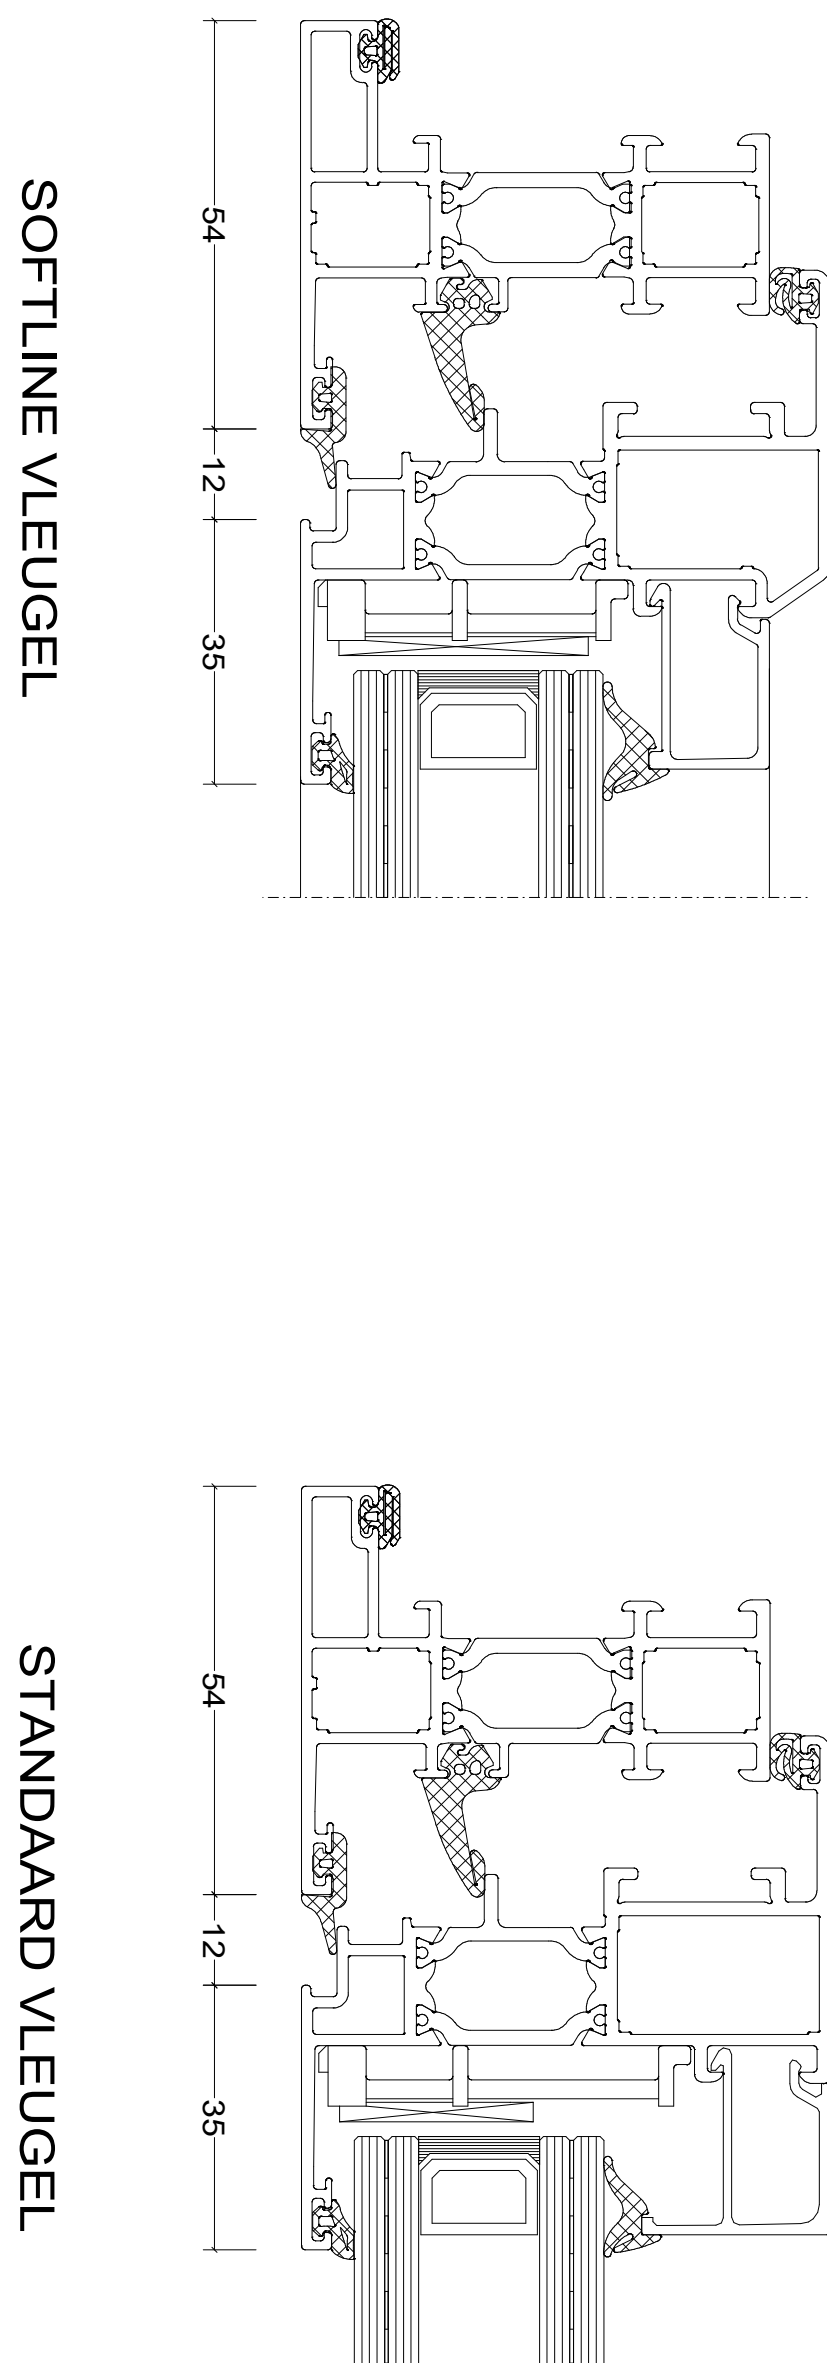


VARIATIES WATERAFVOER 1.1

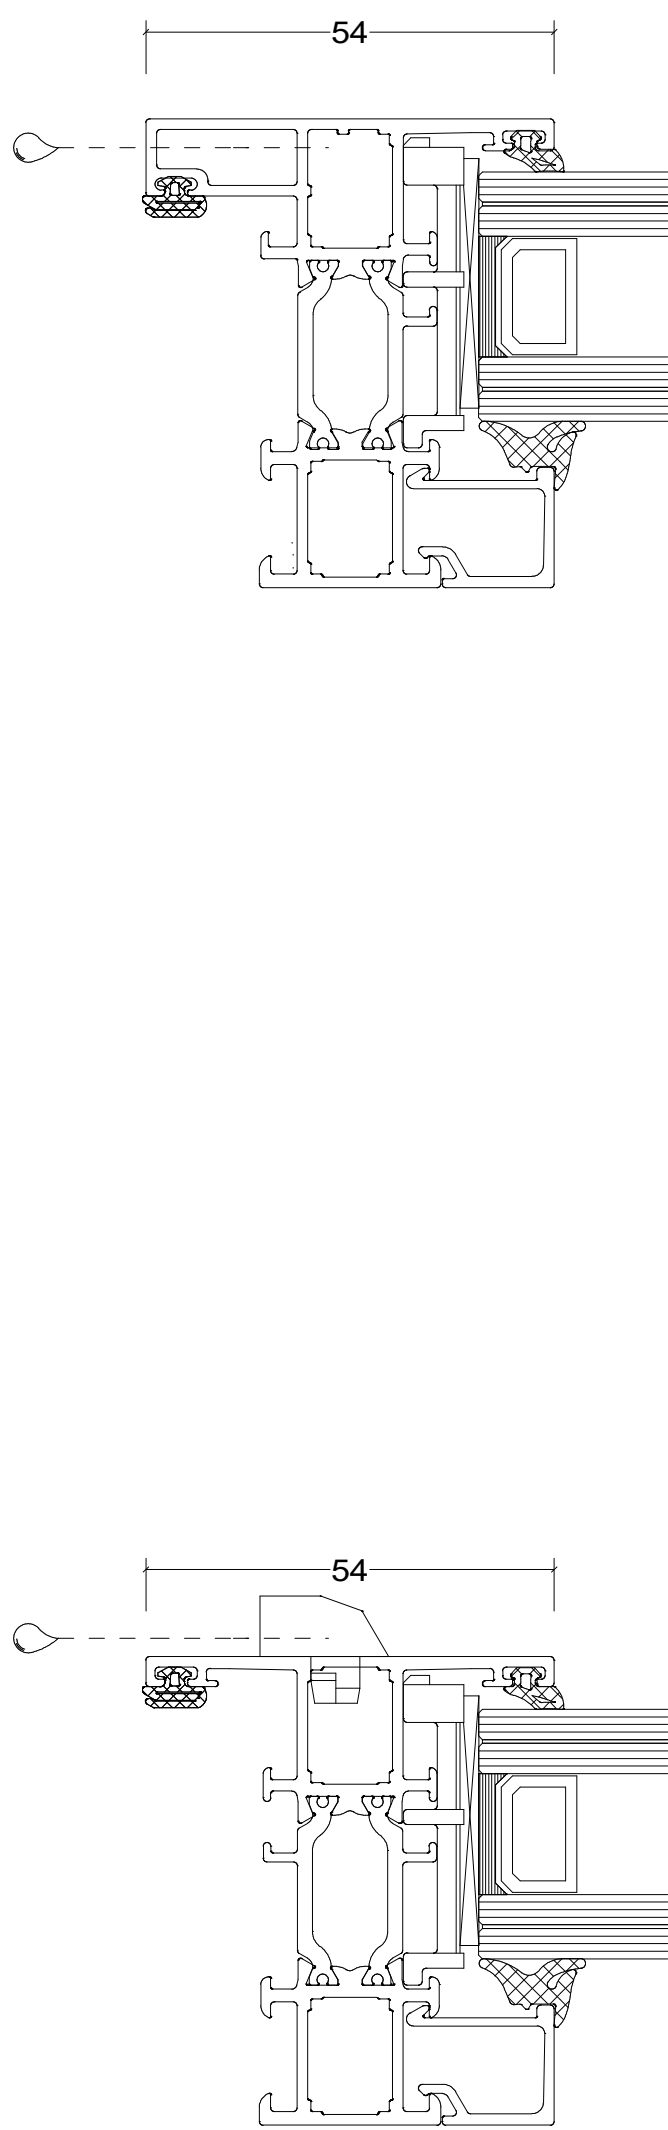


VARIATIES UITVOERINGEN 1:2

DRAAIKIEPRAAM MET VASTE TUSSENSTIJL

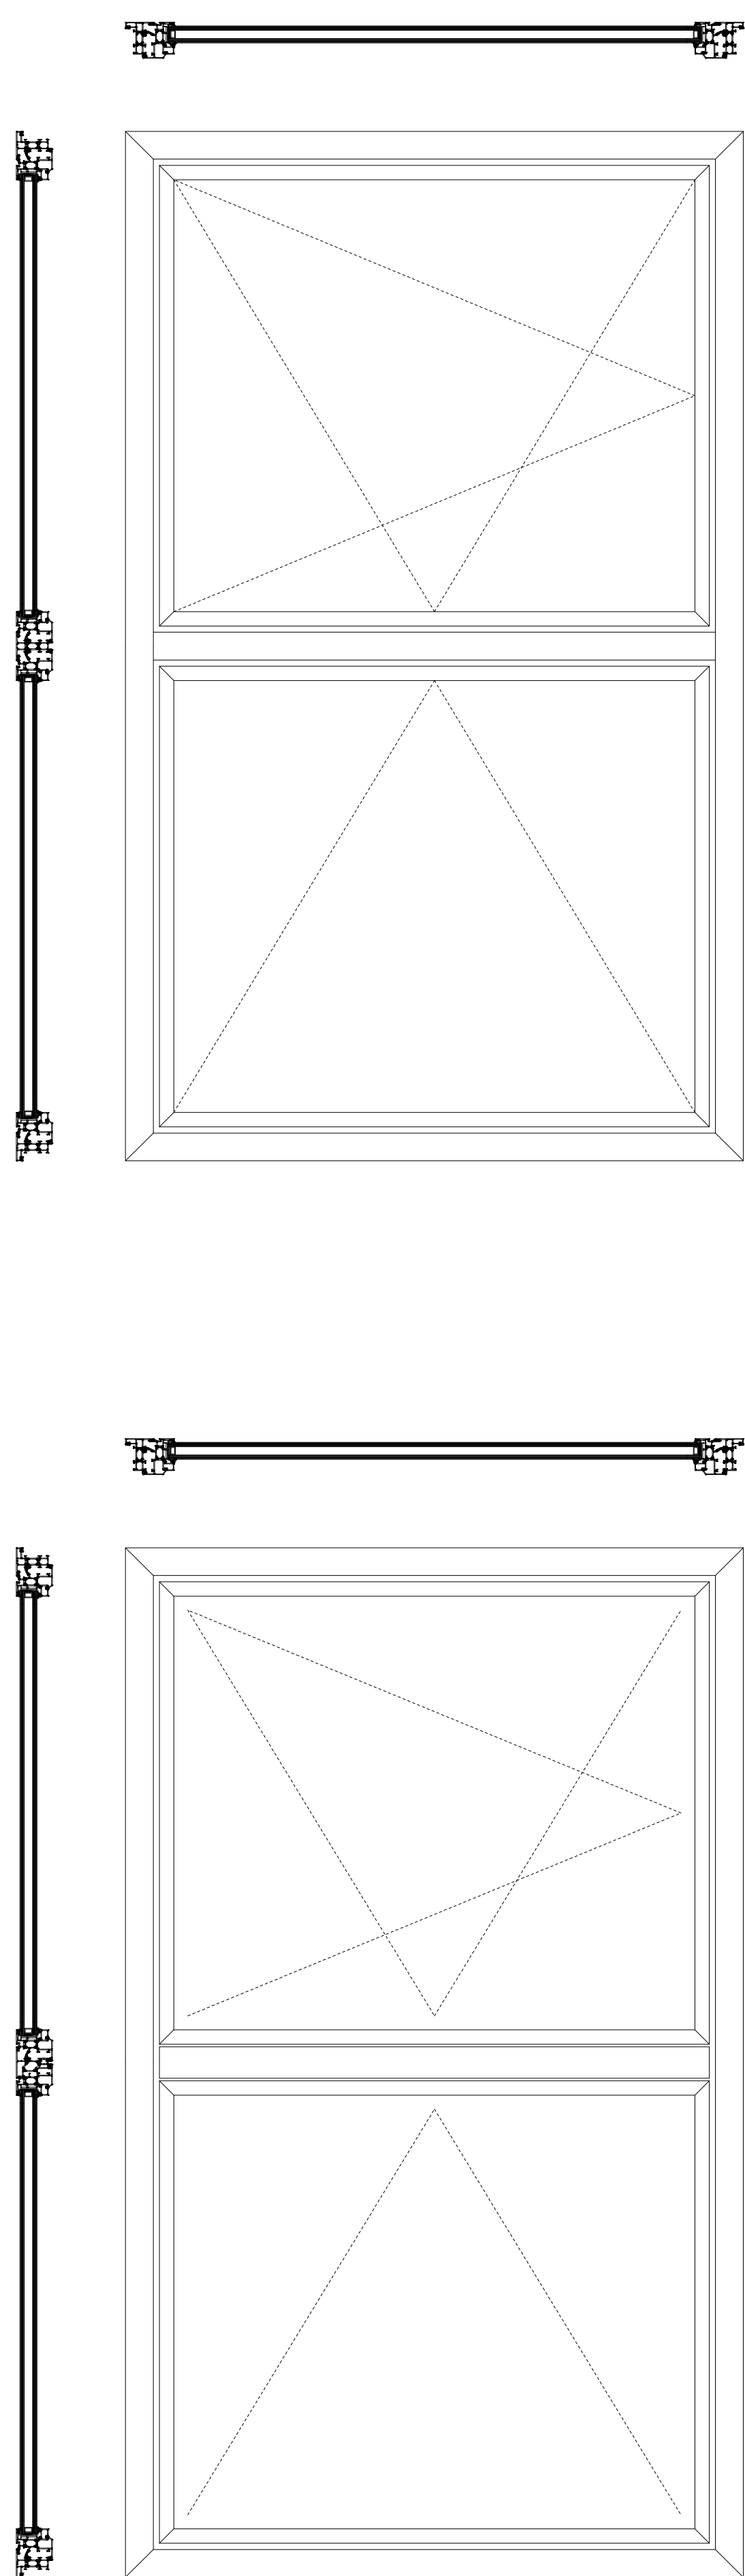

STOLPRAAM

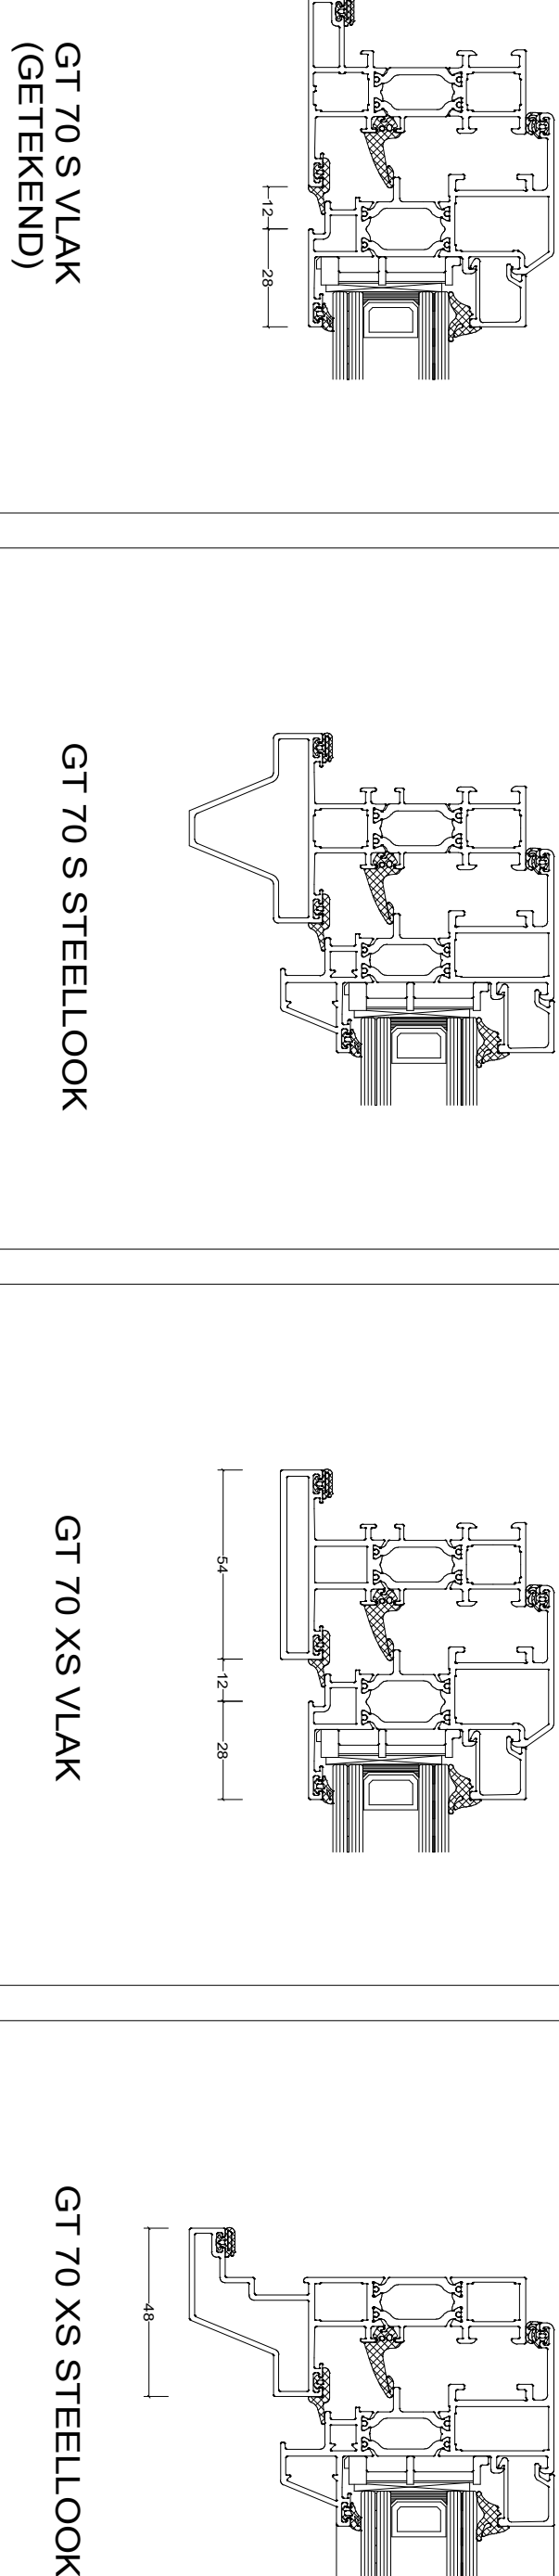

De op deze tekeningen vermelde details dienen als basisvoorbeeld voor bouwkundige toepassingen. De opgenomen details zijn met zorg gekozen, maar dienen voor realisatie getoetst en gecontroleerd te worden op de geldende normen, eisen en kwaliteitsvoorschriften. Profielkeuzes zijn afhankelijk van o.a. sterkte, stijfheid en toepassing. Advies over projectmatige constructies, die niet met de vermelde standaard systeemoplossingen zijn uit te voeren, kunt u uiteraard via uw contactpersoon of via onderstaande contactgegevens aanvragen. Deze tekening blijft eigendom van Kawneer en mag zonder haar schriftelijke toestemming niet worden gekopieerd of aan derden ter inzage worden gegeven. Alle overige rechten voorbehouden

RT 62 GT 70 S

Binnendraaiende ramen

Schalen	Formaat
1:10, 1:2 en 1:1	A0
Datum	Tekeningnummer
06-02-2023	