




DOORSNEDES 1:10

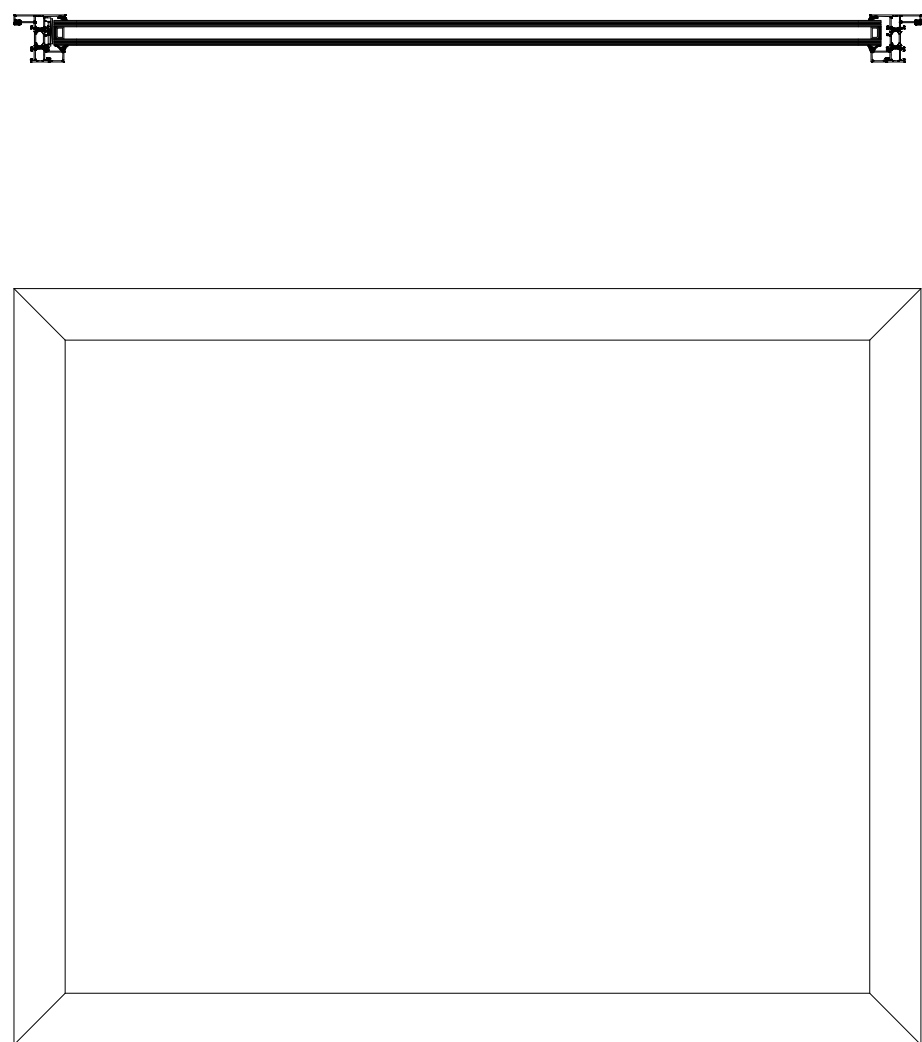



FAST GLAS

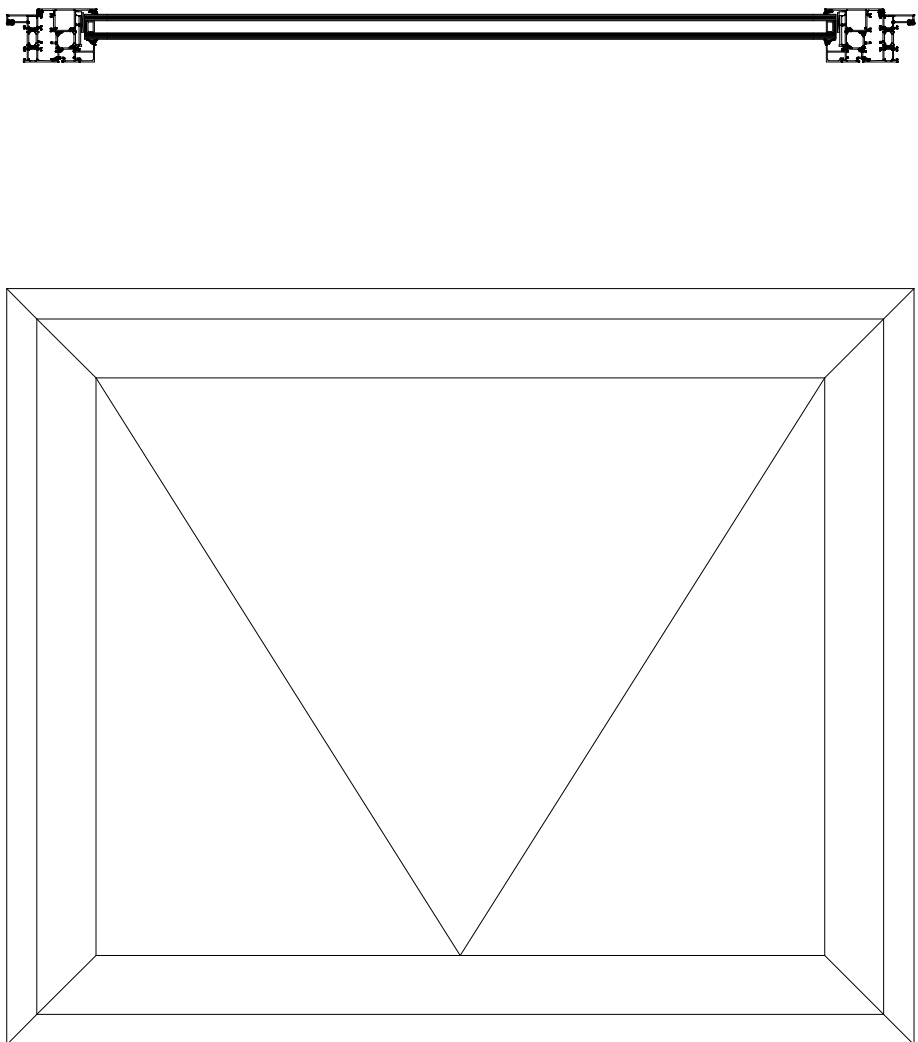


BUITENDRAAIEND RAAM

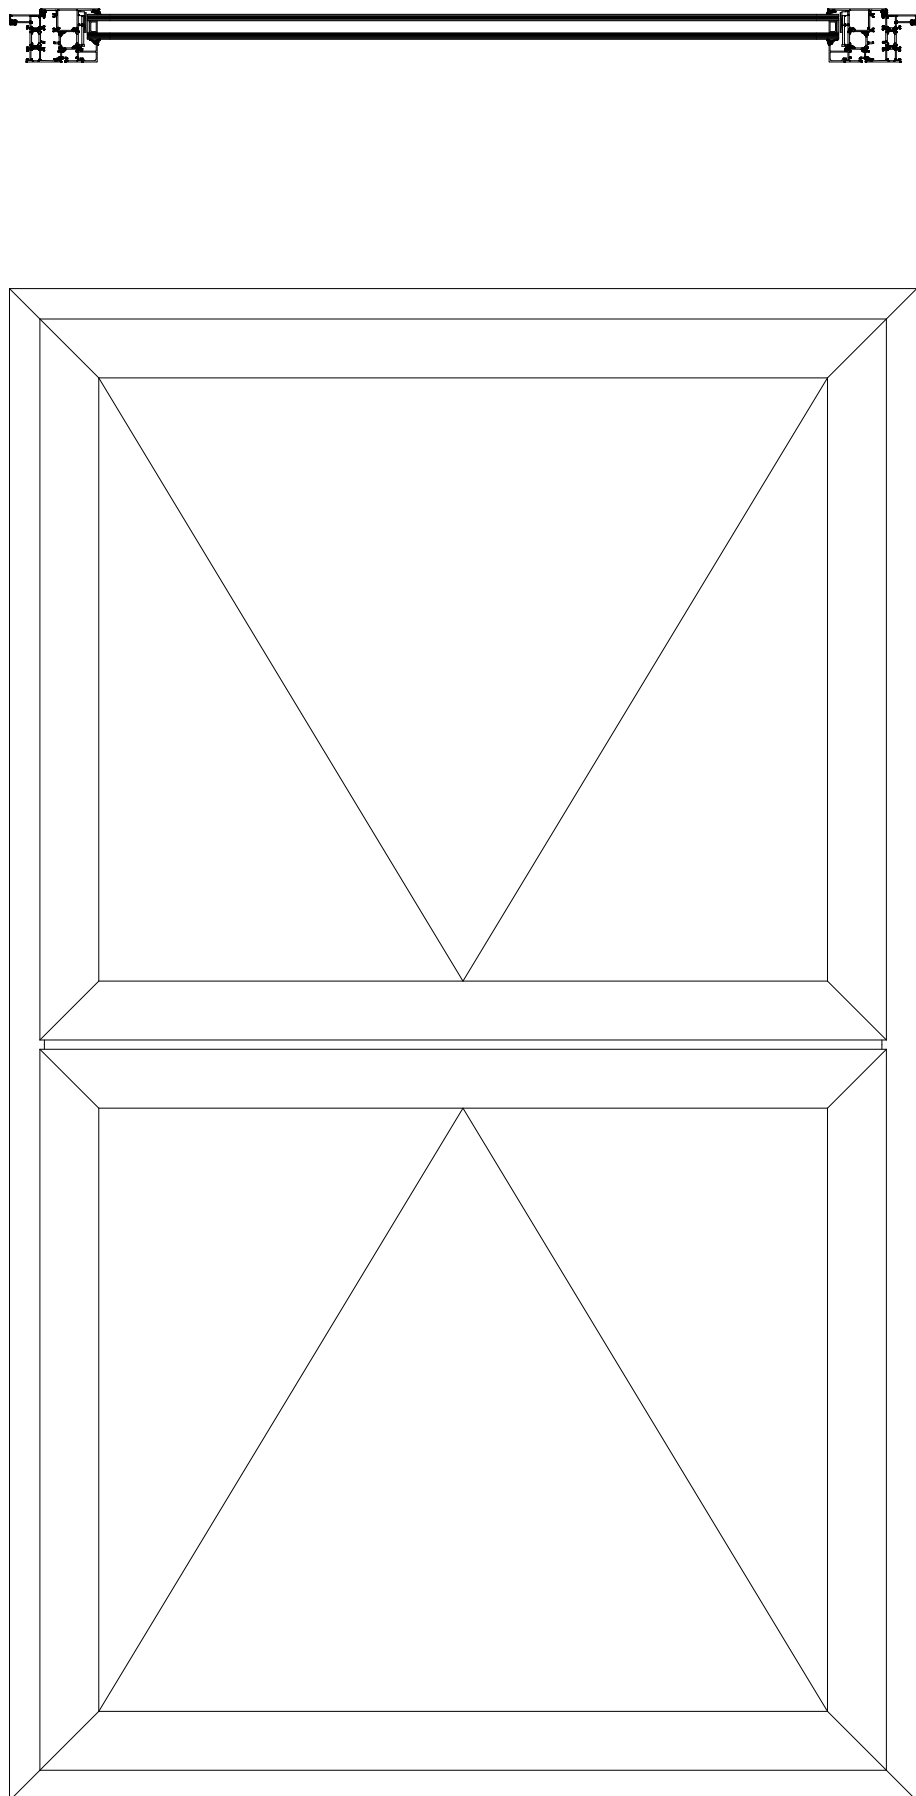



BUITENDRAAIEND RAAM MET VASTE TUSSENSTIJL

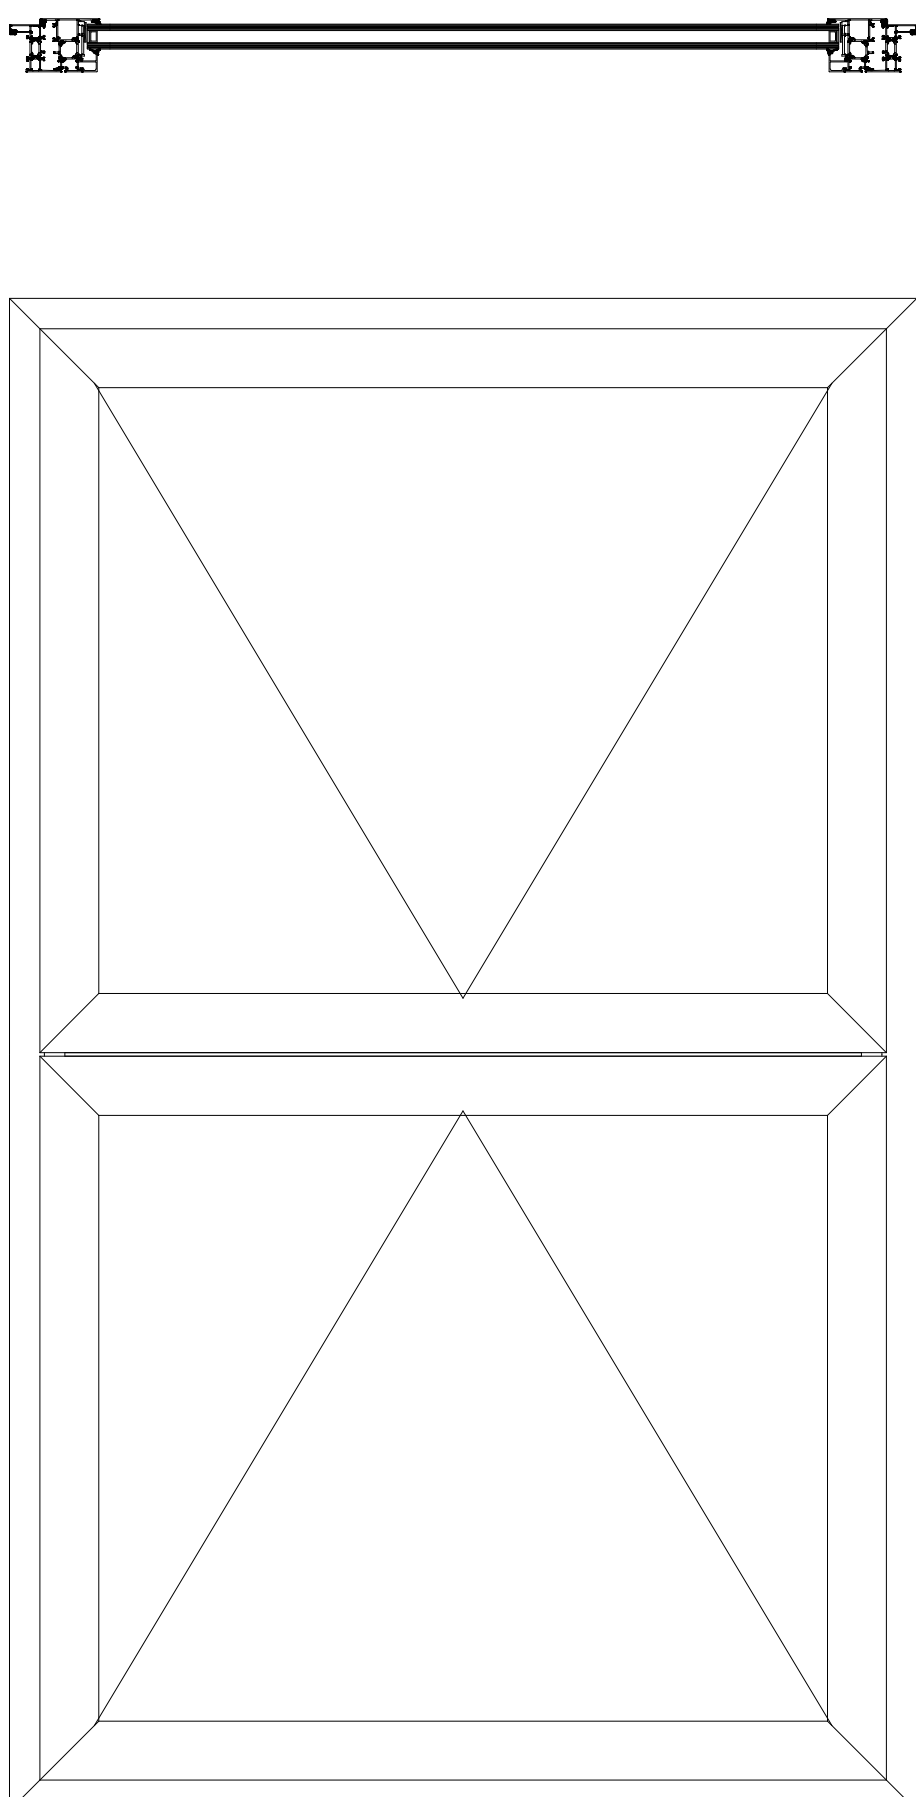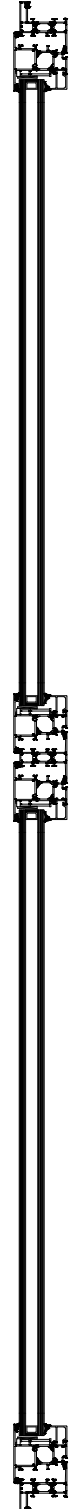


STOLPRAAM

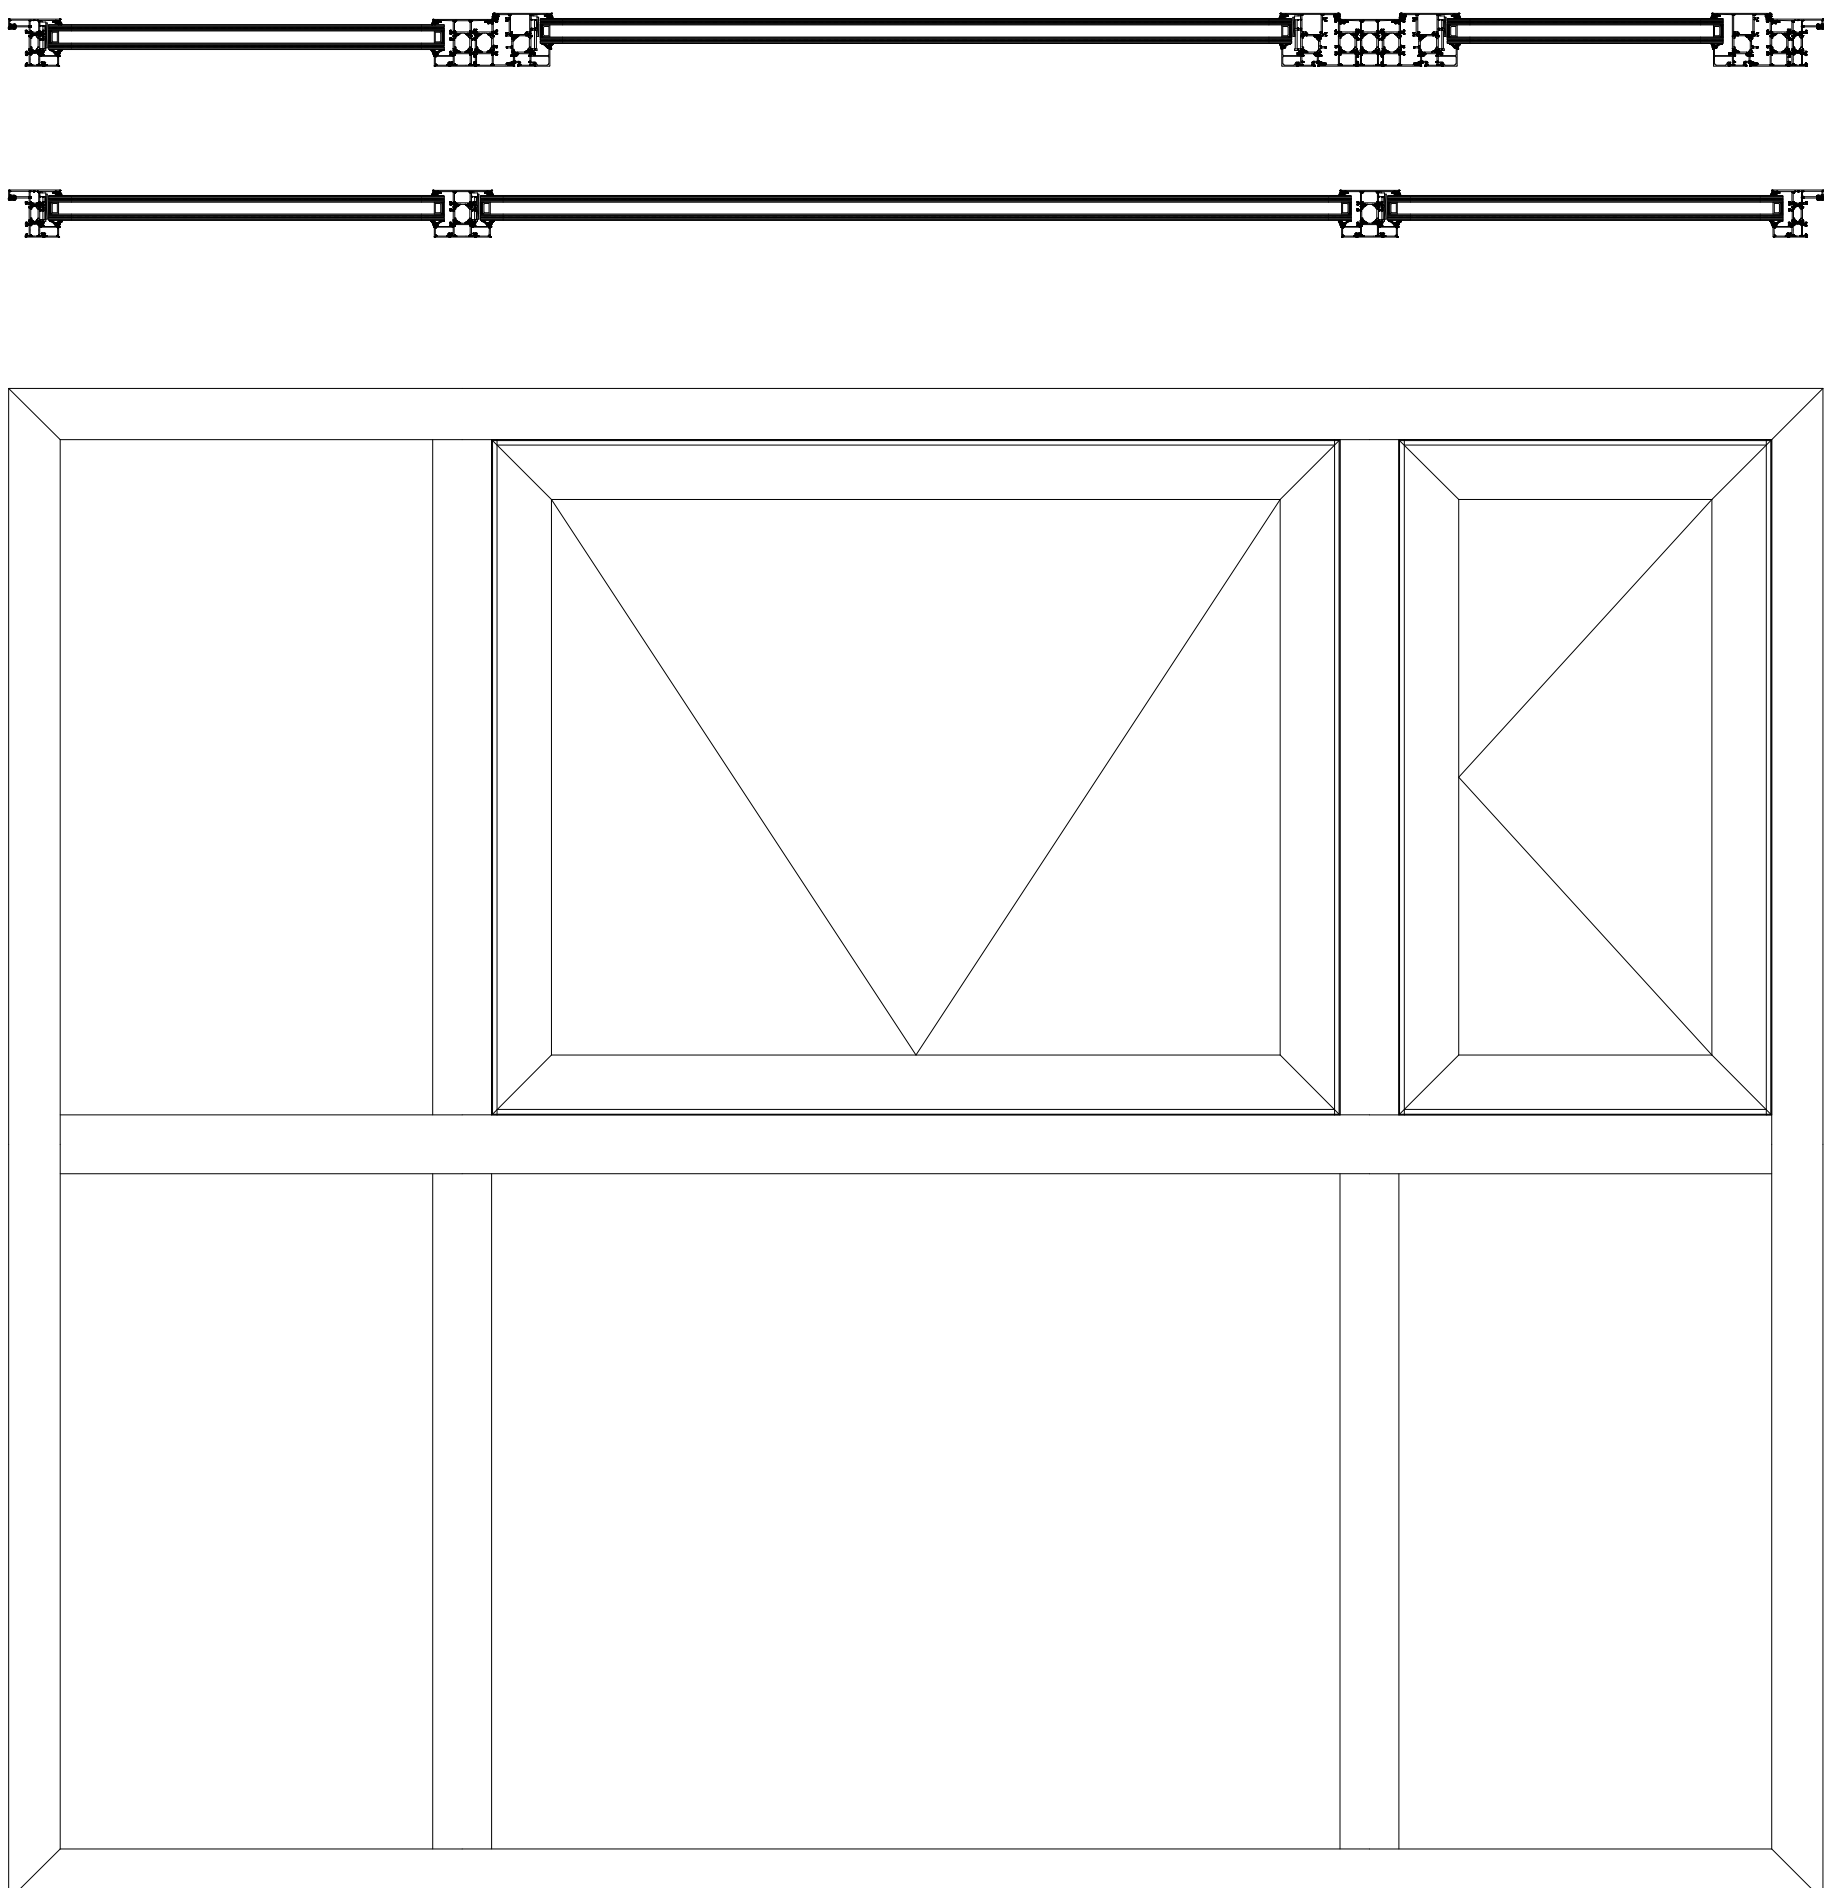


GECOMBINEERDE CONSTRUCTIE

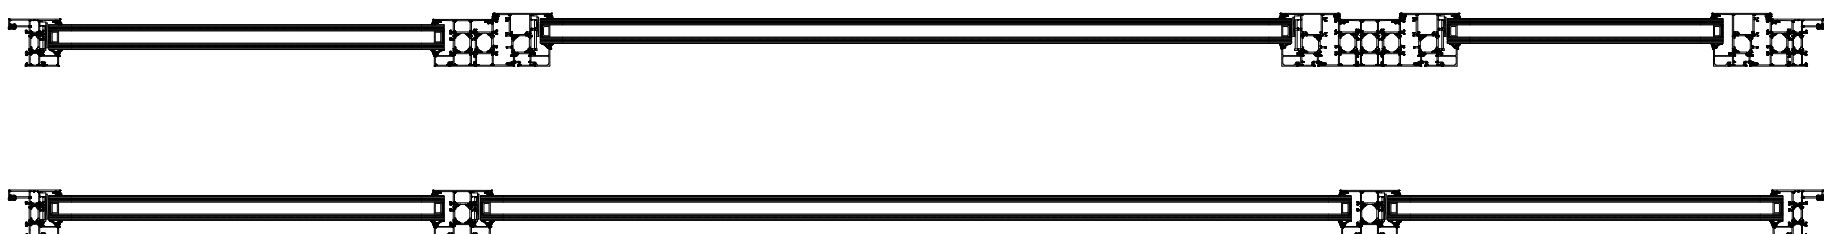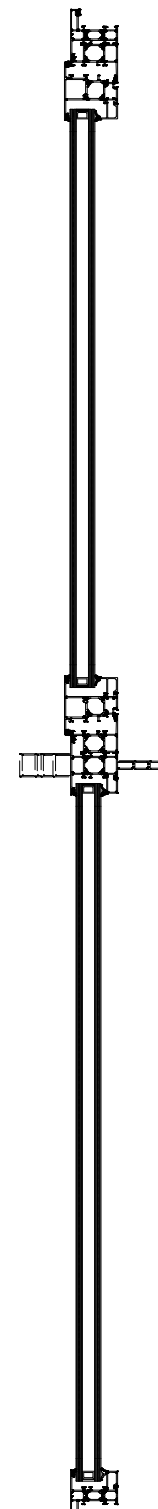


BOUWKUNDIGE AANSLUITING 1:1

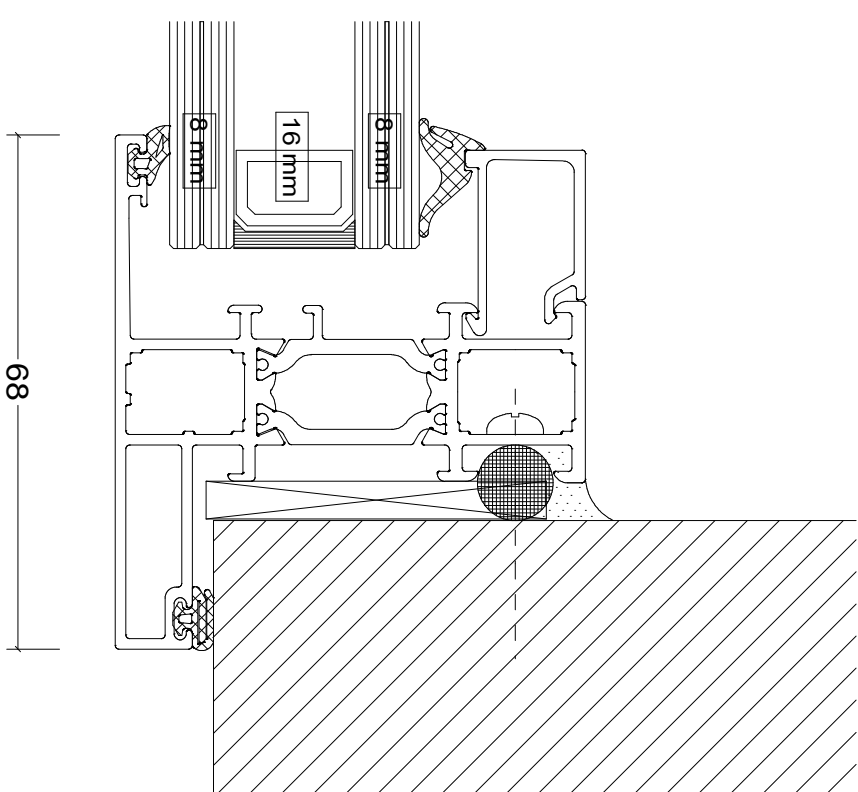

AANSLUITING ZIJ



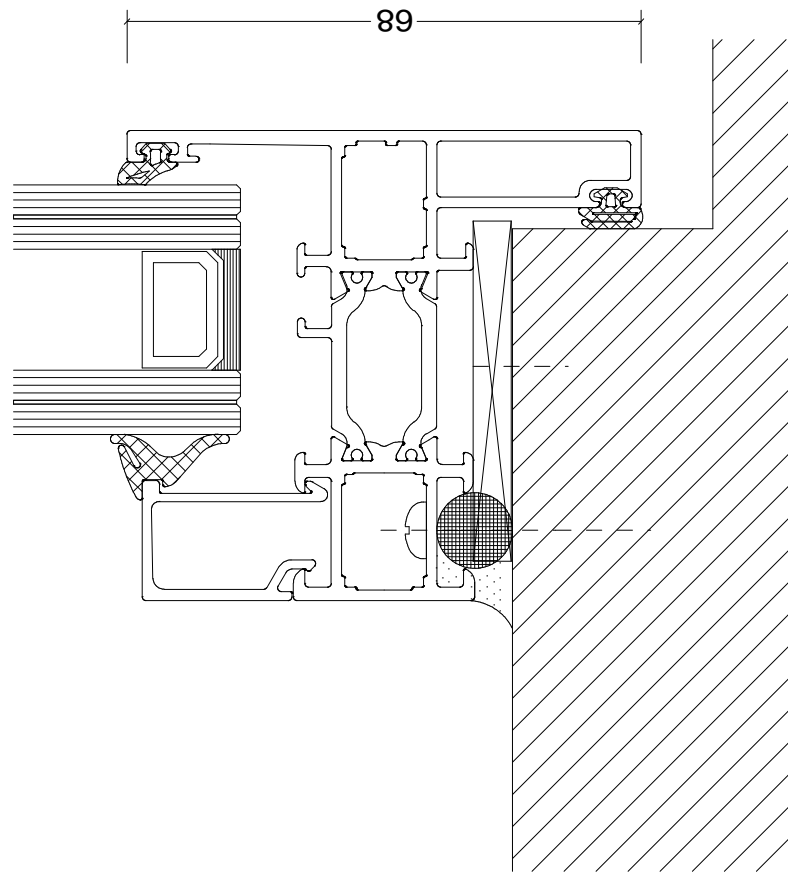


AANSLUITING BOVEN

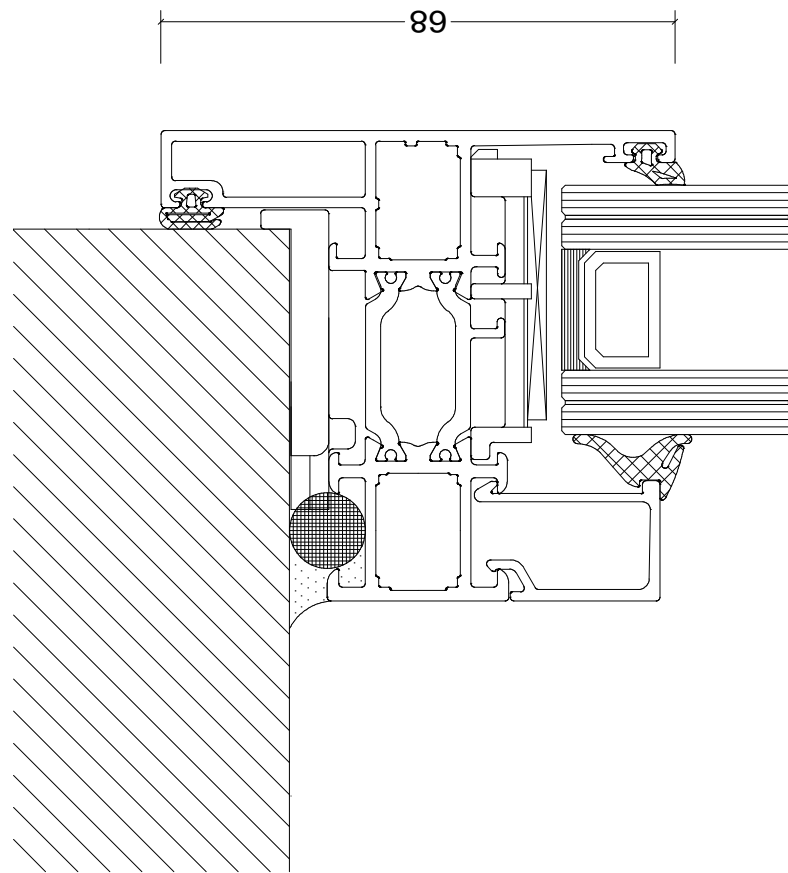

AANSLUITING ONDER

VARIATIES VLEUGELPROFIEL 1:1

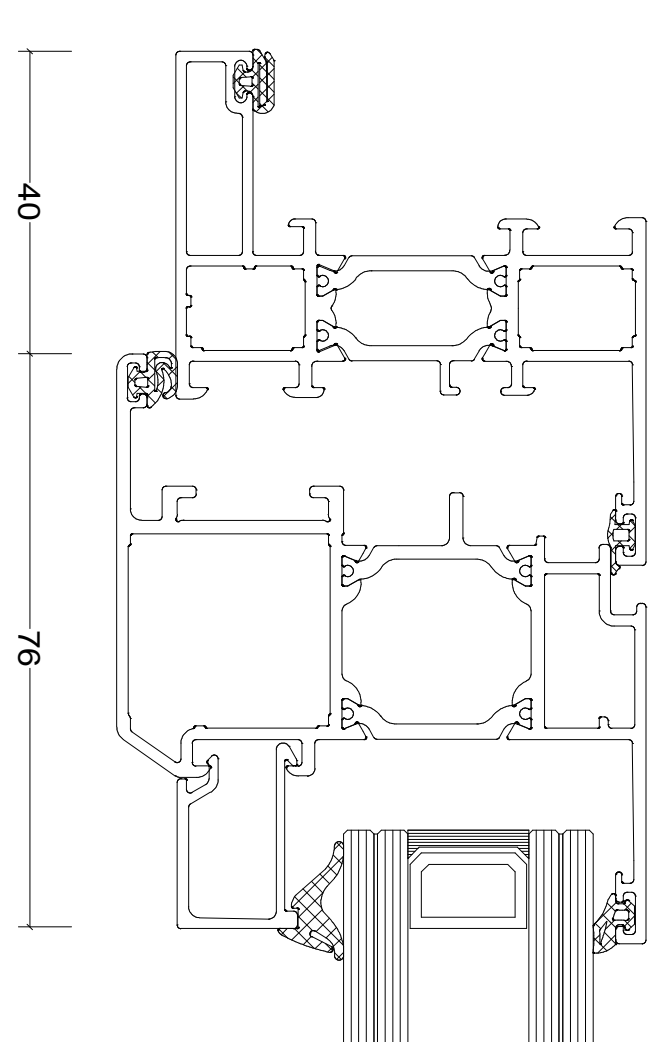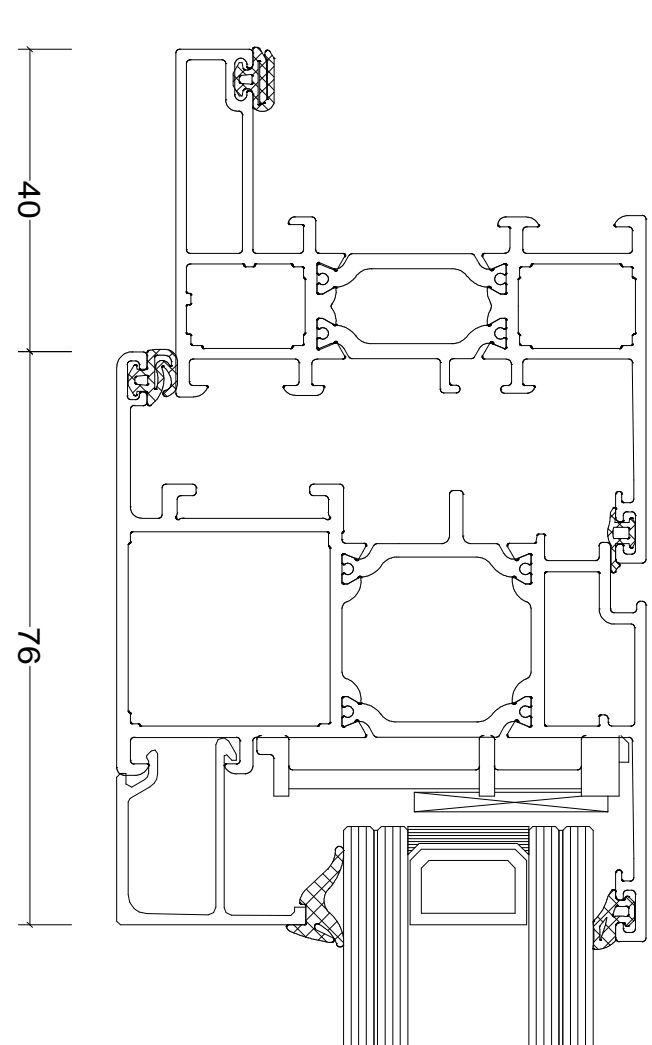
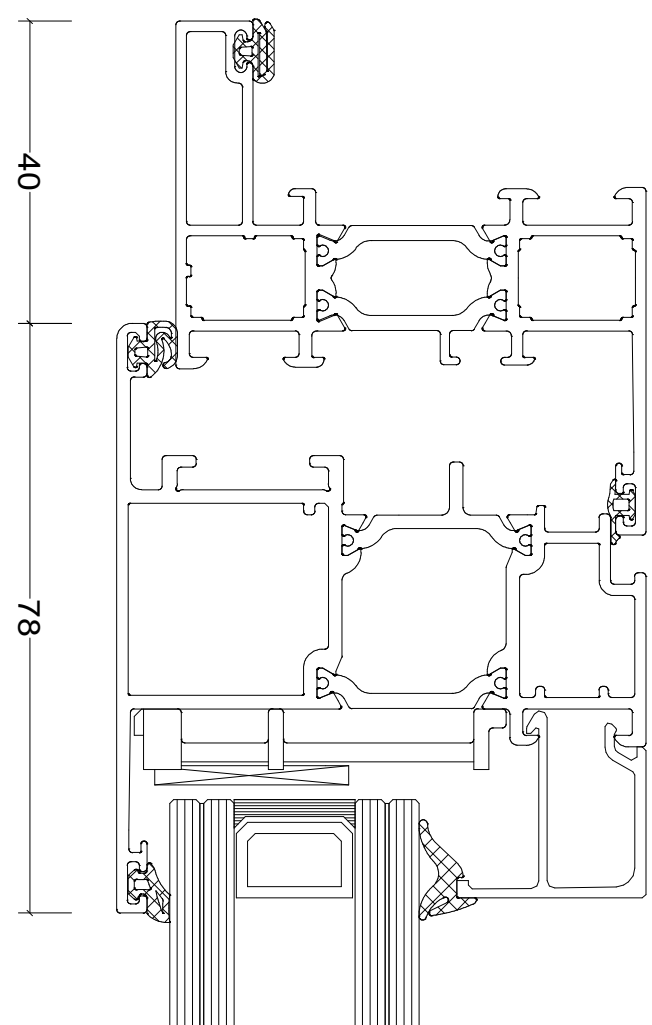


STANDAARD VLEUGEL BINNENBEGLAZING


STANDAARD VLEUGEL BUITENBEGLAZING

SOFTLINE VLEUGEL BUITENBEGLAZING

VARIATIES WATERAFVOER 1:1

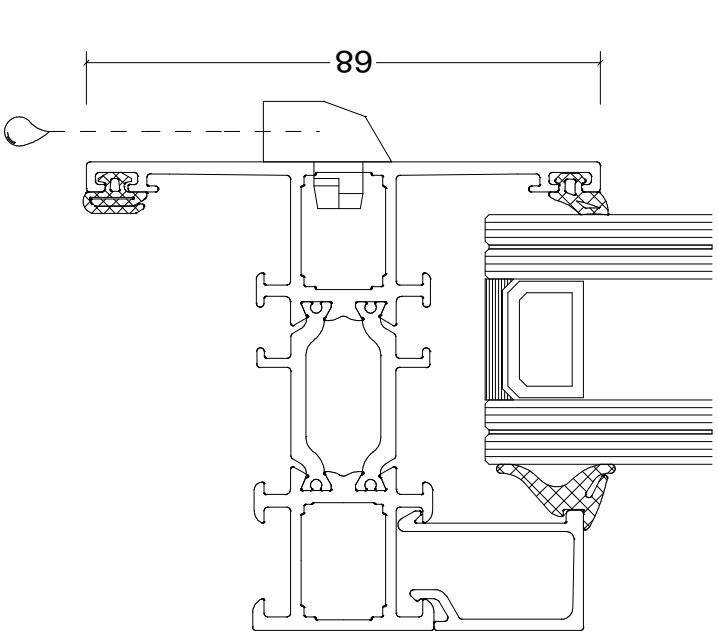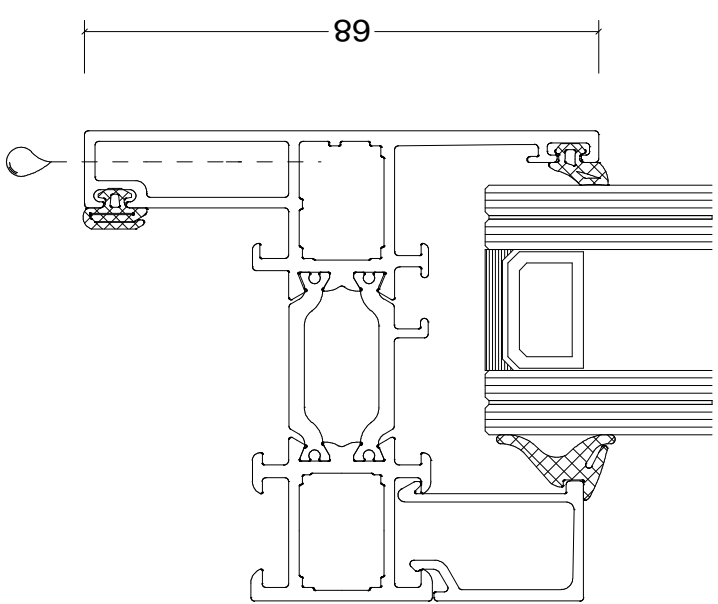

VARIATIES UITVOERING 1:2

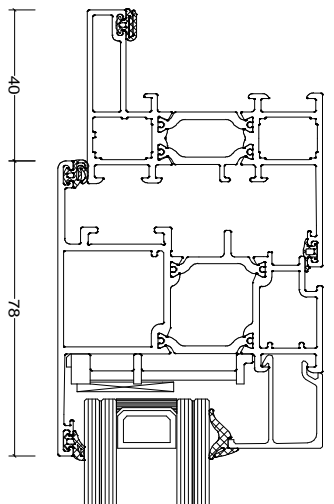

STANDAARD
(GETEKEND)