


# Kawneer - bouwdetail 007

## Fundering met buitendeur (langsgevel)



### RT 72 Reflex naar binnen draaiende deur

Bouwdetail gebaseerd op: Rc vloer  $\geq 3,7 \text{ m}^2\text{-K/W}$  U-deur\*  $qv_{10}$ -waarde  $\leq 0,4 \text{ dm}^3/\text{s per m}^2$

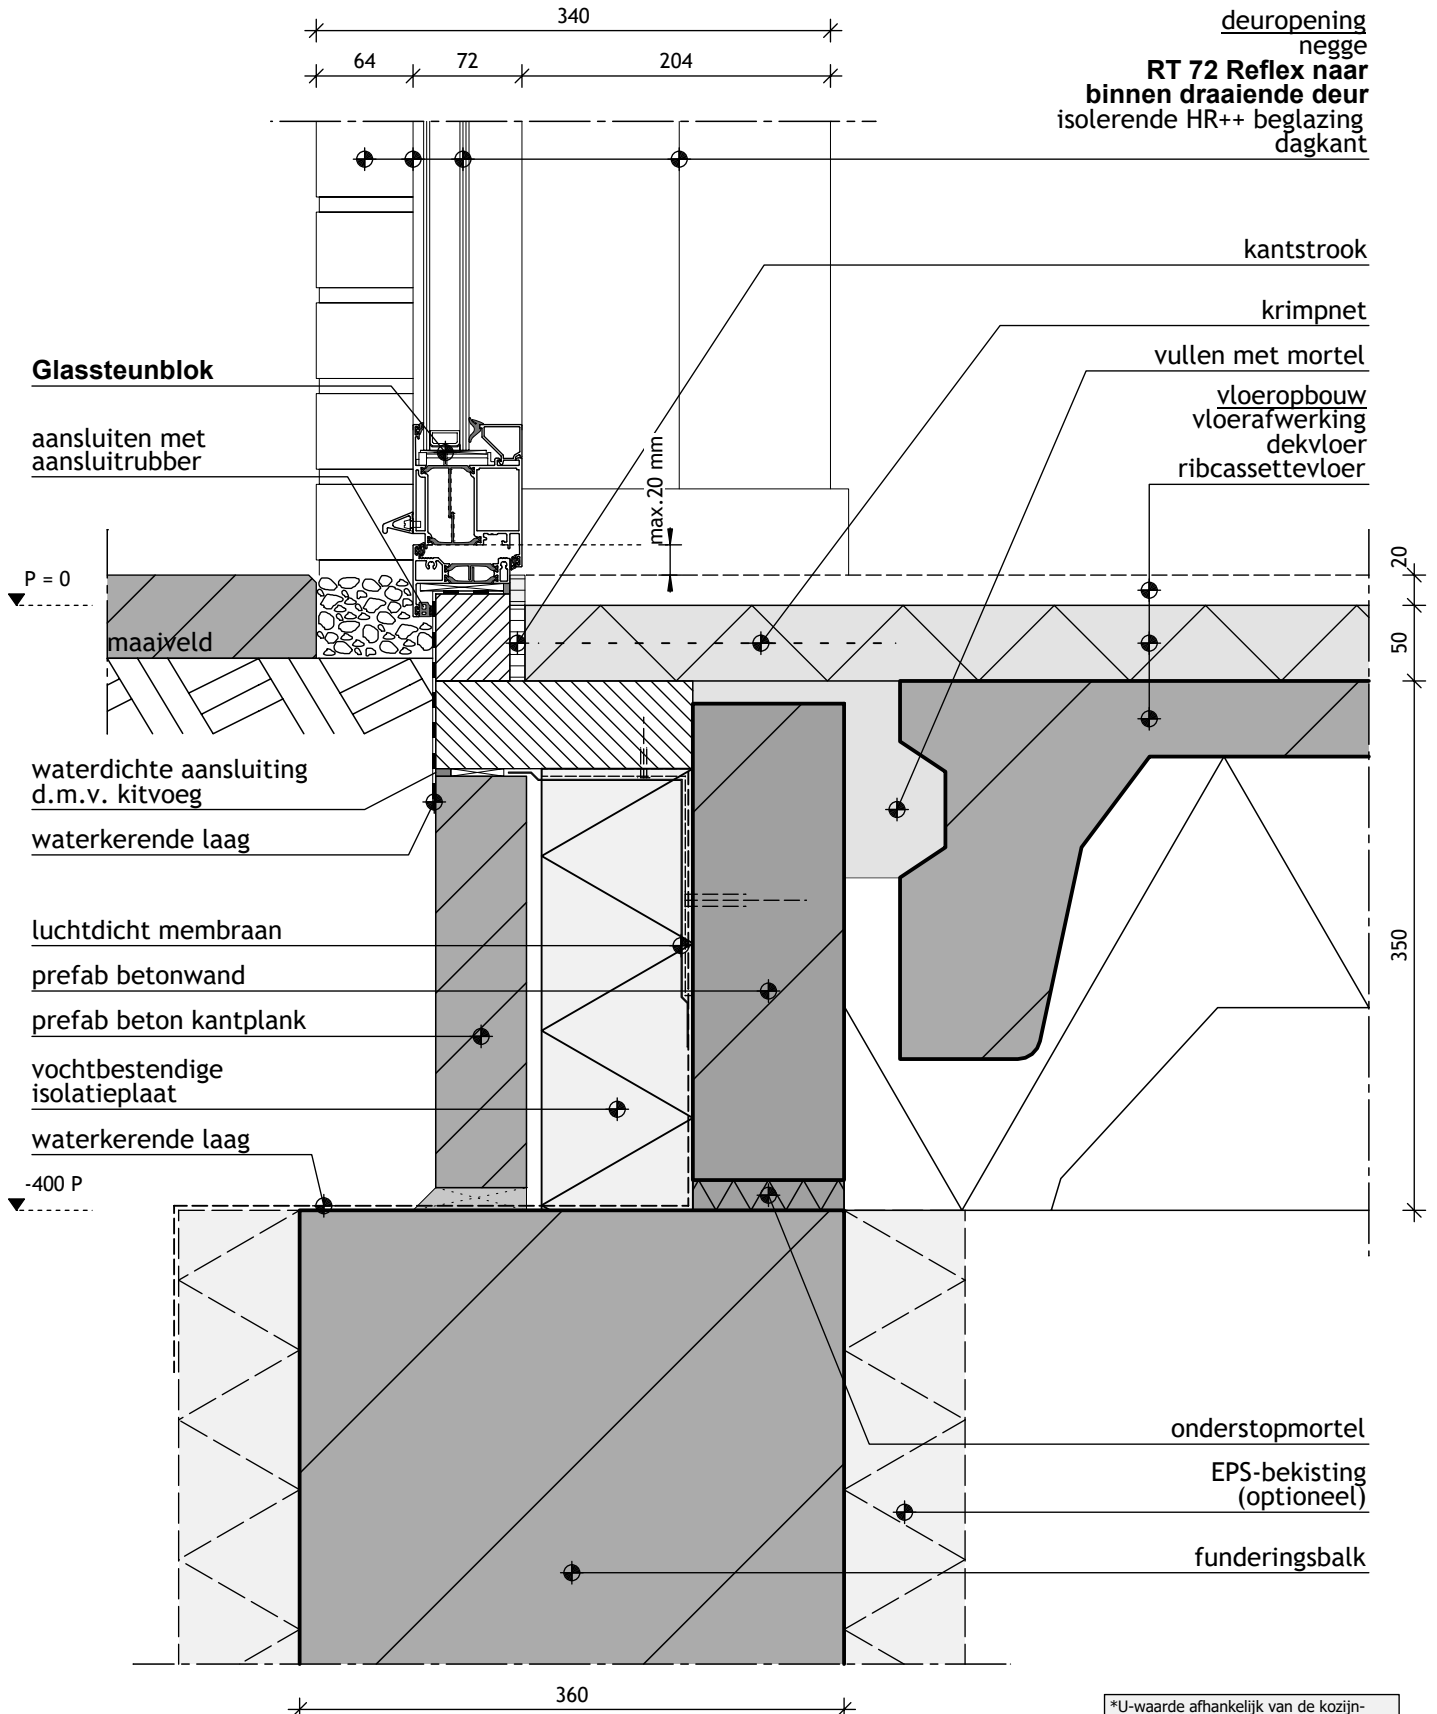

\*U-waarde afhankelijk van de kozijn-vleugelcombinatie. Raadpleeg voor meer informatie [www.kawneer.nl](http://www.kawneer.nl)