




DOORSNEDES 1:10

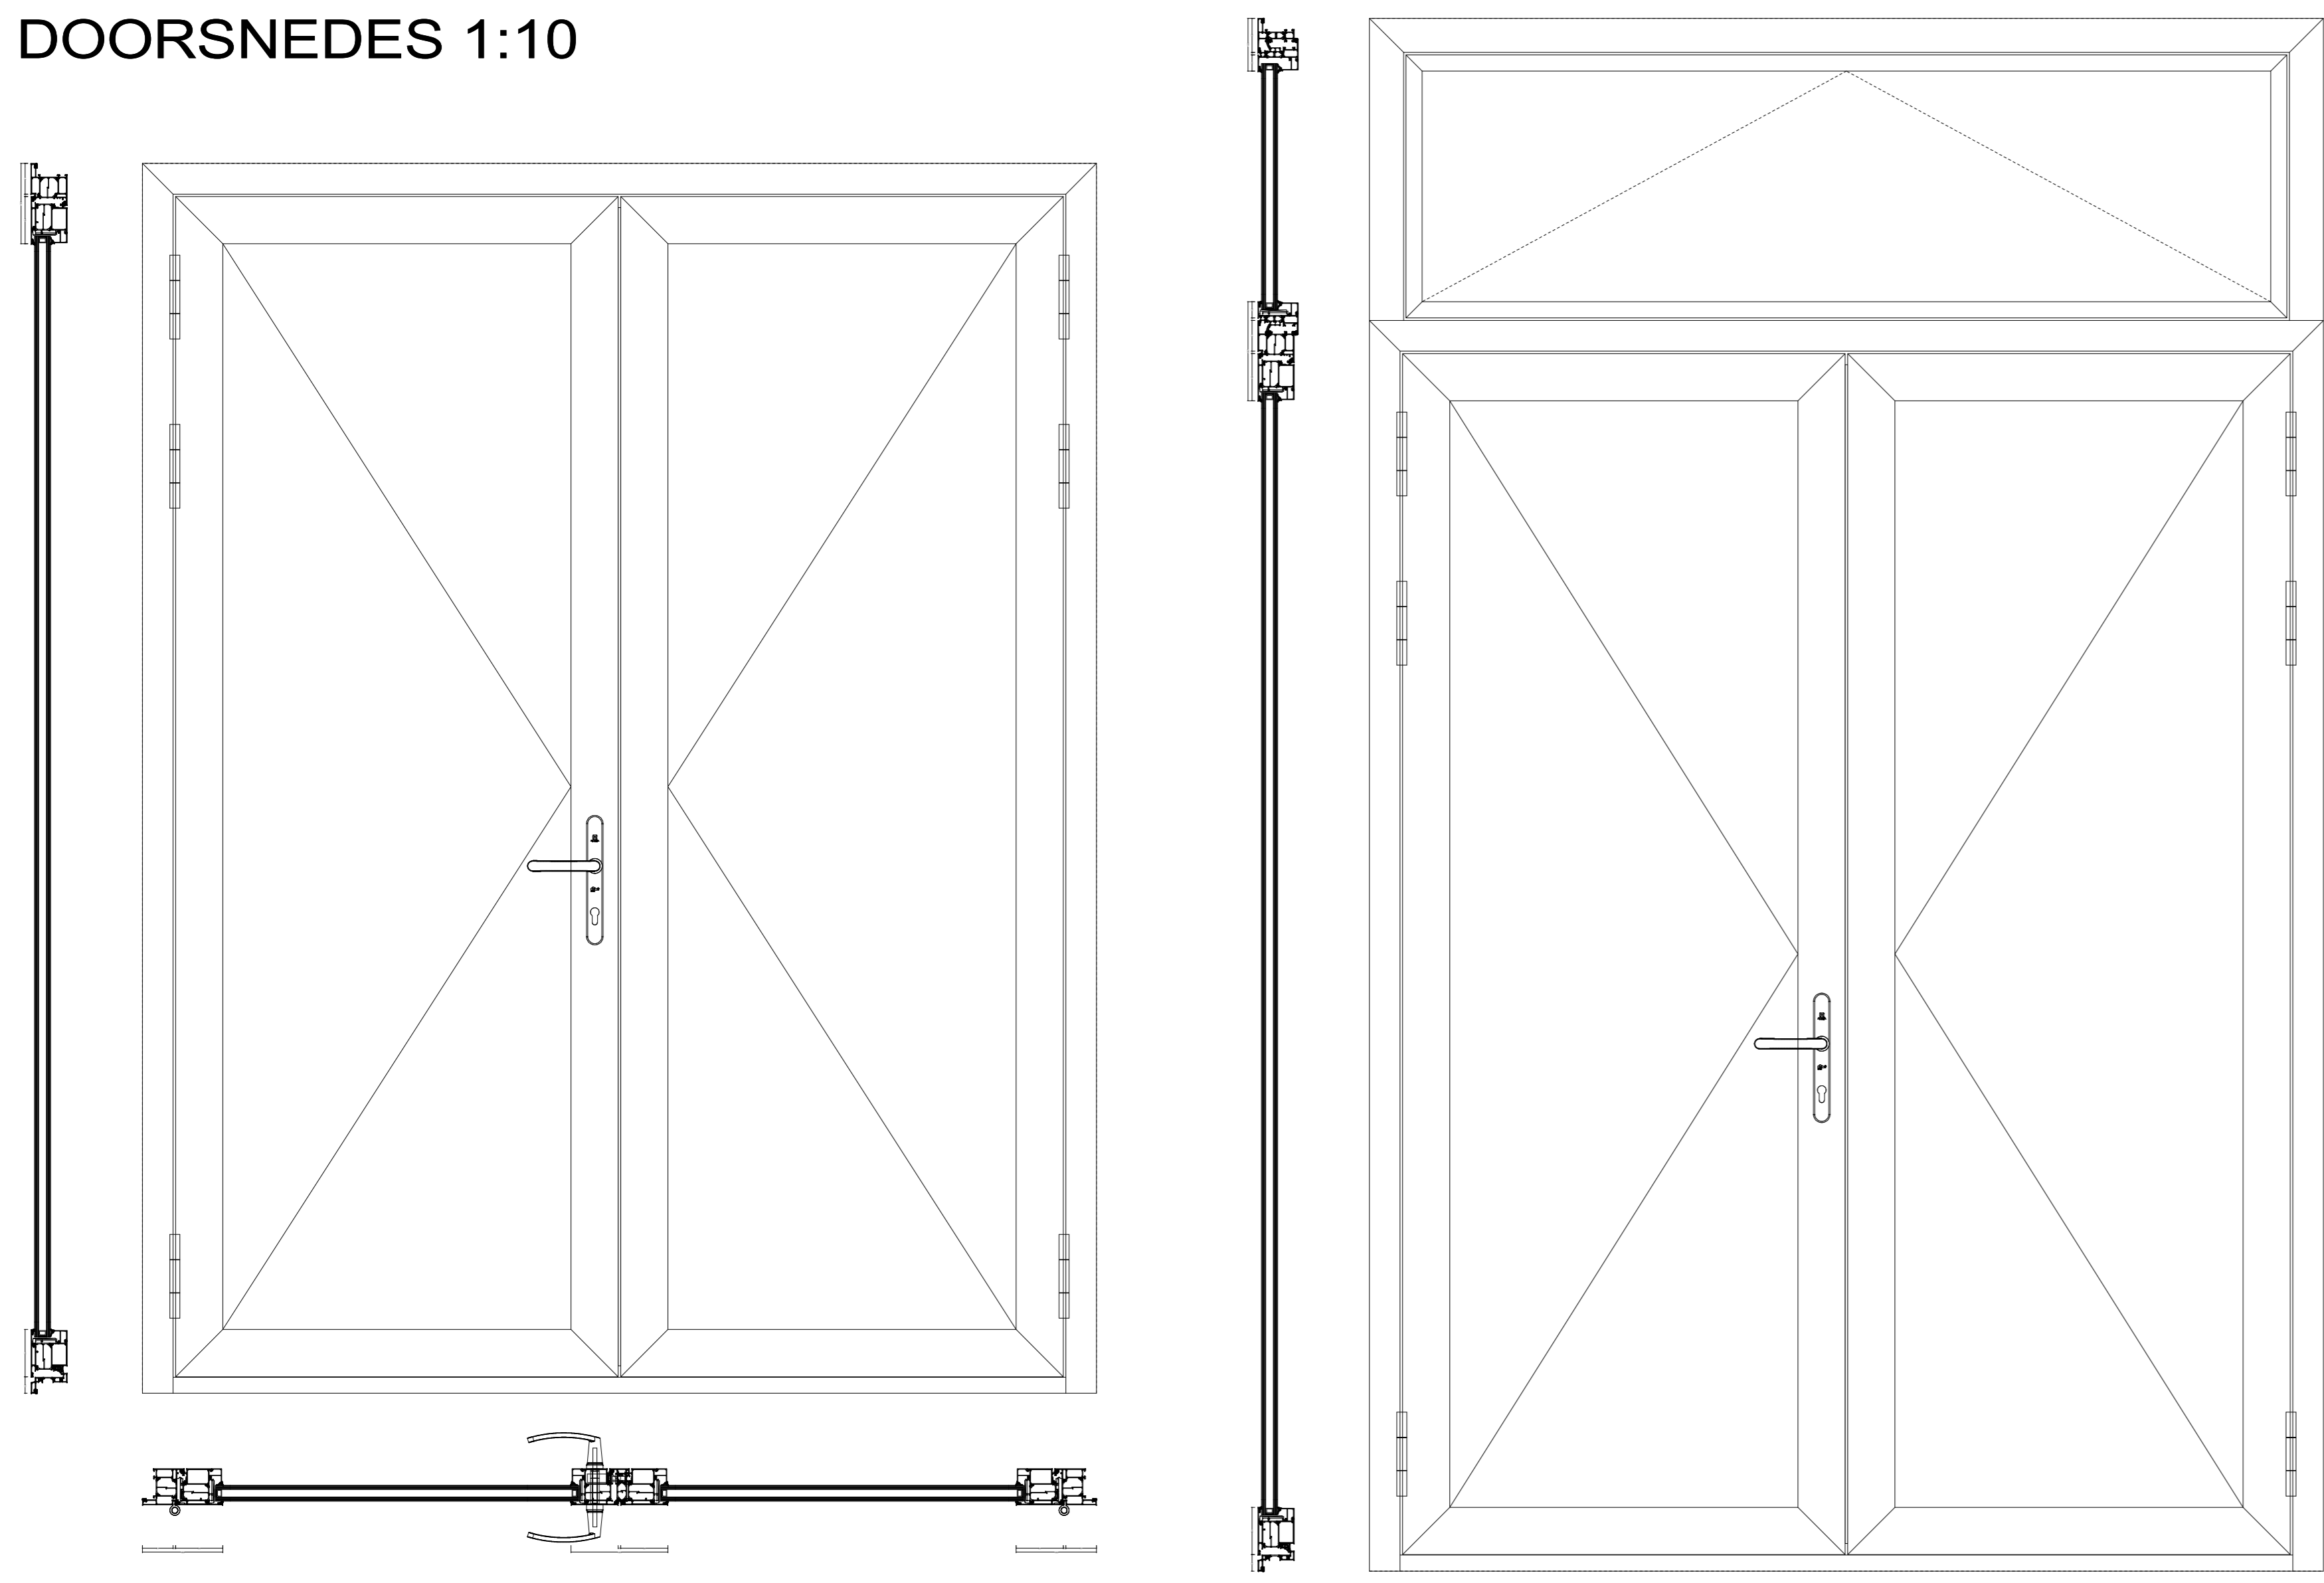


BOUWKUNDIGE AANSLUITINGEN 1:1

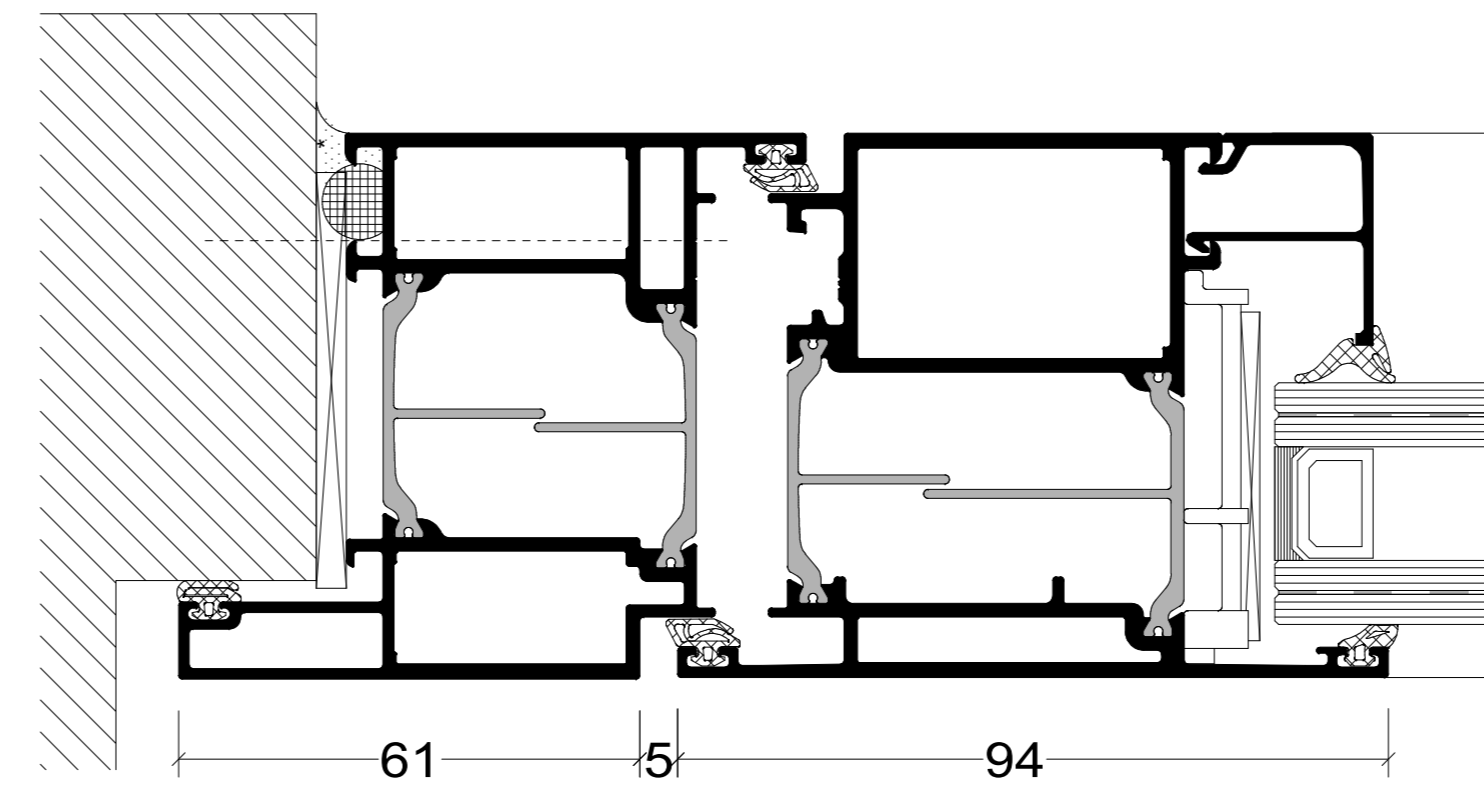

AANSLUITING ZIJ

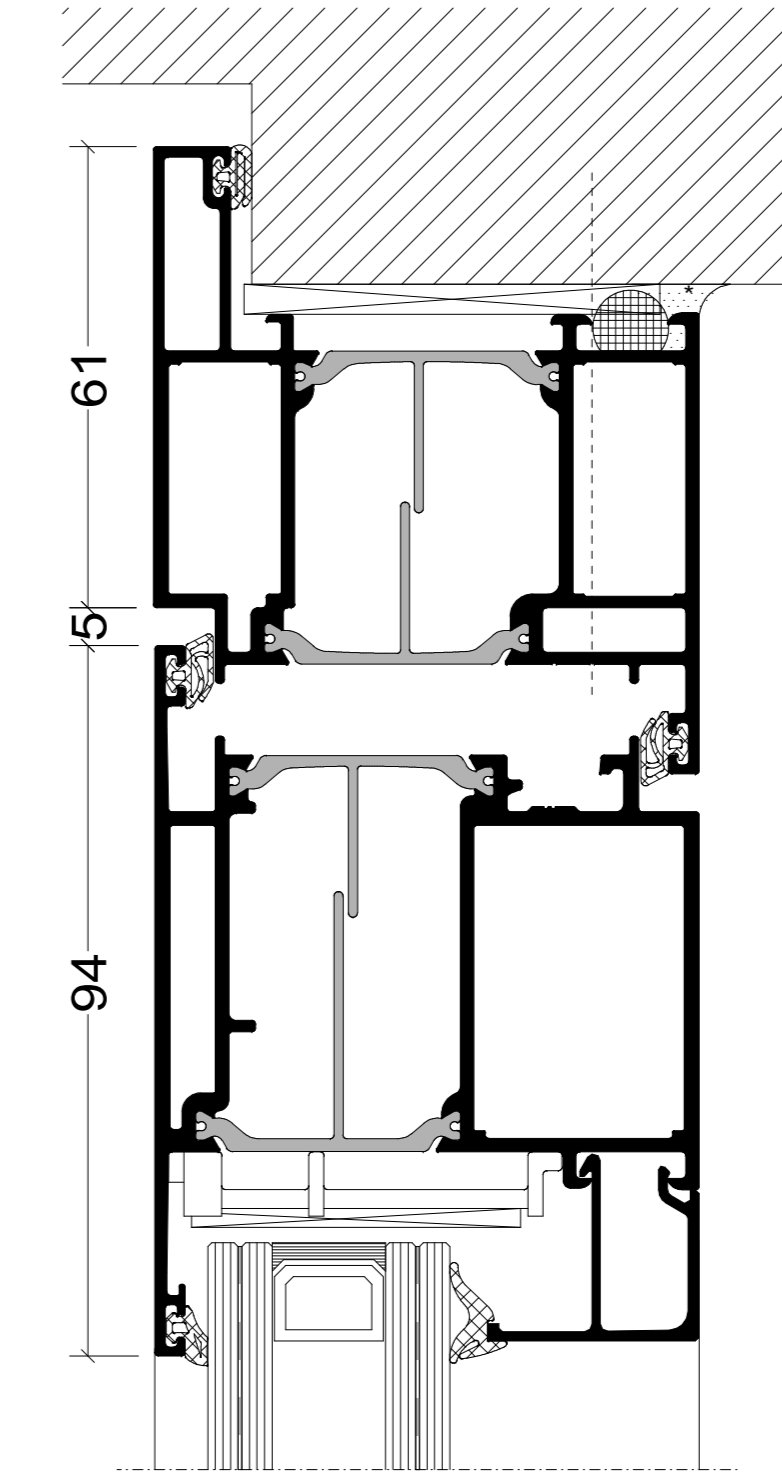


AANSLUITING BOVEN

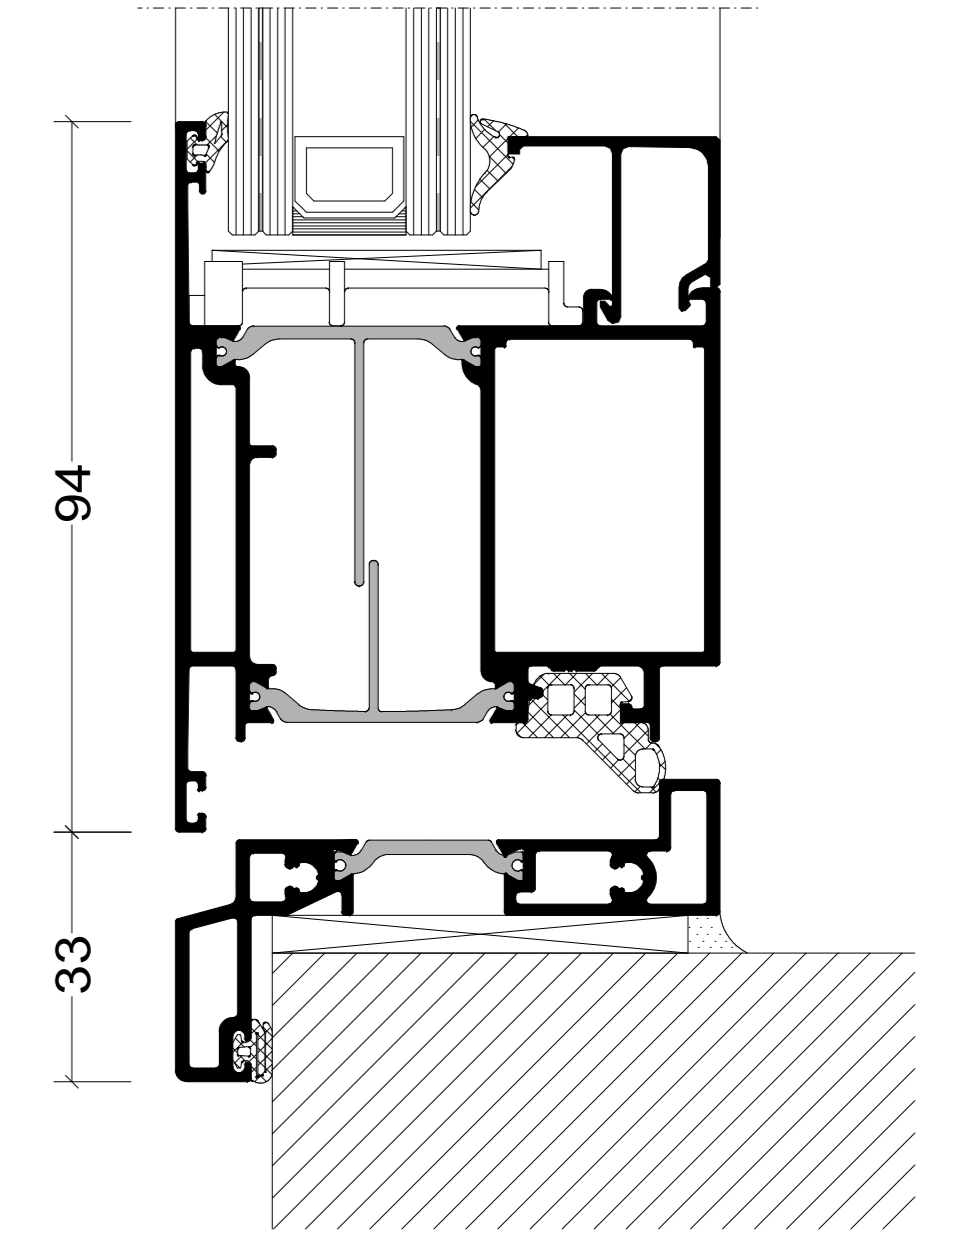


AANSLUITING ONDER

VARIATIES GLAS 1:1

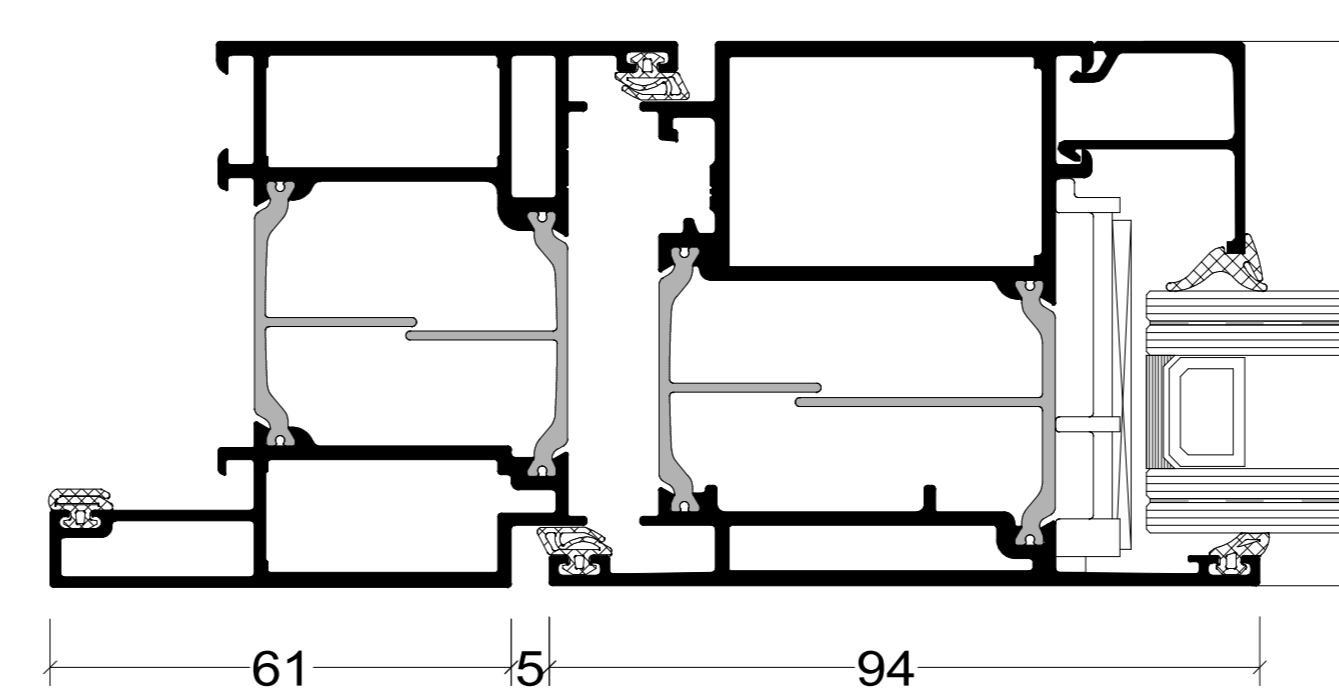


DUBBEL GLAS

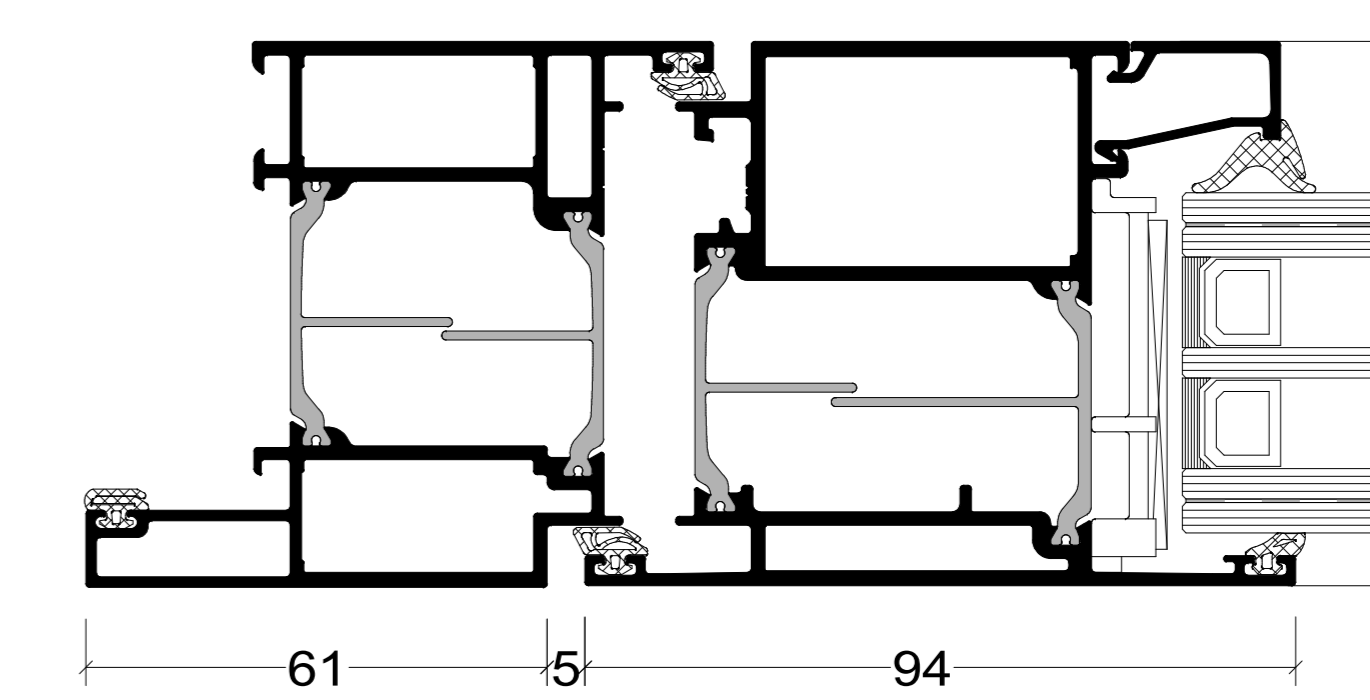


TRIPLE GLAS


DUBBELE DEUR

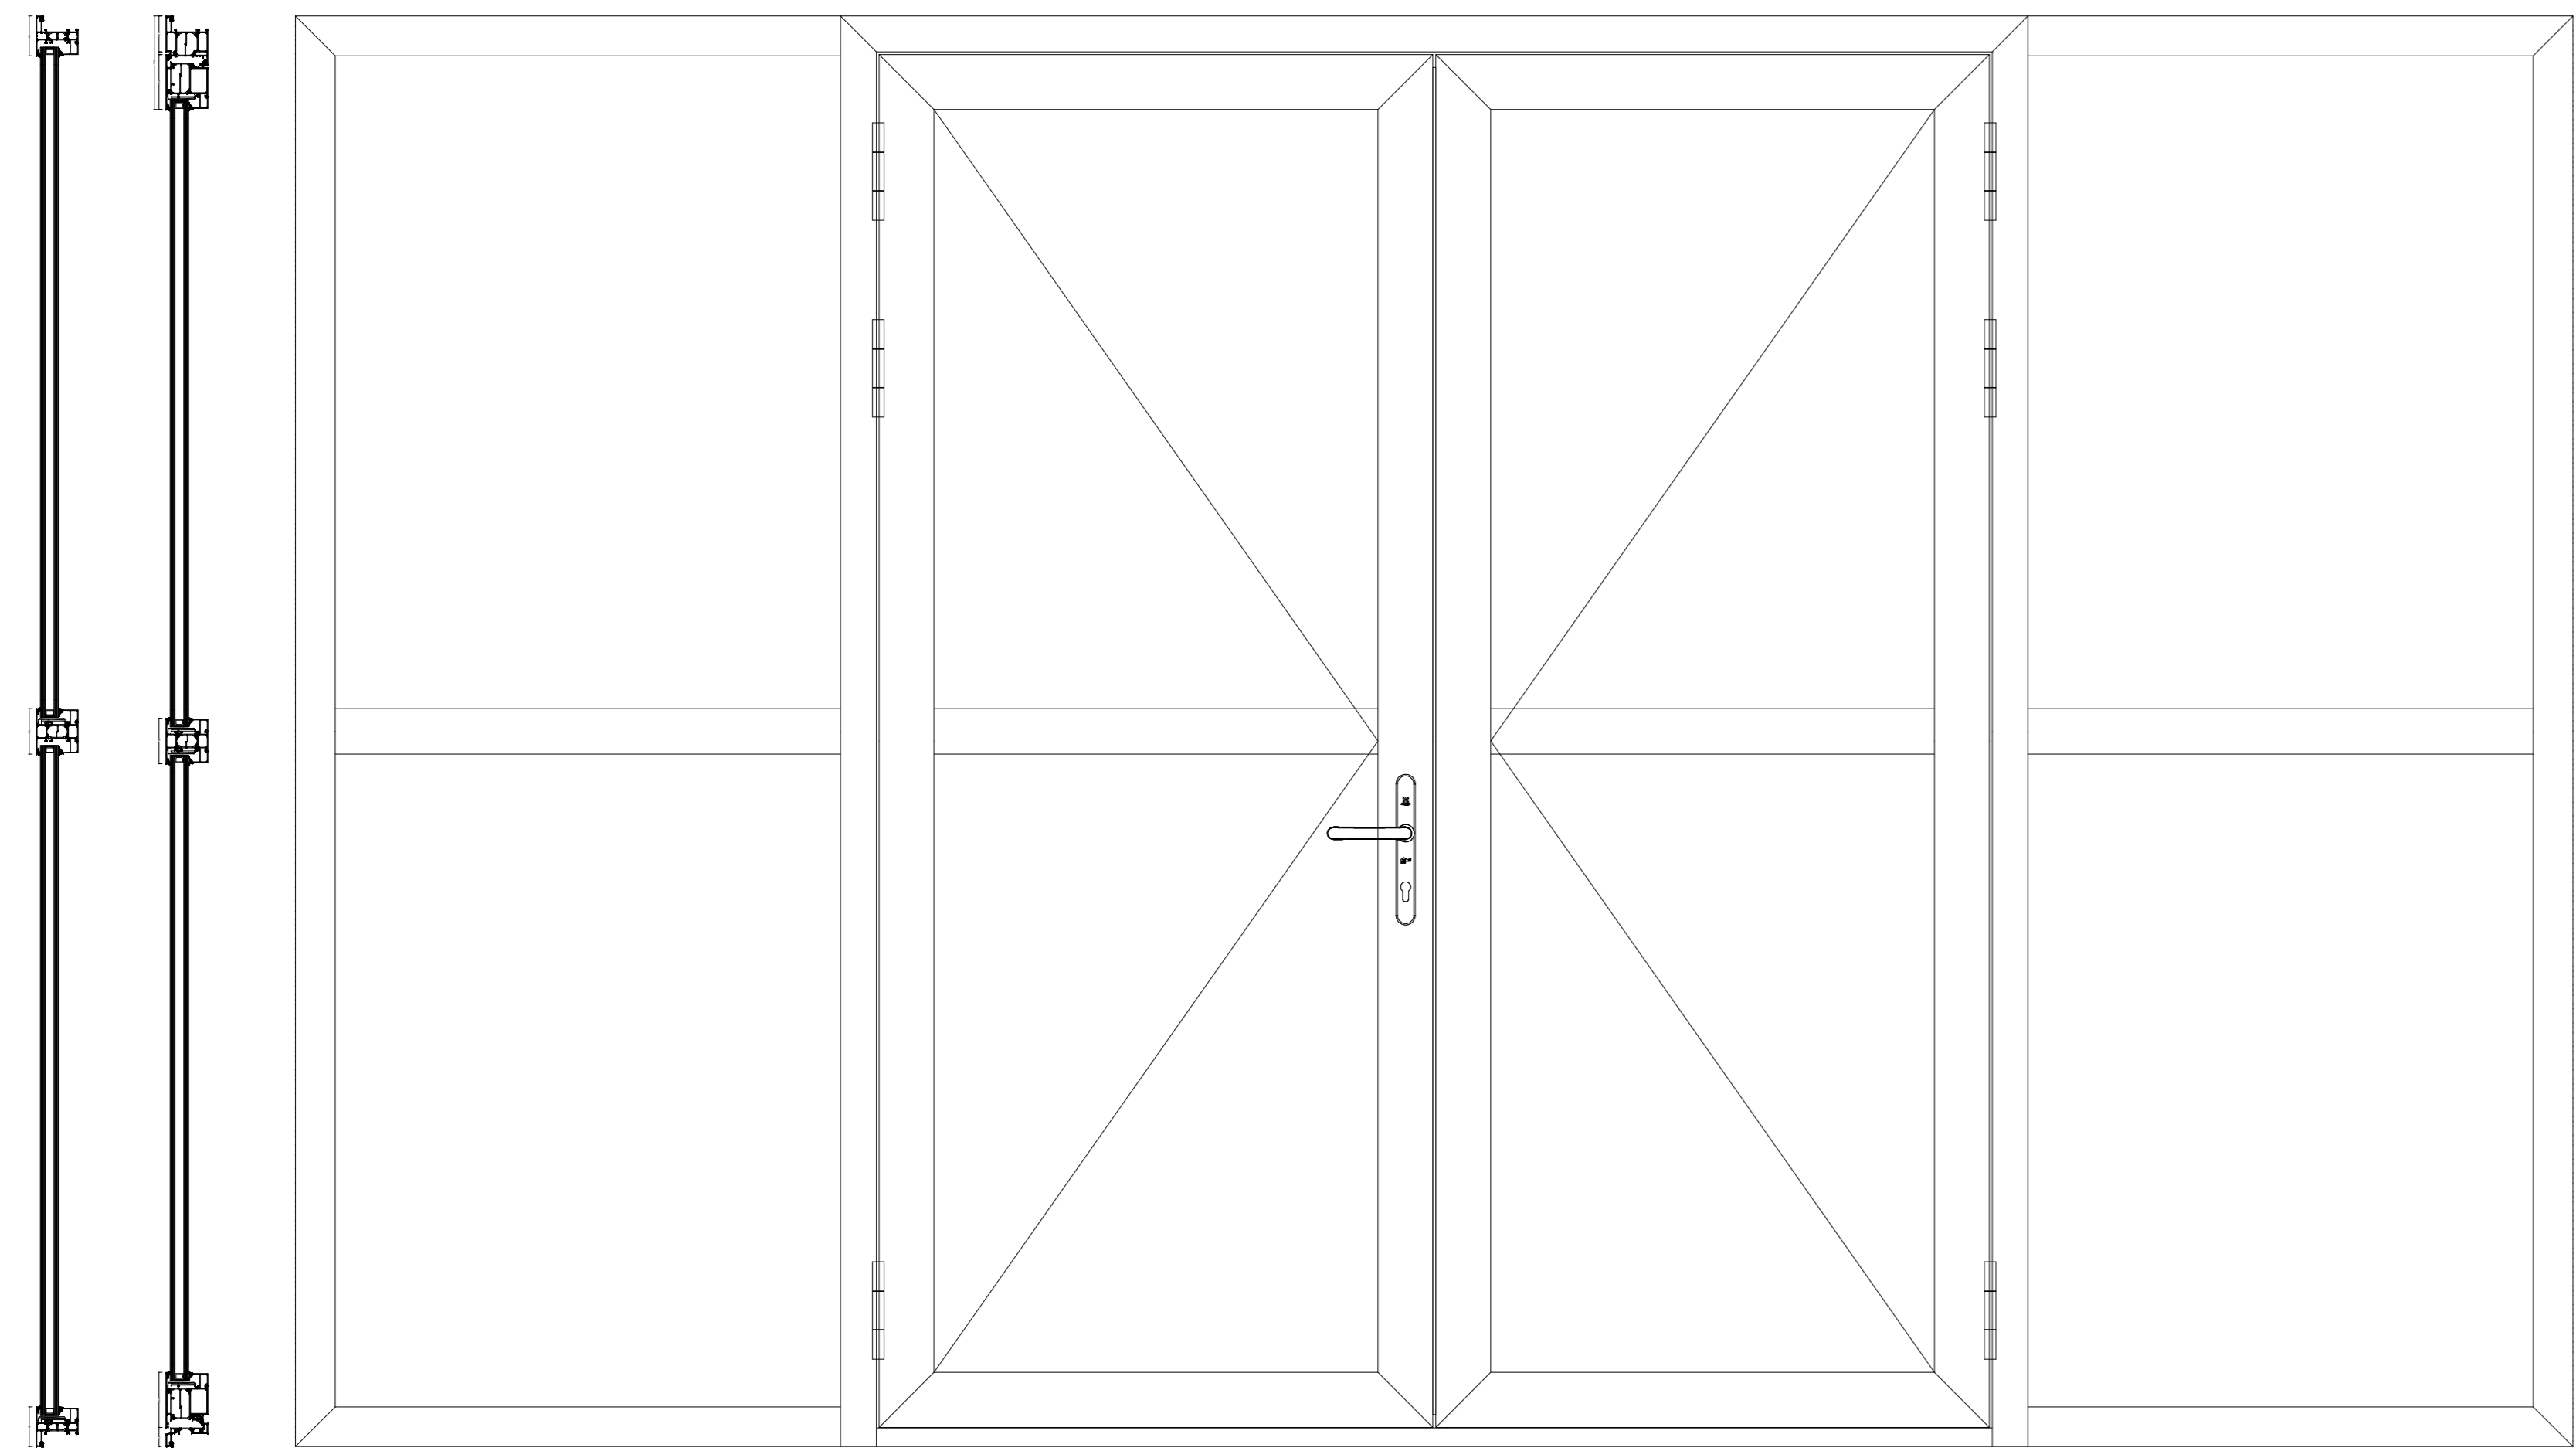


DUBBELE DEUR MET BOVENLICHT

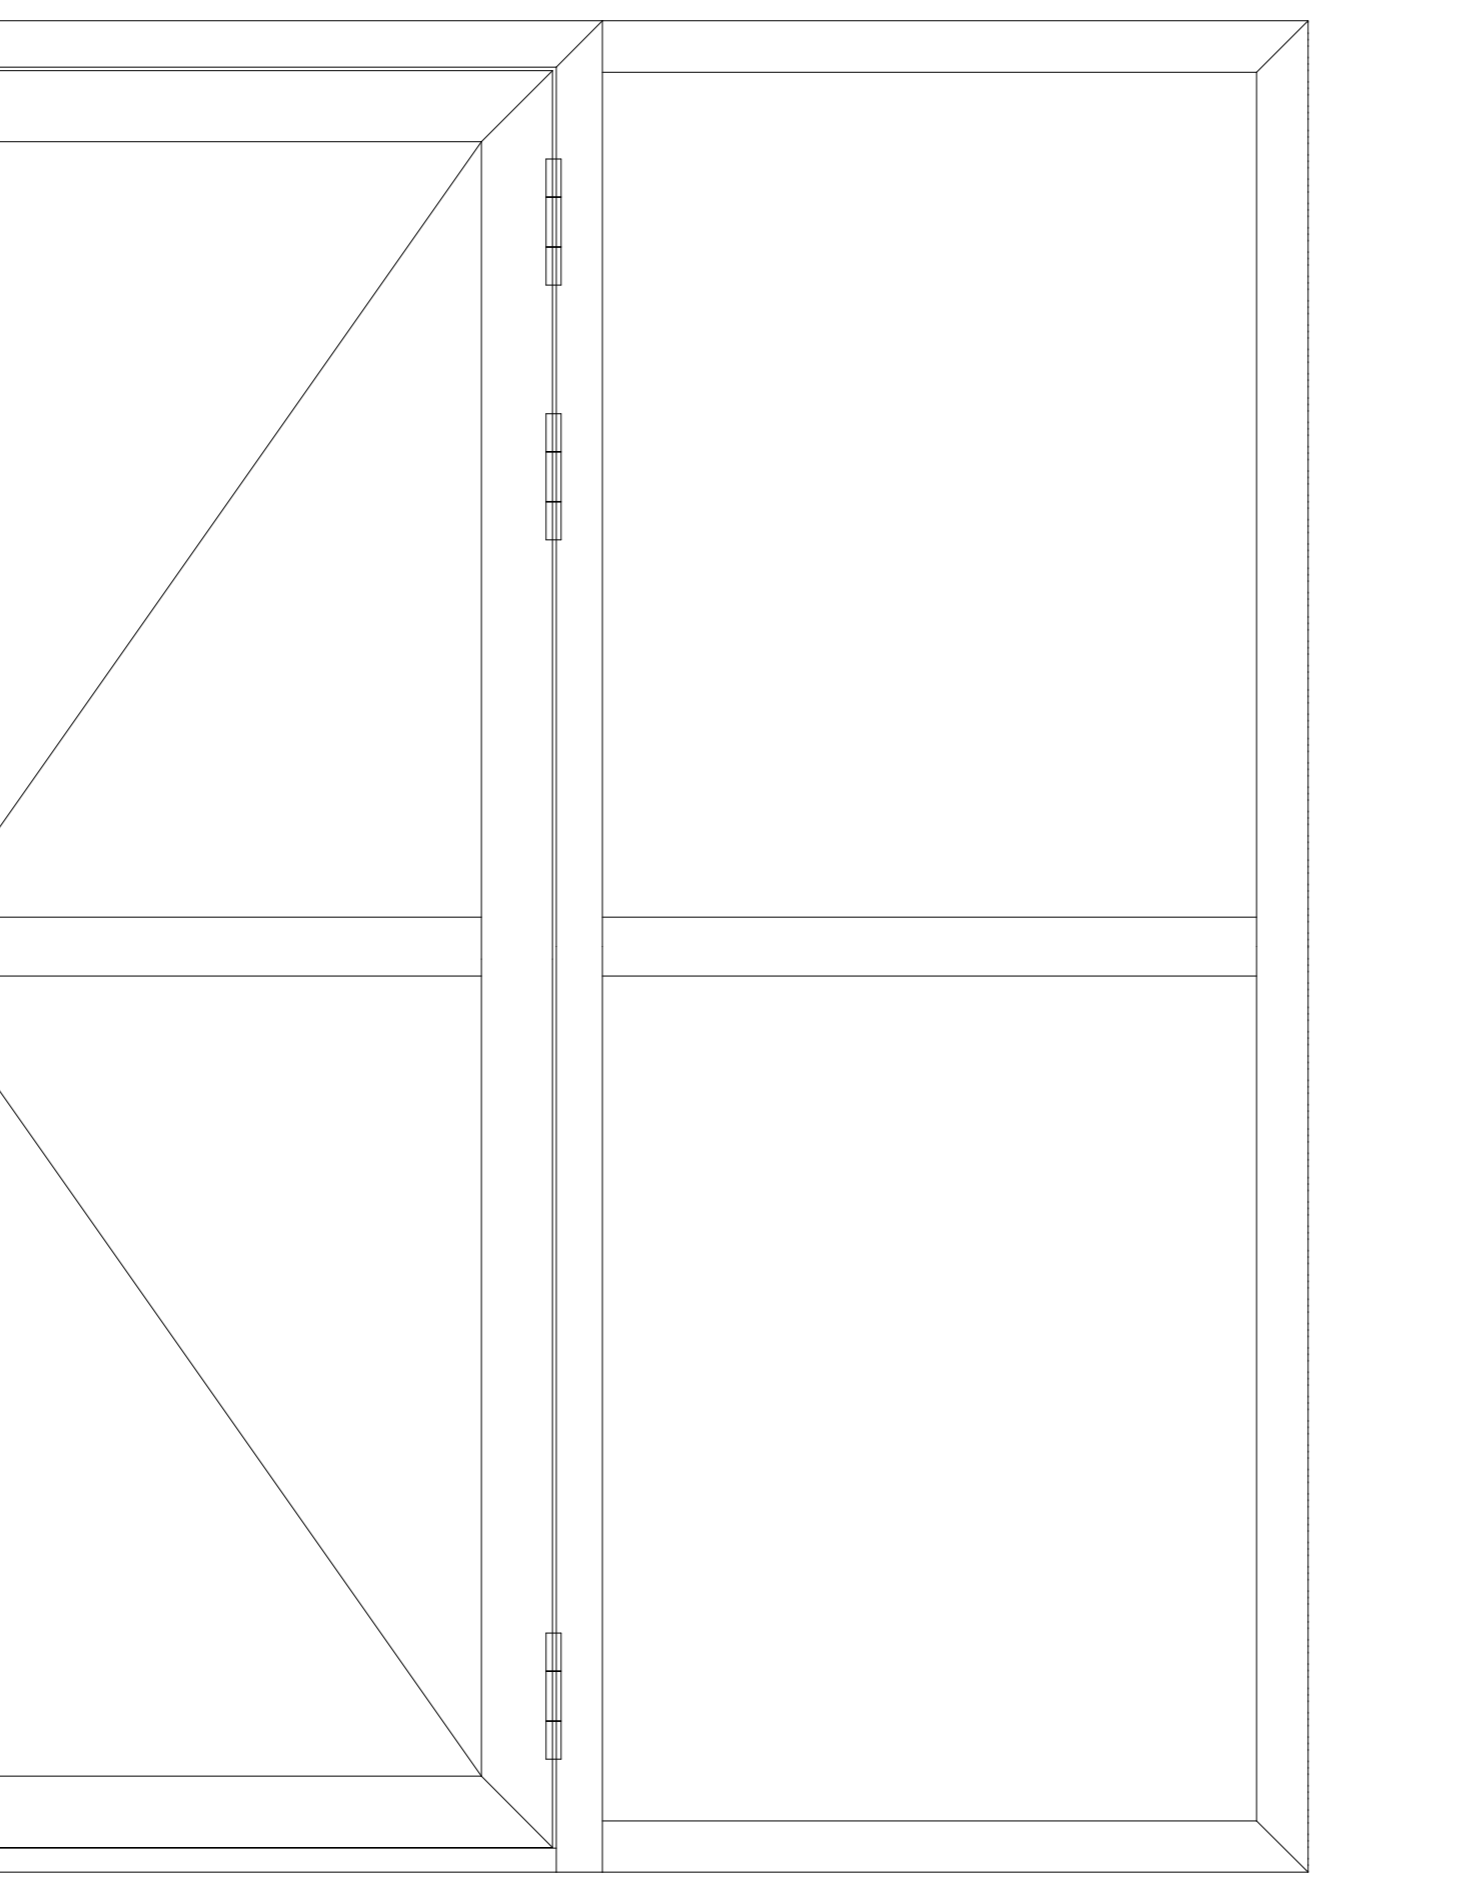


DUBBELE DEUR MET ZIJLICHT

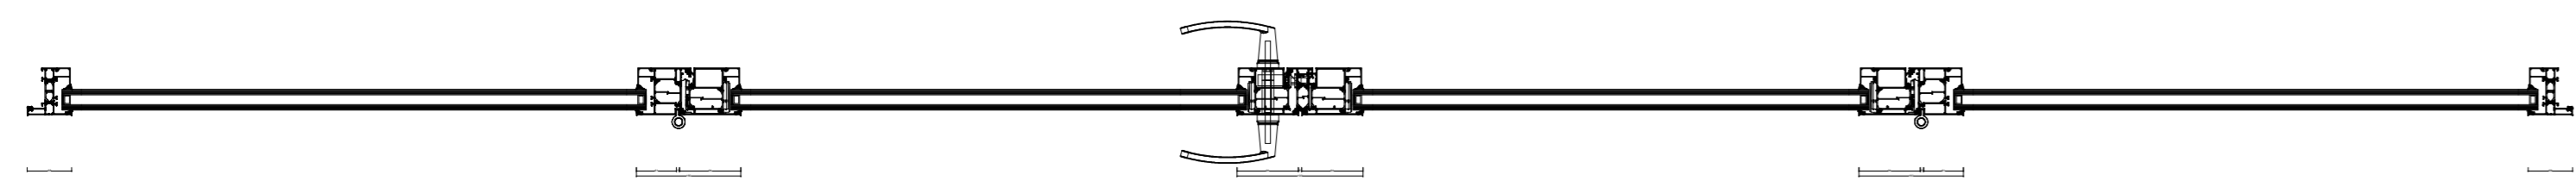


VARIATIES UITVOERING 1:2

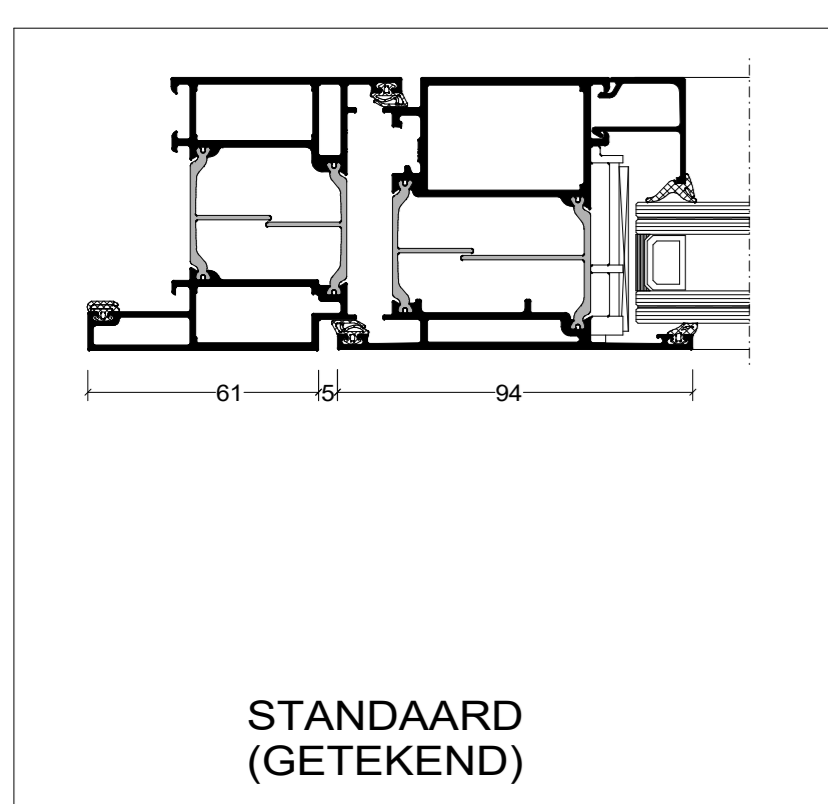


STANDAARD  
(GETEKEND)

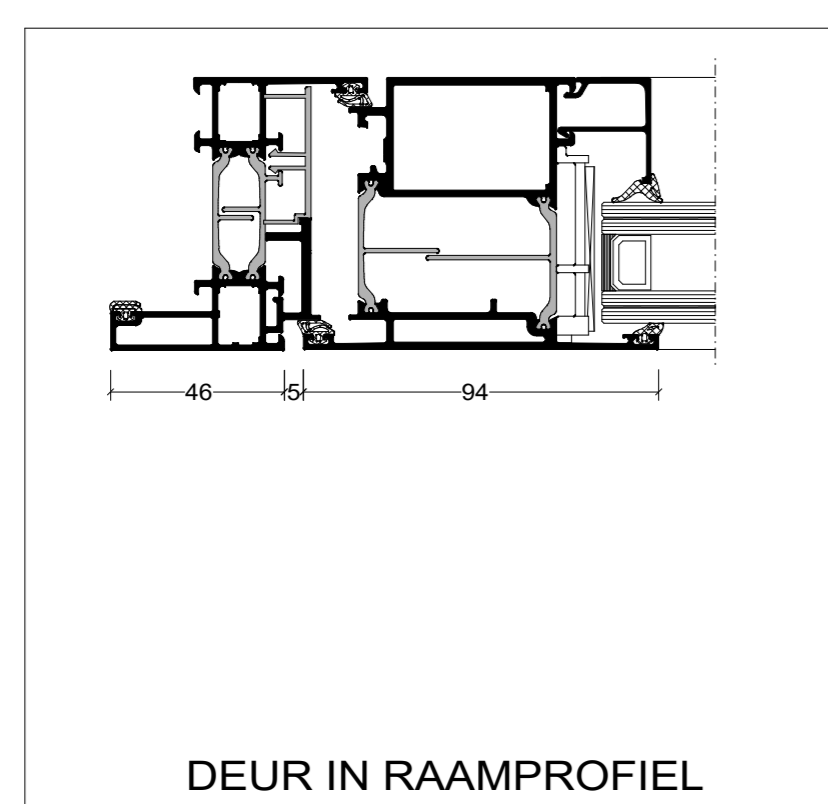


DEUR IN RAAMPROFIEL

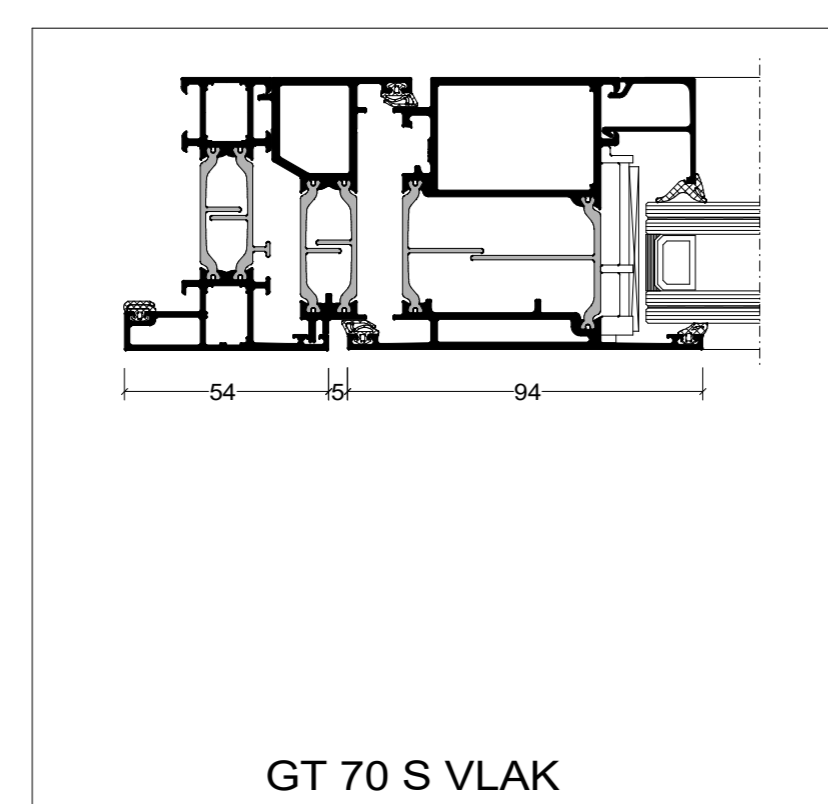


GT 70 S VLAK

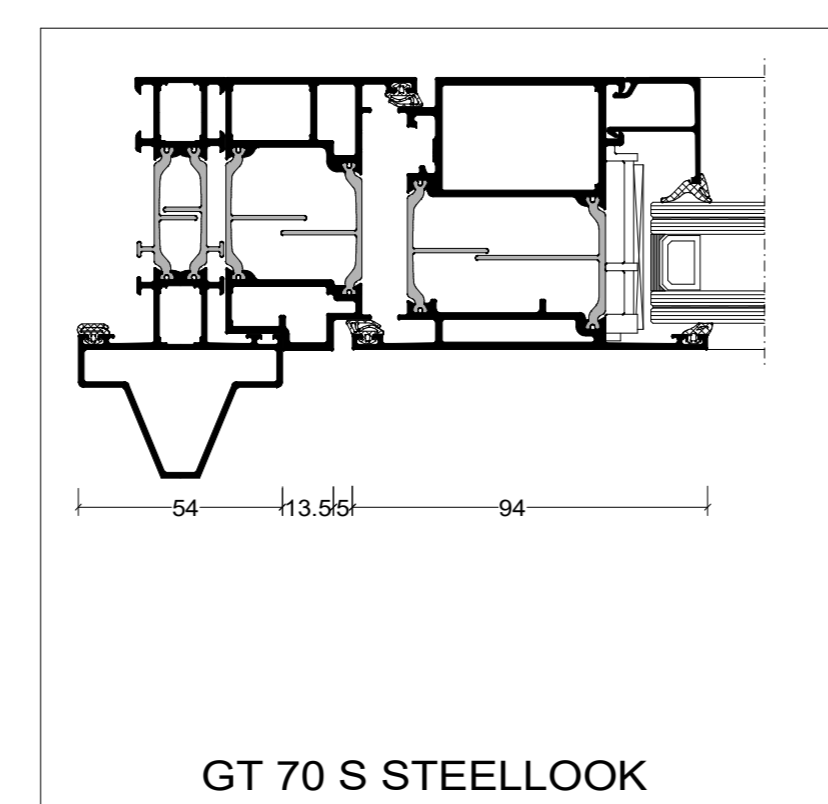

GT 70 S STEELLOOK

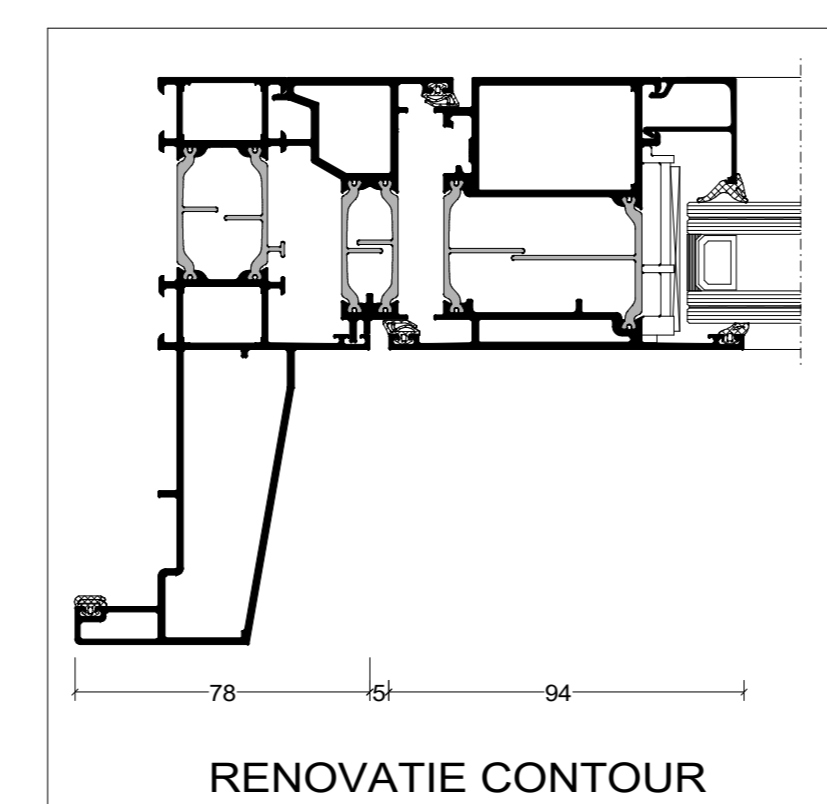

RENOVATIE CONTOUR

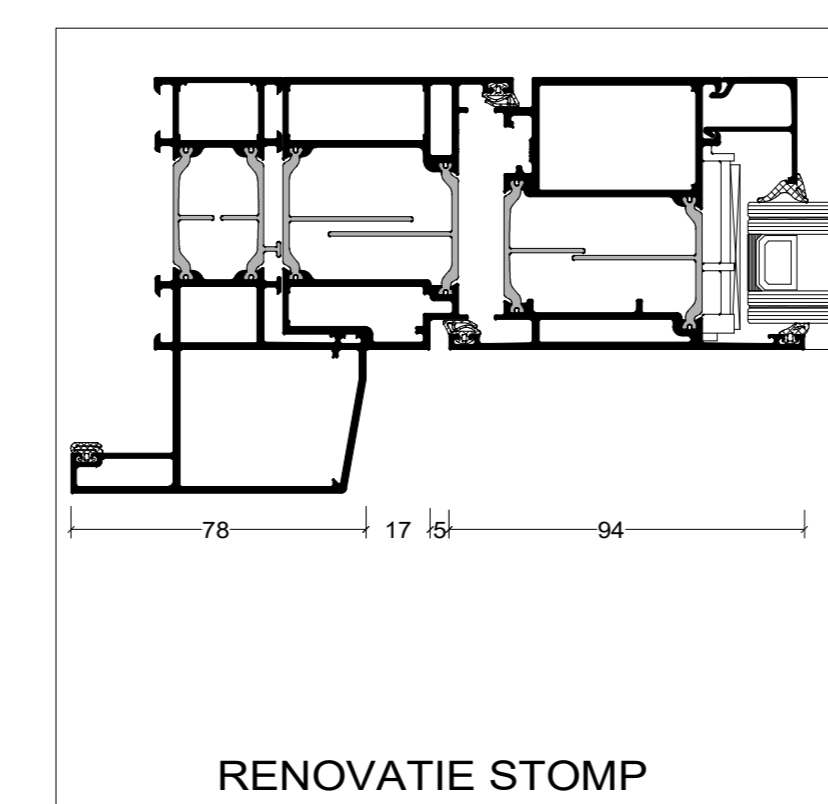

RENOVATIE STOMP

De op deze tekeningen vermelde details dienen als basisvoorbeeld voor bouwkundige toepassingen. De opgenomen details zijn met zorg gekozen, maar dienen voor realisatie getoetst en gecontroleerd te worden op de geldende normen, eisen en Kawneer kwaliteitsvoorschriften. Profielkeuzes zijn afhankelijk van o.a. sterkte, stijfheid en toepassing. Advies over projectmatige constructies, die niet met de vermelde standaard systeemoplossingen zijn uit te voeren, kunt u uiteraard via uw contactpersoon of via onderstaande contactgegevens aanvragen. Deze tekening blijft eigendom van Kawneer en mag zonder haar schriftelijke toestemming niet worden gekopieerd of aan derden ter inzage worden gegeven. Alle overige rechten voorbehouden

Systeem	
<b>RT 72 Reflex</b>	
Tekeningnaam	
<b>Dubbele deurdetails buitendraaiend</b>	
Schaal	Formaat
<b>1:10, 1:2 en 1:1</b>	<b>A0</b>
Datum	Tekeningnummer
<b>28-06-2024</b>	<b>NL_DC_RT72Reflex_022</b>
	
<small>Kawneer Nederland B.V.                  Archimedesstraat 9                  Postbus 391                  3840 AJ Harderwijk                  Tel: +31(0)341 46 46 11</small>	
<small>advies.kawneer@arconic.com                  Website: www.kawneer.nl</small>	