


Kawneer - bouwdetail 018

Plat dak met vliesgevel (langsgevel)



AA 100 vliesgevelsysteem

Bouwdetail gebaseerd op: Rc dak $\geq 6,3 \text{ m}^2 \cdot \text{K/W}$ U-vliesgevel* qv10-waarde $\leq 0,4 \text{ dm}^3/\text{s per m}^2$

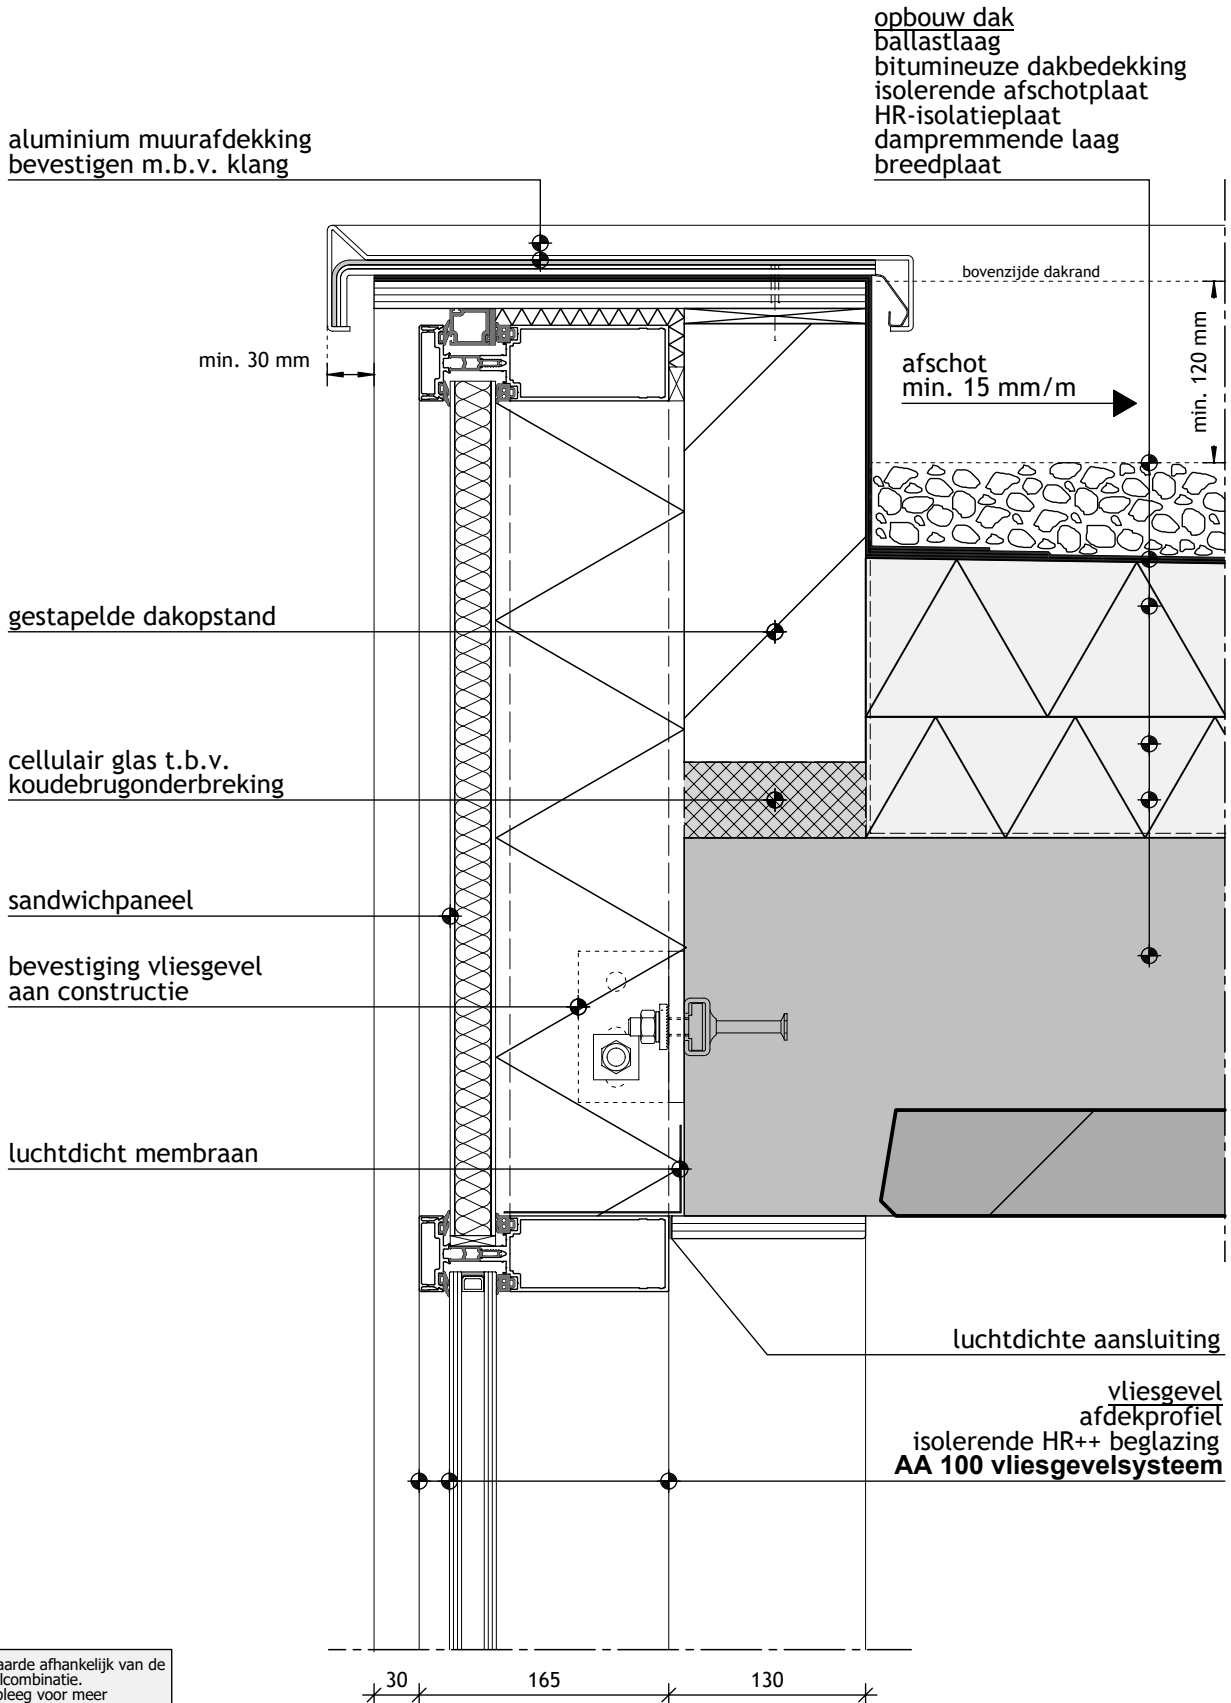

*U-waarde afhankelijk van de profielcombinatie. Raadpleeg voor meer informatie www.kawneer.nl