



DOORSNEDES 1:10

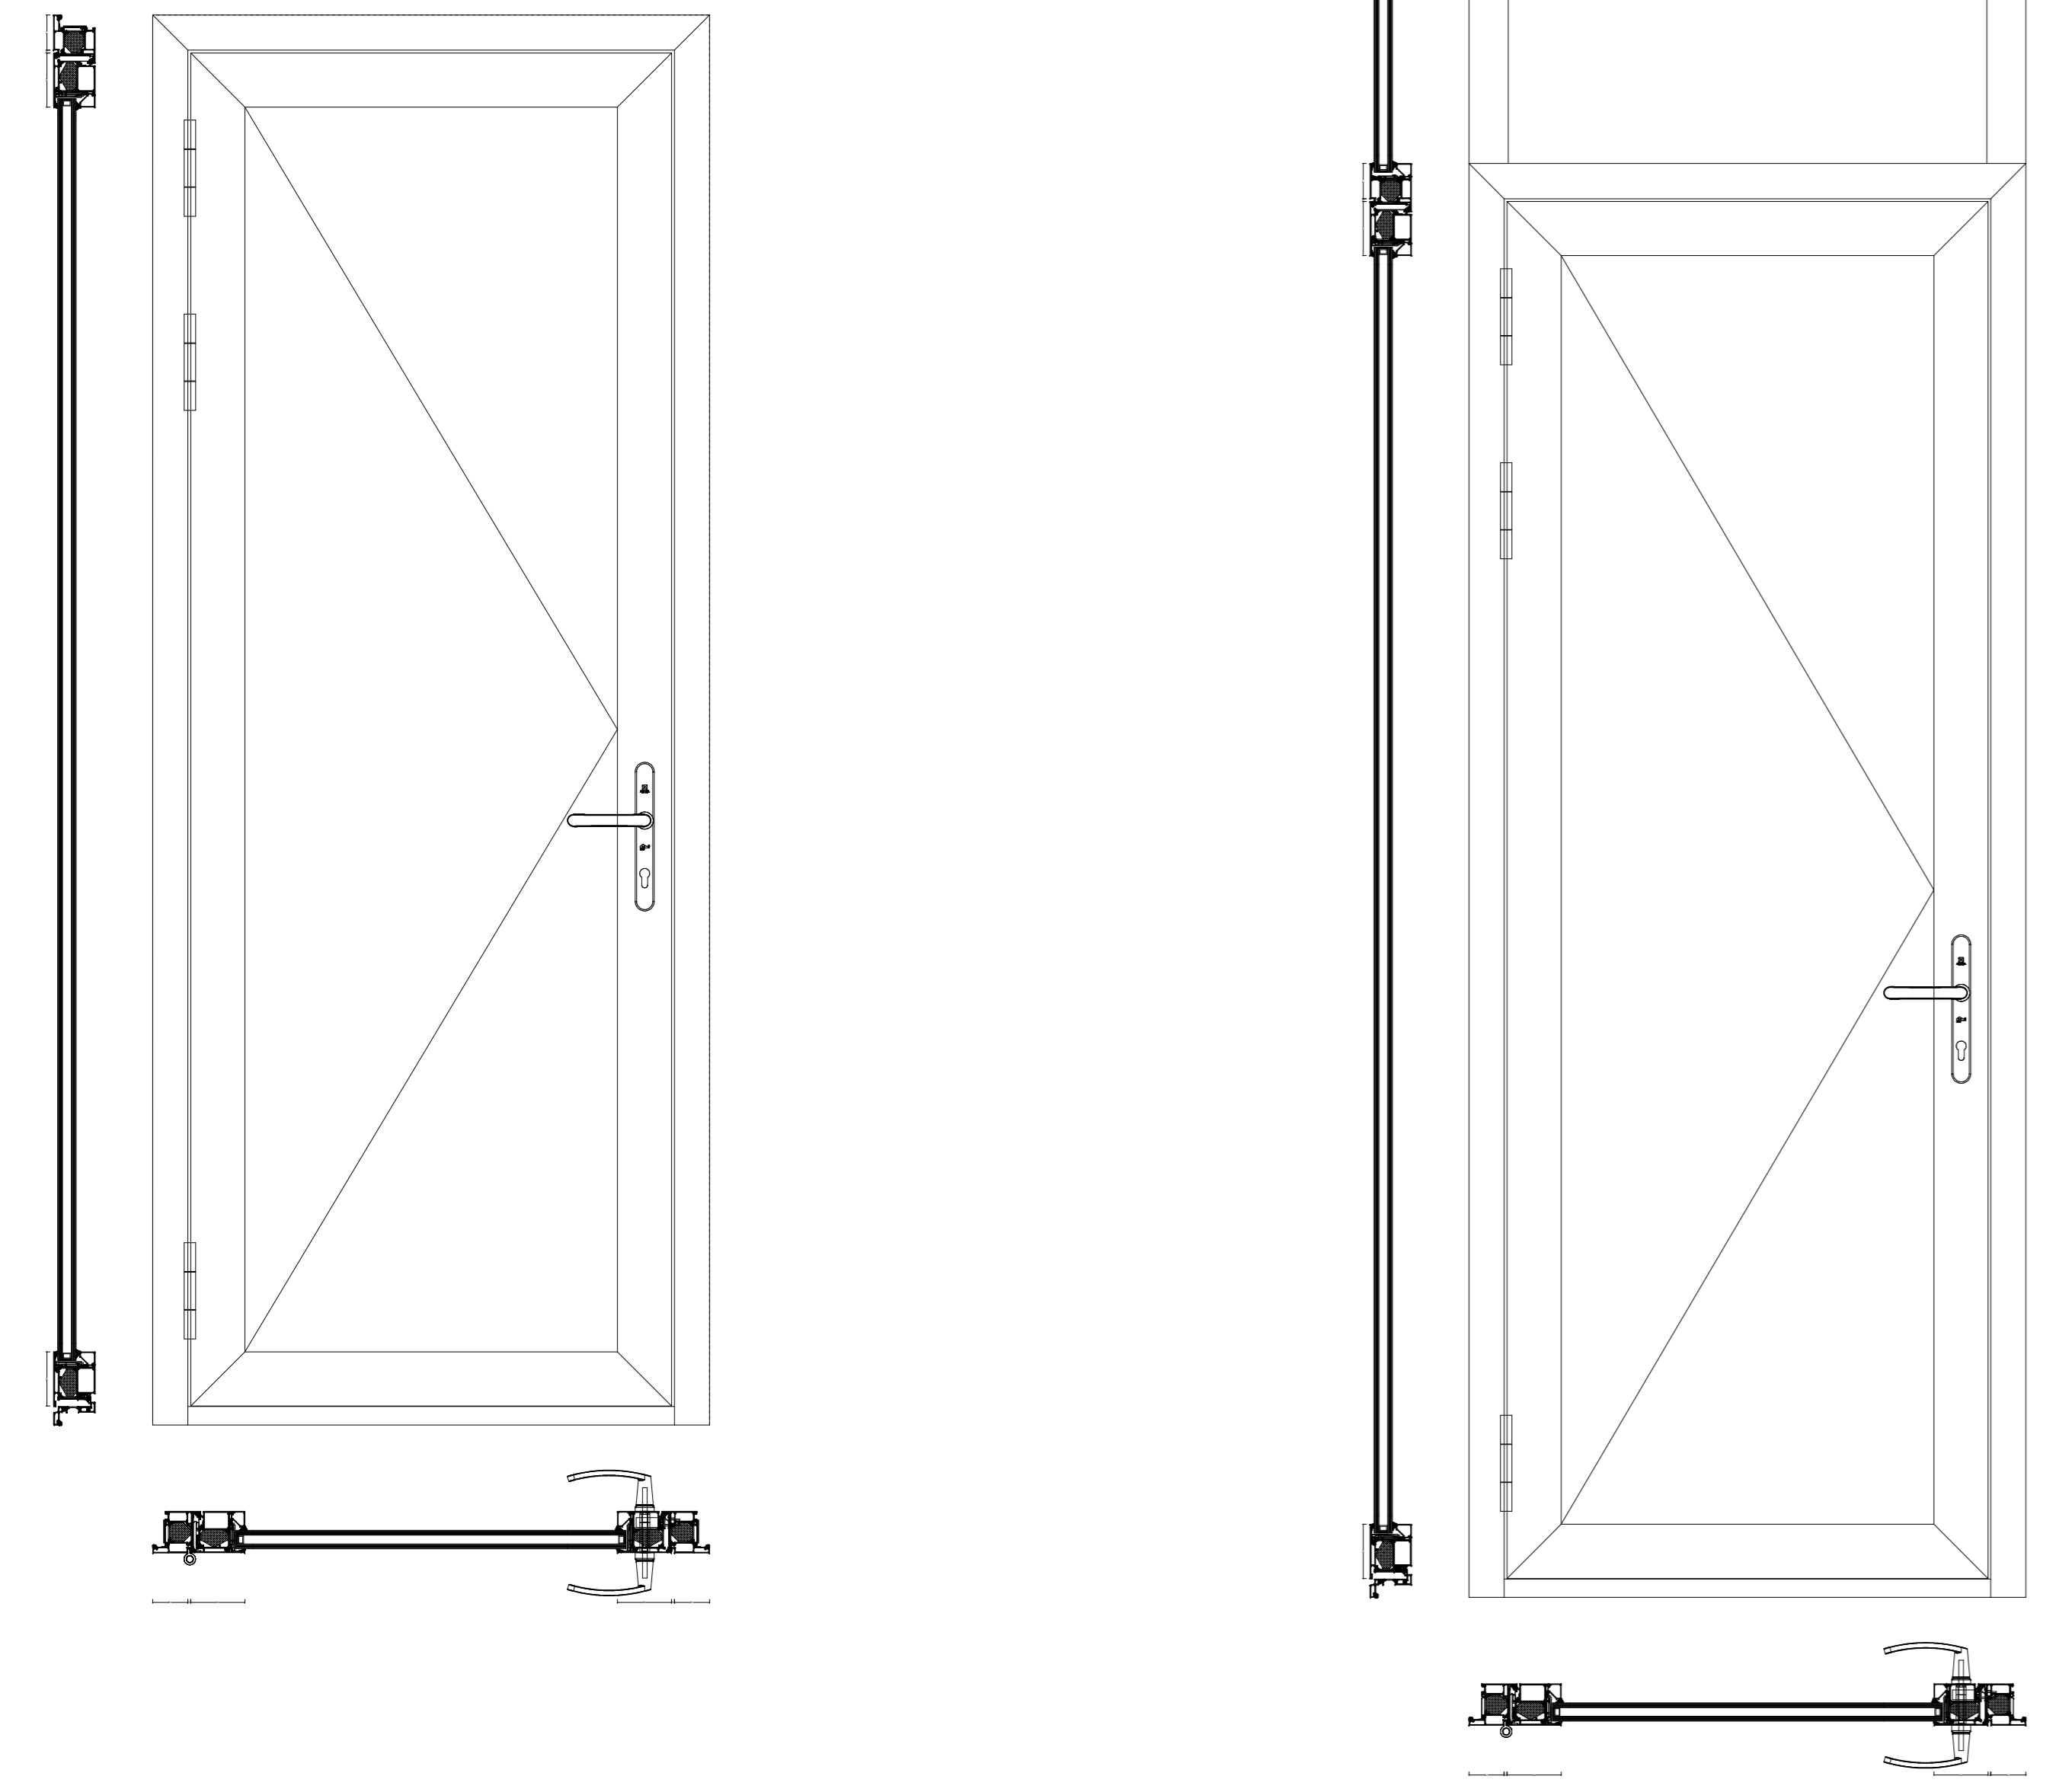

BOUWKUNDIGE AANSLUITINGEN 1:1

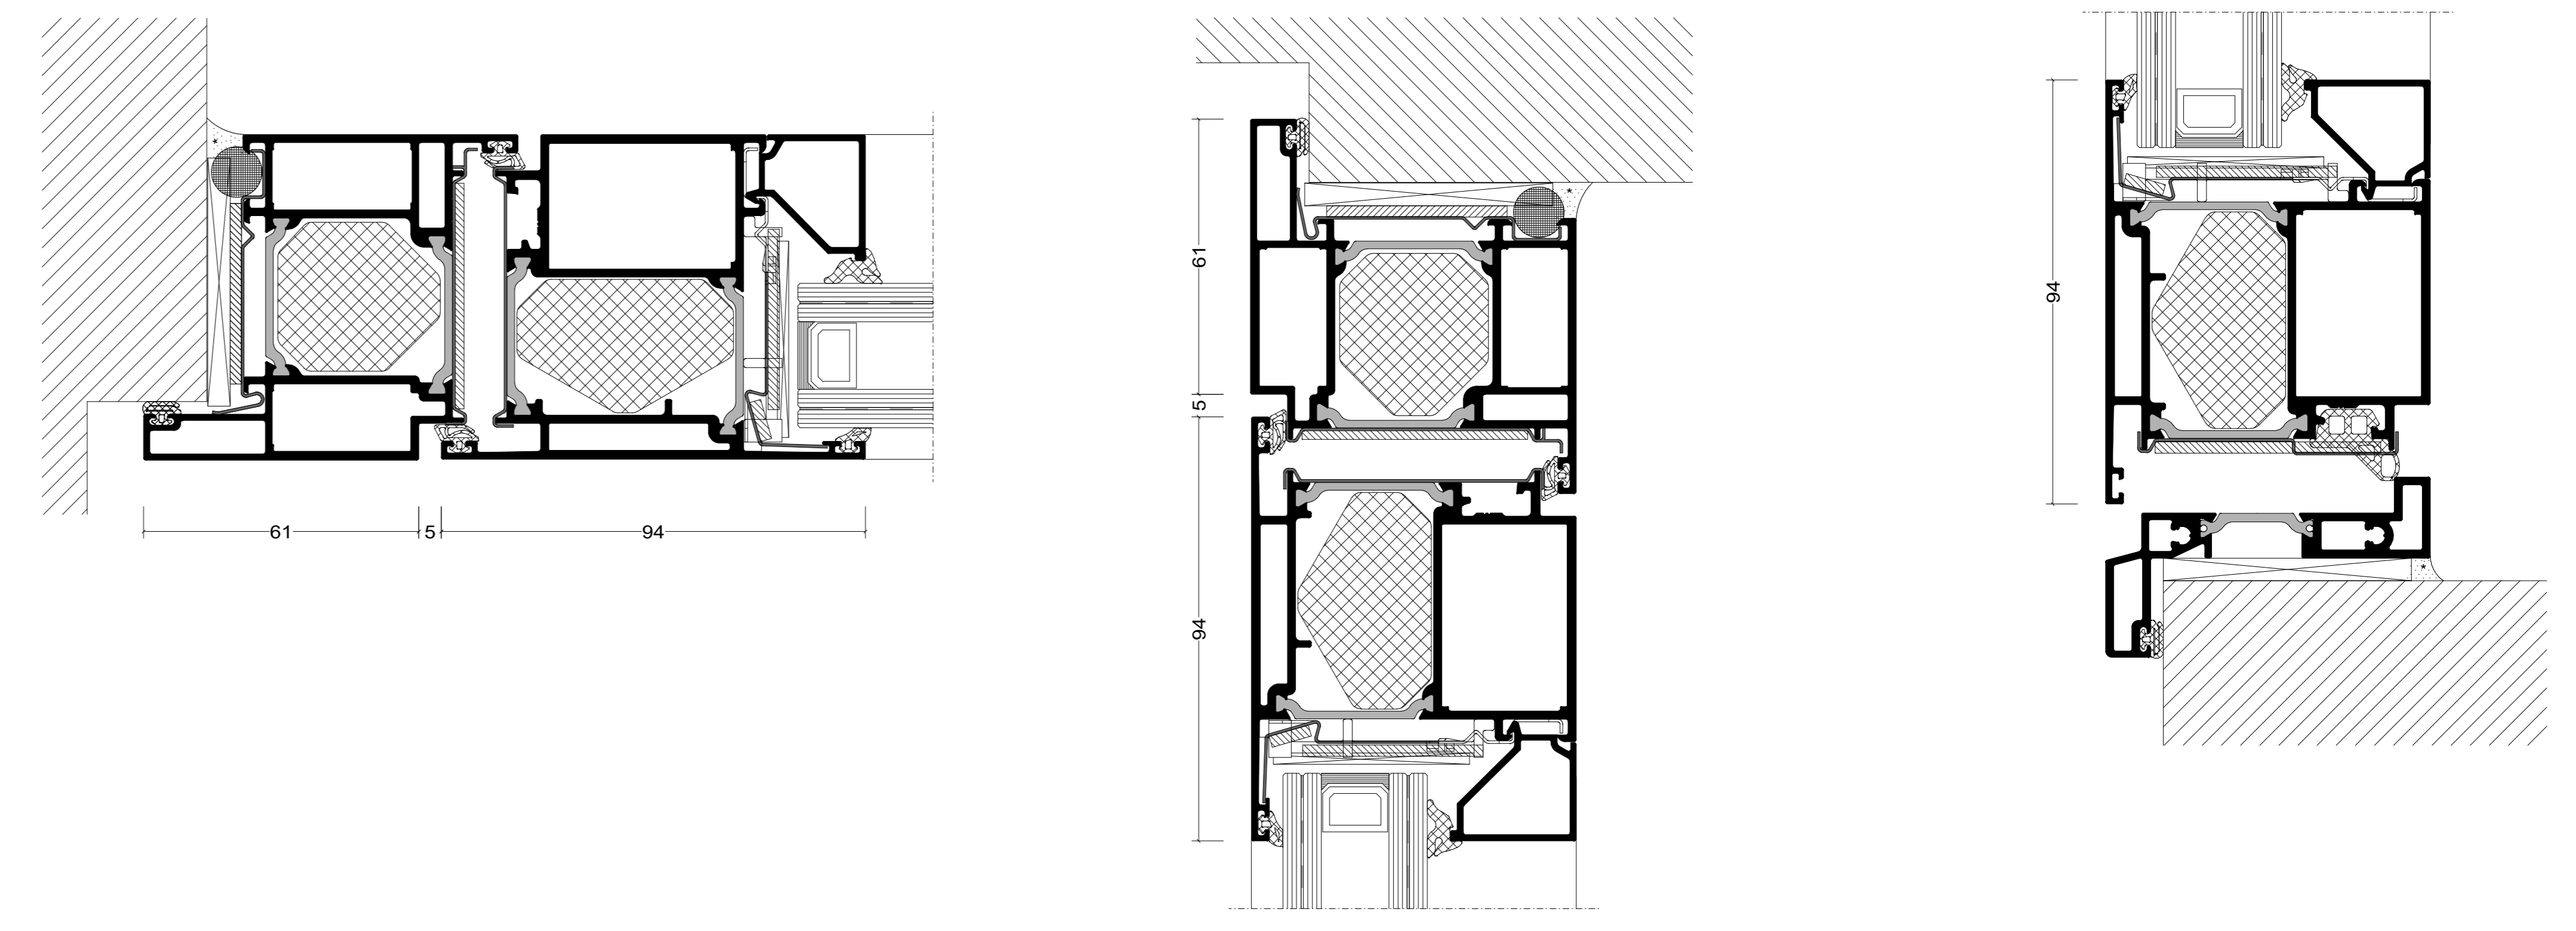

AANSLUITING ZIJ

AANSLUITING BOVEN

AANSLUITING ONDER

VARIATIES GLAS 1:1




DUBBEL GLAS

TRIPLE GLAS


ENKELE DEUR

ENKELE DEUR MET BOVENLICHT

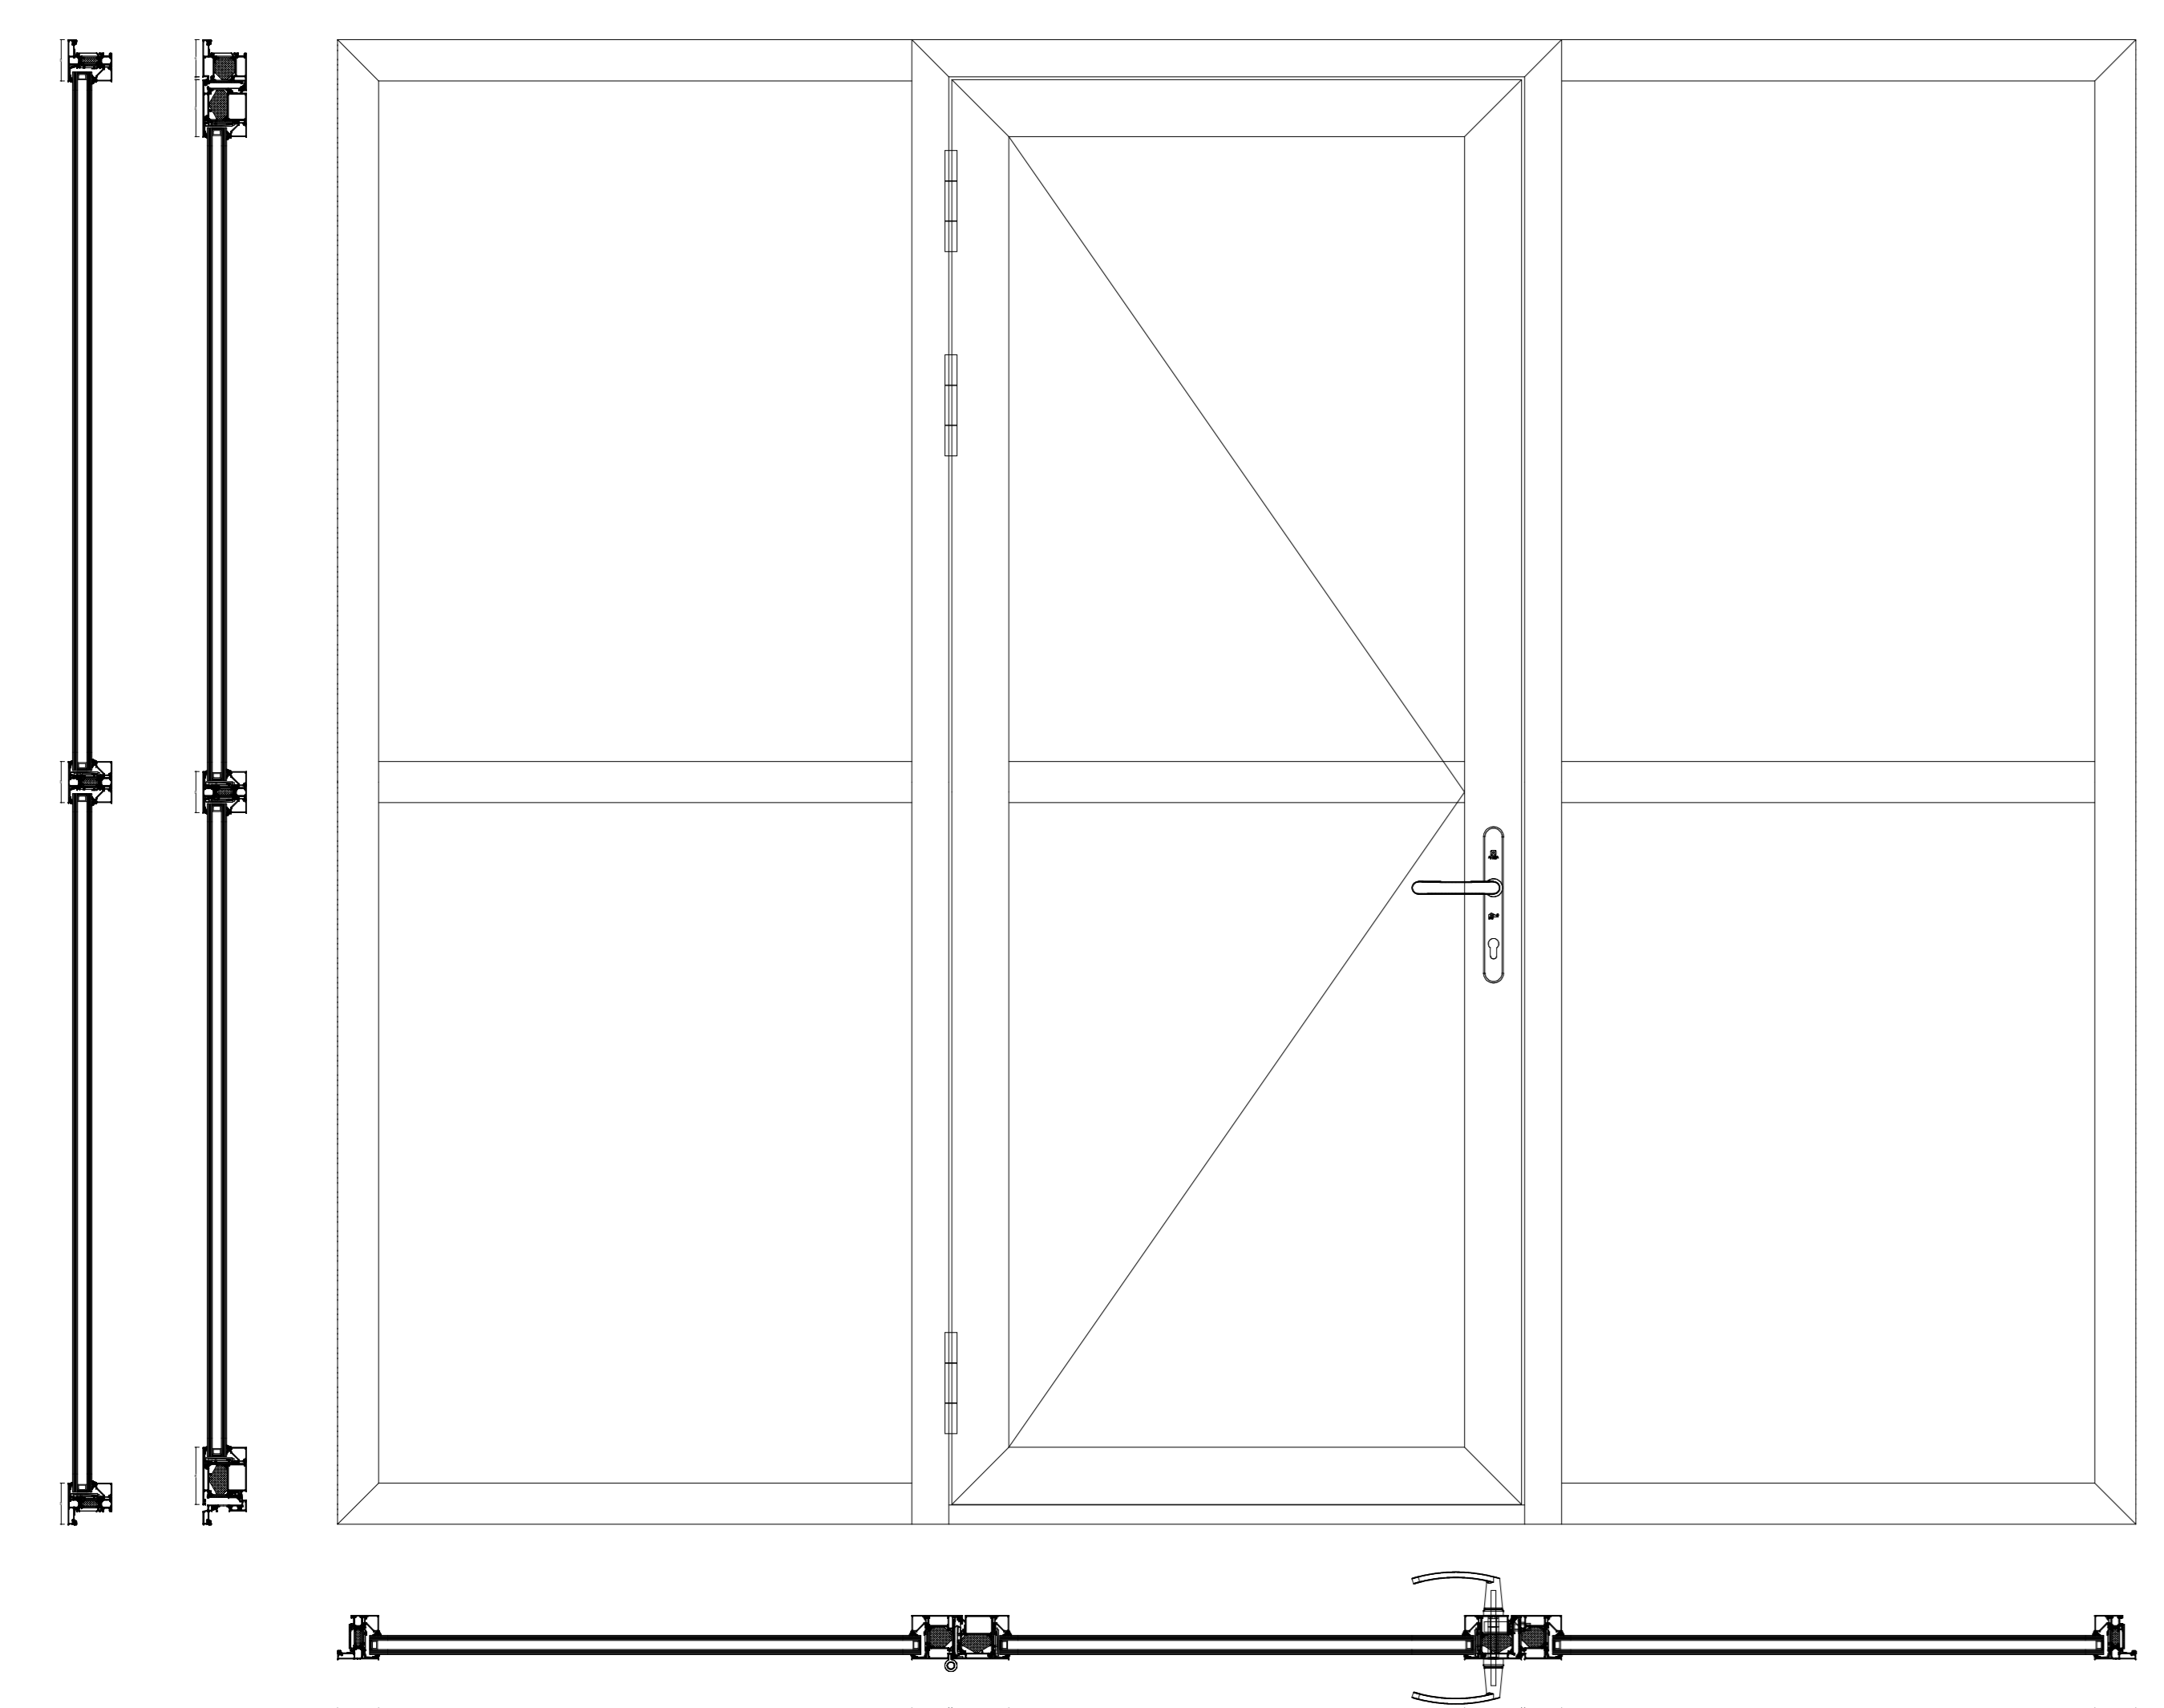

ENKELE DEUR MET ZIJLICHT

VARIATIES UITVOERING 1:2

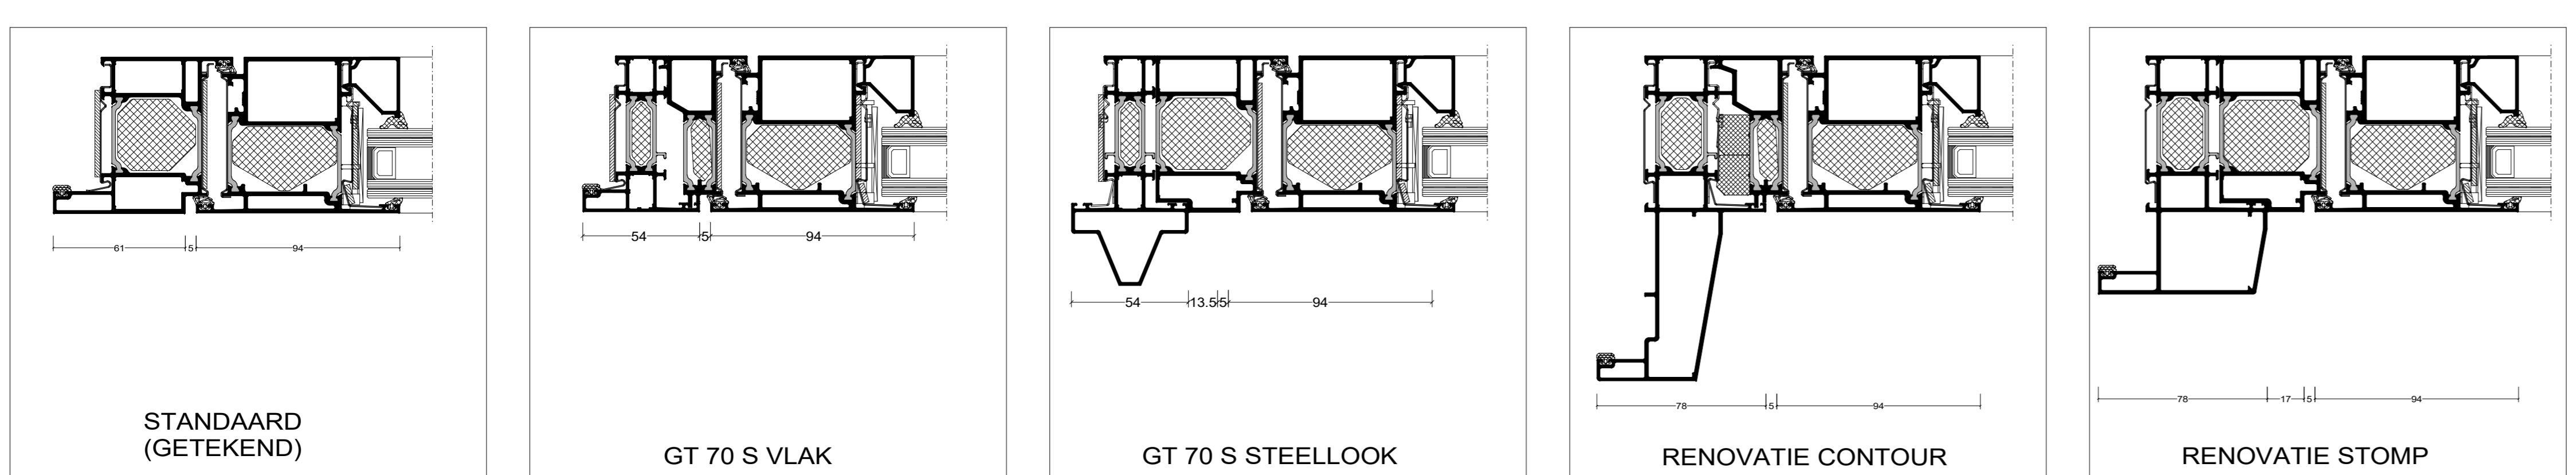

STANDAARD (GETEKEND)

GT 70 S VLAK

GT 70 S STEELLOOK

RENOVATIE CONTOUR

RENOVATIE STOMP

De op deze tekeningen vermelde details dienen als basisvoorbeeld voor bouwkundige toepassingen. De opgenomen details zijn met zorg gekozen, maar dienen voor realisatie getoetst en gecontroleerd te worden op de geldende normen, eisen en Kawneer kwaliteitsvoorschriften. Profielkeuzes zijn afhankelijk van o.a. sterkte, stijfheid en toepassing. Advies over projectmatige constructies, die niet met de vermelde standaard systeemoplossingen zijn uit te voeren, kunt u uiteraard via uw contactpersoon of via onderstaande contactgegevens aanvragen. Deze tekening blijft eigendom van Kawneer en mag zonder haar schriftelijke toestemming niet worden gekopieerd of aan derden ter inzage worden gegeven. Alle overige rechten voorbehouden

Systeem	
RT 72 HI+ FR	
Tekeningnaam	
Enkele deurdetails buitendraaiend brandwerend	
Schaal	Formaat
1:10, 1:2 en 1:1	A0
Datum	Tekeningnummer
23-01-2025	

KAWNEER
Kawneer Nederland B.V.
Archemedestraat 9
Postbus 391
3840 AJ Harderwijk
Tel: +31(0)341 46 46 11
advies.kawneer@arconic.com
Website: www.kawneer.nl