




DOORSNEDES 1:10

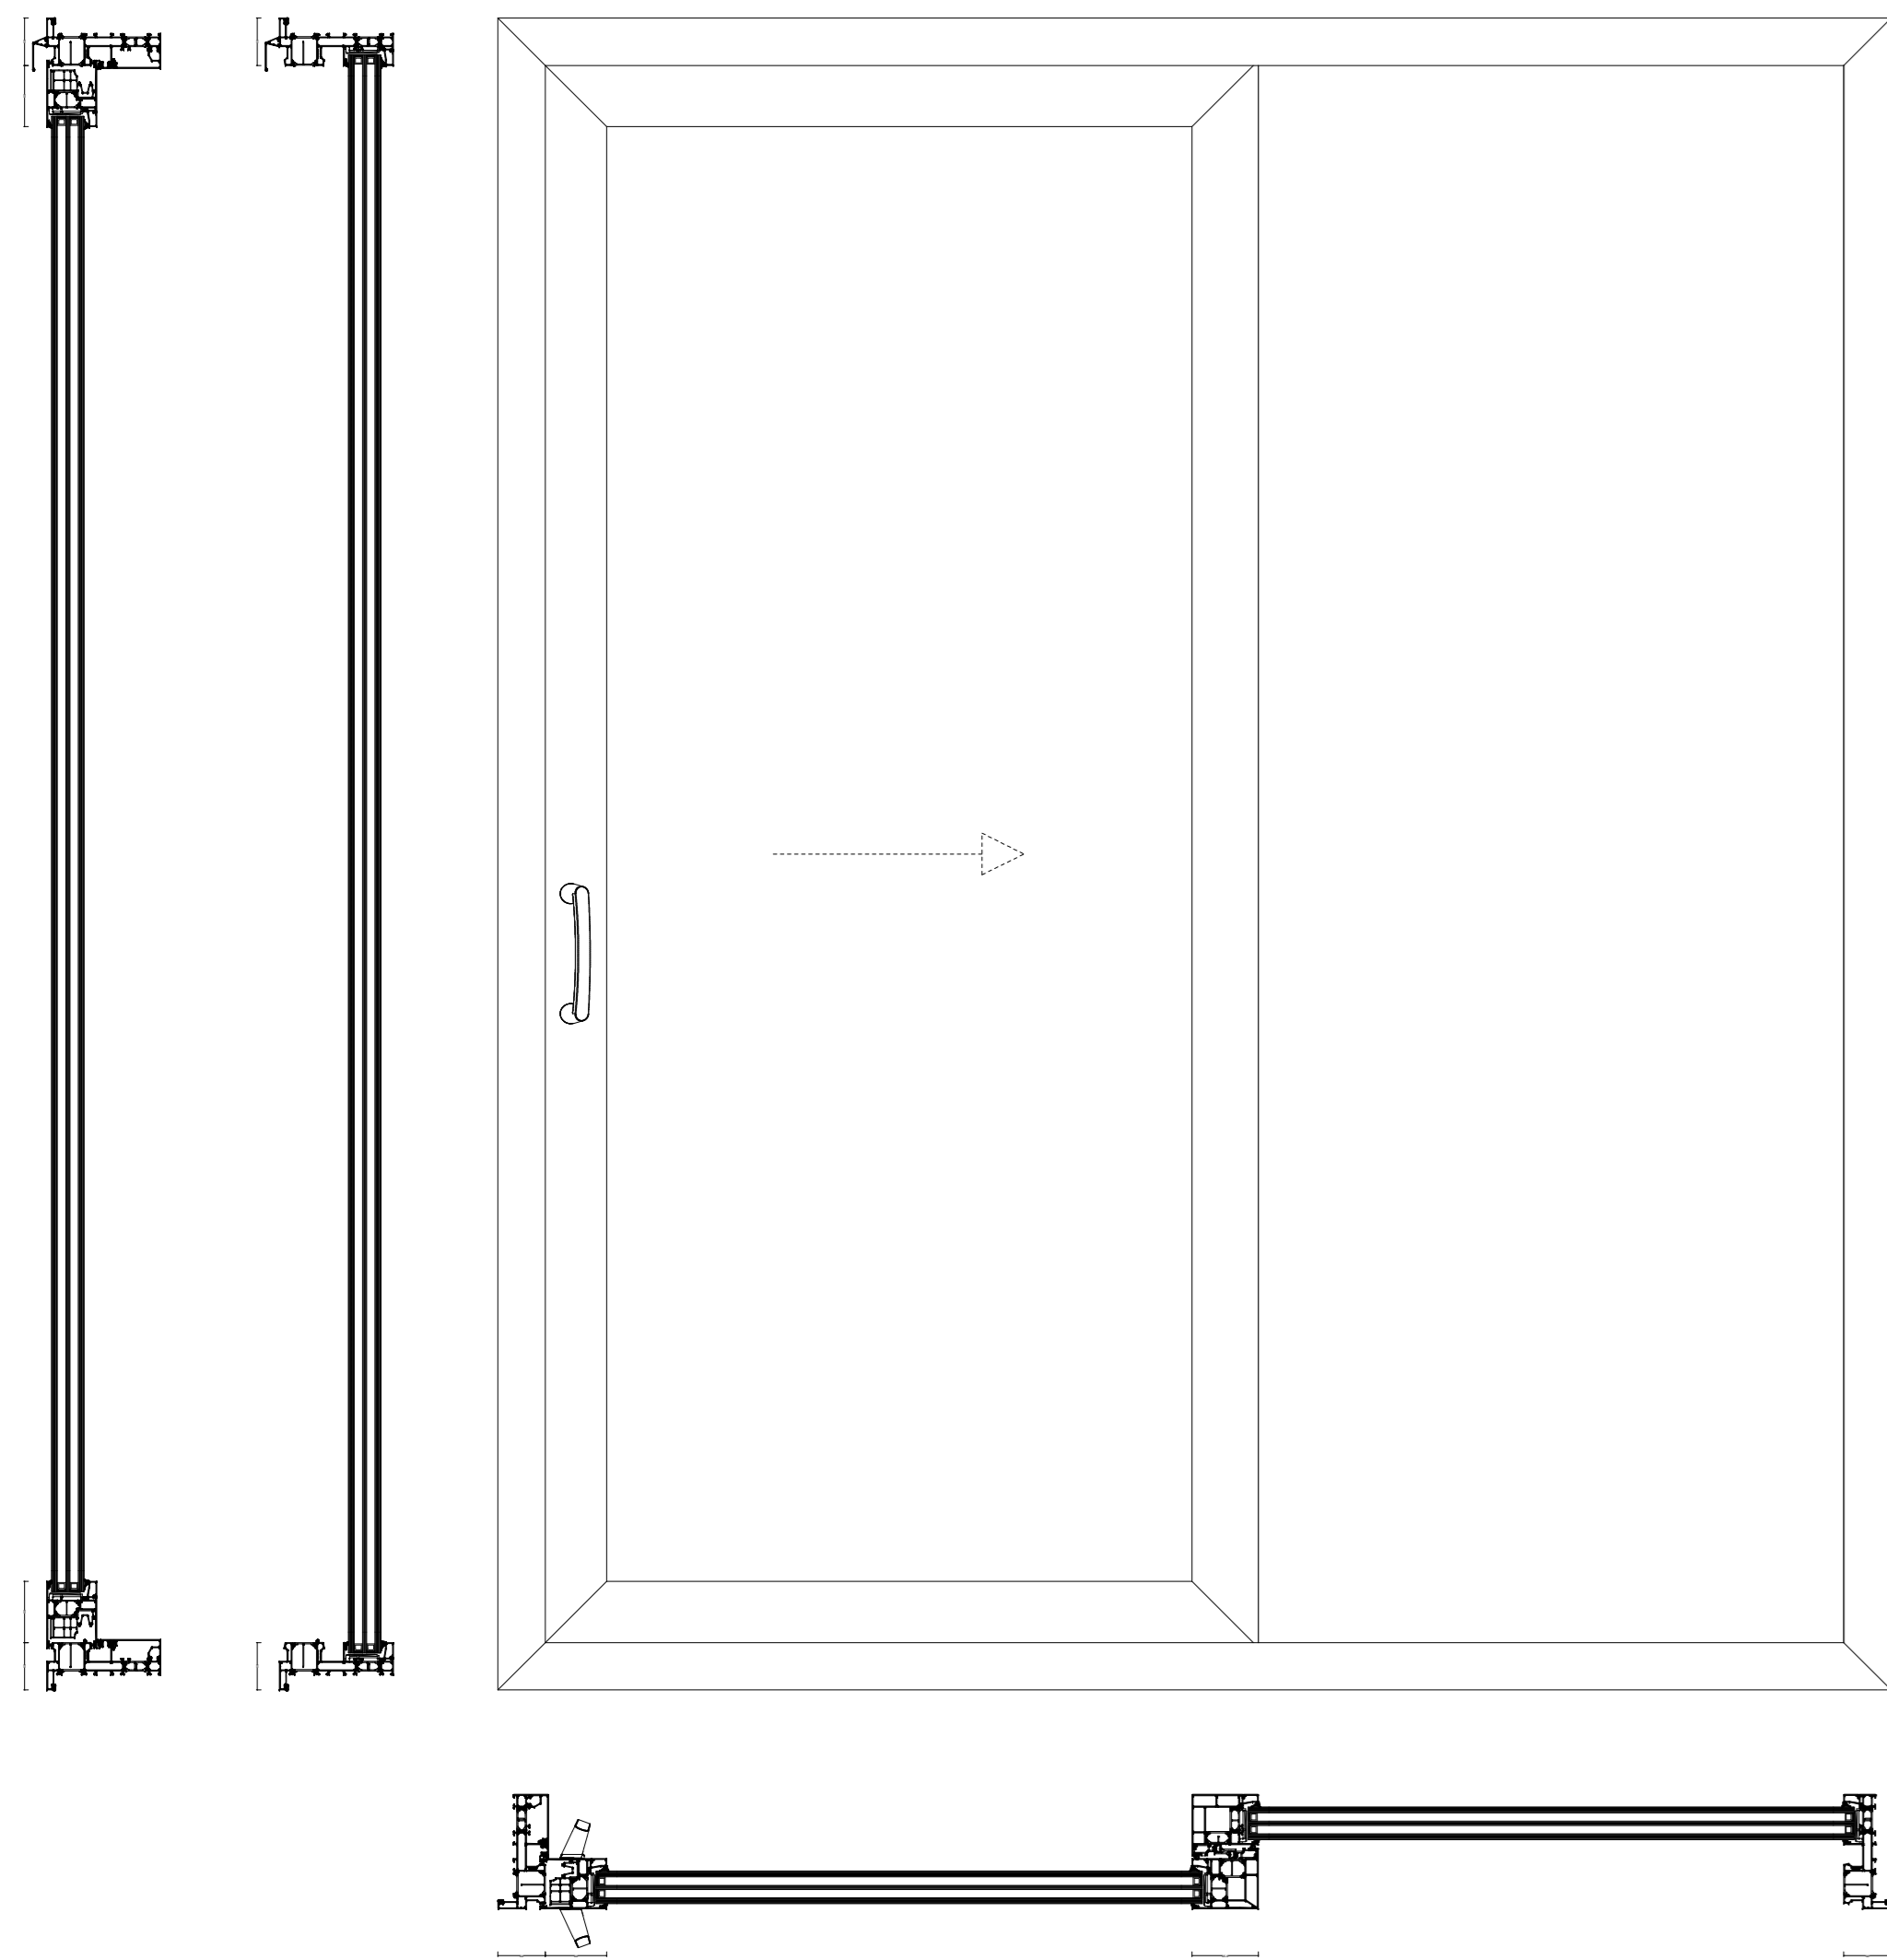


ENKELE SCHUIFDEUR

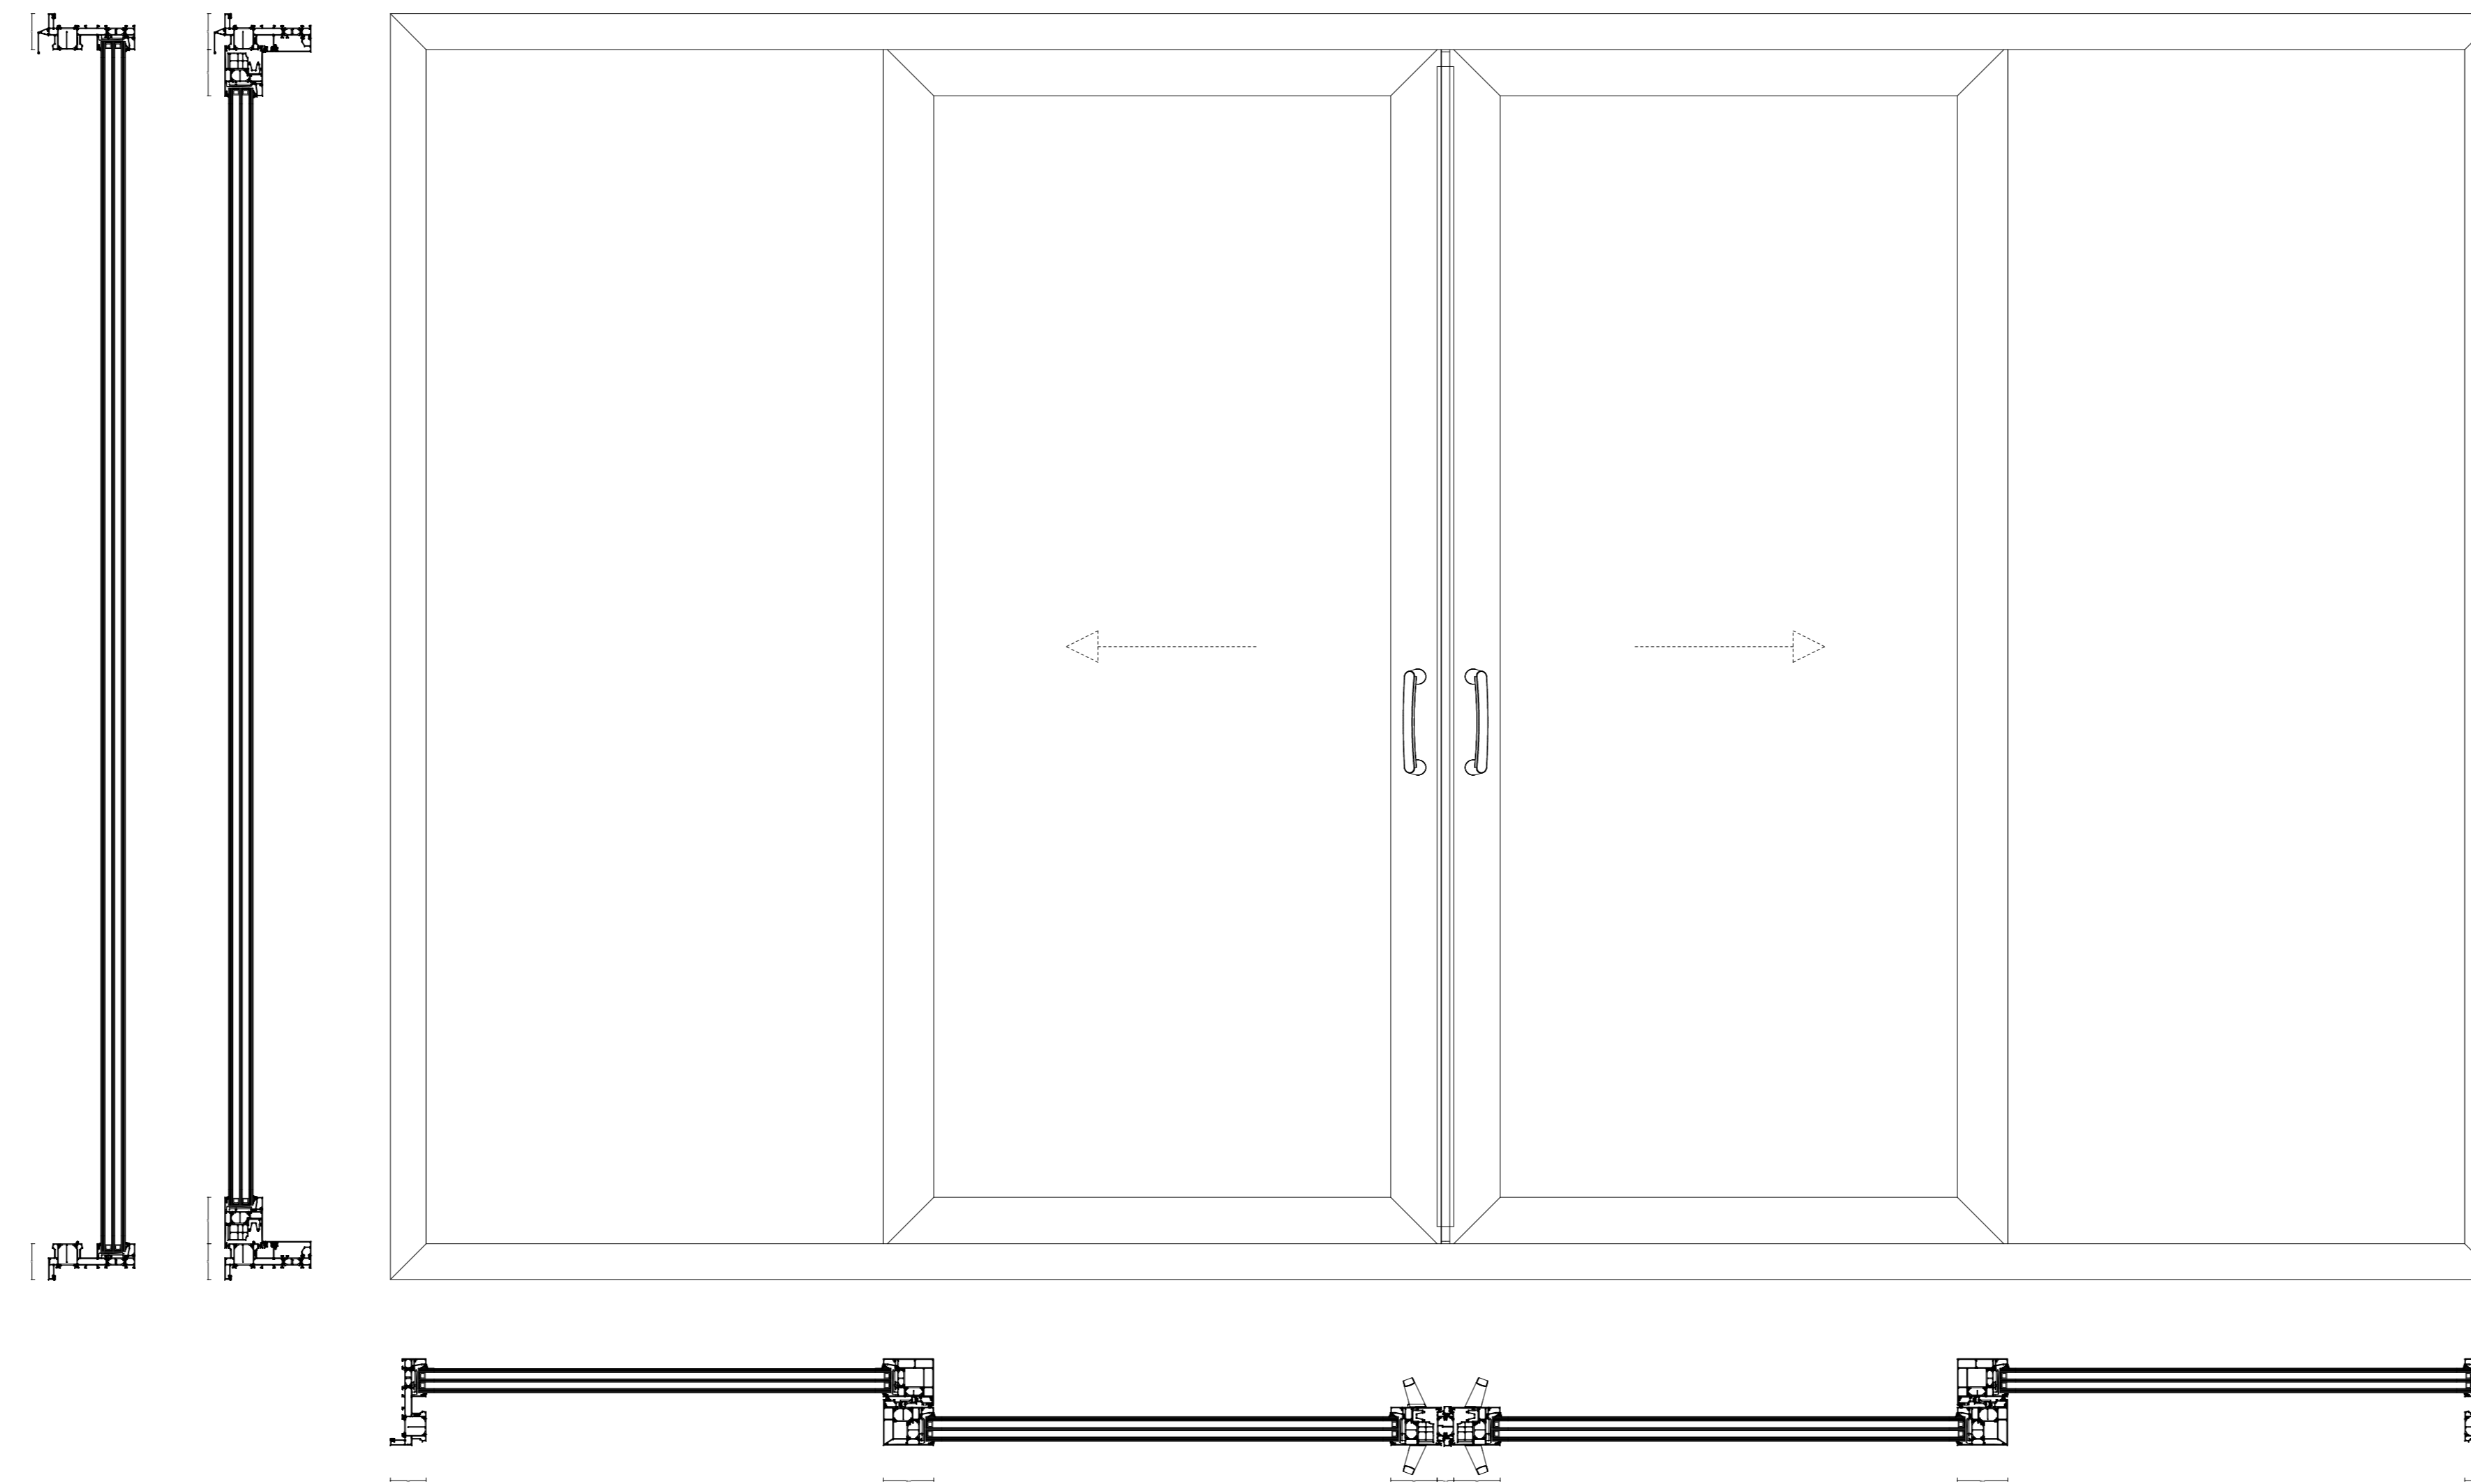

STOLP SCHUIFDEUR

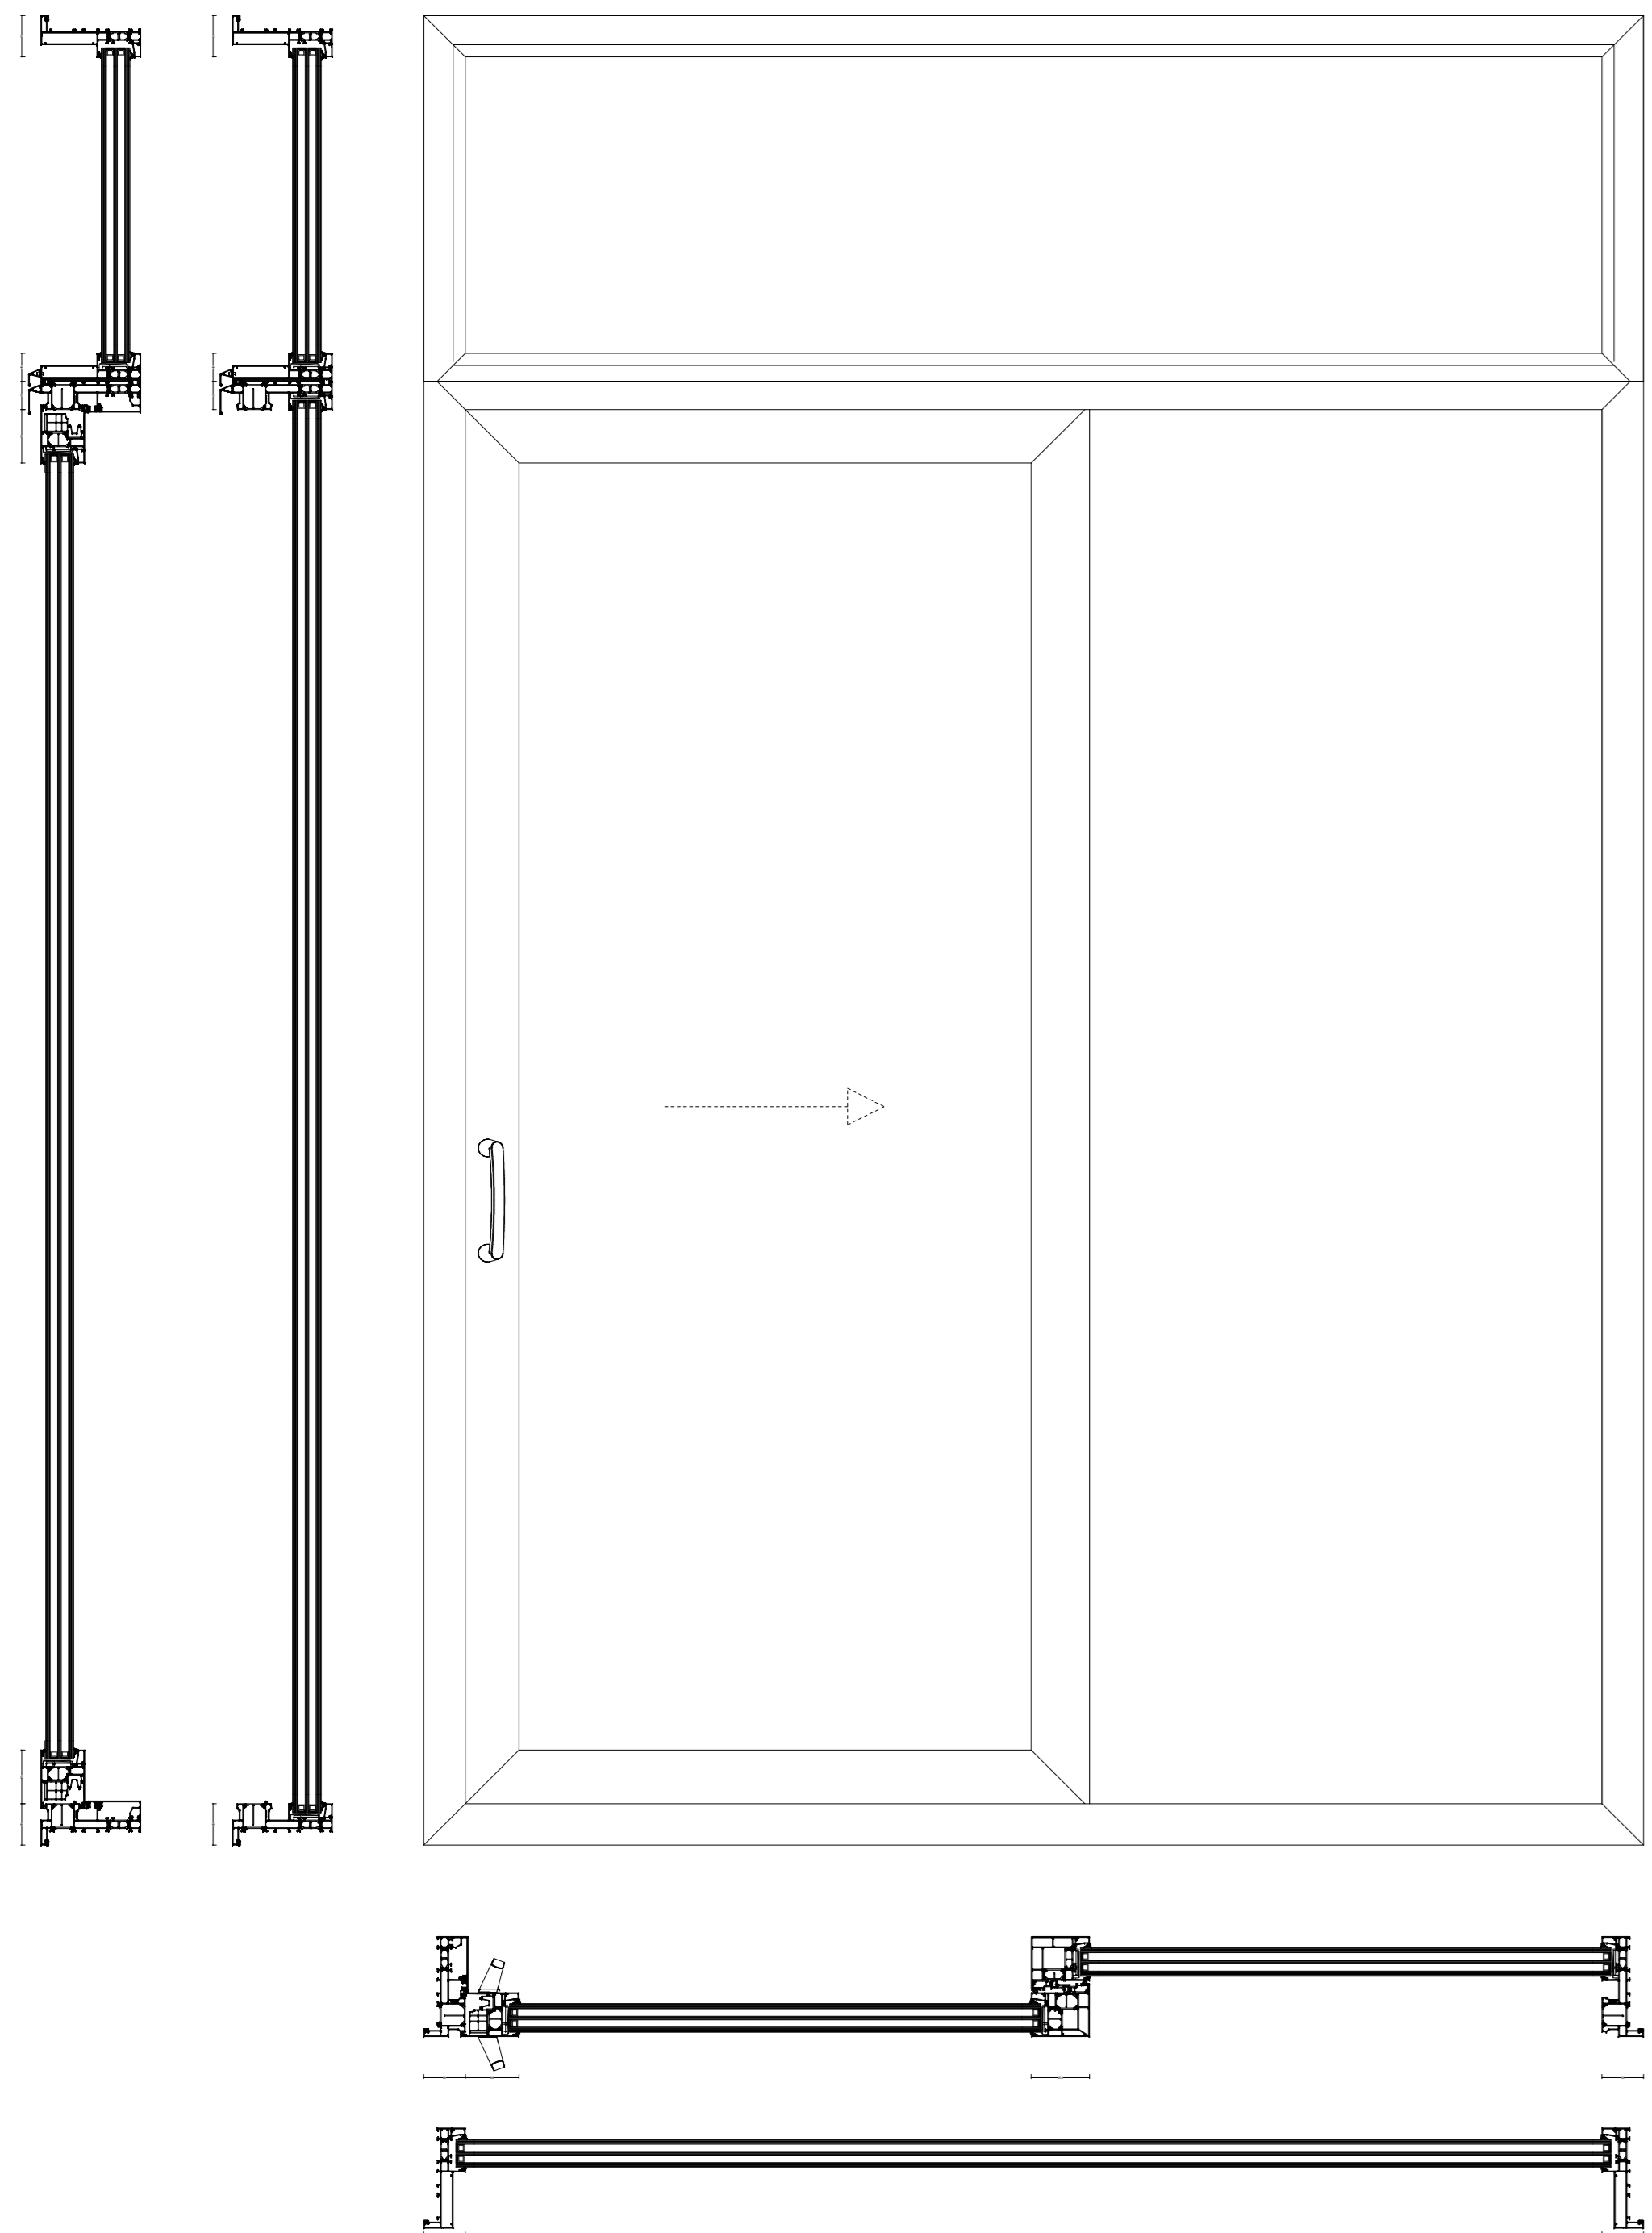


ENKELE SCHUIFDEUR MET BOVENLICHT

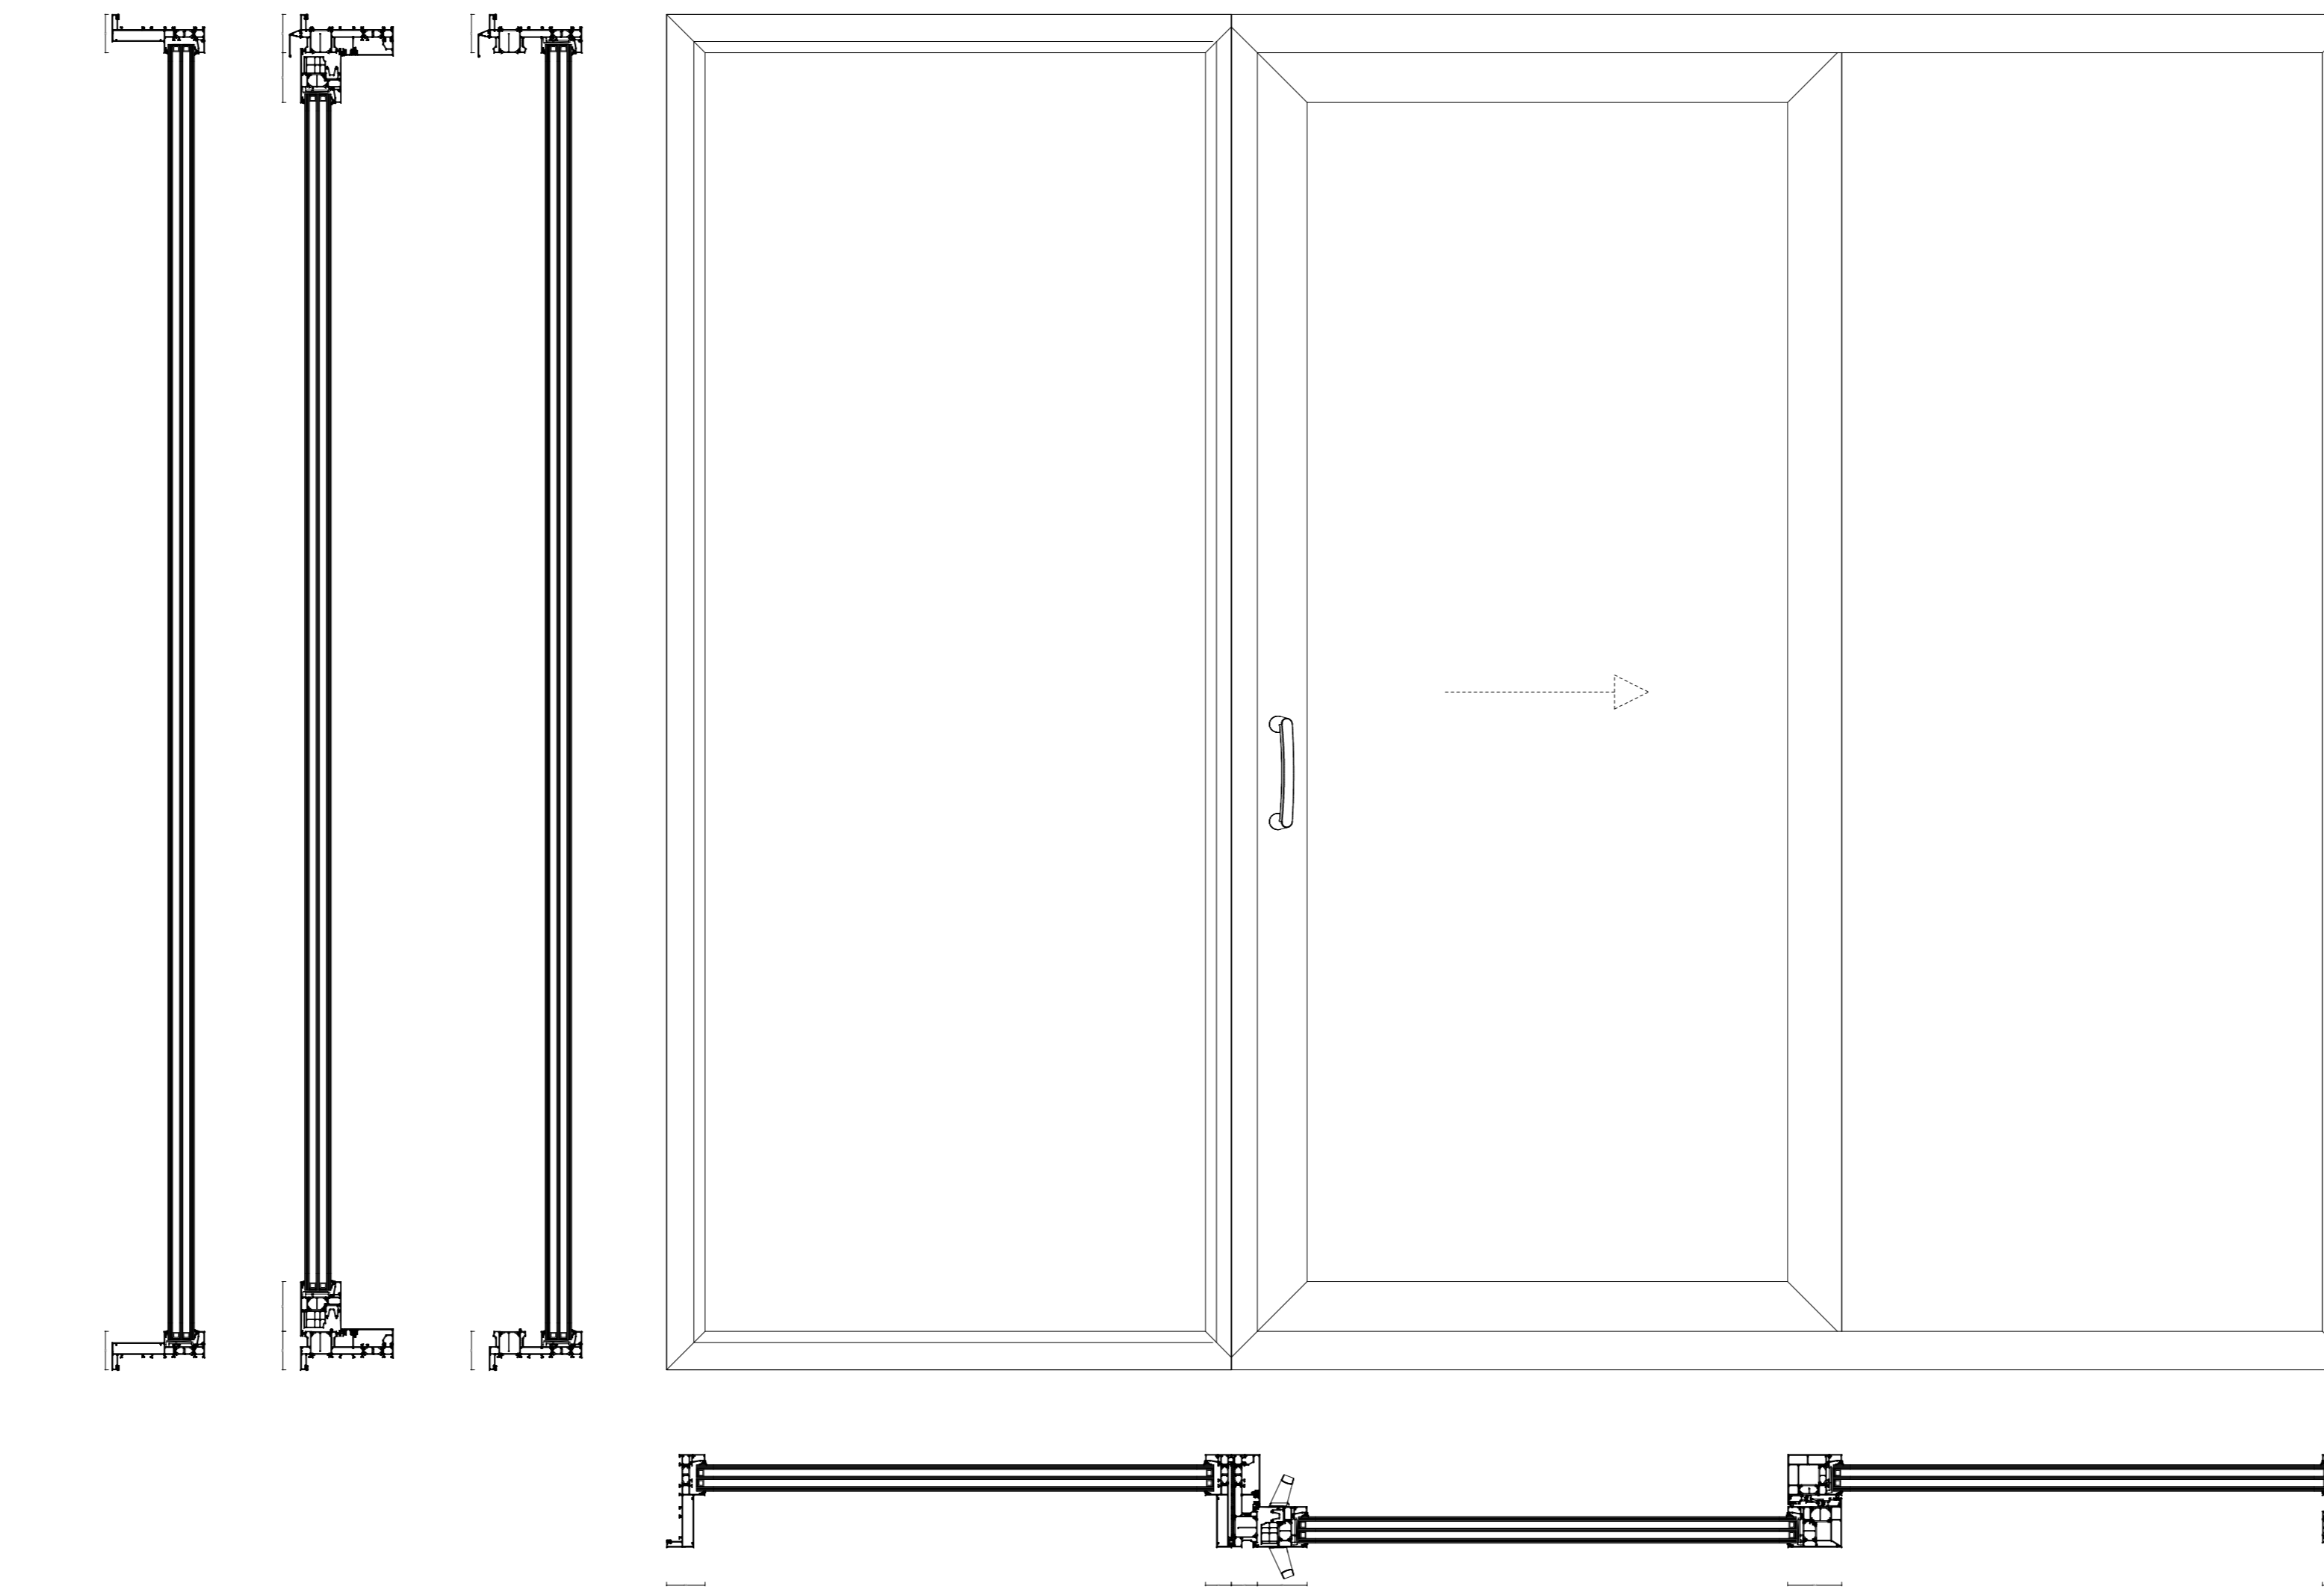


ENKELE SCHUIFDEUR MET ZIJLICHT


BOUWKUNDIGE AANSLUITINGEN 1:1

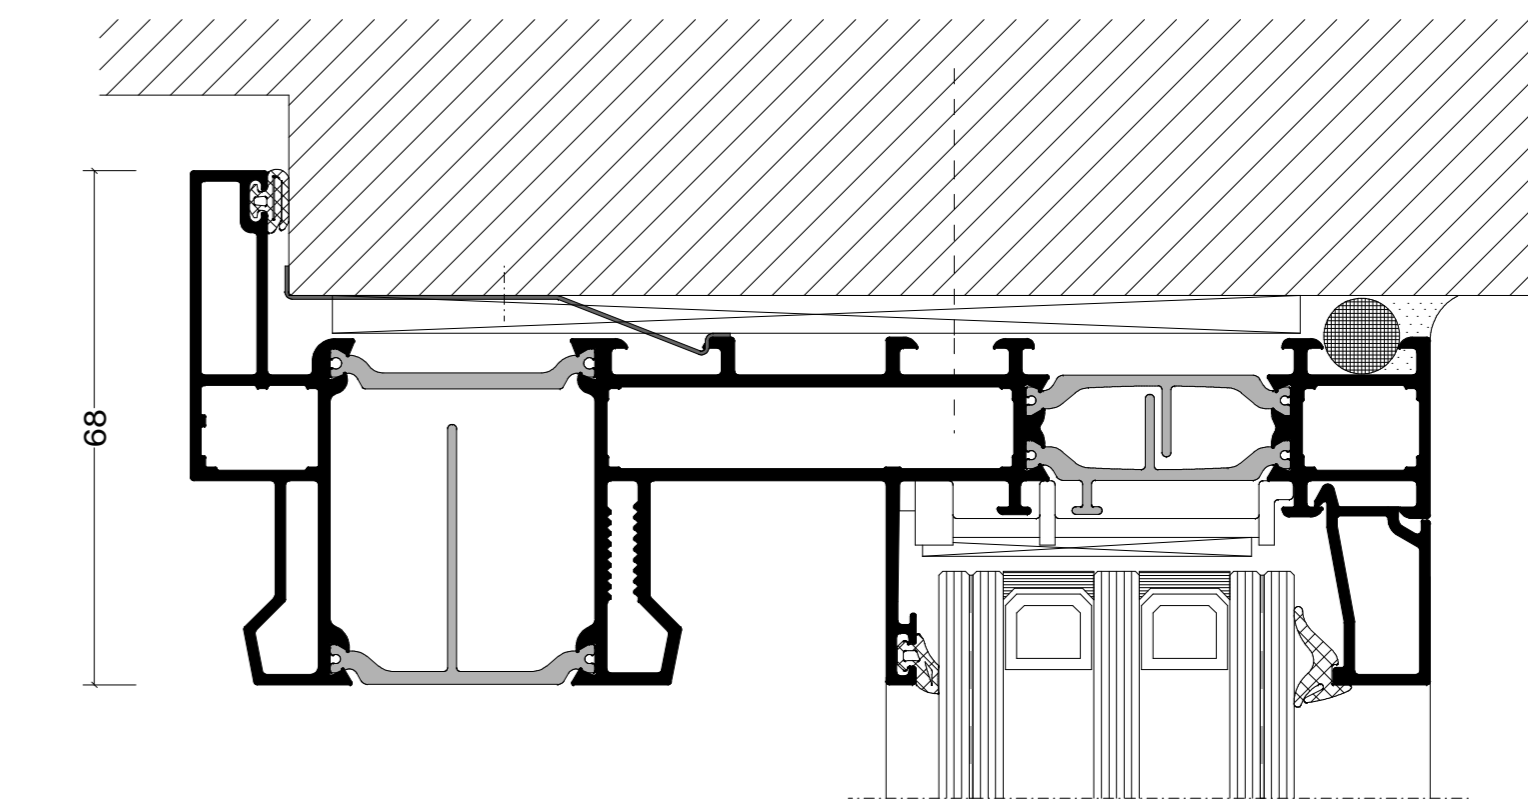

AANSLUITING BOVEN

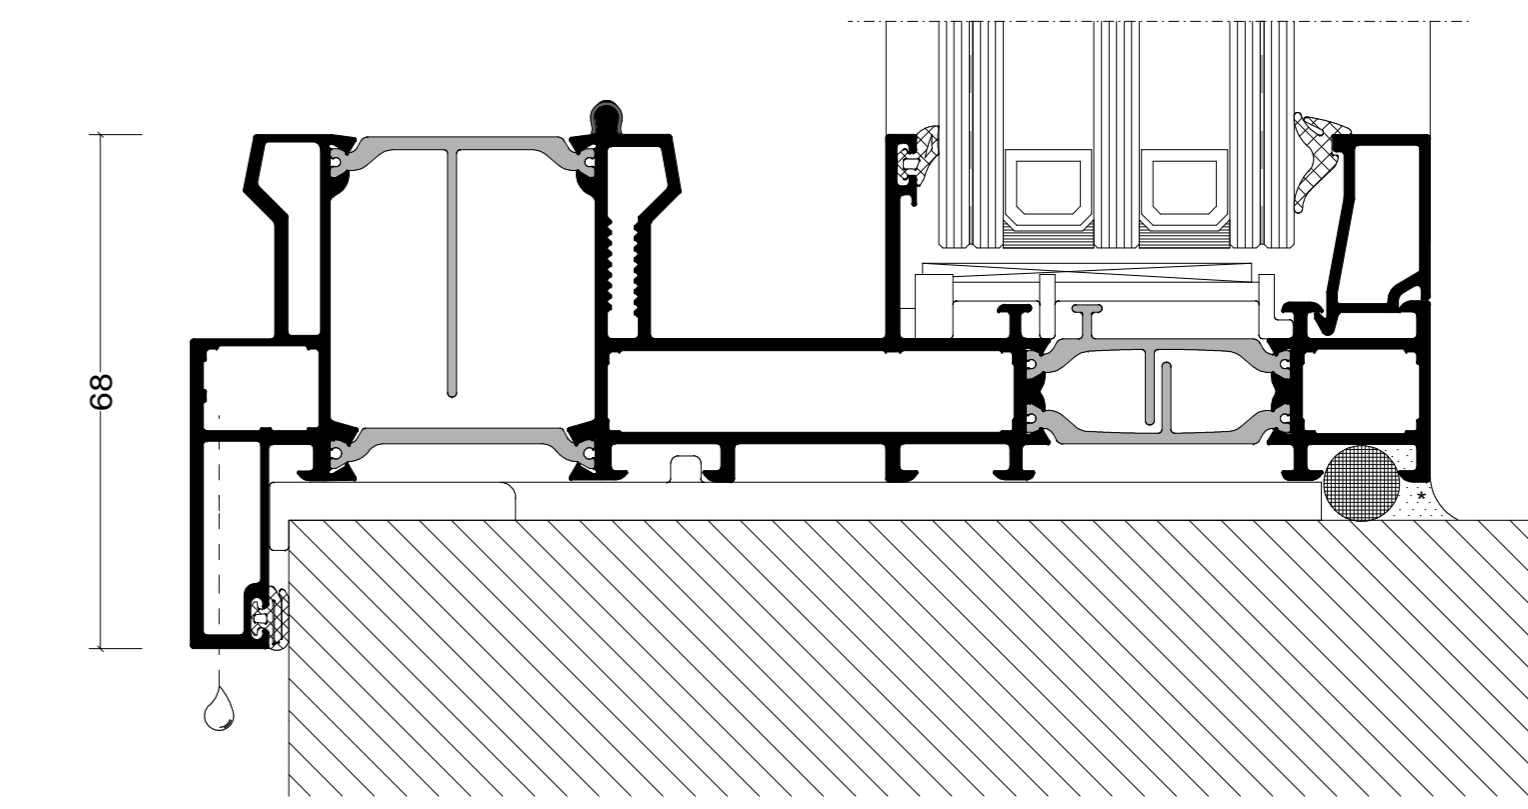


AANSLUITING ONDER

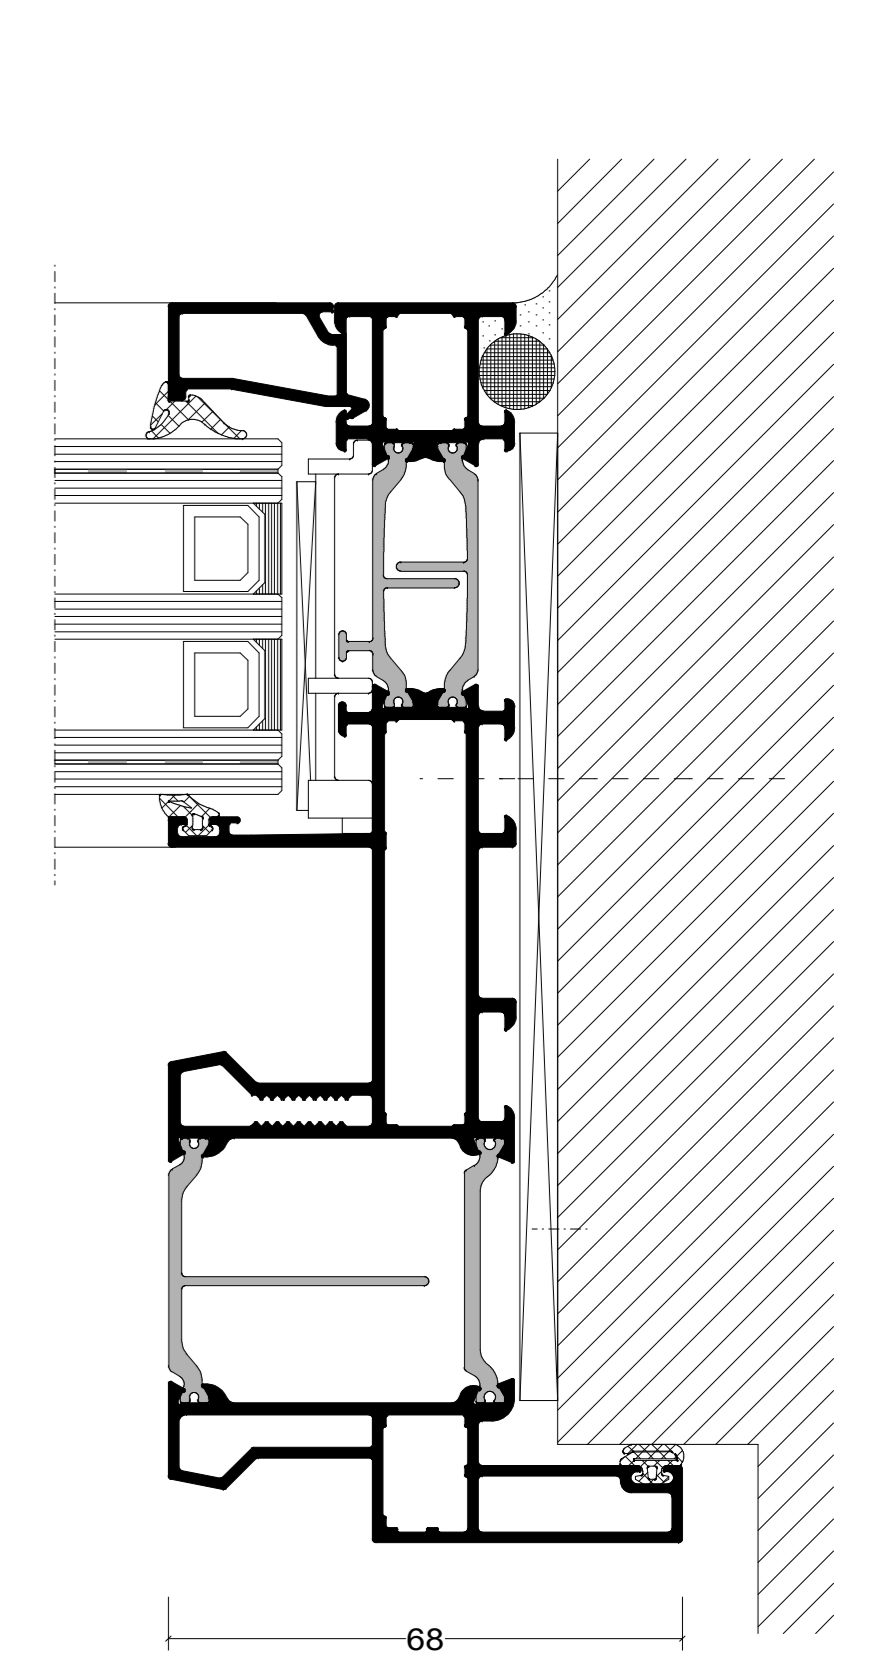


AANSLUITING ZIJ

VARIATIES GLAS 1:1

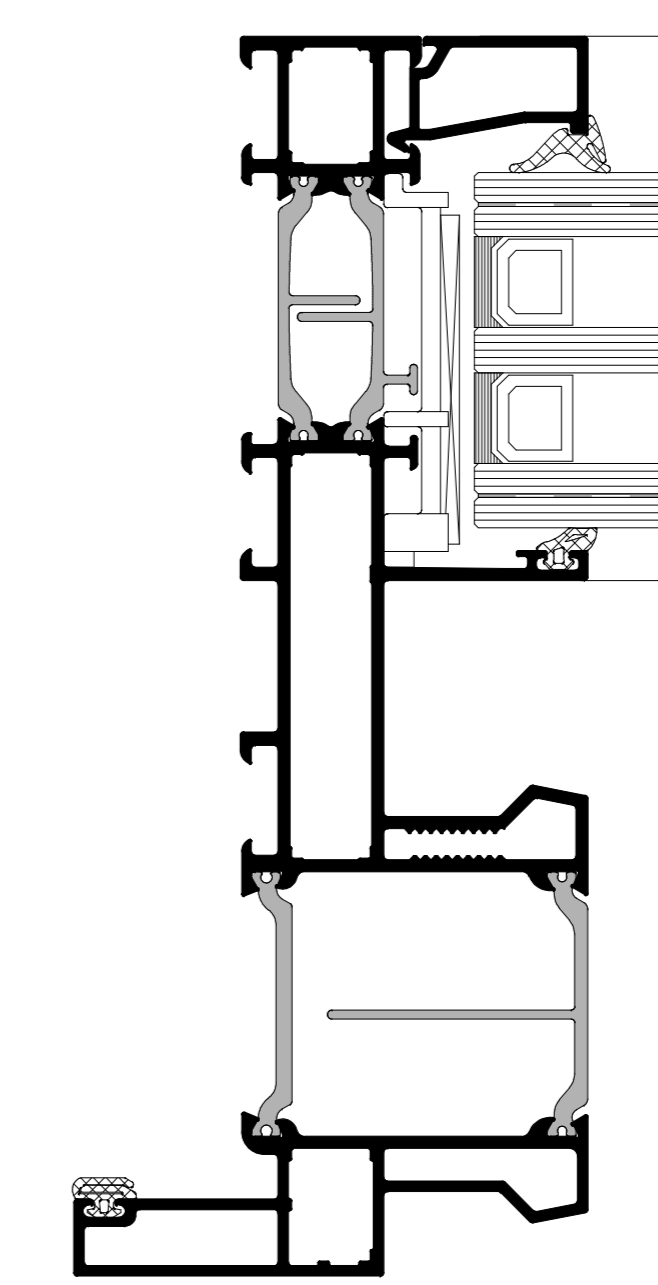

TRIPLE GLAS

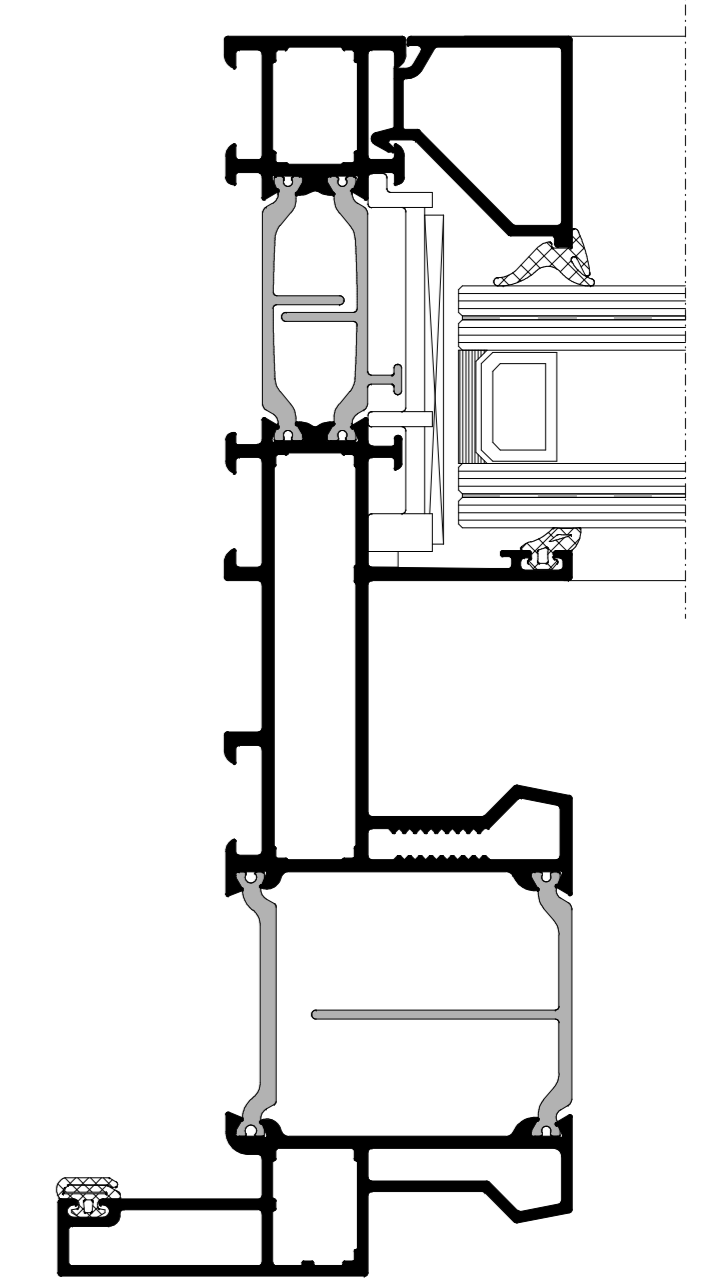

DUBBEL GLAS

De op deze tekeningen vermelde details dienen als basisvoorbeeld voor bouwkundige toepassingen. De opgenomen details zijn met zorg gekozen, maar dienen voor realisatie getoetst en gecontroleerd te worden op de geldende normen, eisen en Kawneer kwaliteitsvoorschriften. Profielkeuzes zijn afhankelijk van o.a. sterkte, stijfheid en toepassing. Advies over projectmatige constructies, die niet met de vermelde standaard systeemoplossingen zijn uit te voeren, kunt u uiteraard via uw contactpersoon of via onderstaande contactgegevens aanvragen. Deze tekening blijft eigendom van Kawneer en mag zonder haar schriftelijke toestemming niet worden gekopieerd of aan derden ter inzage worden gegeven. Alle overige rechten voorbehouden

Systeem	
AA 5110	
Tekeningsnaam	
Schuifdeur details	
Schaal	Formaat
1:10, 1:2 en 1:1	A0
Datum	Tekeningsnummer
19-3-2026	

KAWNEER
ANARCONIC COMPANY

Kawneer Nederland B.V.
 Archimedesstraat 9
 Postbus 391
 3840 AJ Harderwijk
 Tel. +31(0)341 46 46 11

advies.kawneer@arconic.com
 Website: www.kawneer.nl

SCHUIFDEUR DETAILS

