

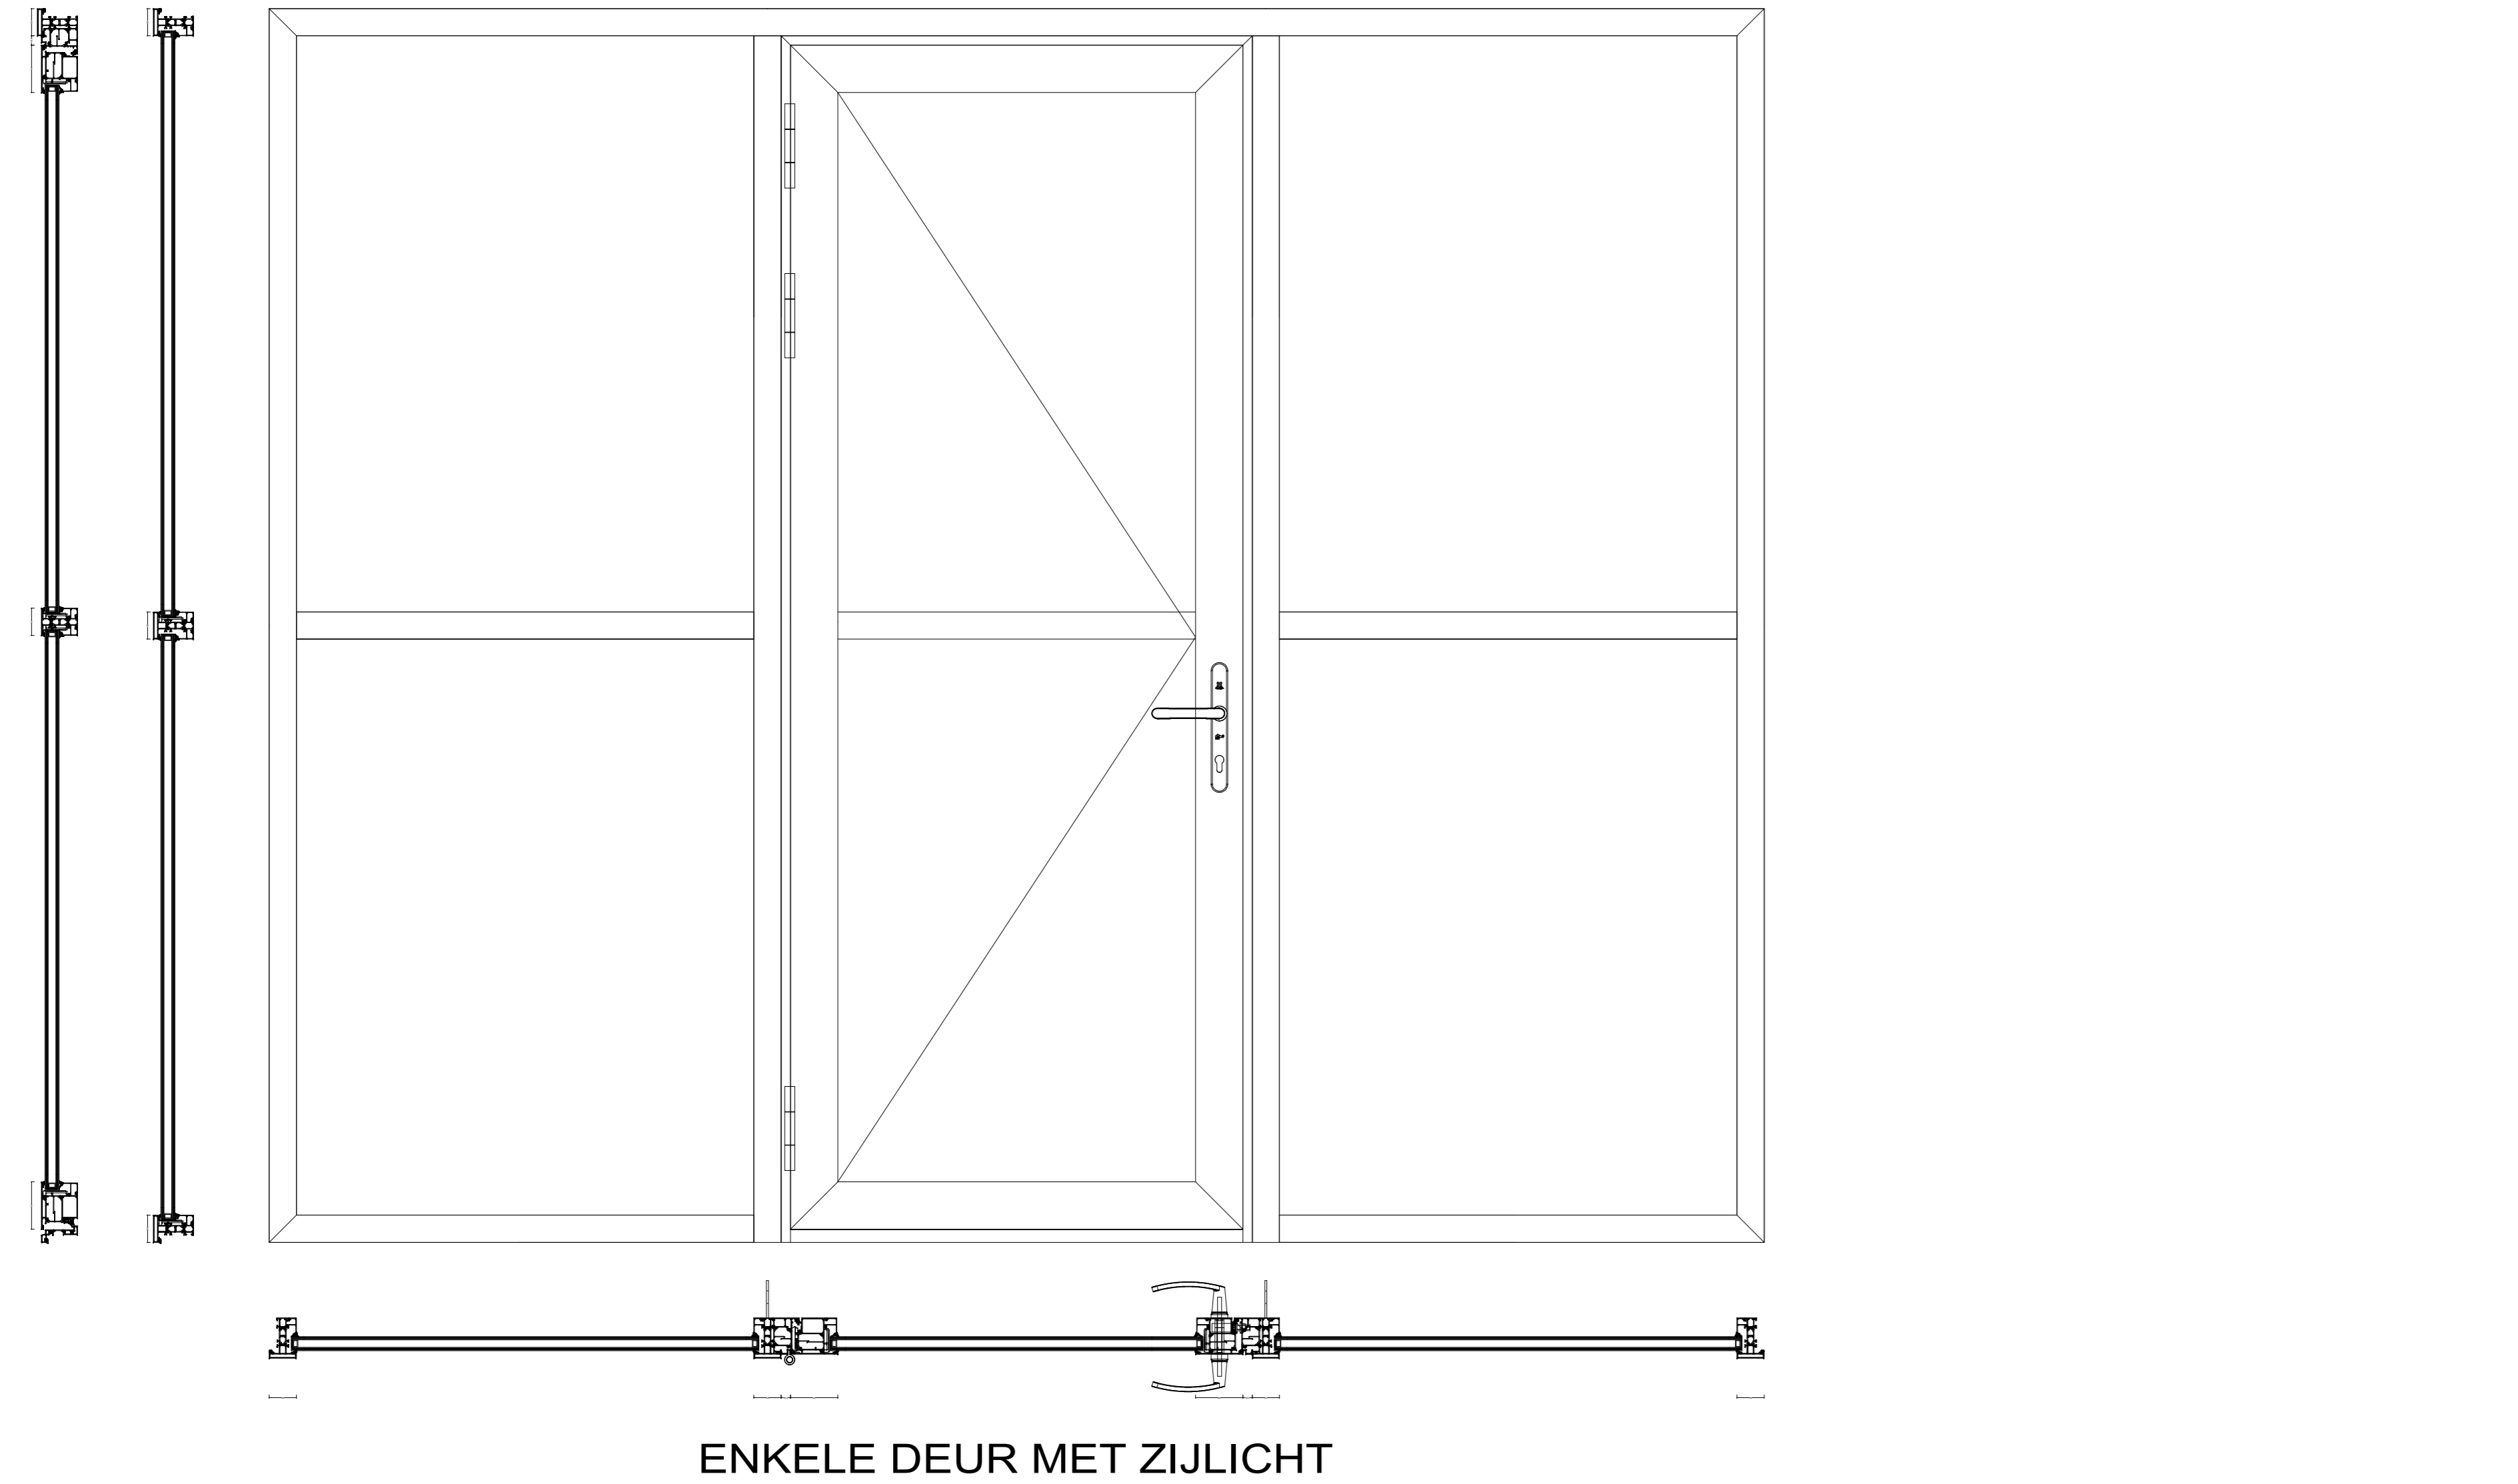



DOORSNEDES 1:10

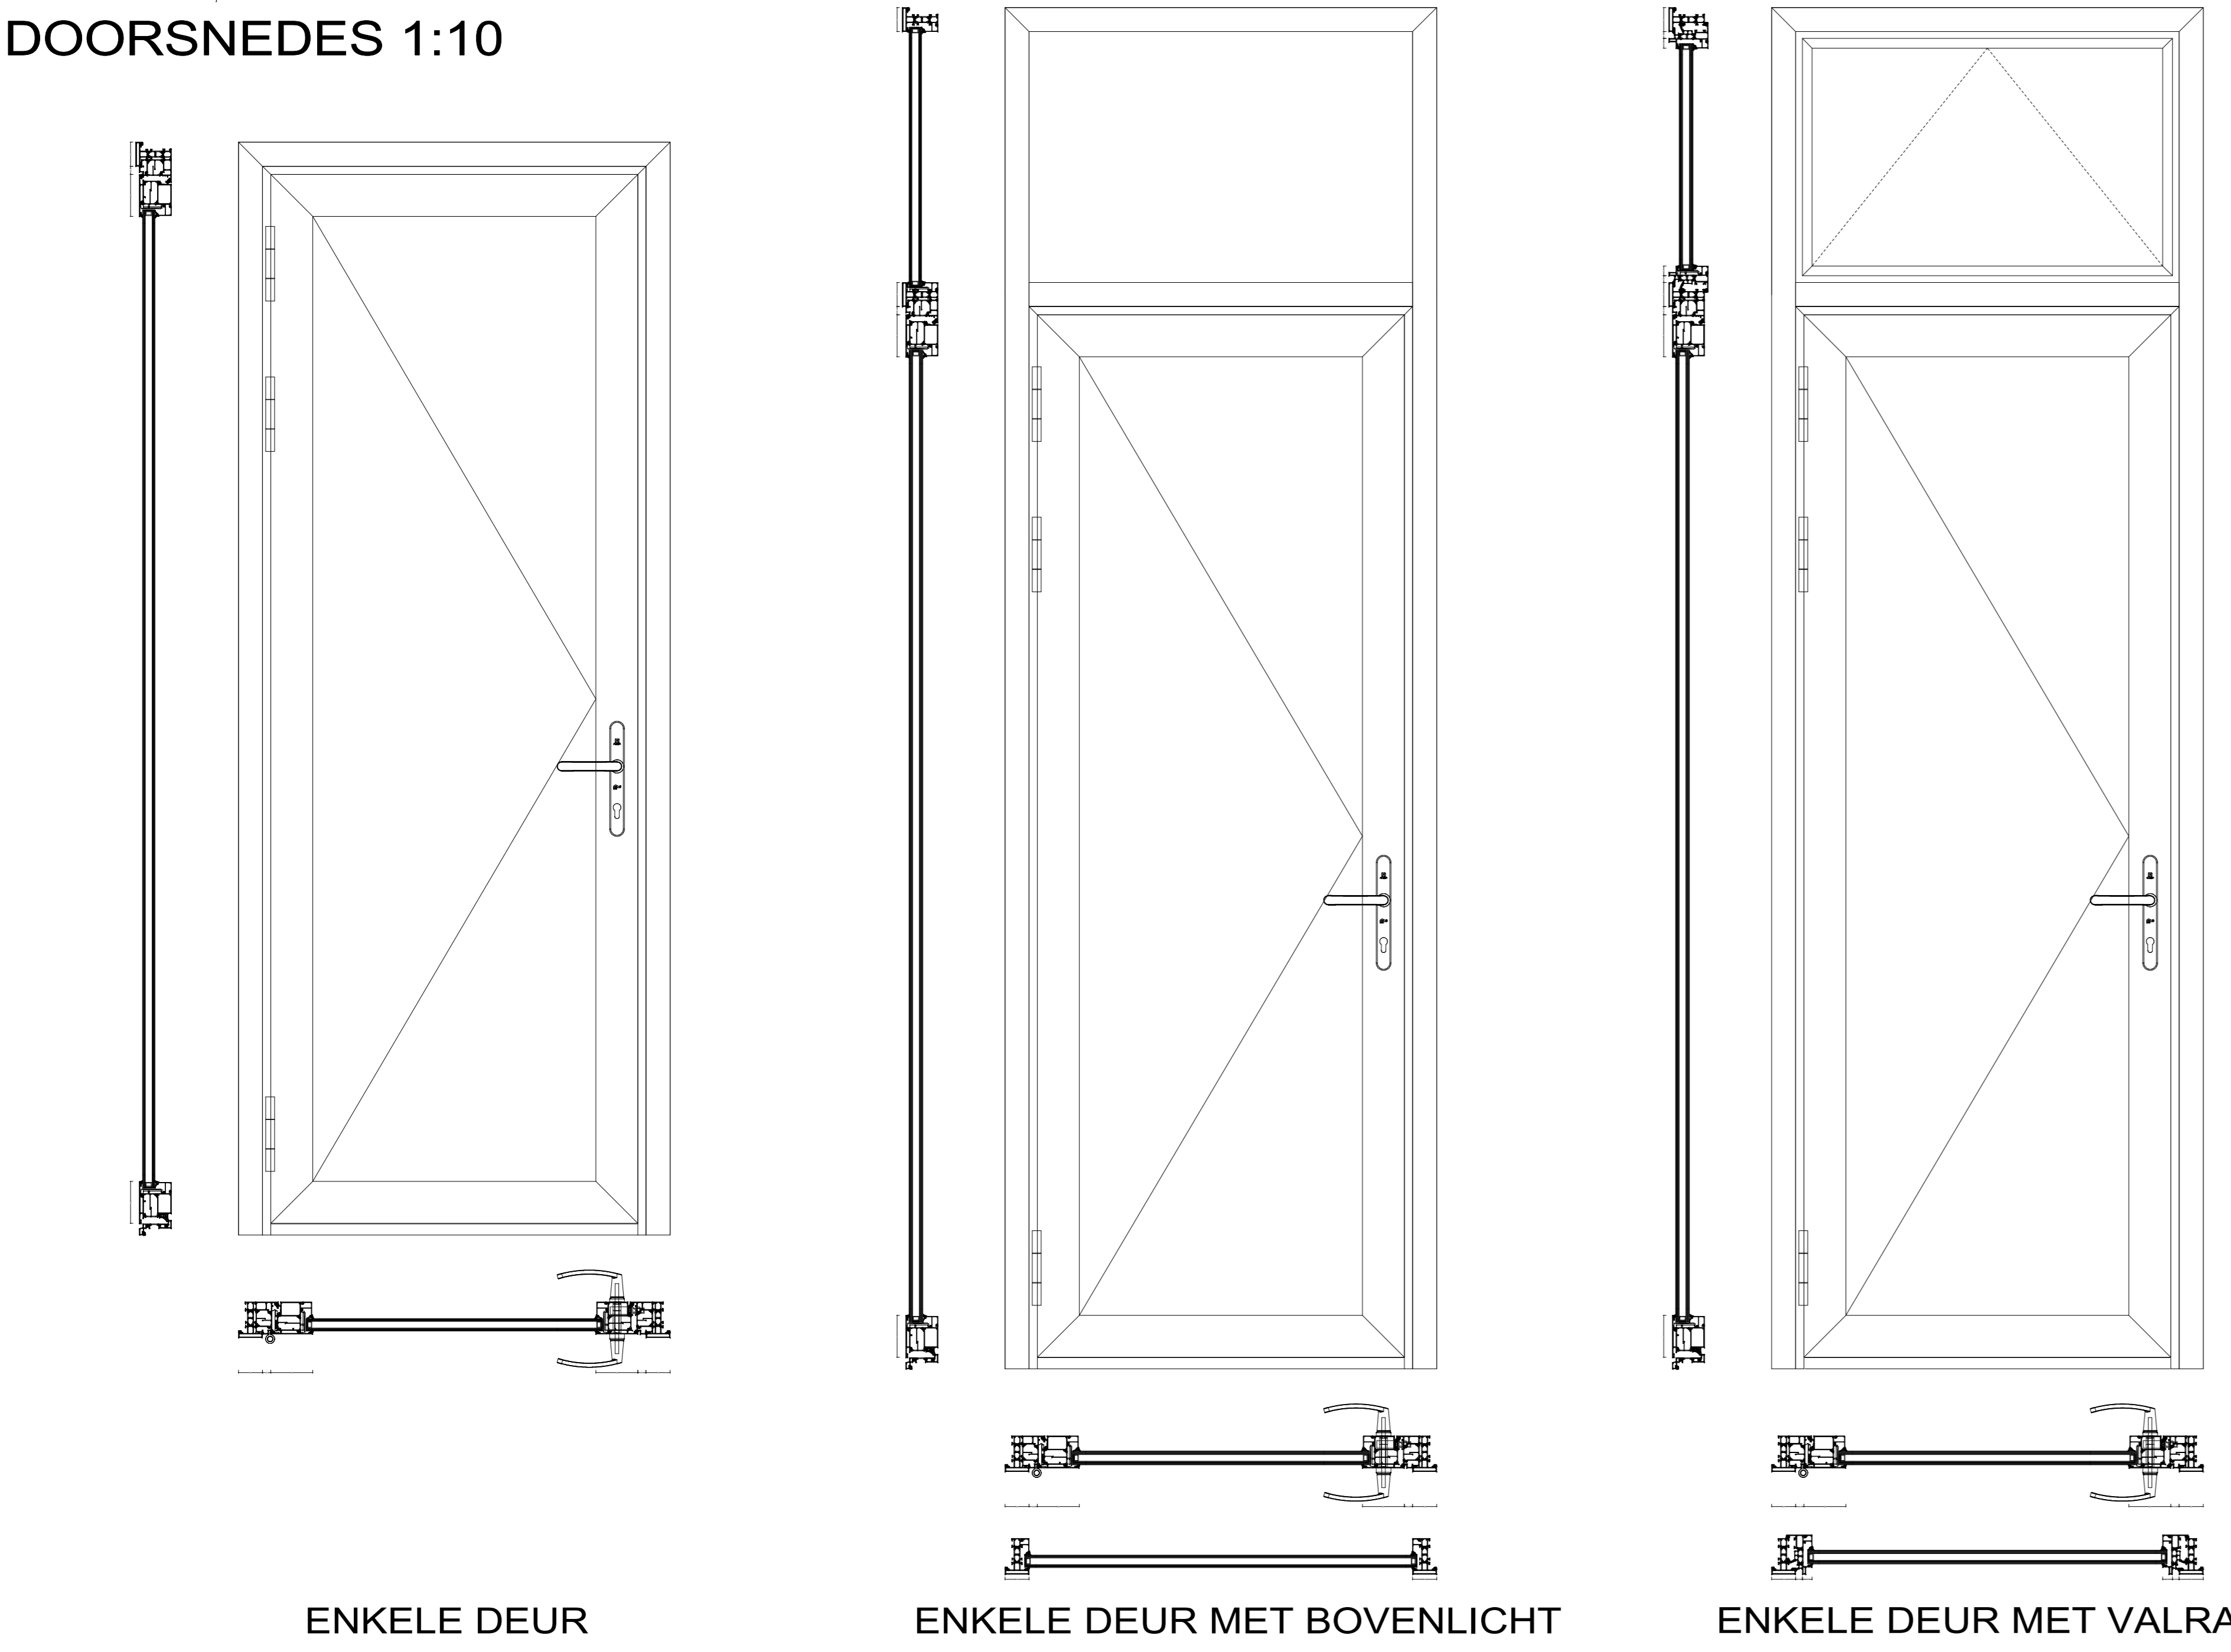


BOUWKUNDIGE AANSLUITINGEN 1:1

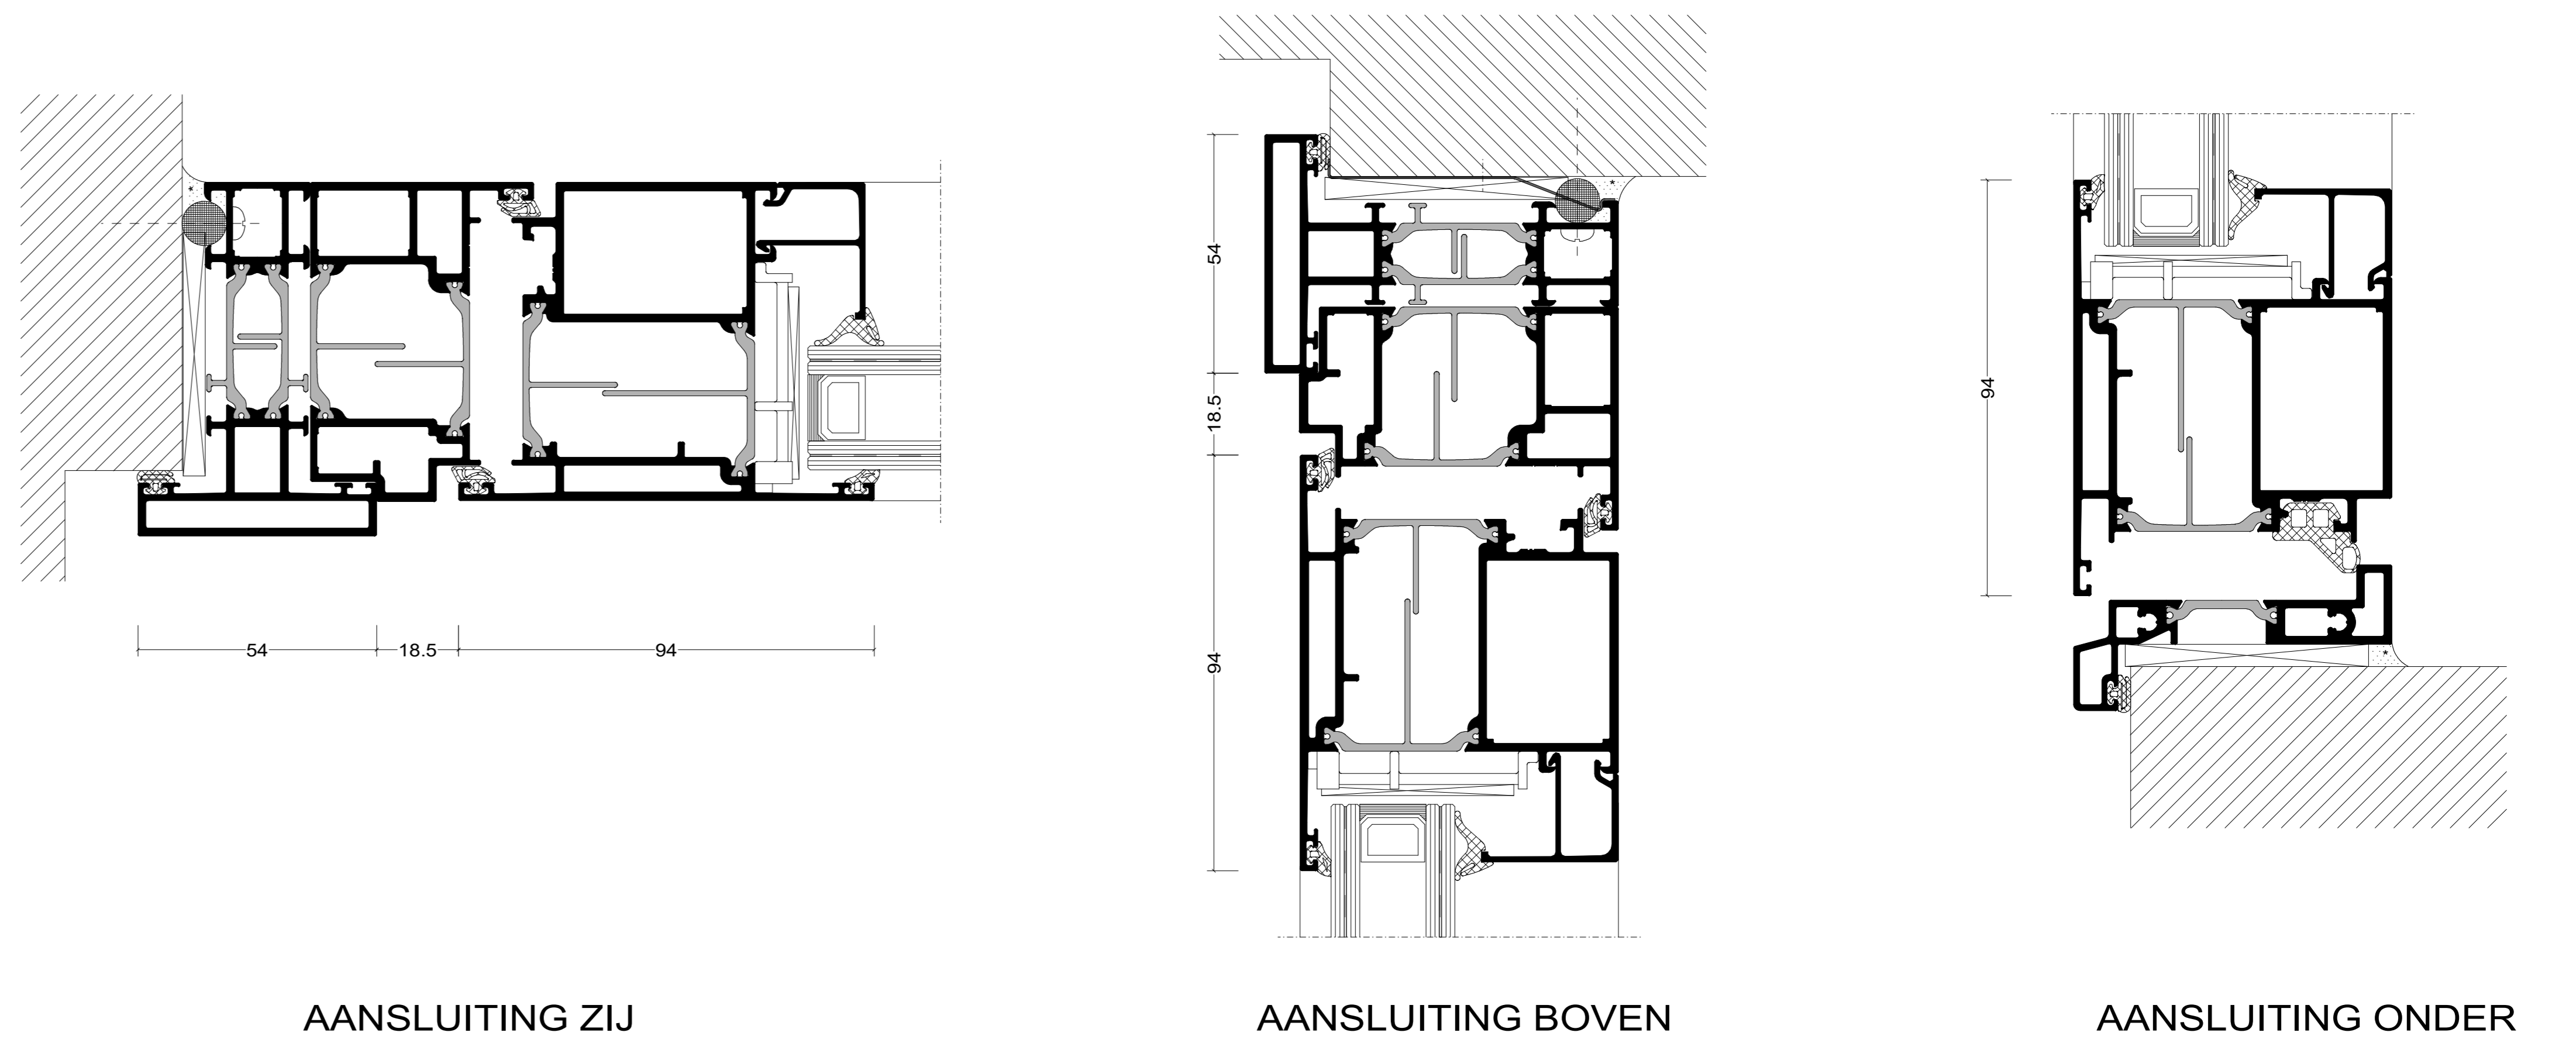

VARIATIES GLAS 1:1

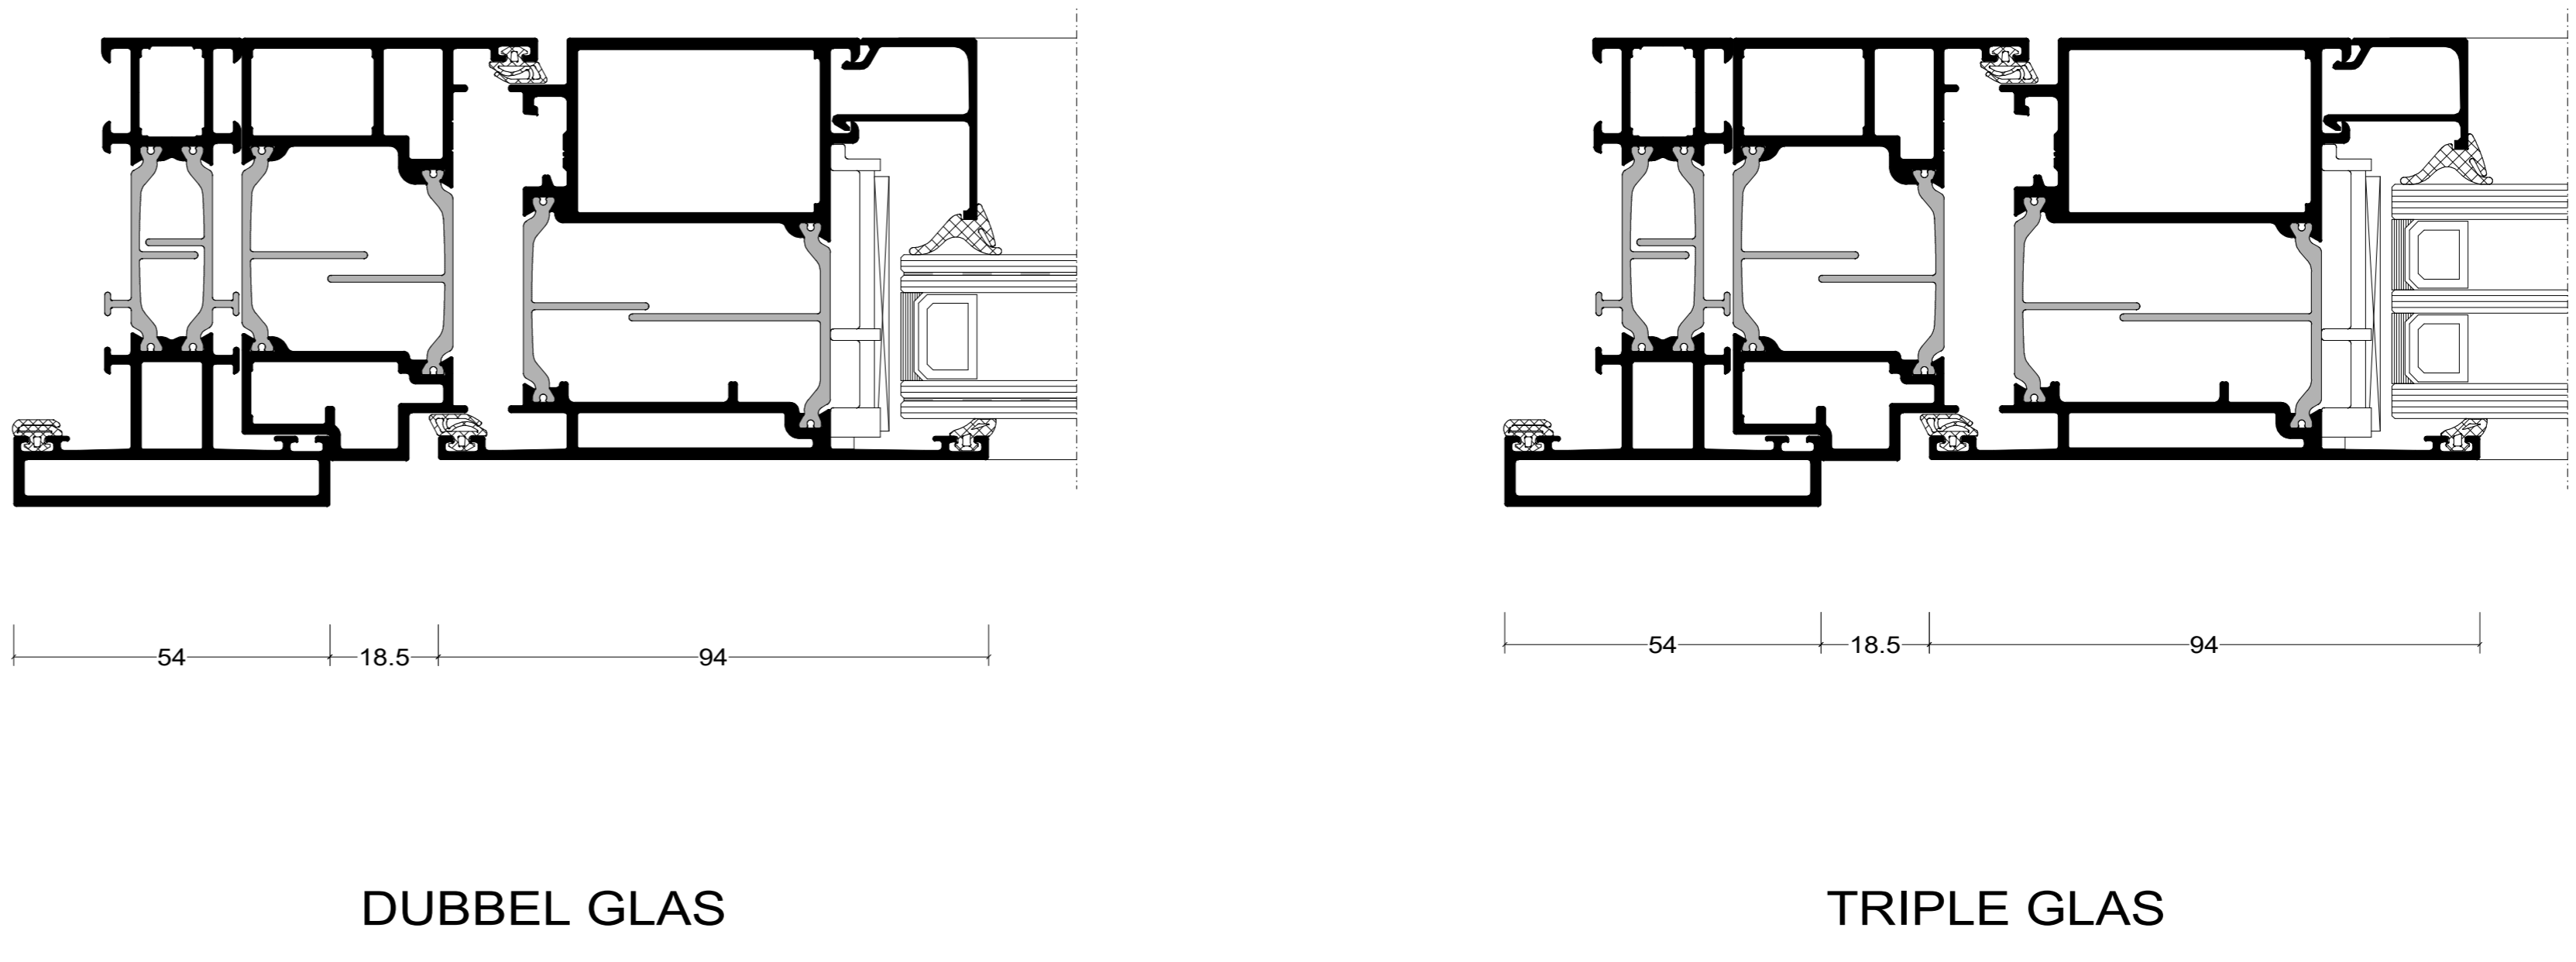

VARIATIES UITVOERING 1:2

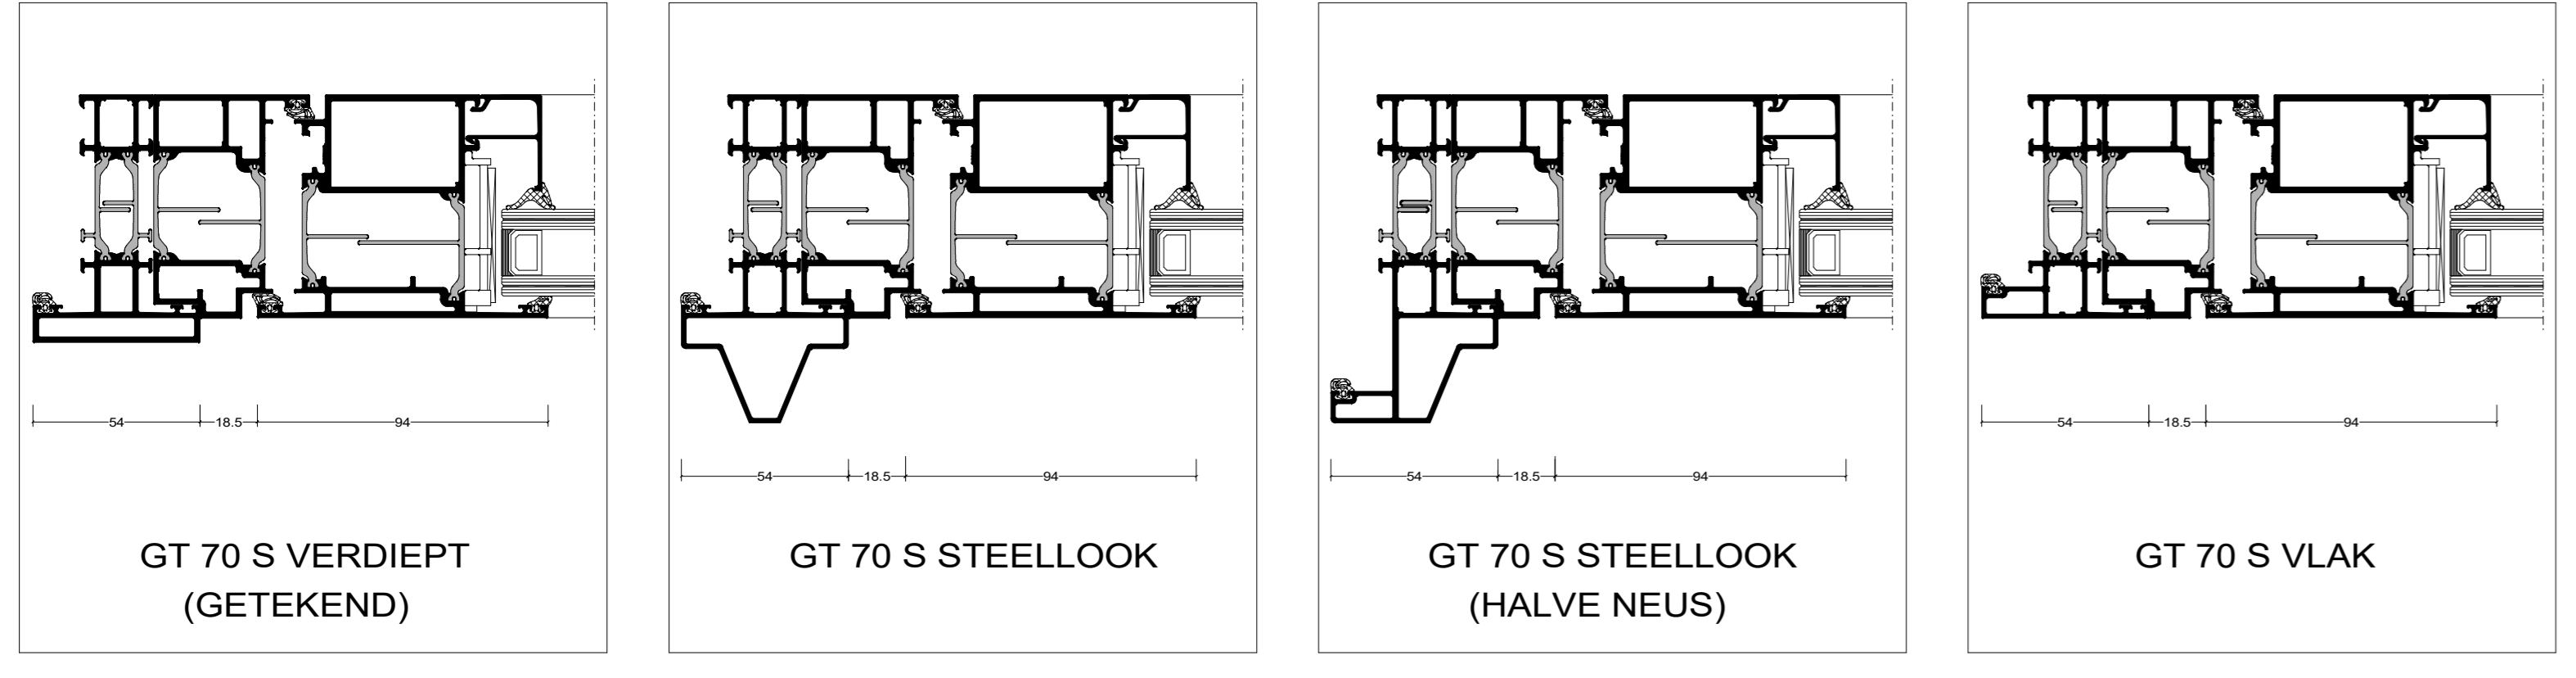

De op deze tekeningen vermelde details dienen als basisvoorbeeld voor bouwkundige toepassingen. De opgenomen details zijn met zorg gekozen, maar dienen voor realisatie getoetst en gecontroleerd te worden op de geldende normen, eisen en Kawneer kwaliteitsvoorschriften. Profielkeuzes zijn afhankelijk van o.a. sterkte, stijfheid en toepassing. Advies over projectmatige constructies, die niet met de vermelde standaard systeemoplossingen zijn uit te voeren, kunt u uiteraard via uw contactpersoon of via onderstaande contactgegevens aanvragen. Deze tekening blijft eigendom van Kawneer en mag zonder haar schriftelijke toestemming niet worden gekopieerd of aan derden ter inzage worden gegeven. Alle overige rechten voorbehouden

Systeem	
RT 72 Reflex	
Tekeningsnaam	
GT70 S Verdiept enkele deurdetails buitendraaiend	
Schaal	Formaat
1:10, 1:2 en 1:1	A0
Datum	Tekeningsnummer
15-1-2025	
	
<small>Kawneer Nederland B.V. Archimedesstraat 9 Postbus 391 3840 AJ Harderwijk Tel: +31(0)341 46 46 11</small>	
<small>advies.kawneer@arconic.com Website: www.kawneer.nl</small>	