




DOORSNEDES 1:10

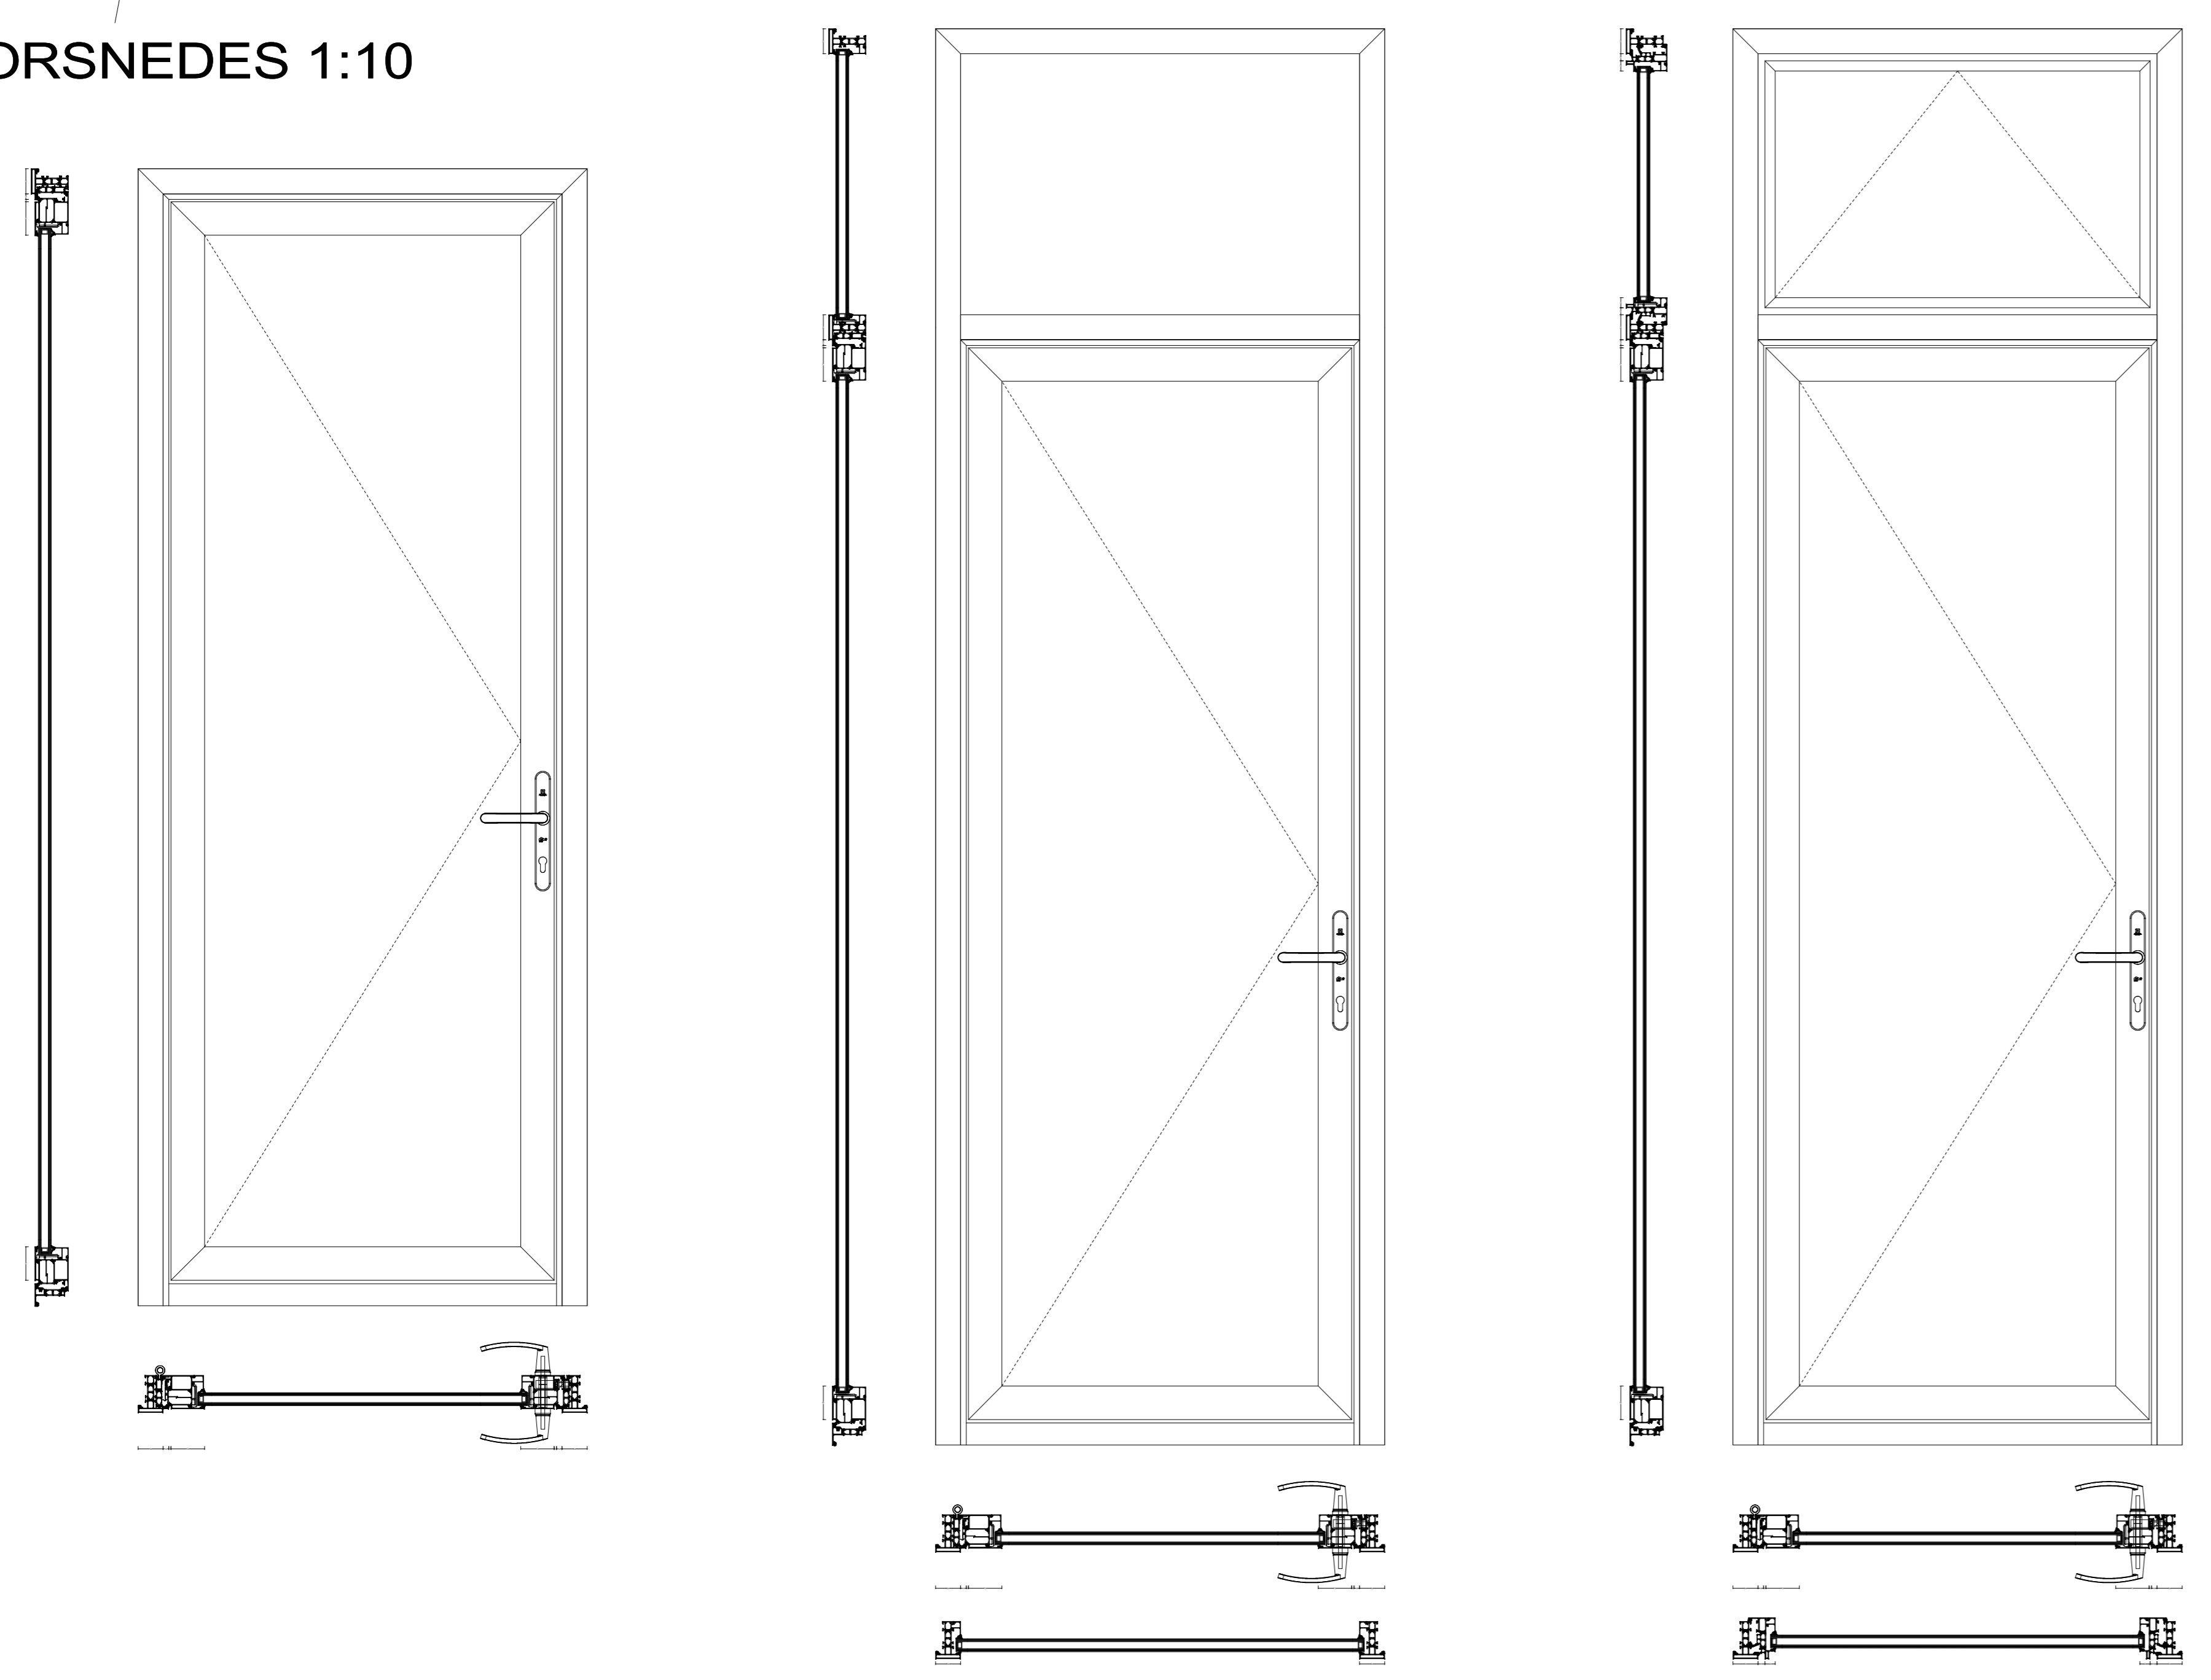


BOUWKUNDIGE AANSLUITINGEN 1:1

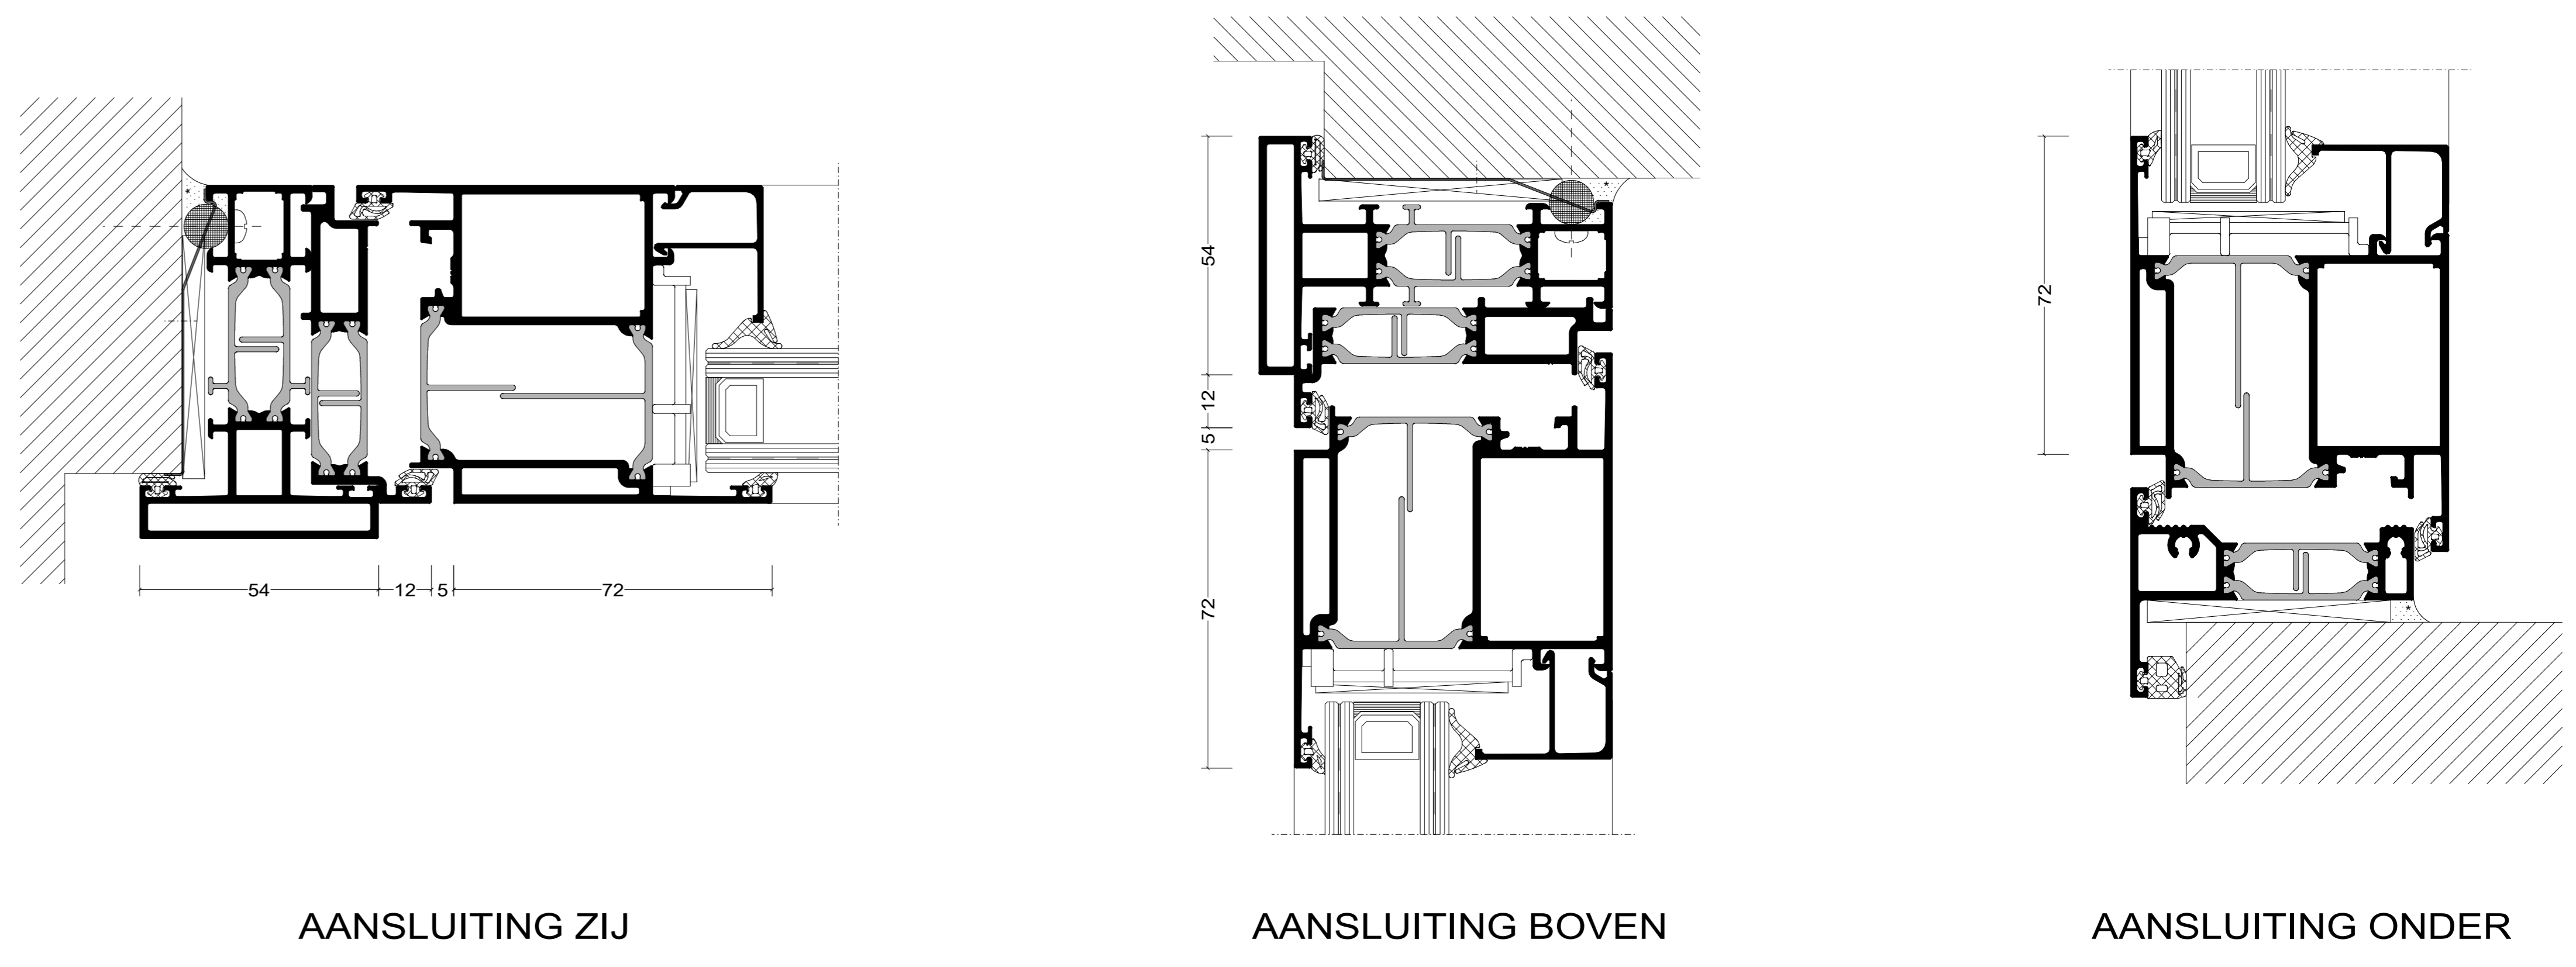


ENKELE DEUR      ENKELE DEUR MET BOVENLICHT      ENKELE DEUR MET VALRAAM

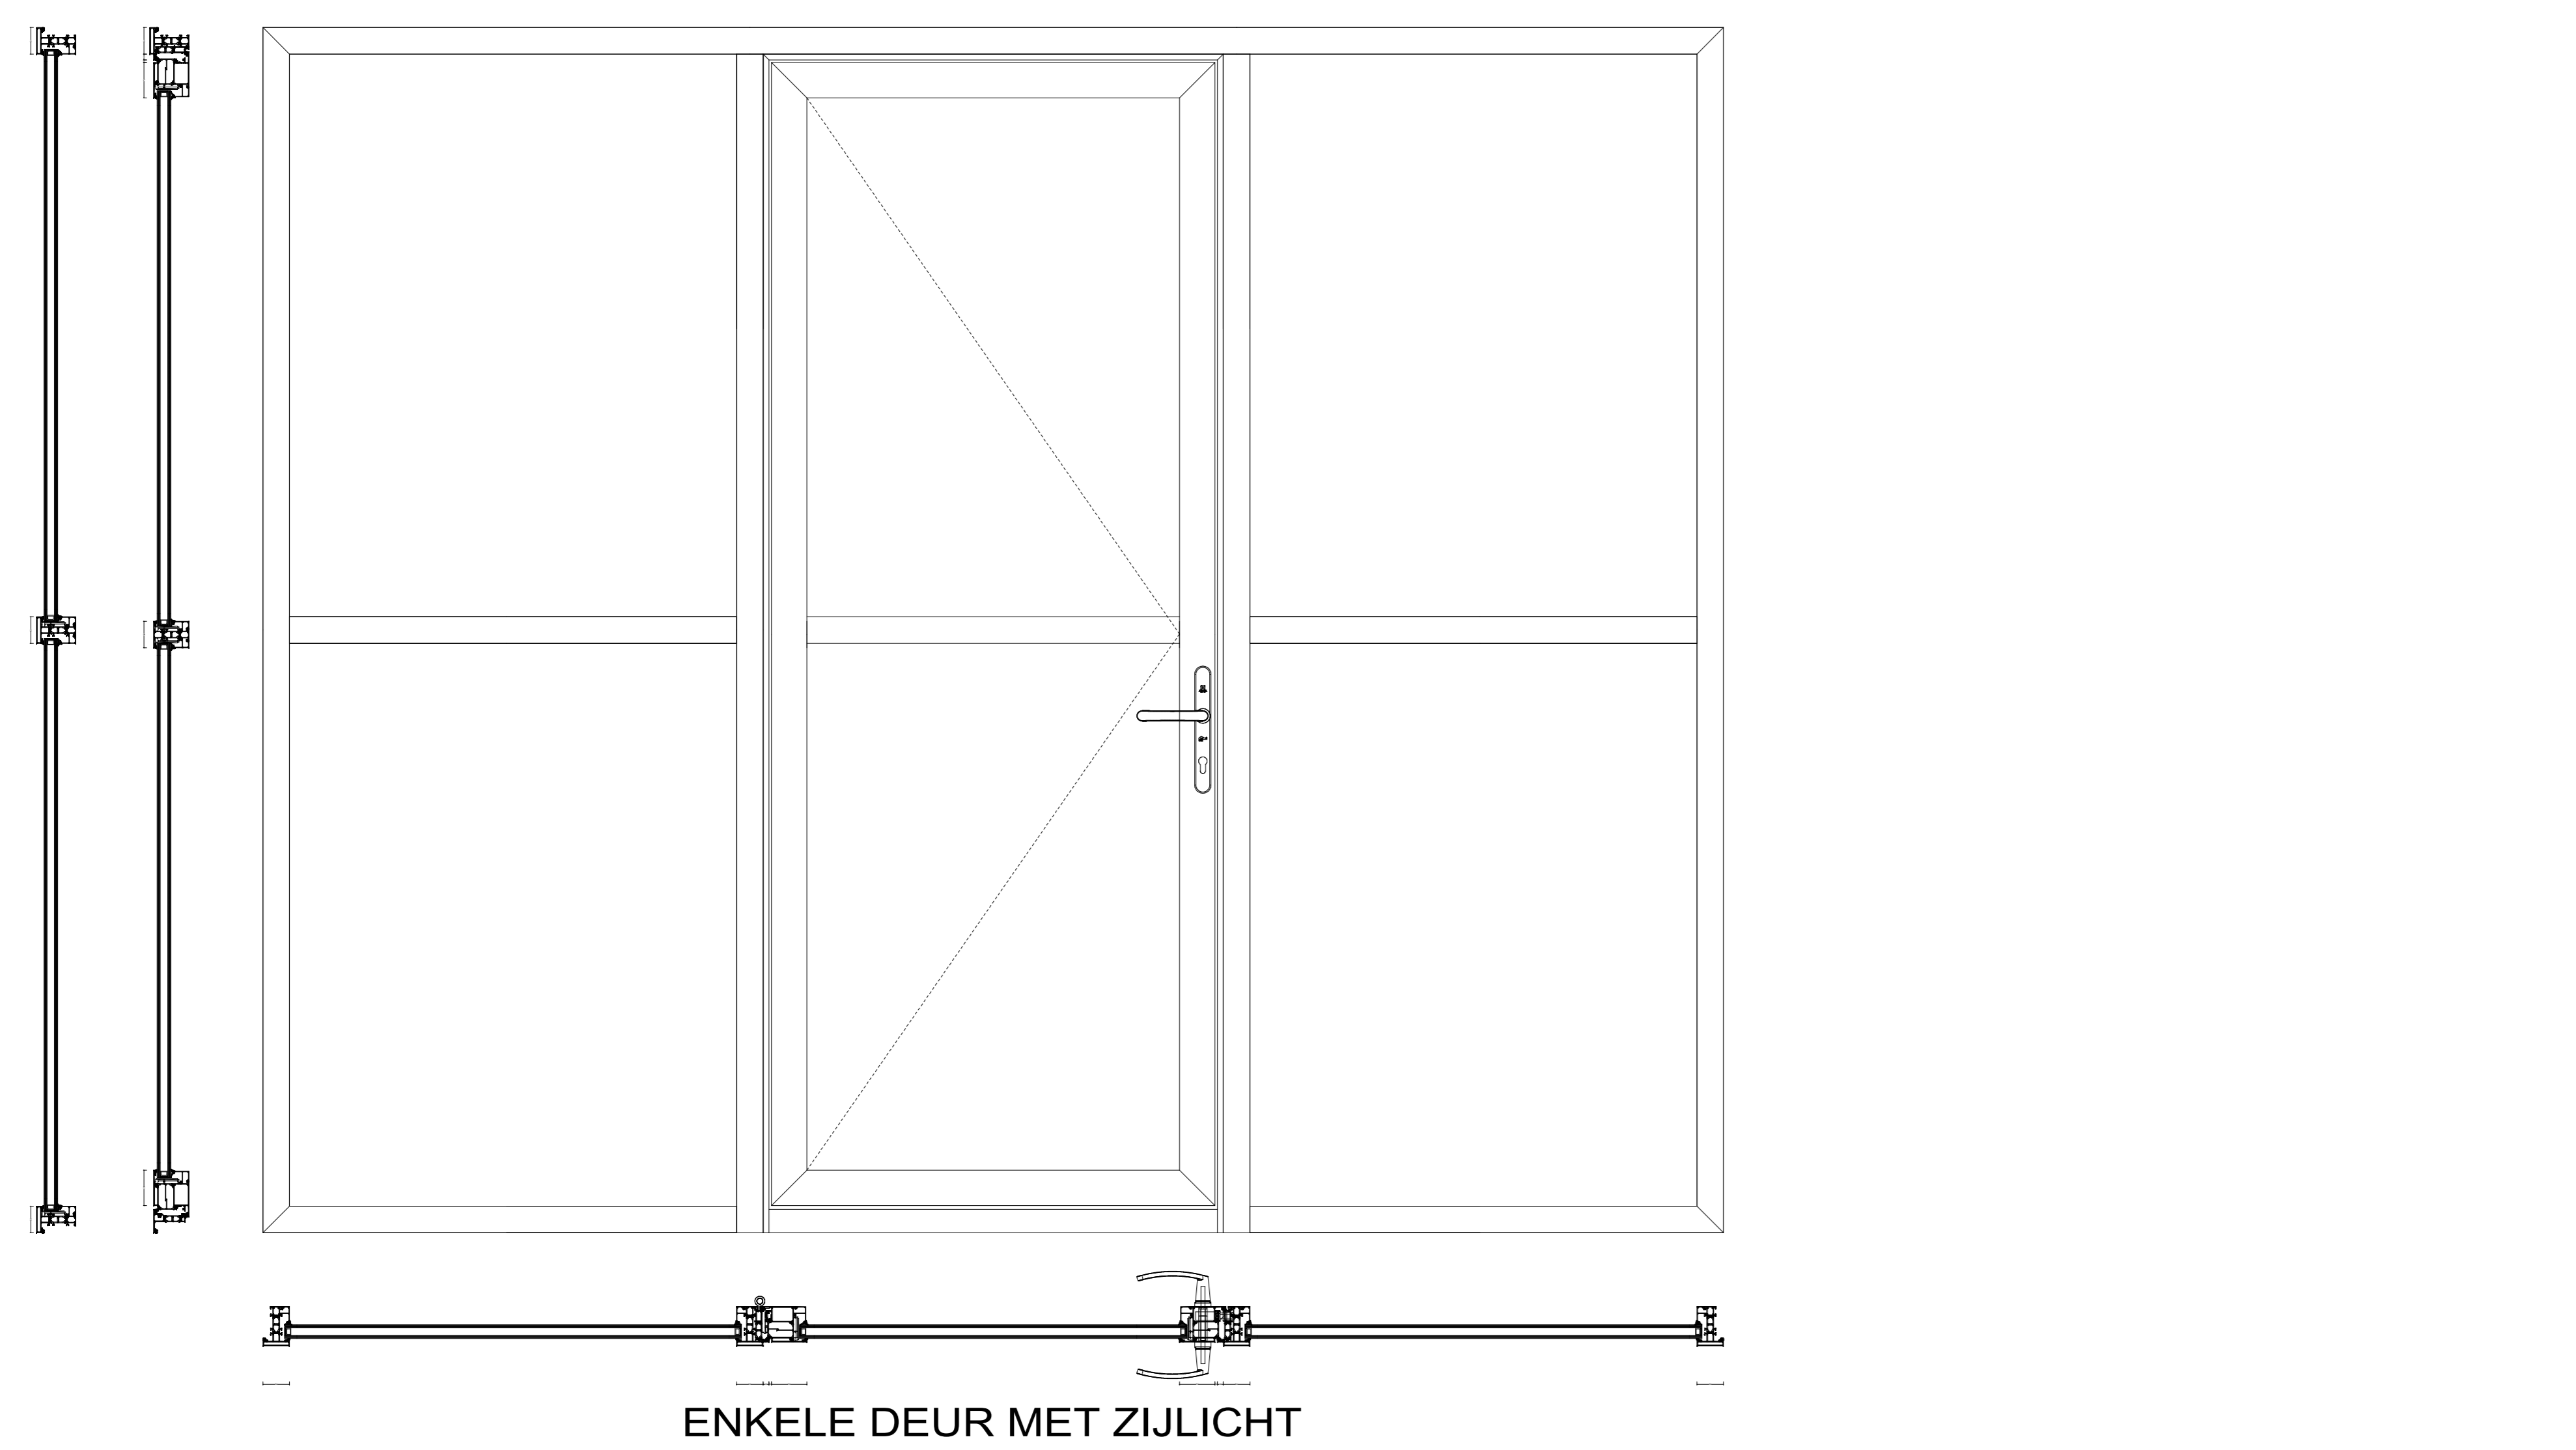

VARIATIES GLAS 1:1

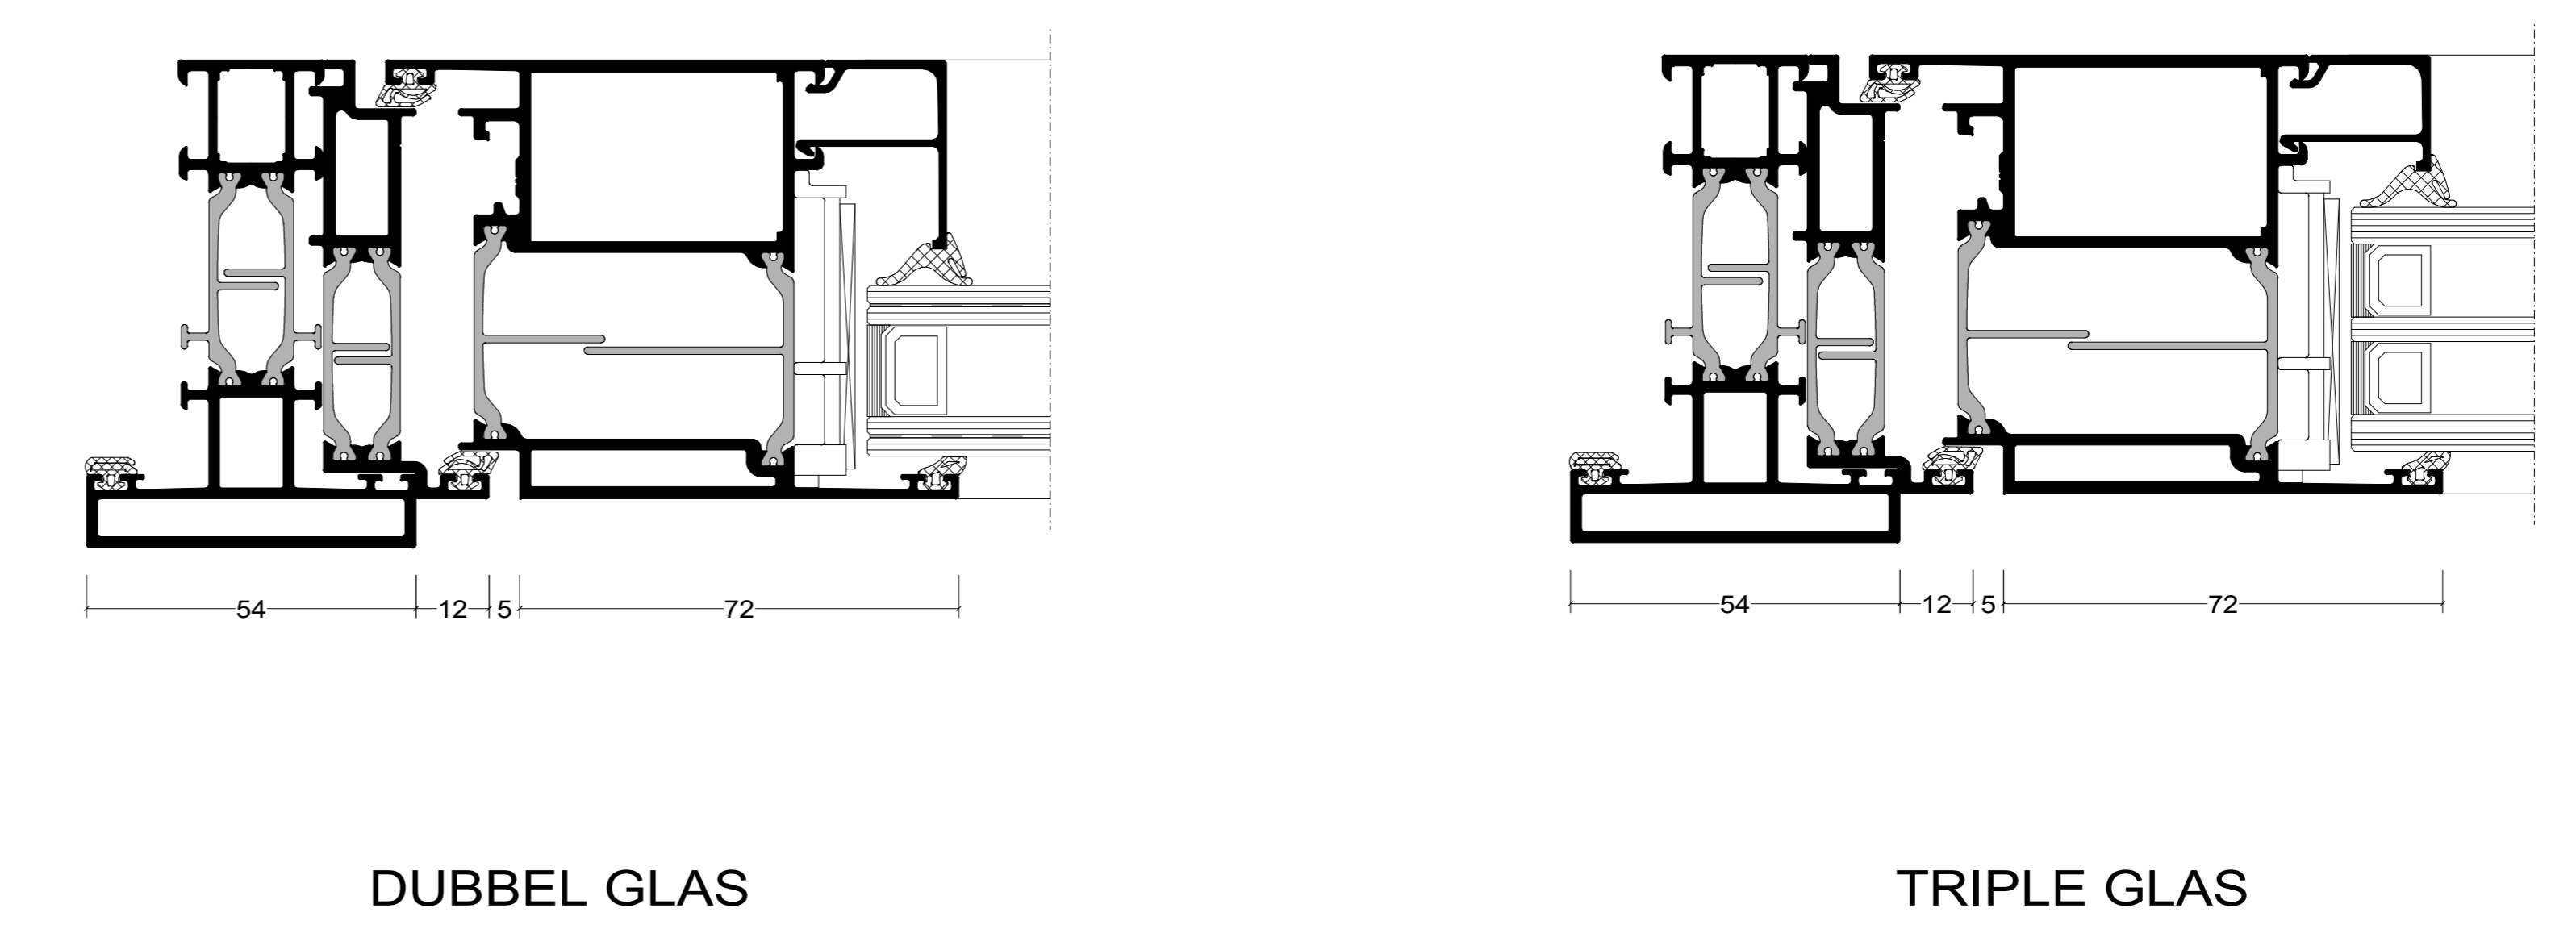

VARIATIES UITVOERING 1:2

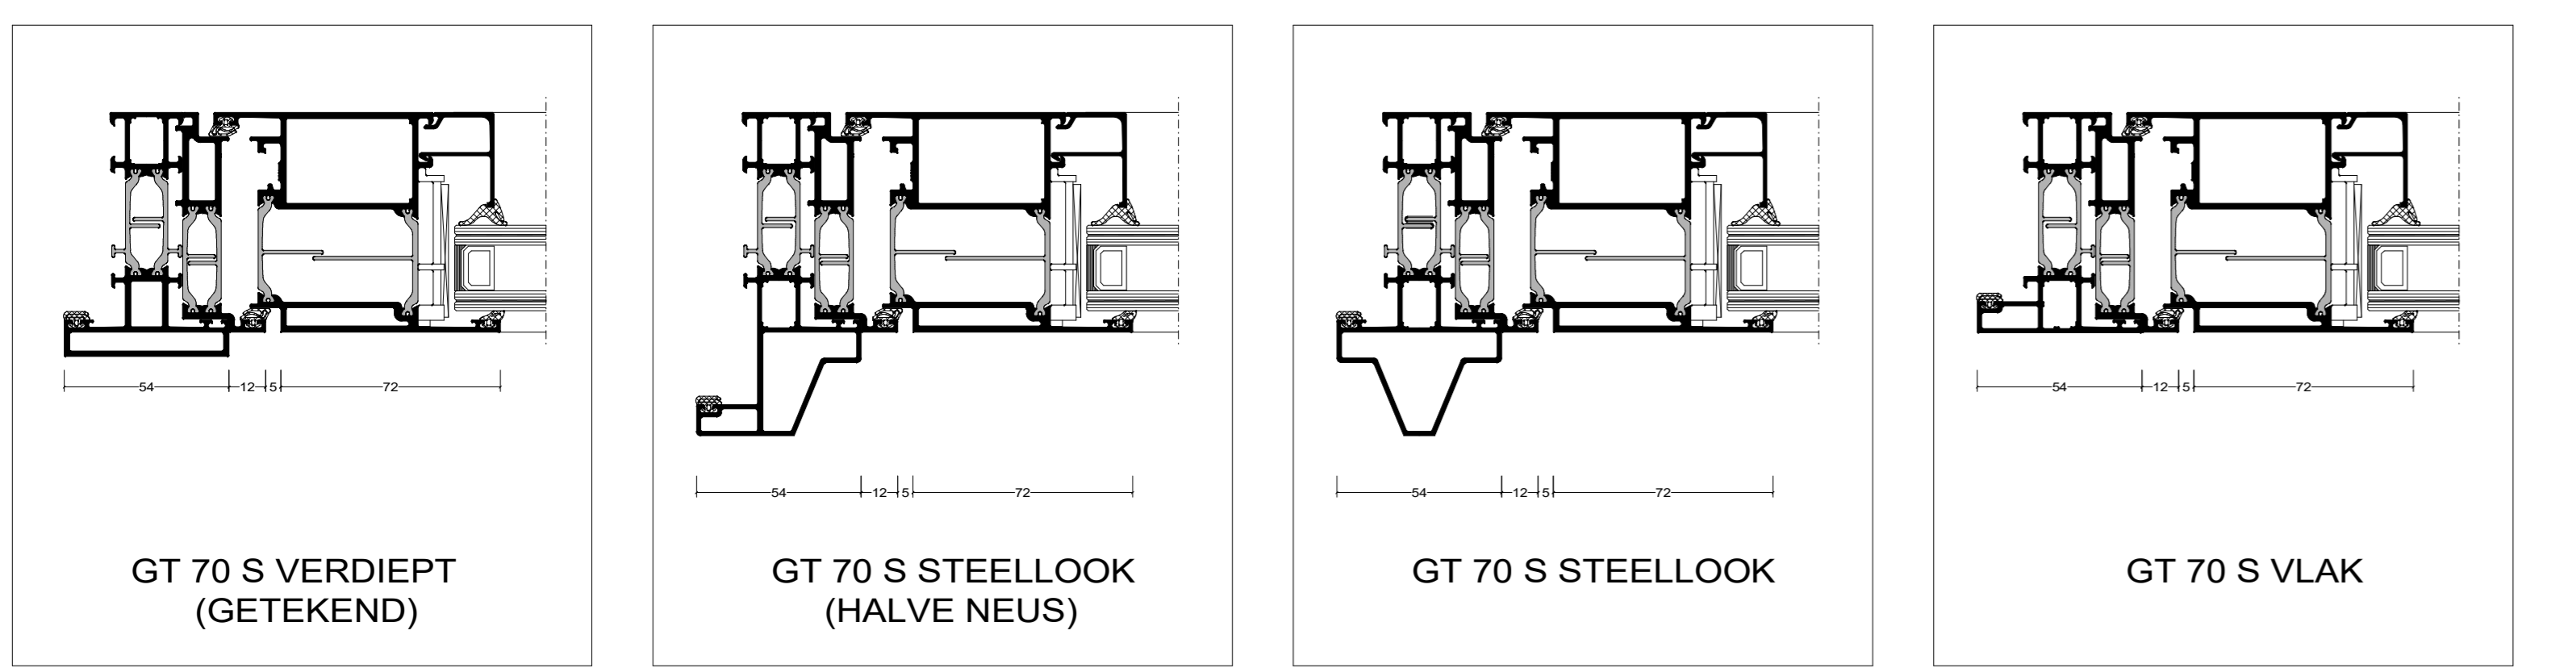

De op deze tekeningen vermelde details dienen als basisvoorbeeld voor bouwkundige toepassingen. De opgenomen details zijn met zorg gekozen, maar dienen voor realisatie getoetst en gecontroleerd te worden op de geldende normen, eisen en Kawneer kwaliteitsvoorschriften. Profielkeuzes zijn afhankelijk van o.a. sterkte, stijfheid en toepassing. Advies over projectmatige constructies, die niet met de vermelde standaard systeemoplossingen zijn uit te voeren, kunt u uiteraard via uw contactpersoon of via onderstaande contactgegevens aanvragen. Deze tekening blijft eigendom van Kawneer en mag zonder haar schriftelijke toestemming niet worden gekopieerd of aan derden ter inzage worden gegeven. Alle overige rechten voorbehouden

Systeem	
RT 72 Reflex	
Tekeningnaam	
GT70 S Verdiept enkele deurdetails binnendraaiend	
Schaal	Formaat
1:10, 1:2 en 1:1	A0
Datum	Tekeningnummer
10-01-2025	

**KAWNEER**  
ANARCONIC COMPANY

Kawneer Nederland B.V.  
Archimedesstraat 9  
Postbus 391  
3840 AJ Harderwijk  
Tel. +31(0)341 46 46 11

advies.kawneer@arconic.com  
Website: www.kawneer.nl