



DUBBELE BUITENDRAAIENDE DEUREN

DOORSNEDES 1:10

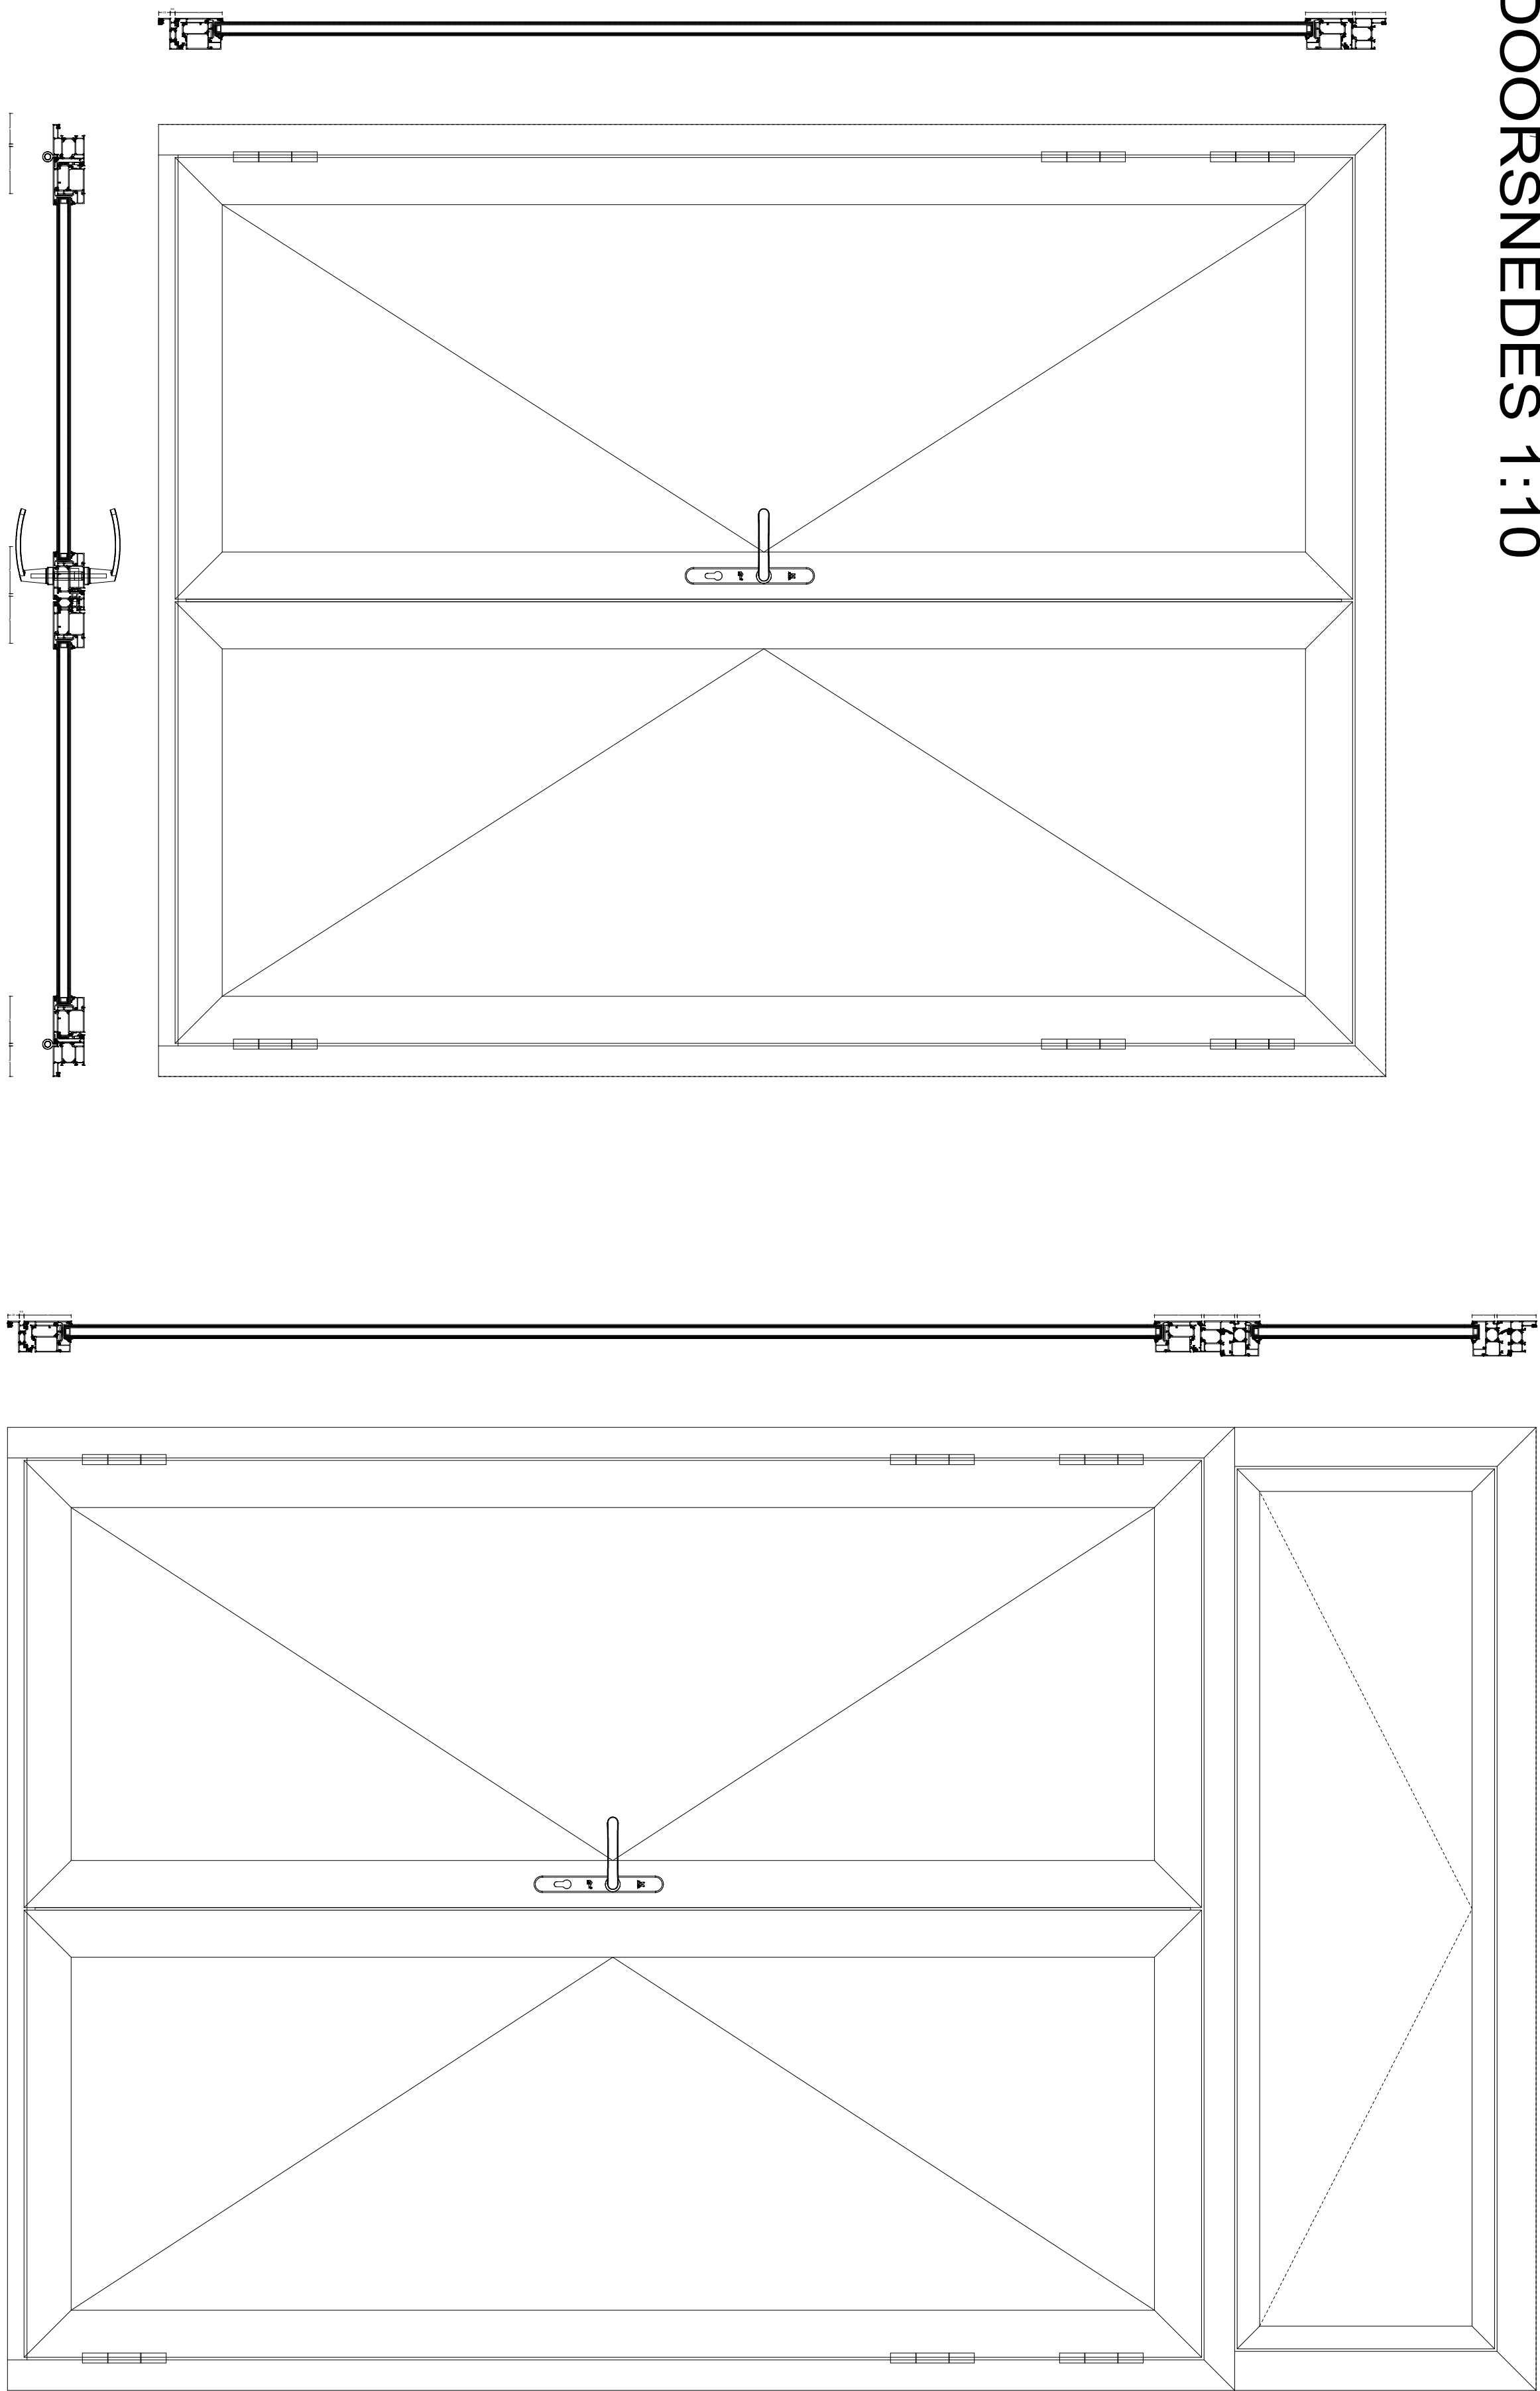


DUBBELE DEUR

DUBBELE DEUR MET VALRAAM

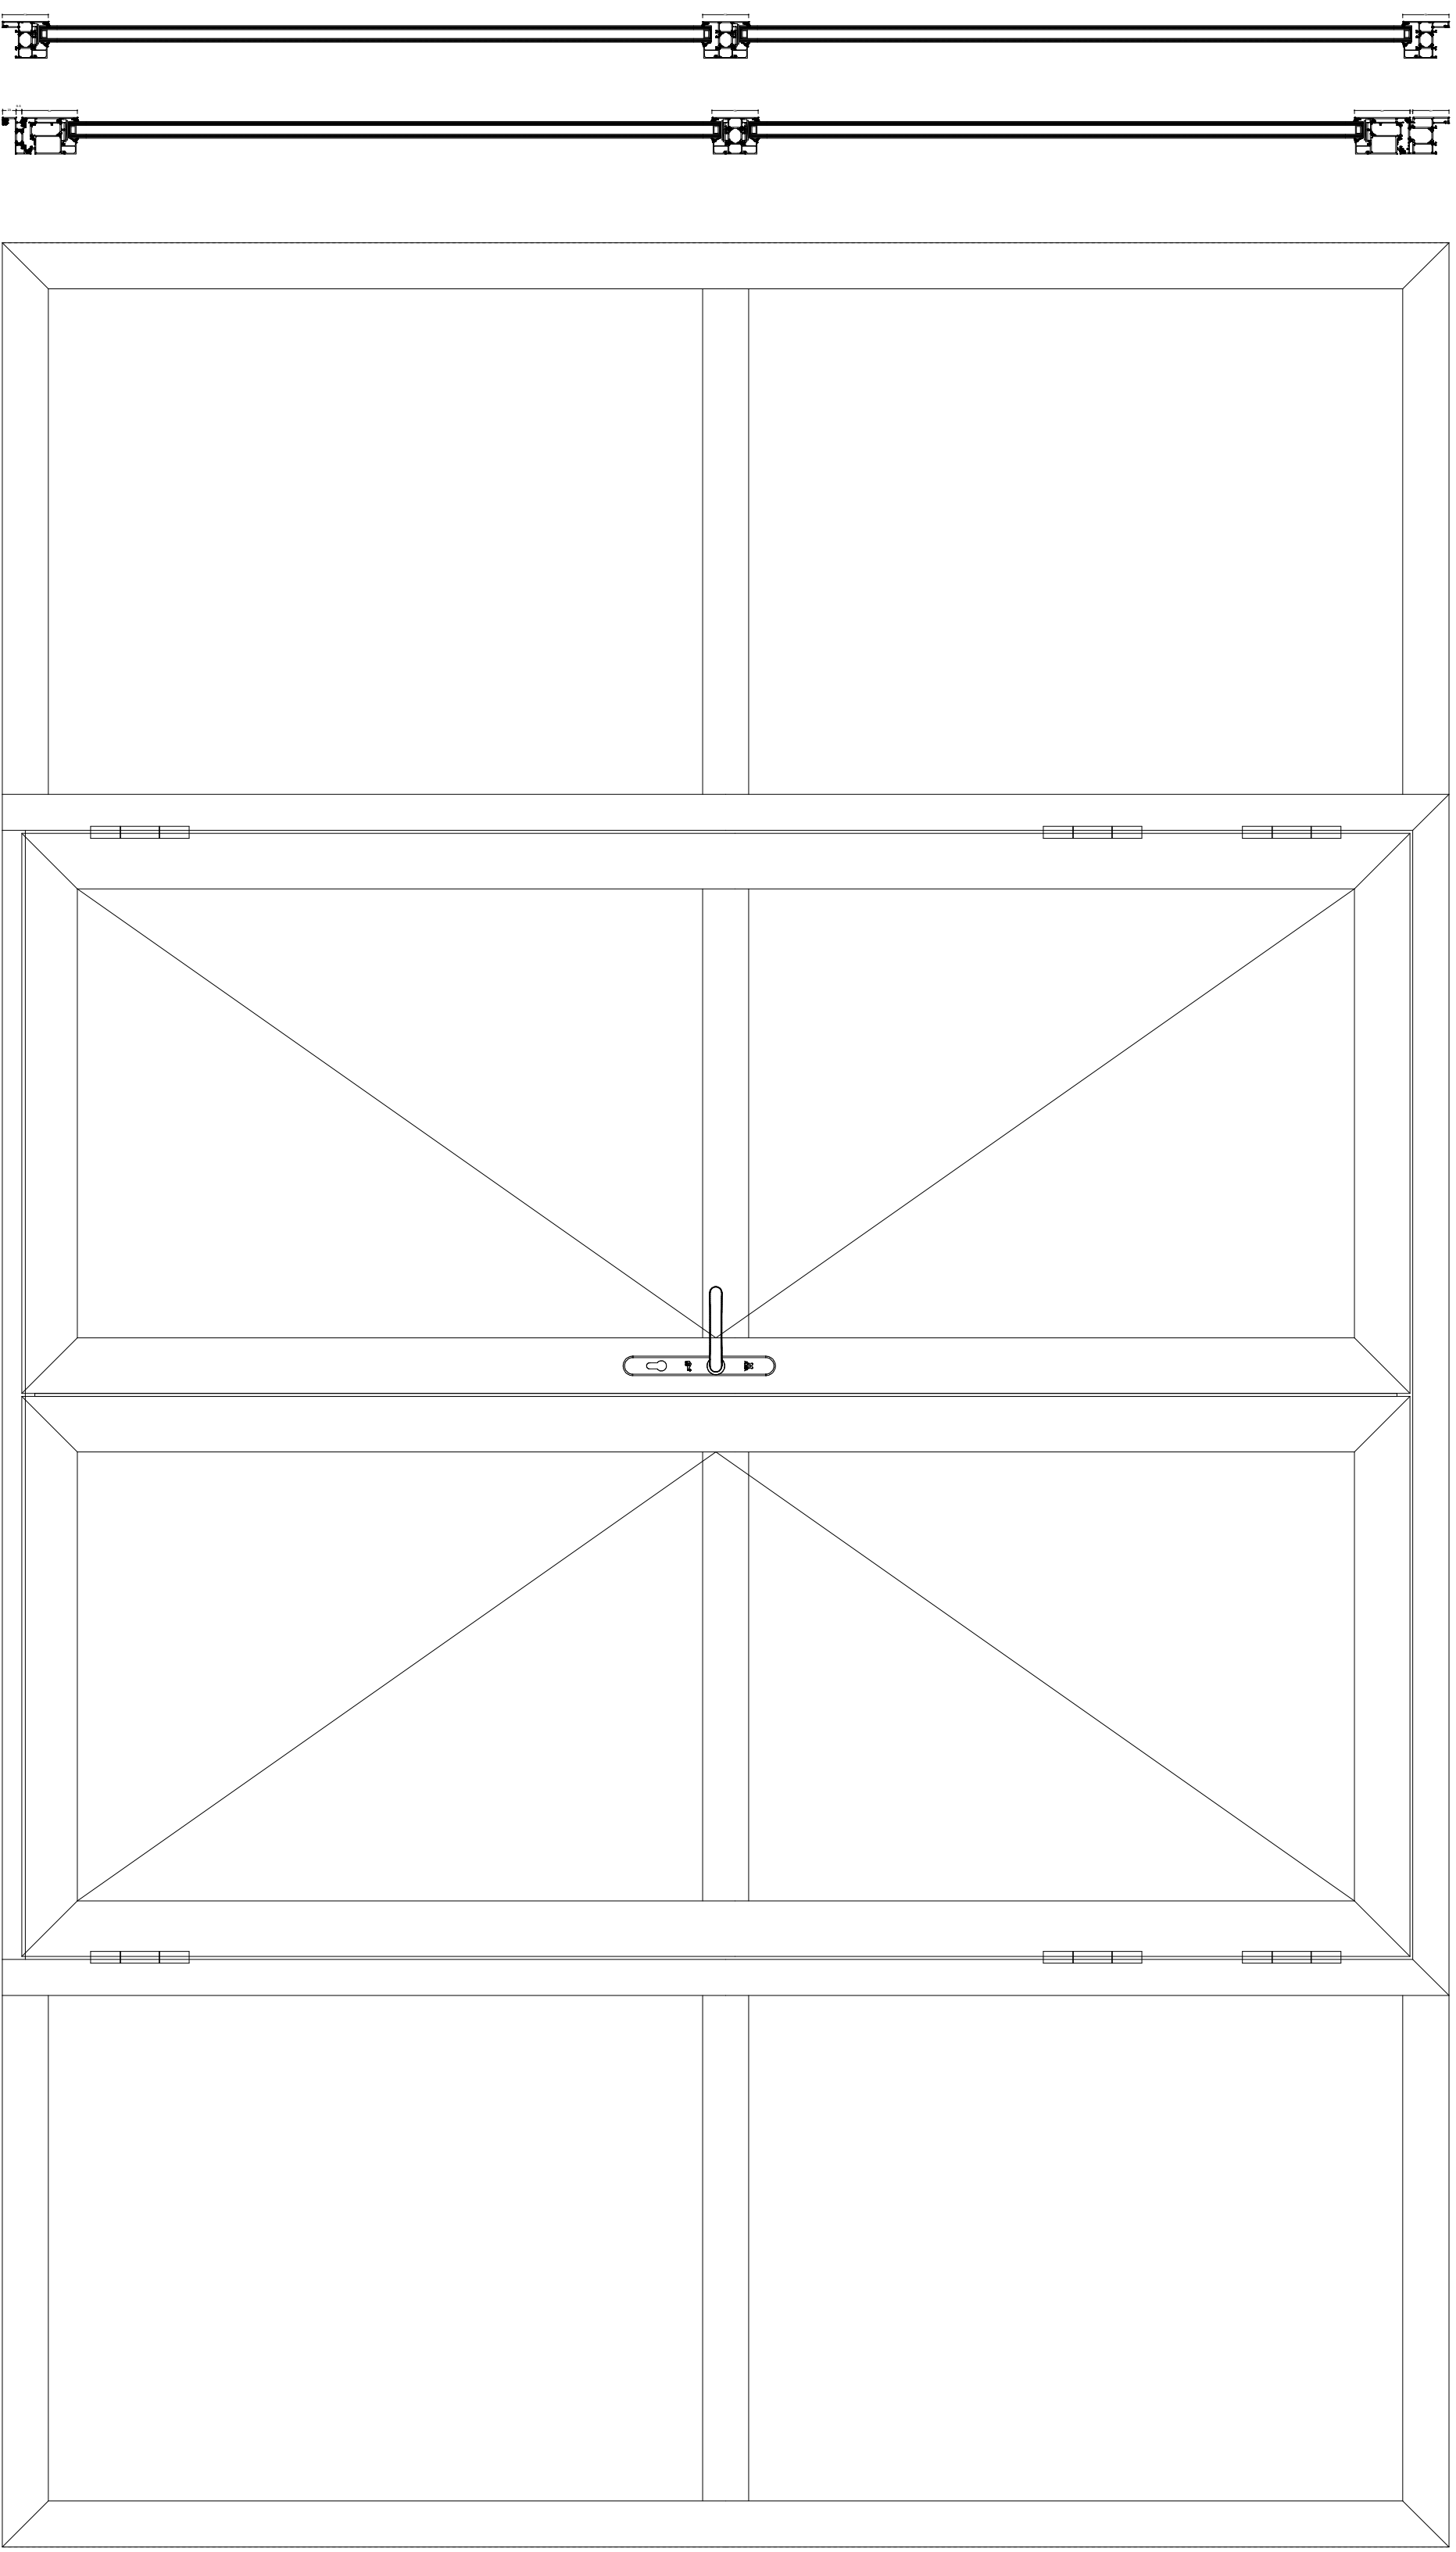


DUBBELE DEUR MET ZULICHT

VARIATIES UITVOERING 1:2

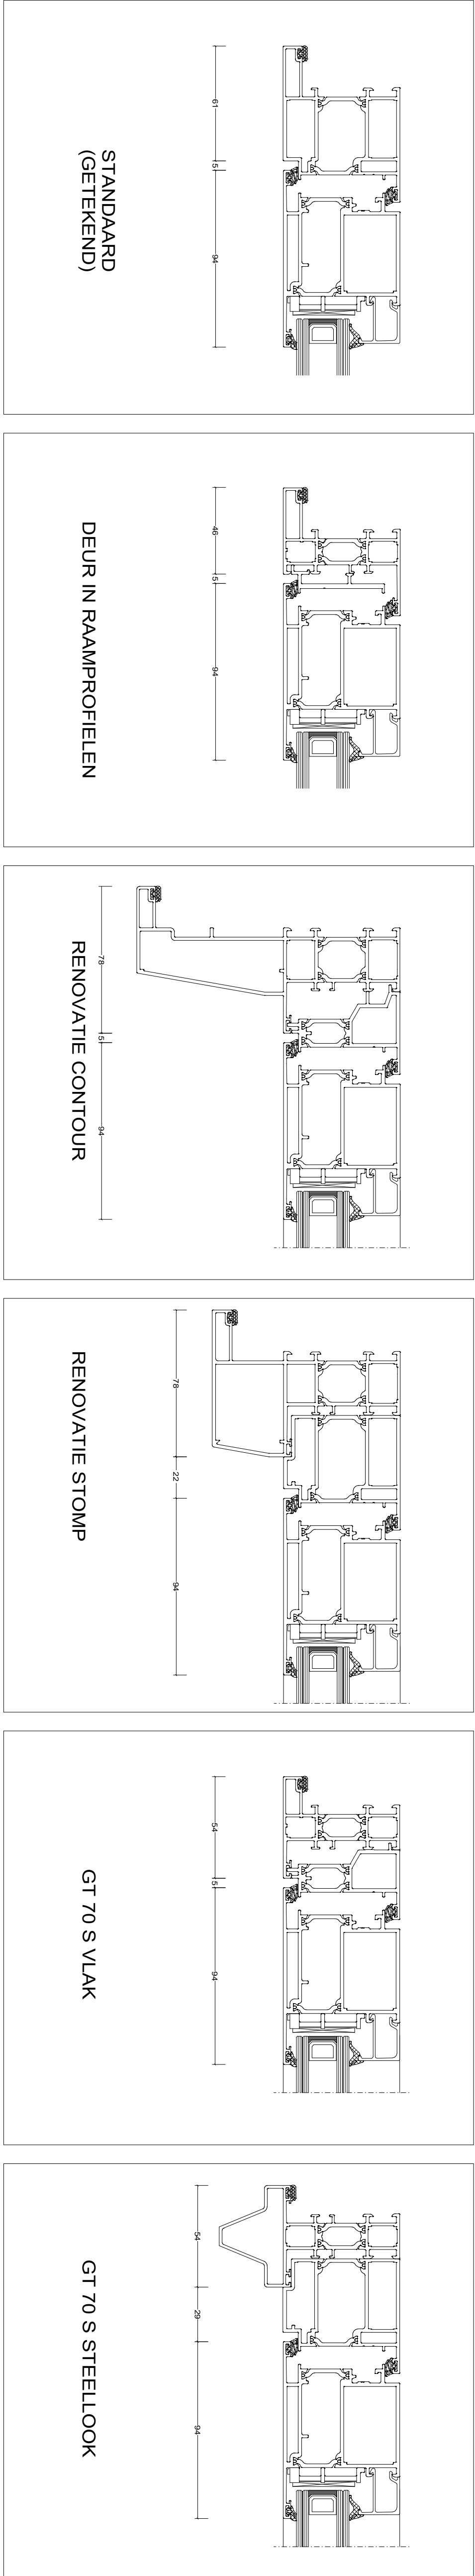


BOUWKUNDIGE AANSLUITINGEN 1:1

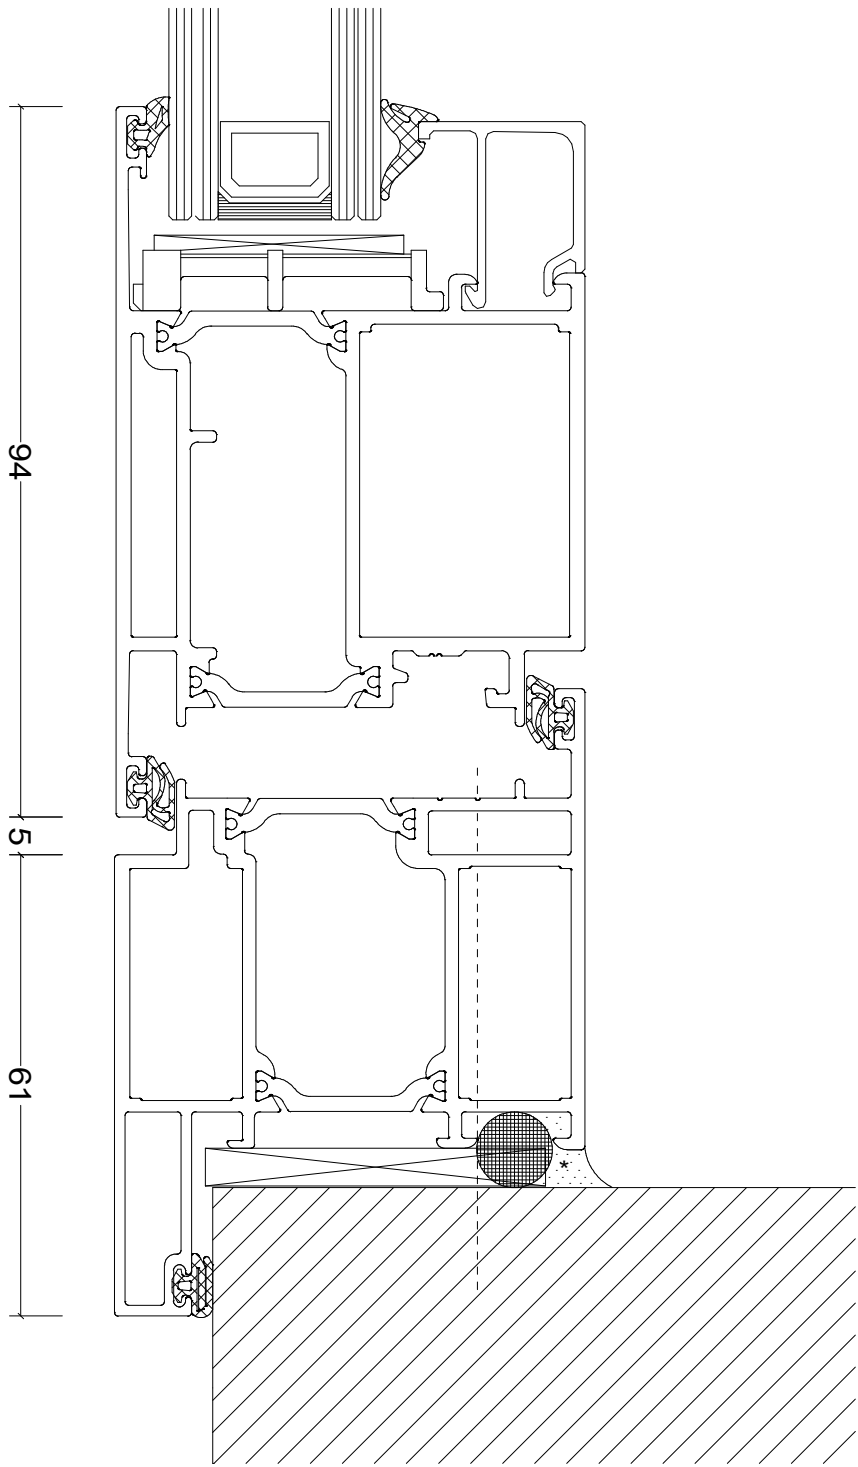


AANSLUITING ZIJ

VARIATIES GLAS 1:1

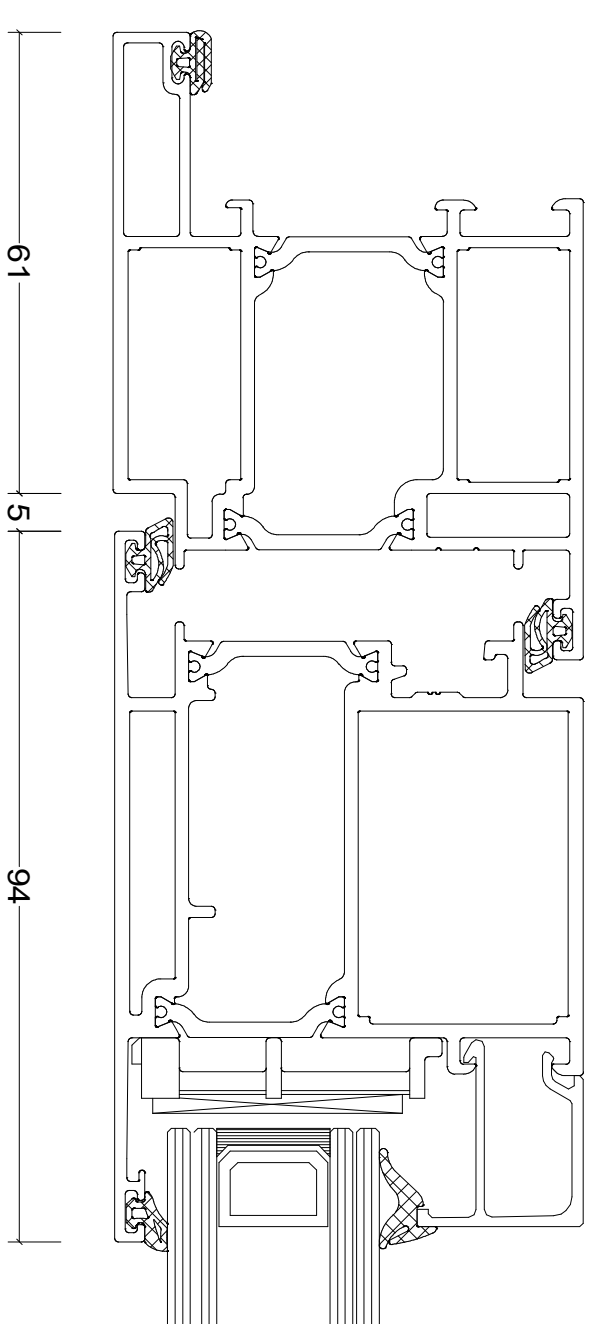


DUBBEL GLAS

VARIATIES WATERAFVOER 1:1

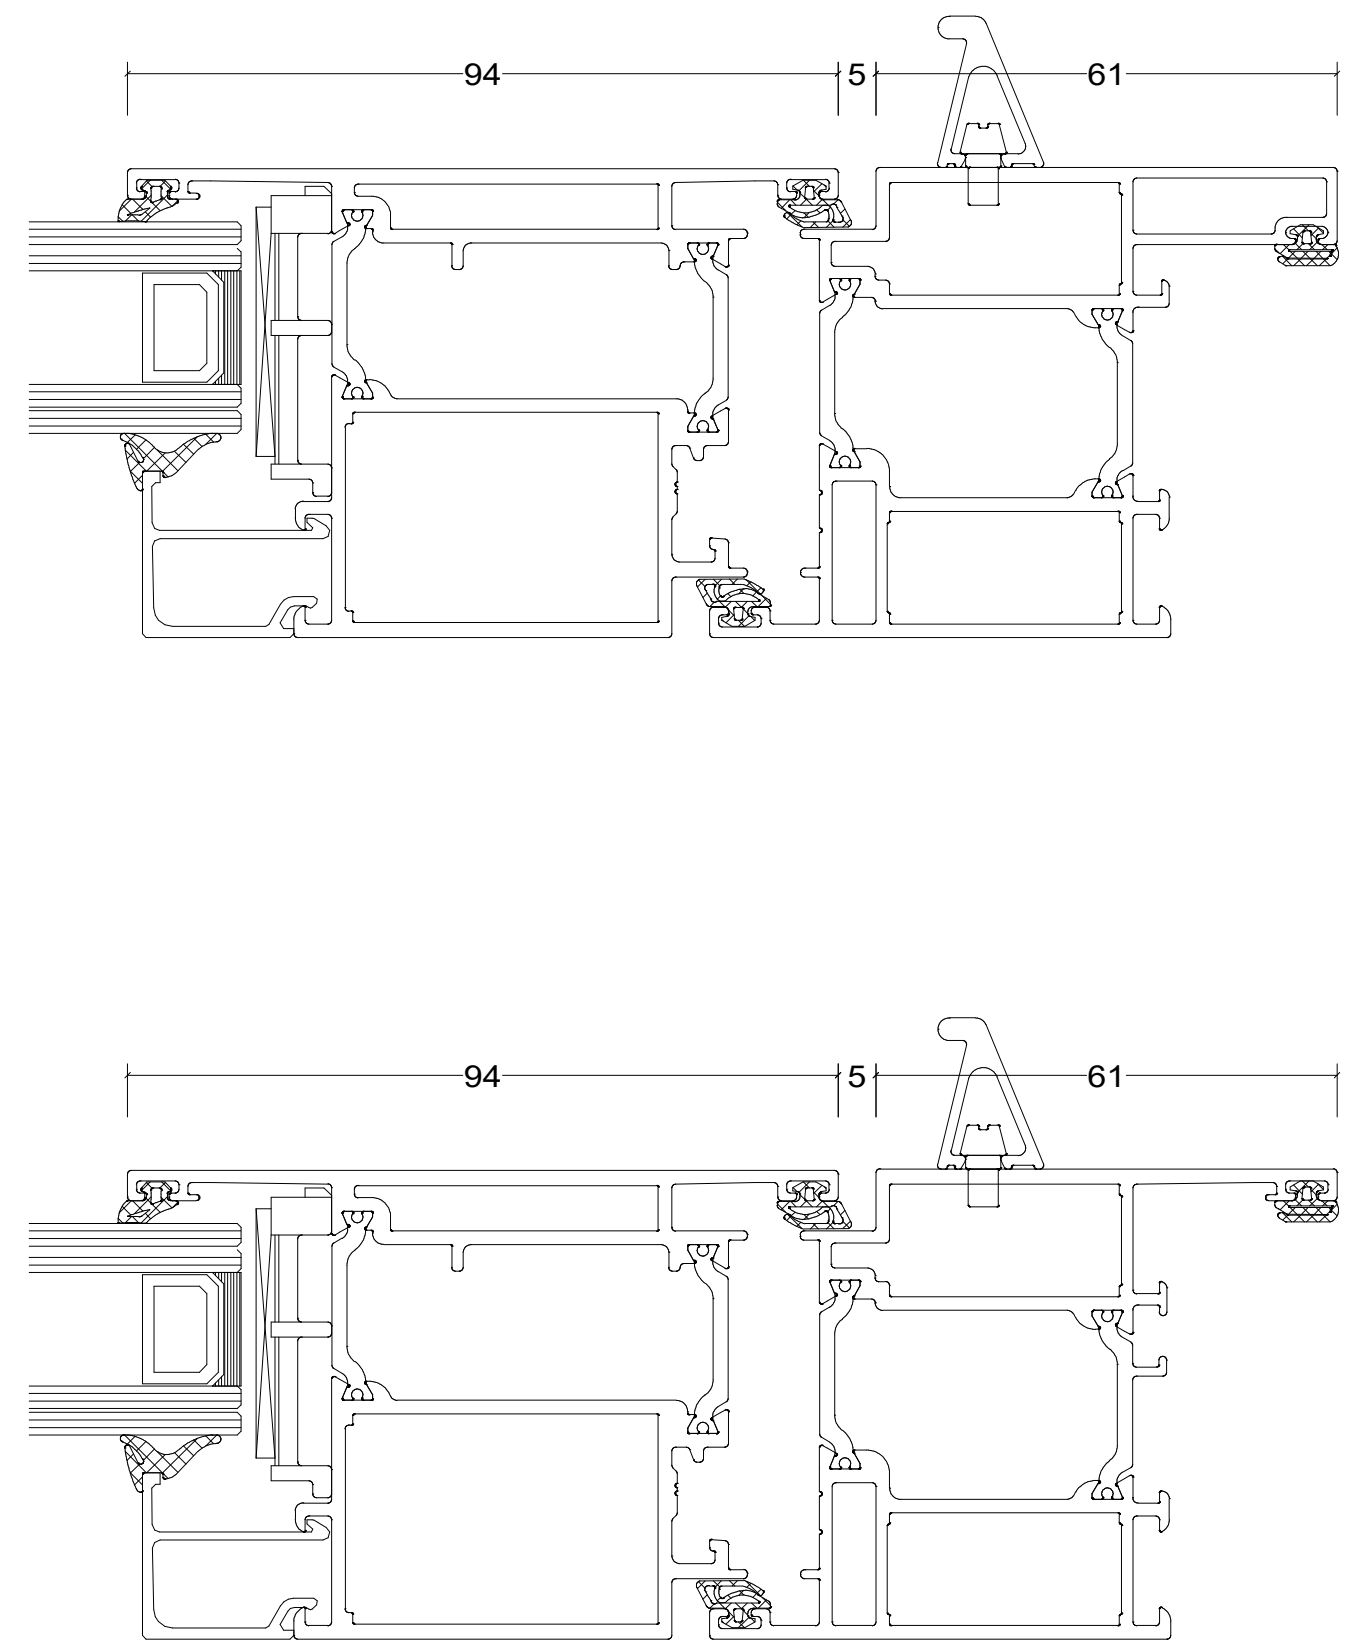


DIEPE FLENS

ONDIEPE FLENS

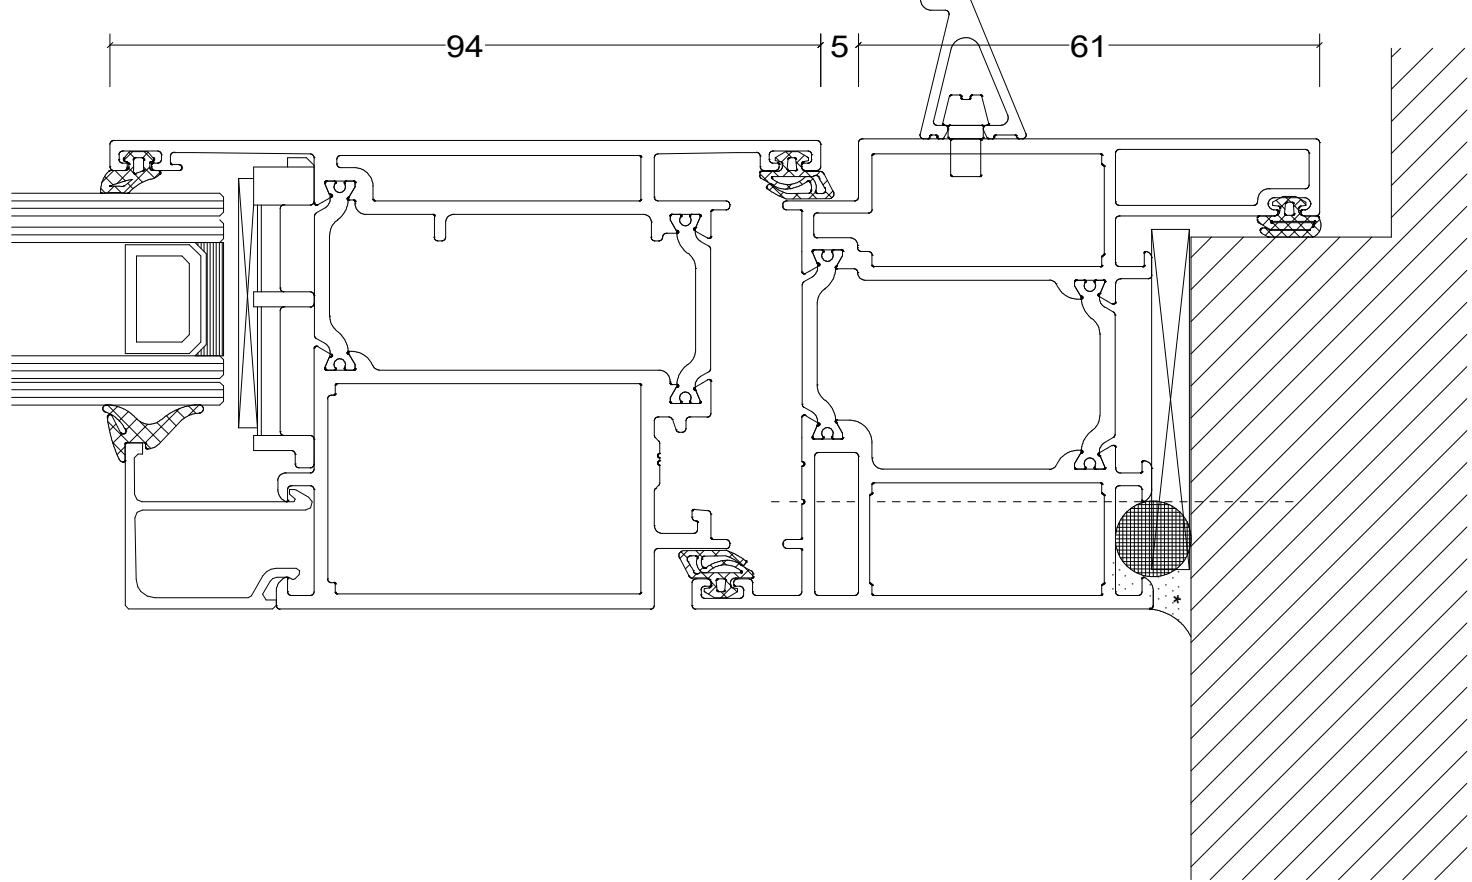

AANSLUITING BOVEN

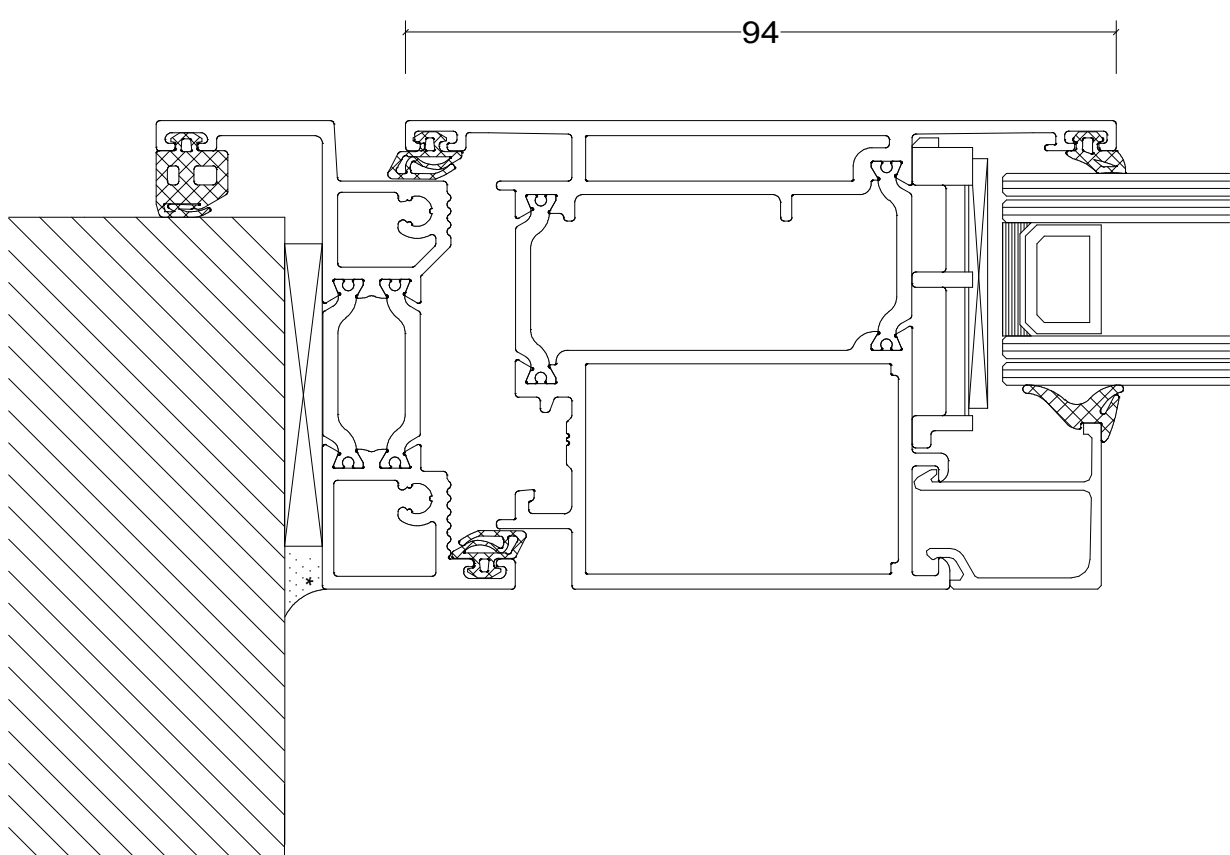

AANSLUITING ONDER

De op deze tekeningen vermelde details dienen als basisvoorbeeld voor bouwkundige toepassingen. De opgenomen details zijn niet zorg gekozen, maar dienen voor realisatie getoetst en gecontroleerd te worden op de geldende normen, eisen en Kawneer kwaliteitsvoorschriften. Profielkeuzes zijn afhankelijk van o.a. sterkte, stijfheid en toepassing. Advies over projectmatige constructies, die niet met de vermelde standaard systeemoplossingen zijn uit te voeren, kunt u uiteraard via uw contactpersoon of via onderstaande contactgegevens aanvragen. Deze tekening blijft eigendom van Kawneer en mag zonder haar schriftelijke toestemming niet worden gekopieerd of aan derden ter inzage worden gegeven. Alle overige rechten voorbehouden

Systeem

RT 62

Uitsluiting van

Dubbele buitendraaiende deuren

Schalen	Formaat
1:10, 1:2 en 1:1	A0
Datum	Tekeningnummer
06-02-2023	



Kawneer Nederland B.V.  
info@kawneer.nl  
www.kawneer.nl

