



# DUBBELE DEURDETAILS BUITENDRAAIEND


DOORSNEDES 1:10

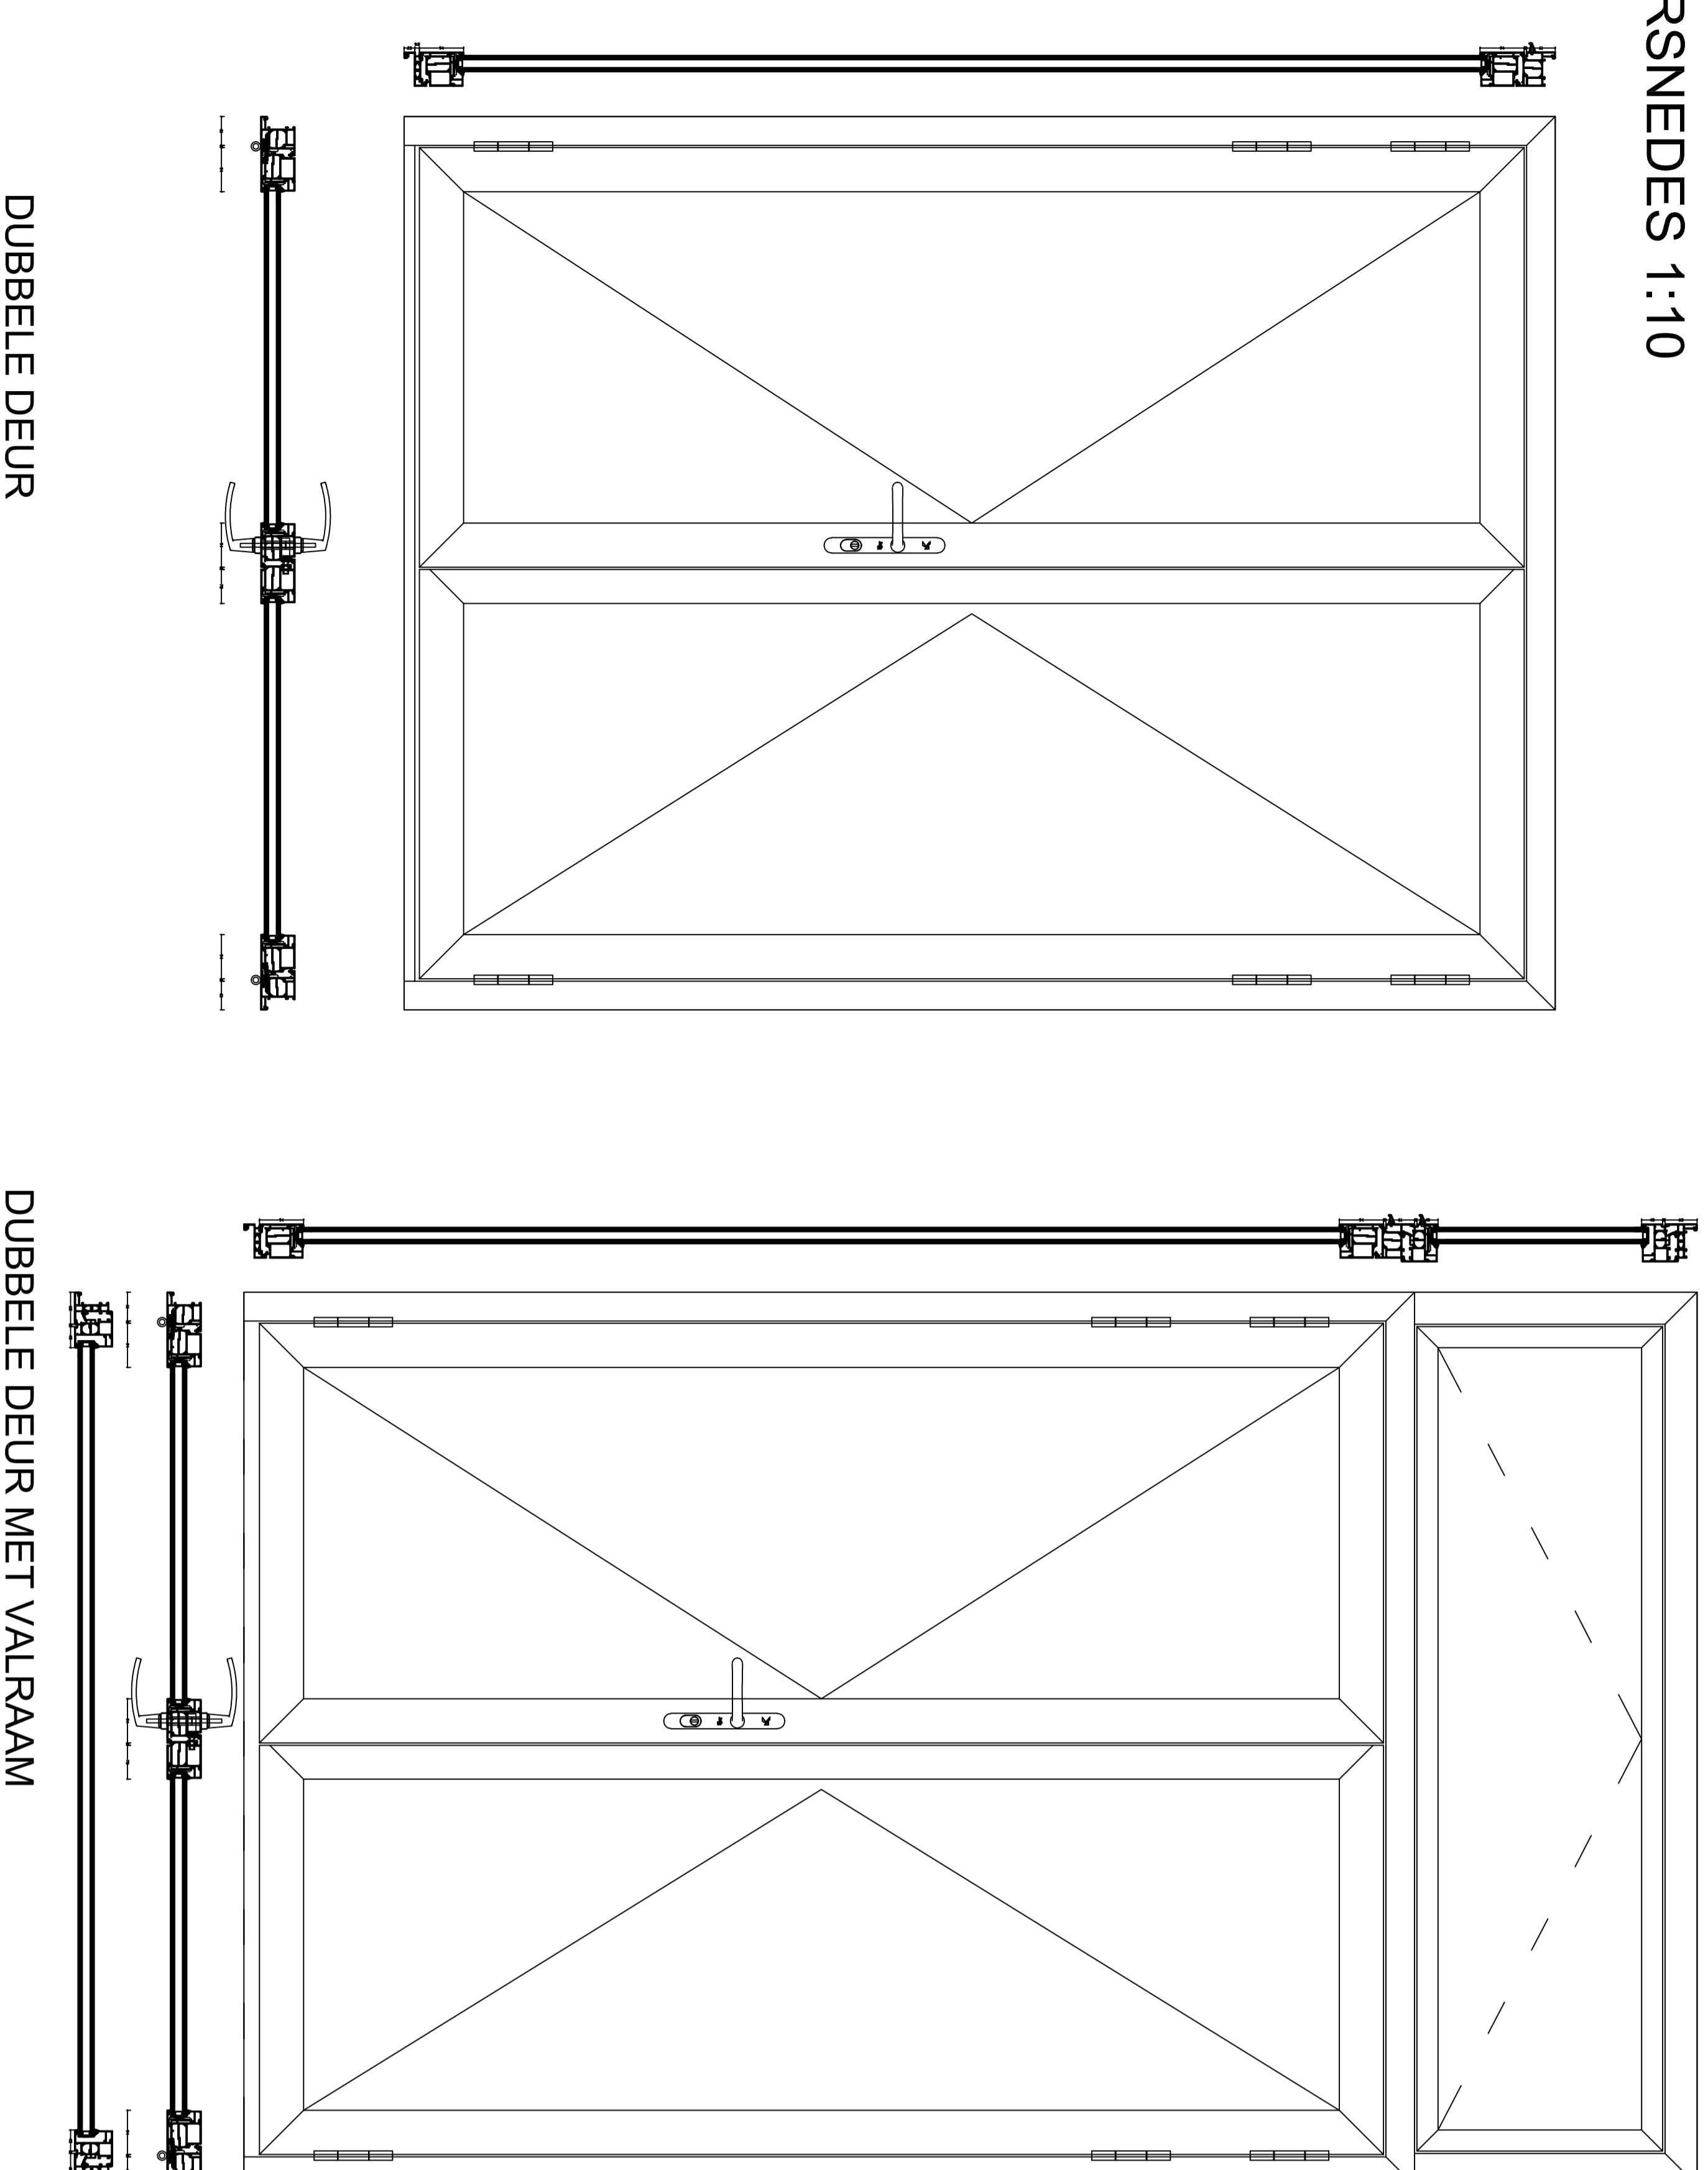


BOUWKUNDIGE AANSLUITINGEN 1:1

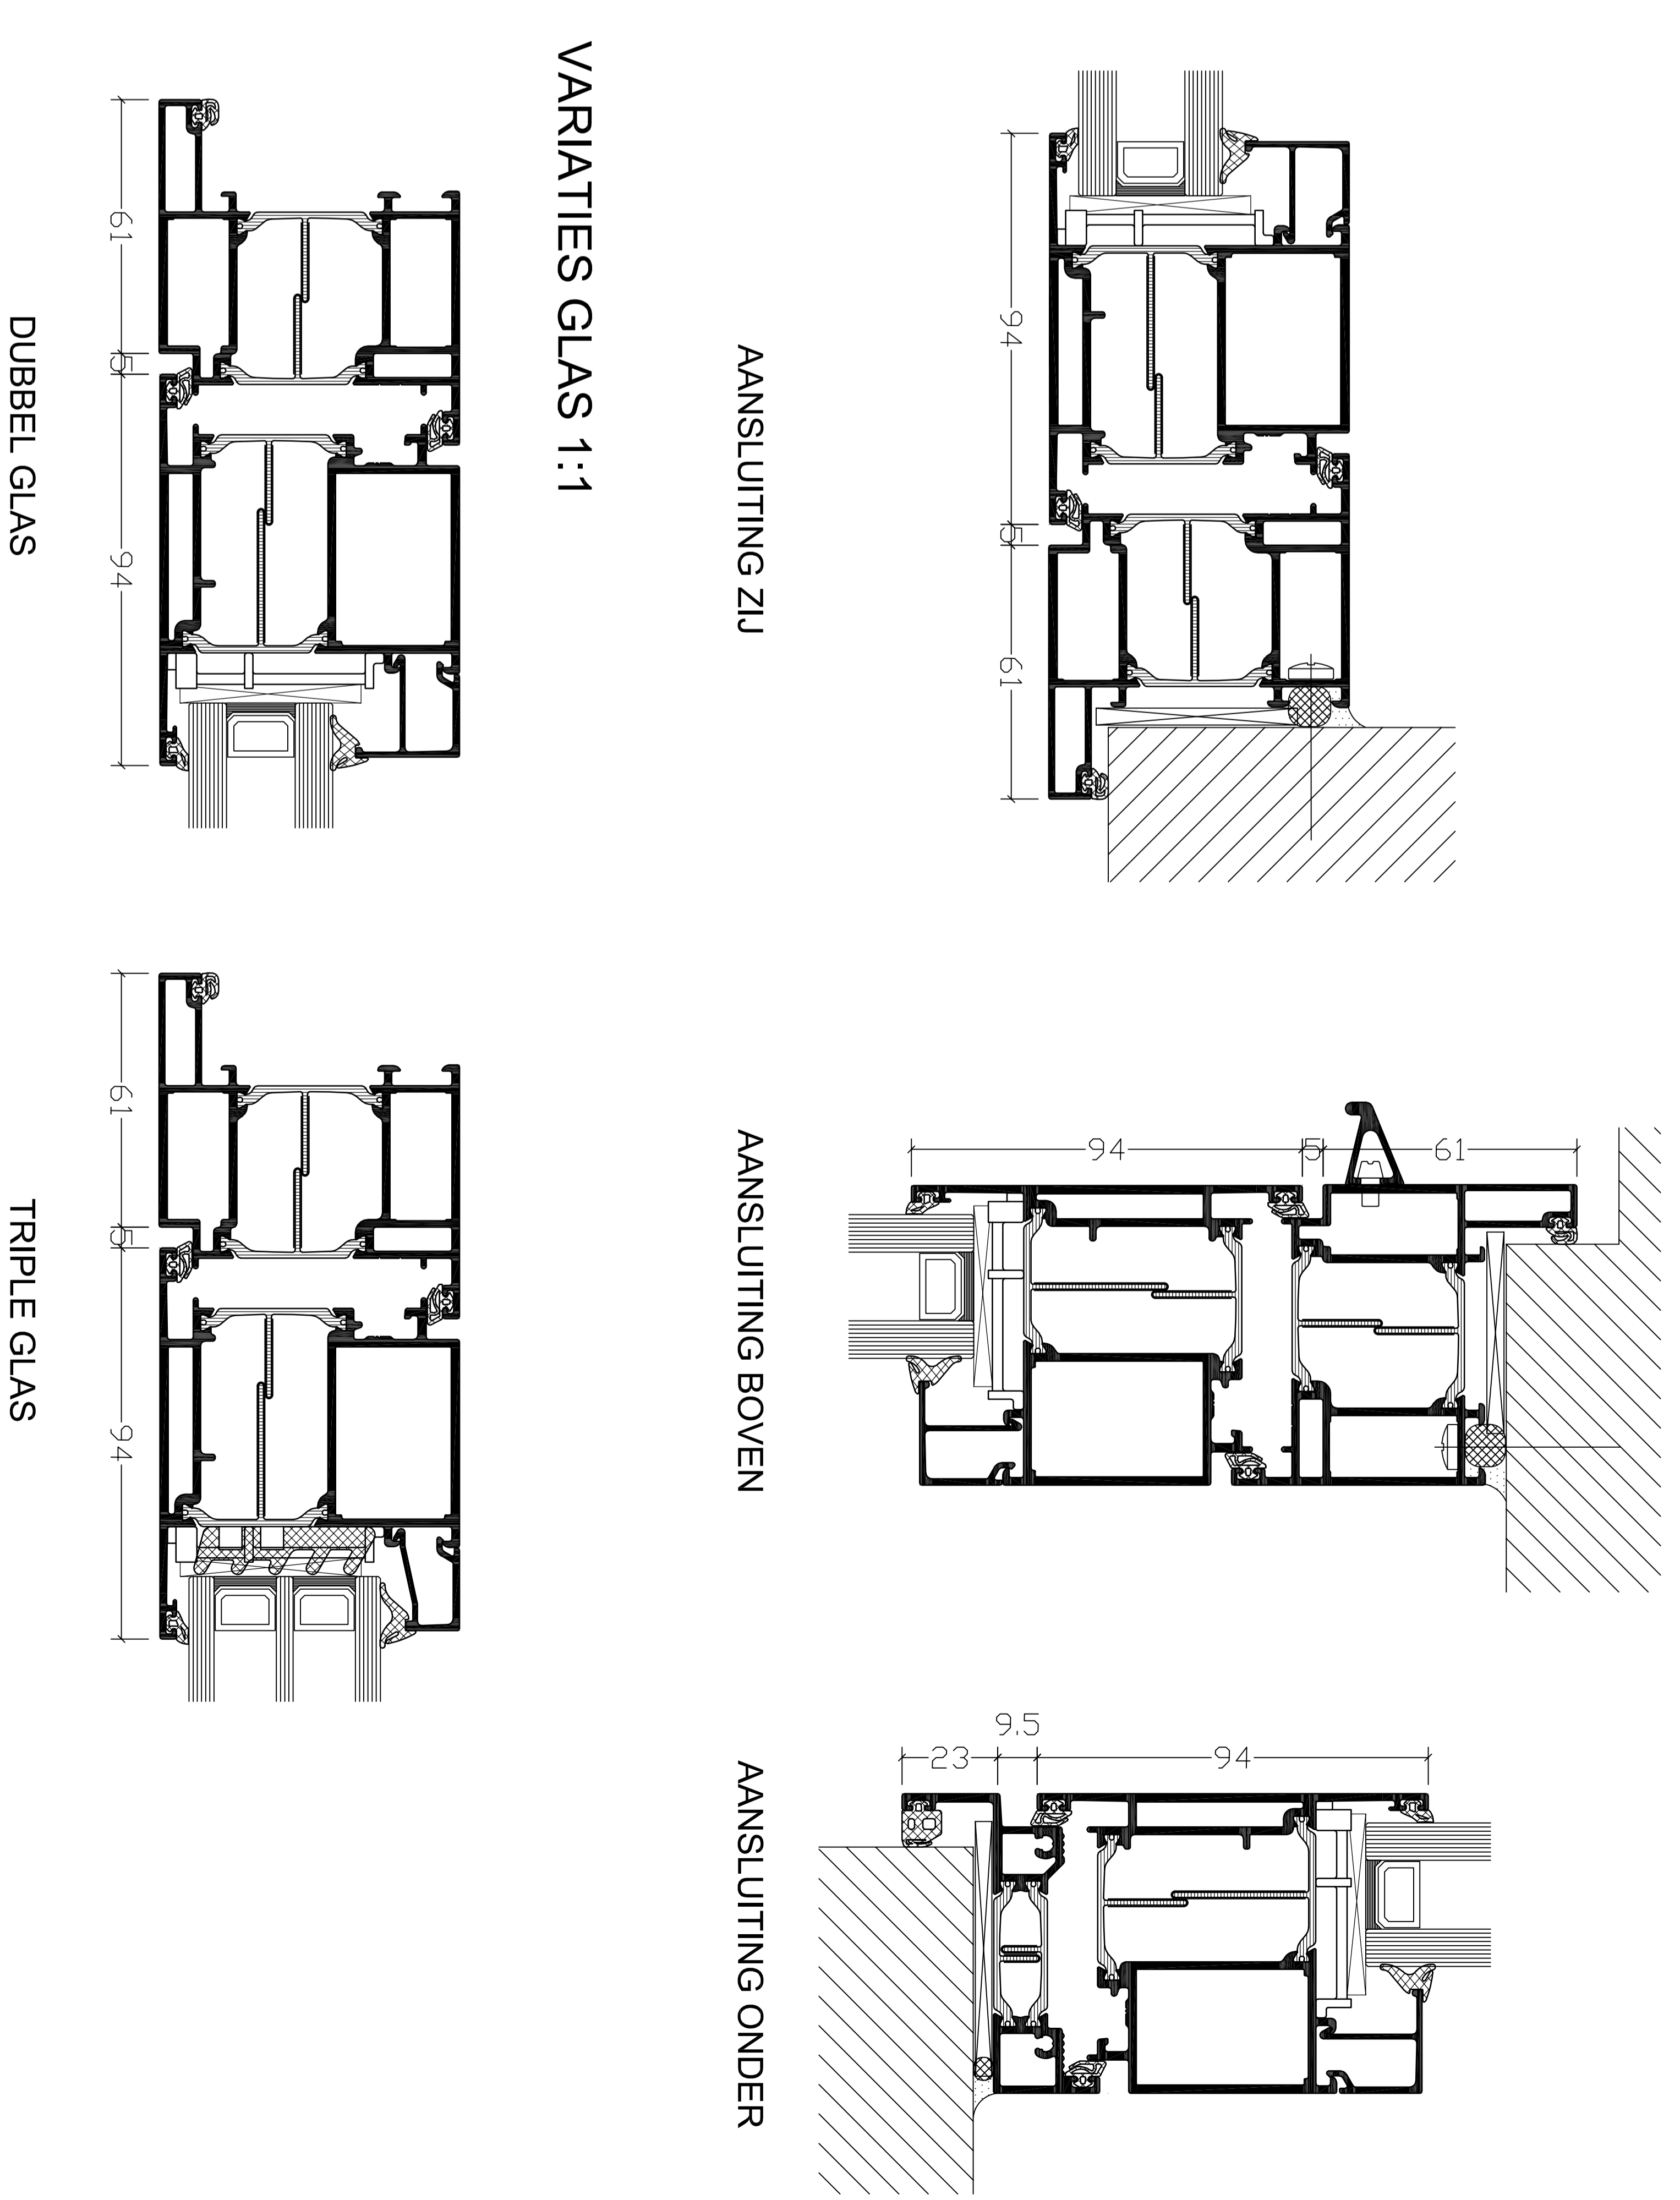



VARIATIES GLAS 1:1

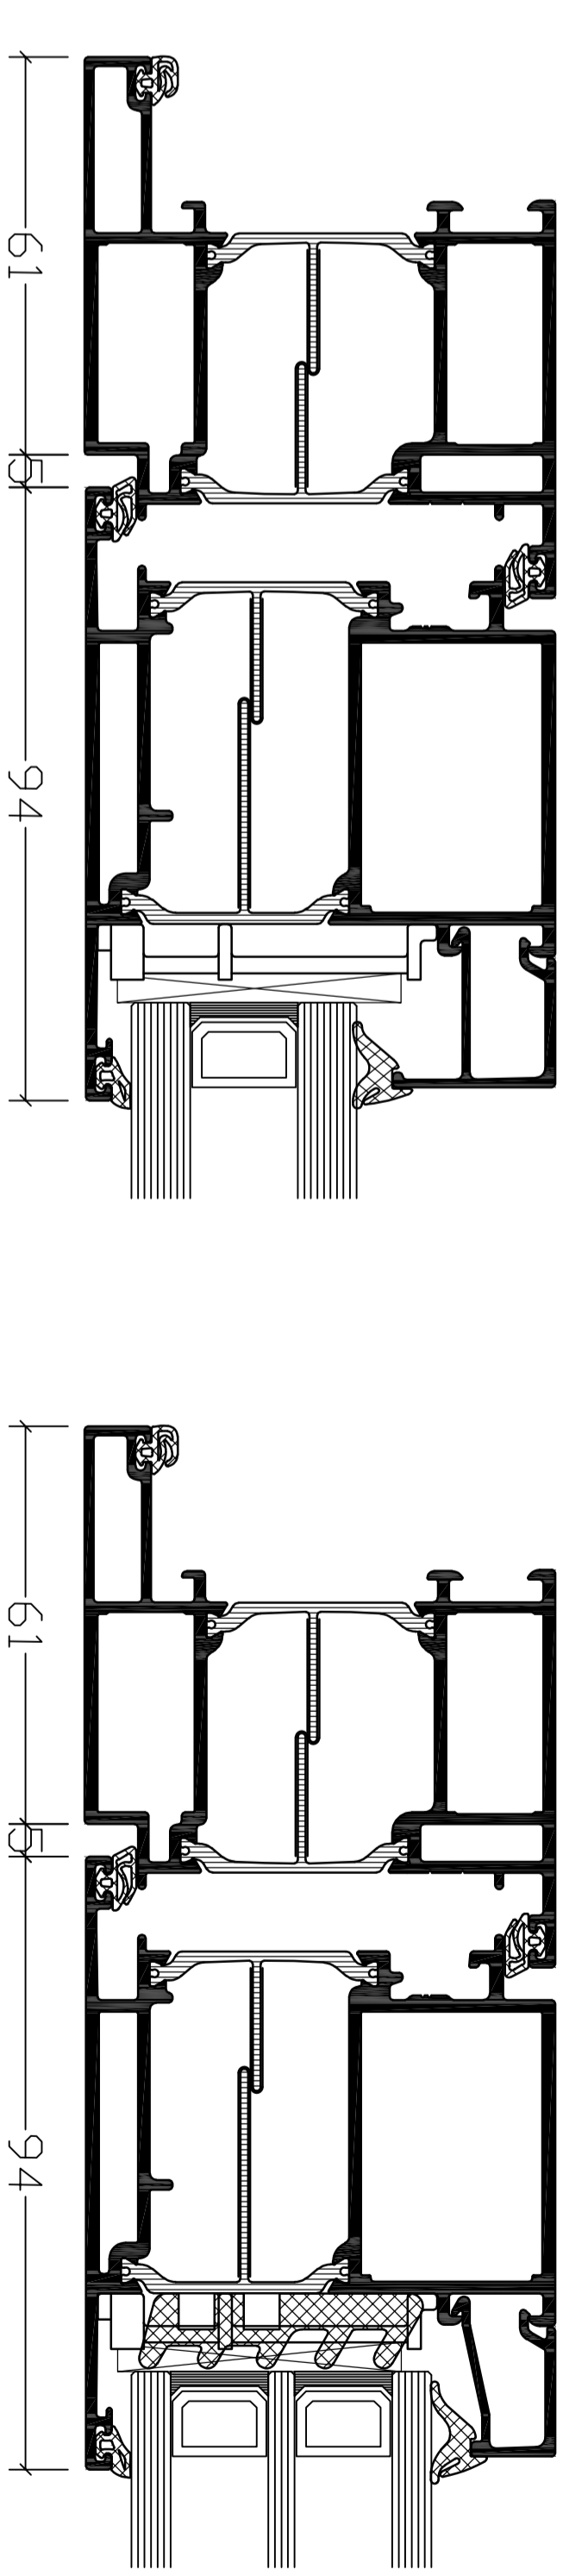

VARIATIES WATERAFVOER 1:1

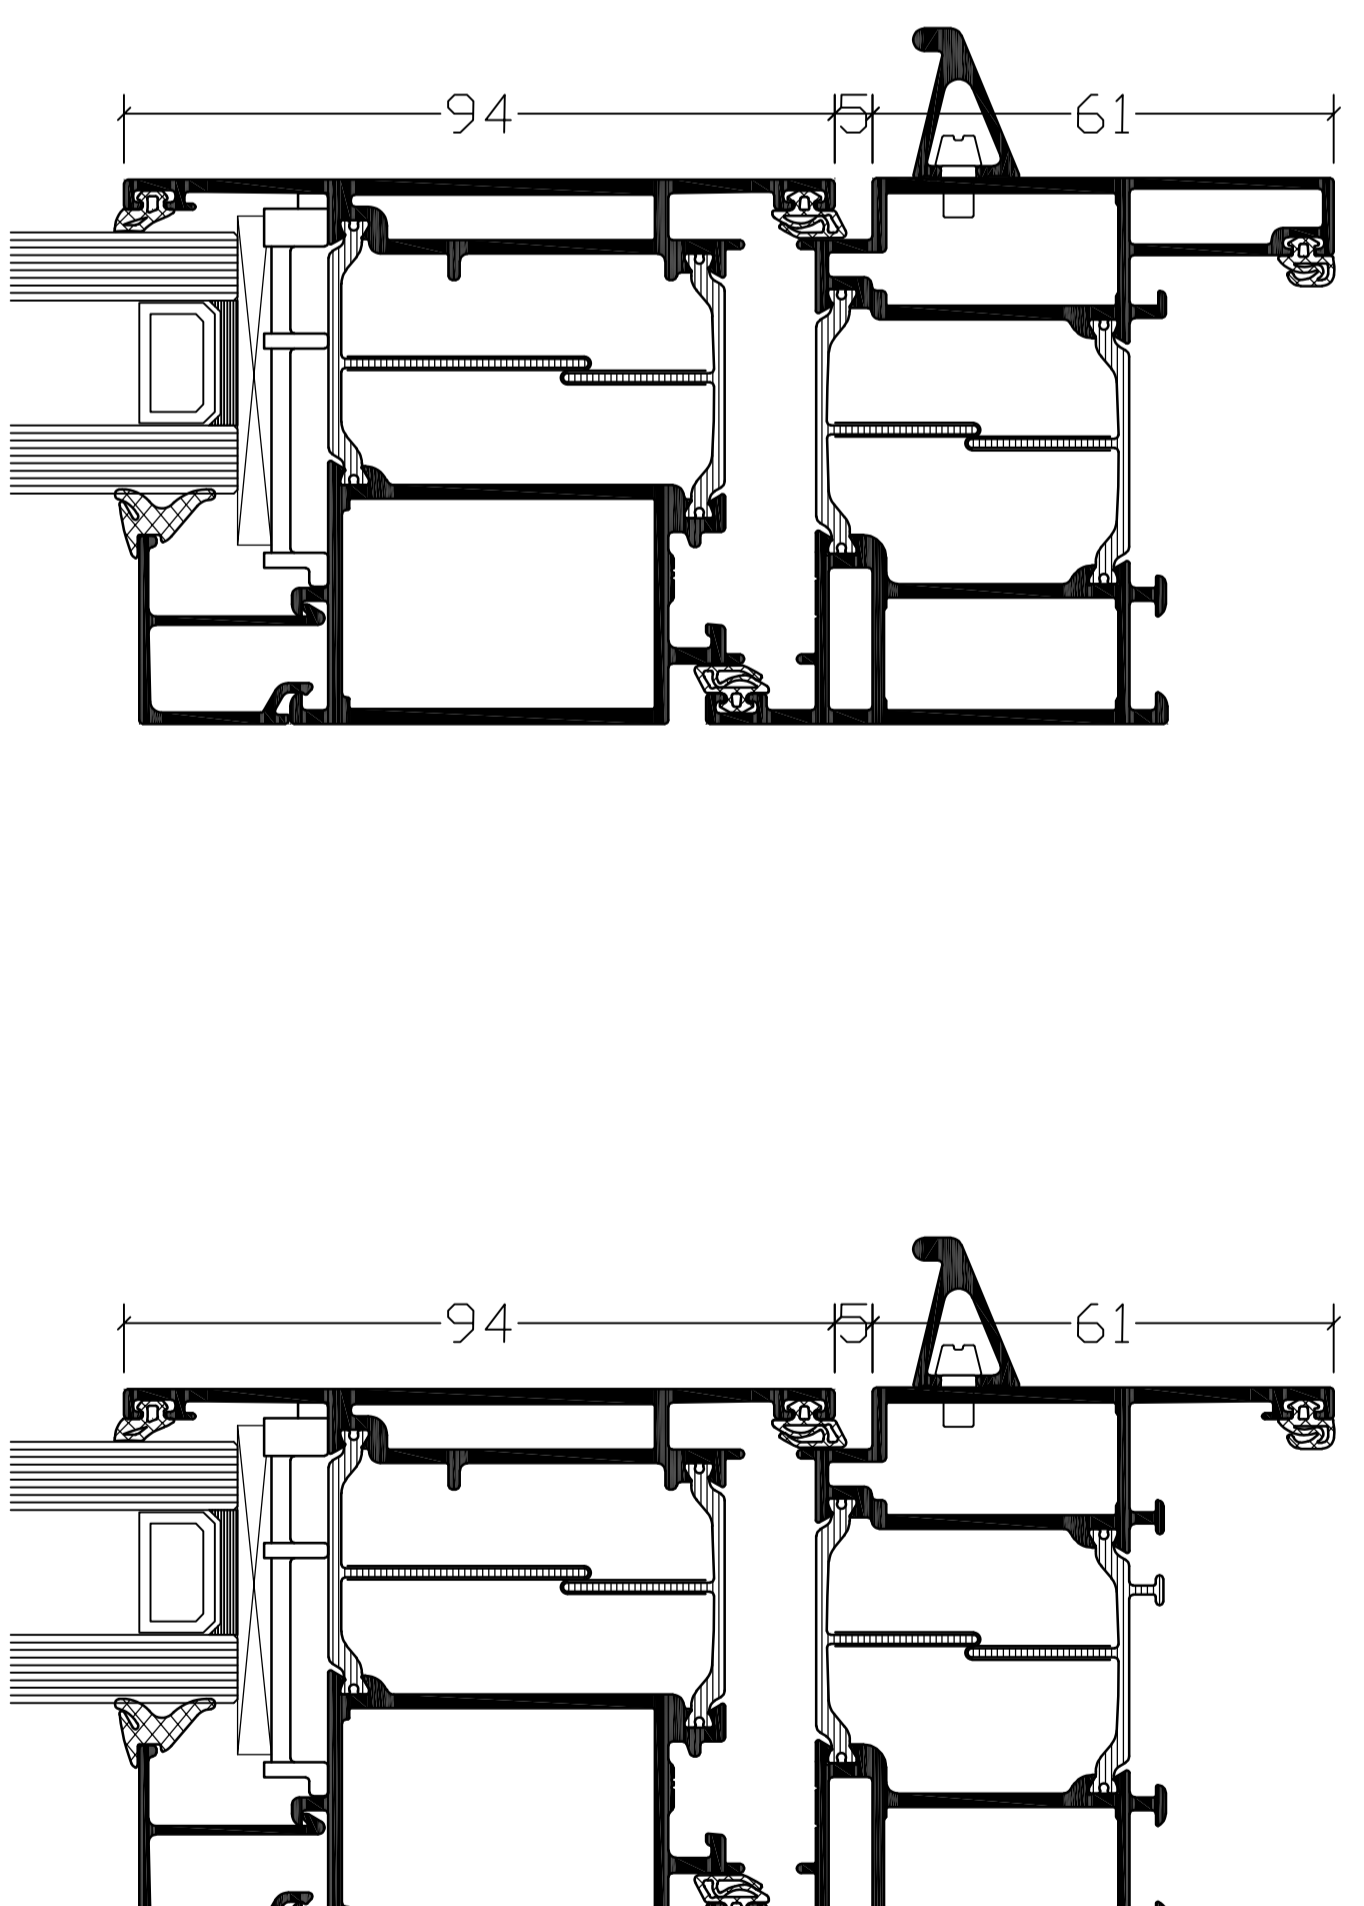

VARIATIES UITVOERING 1:2

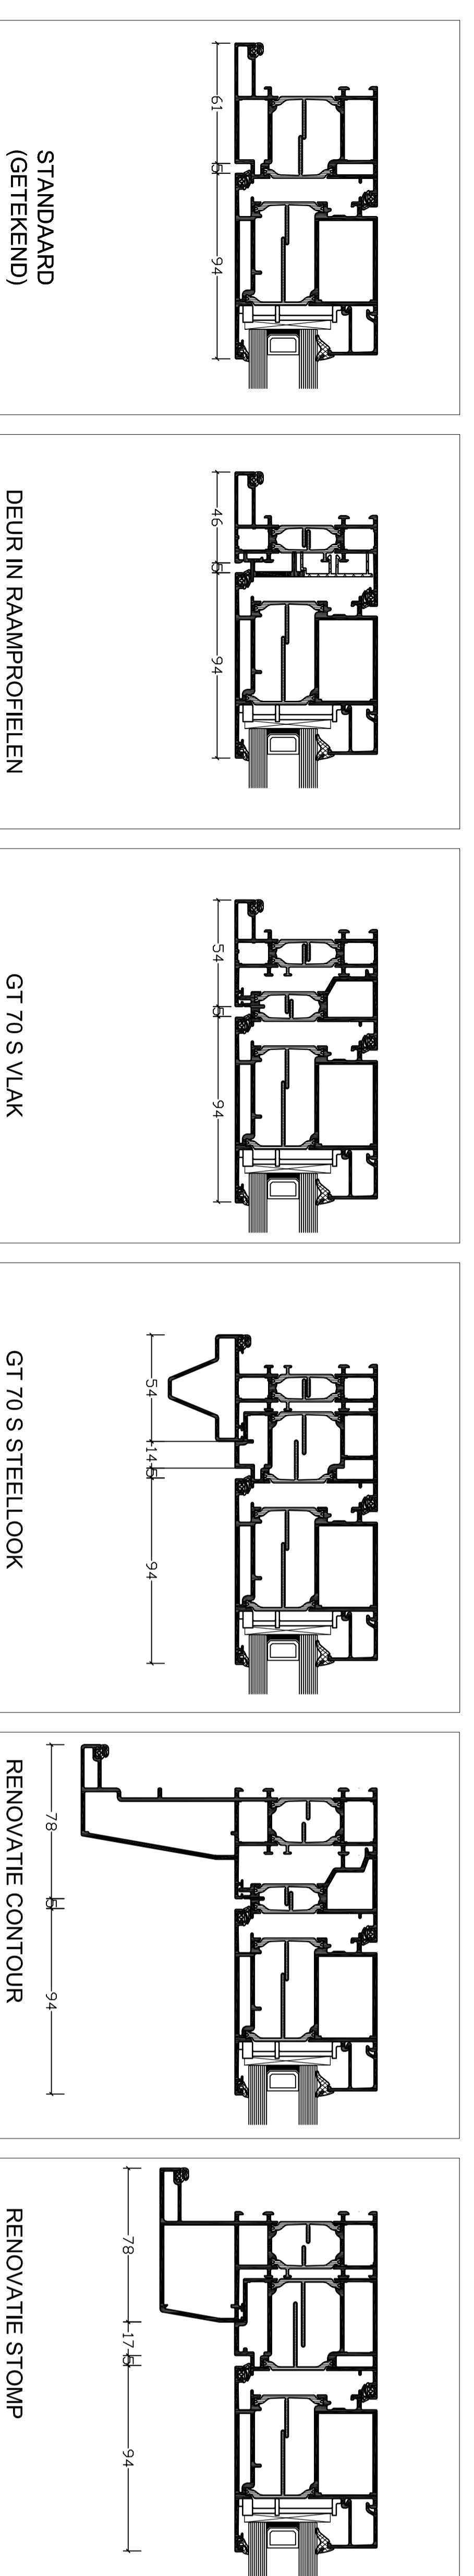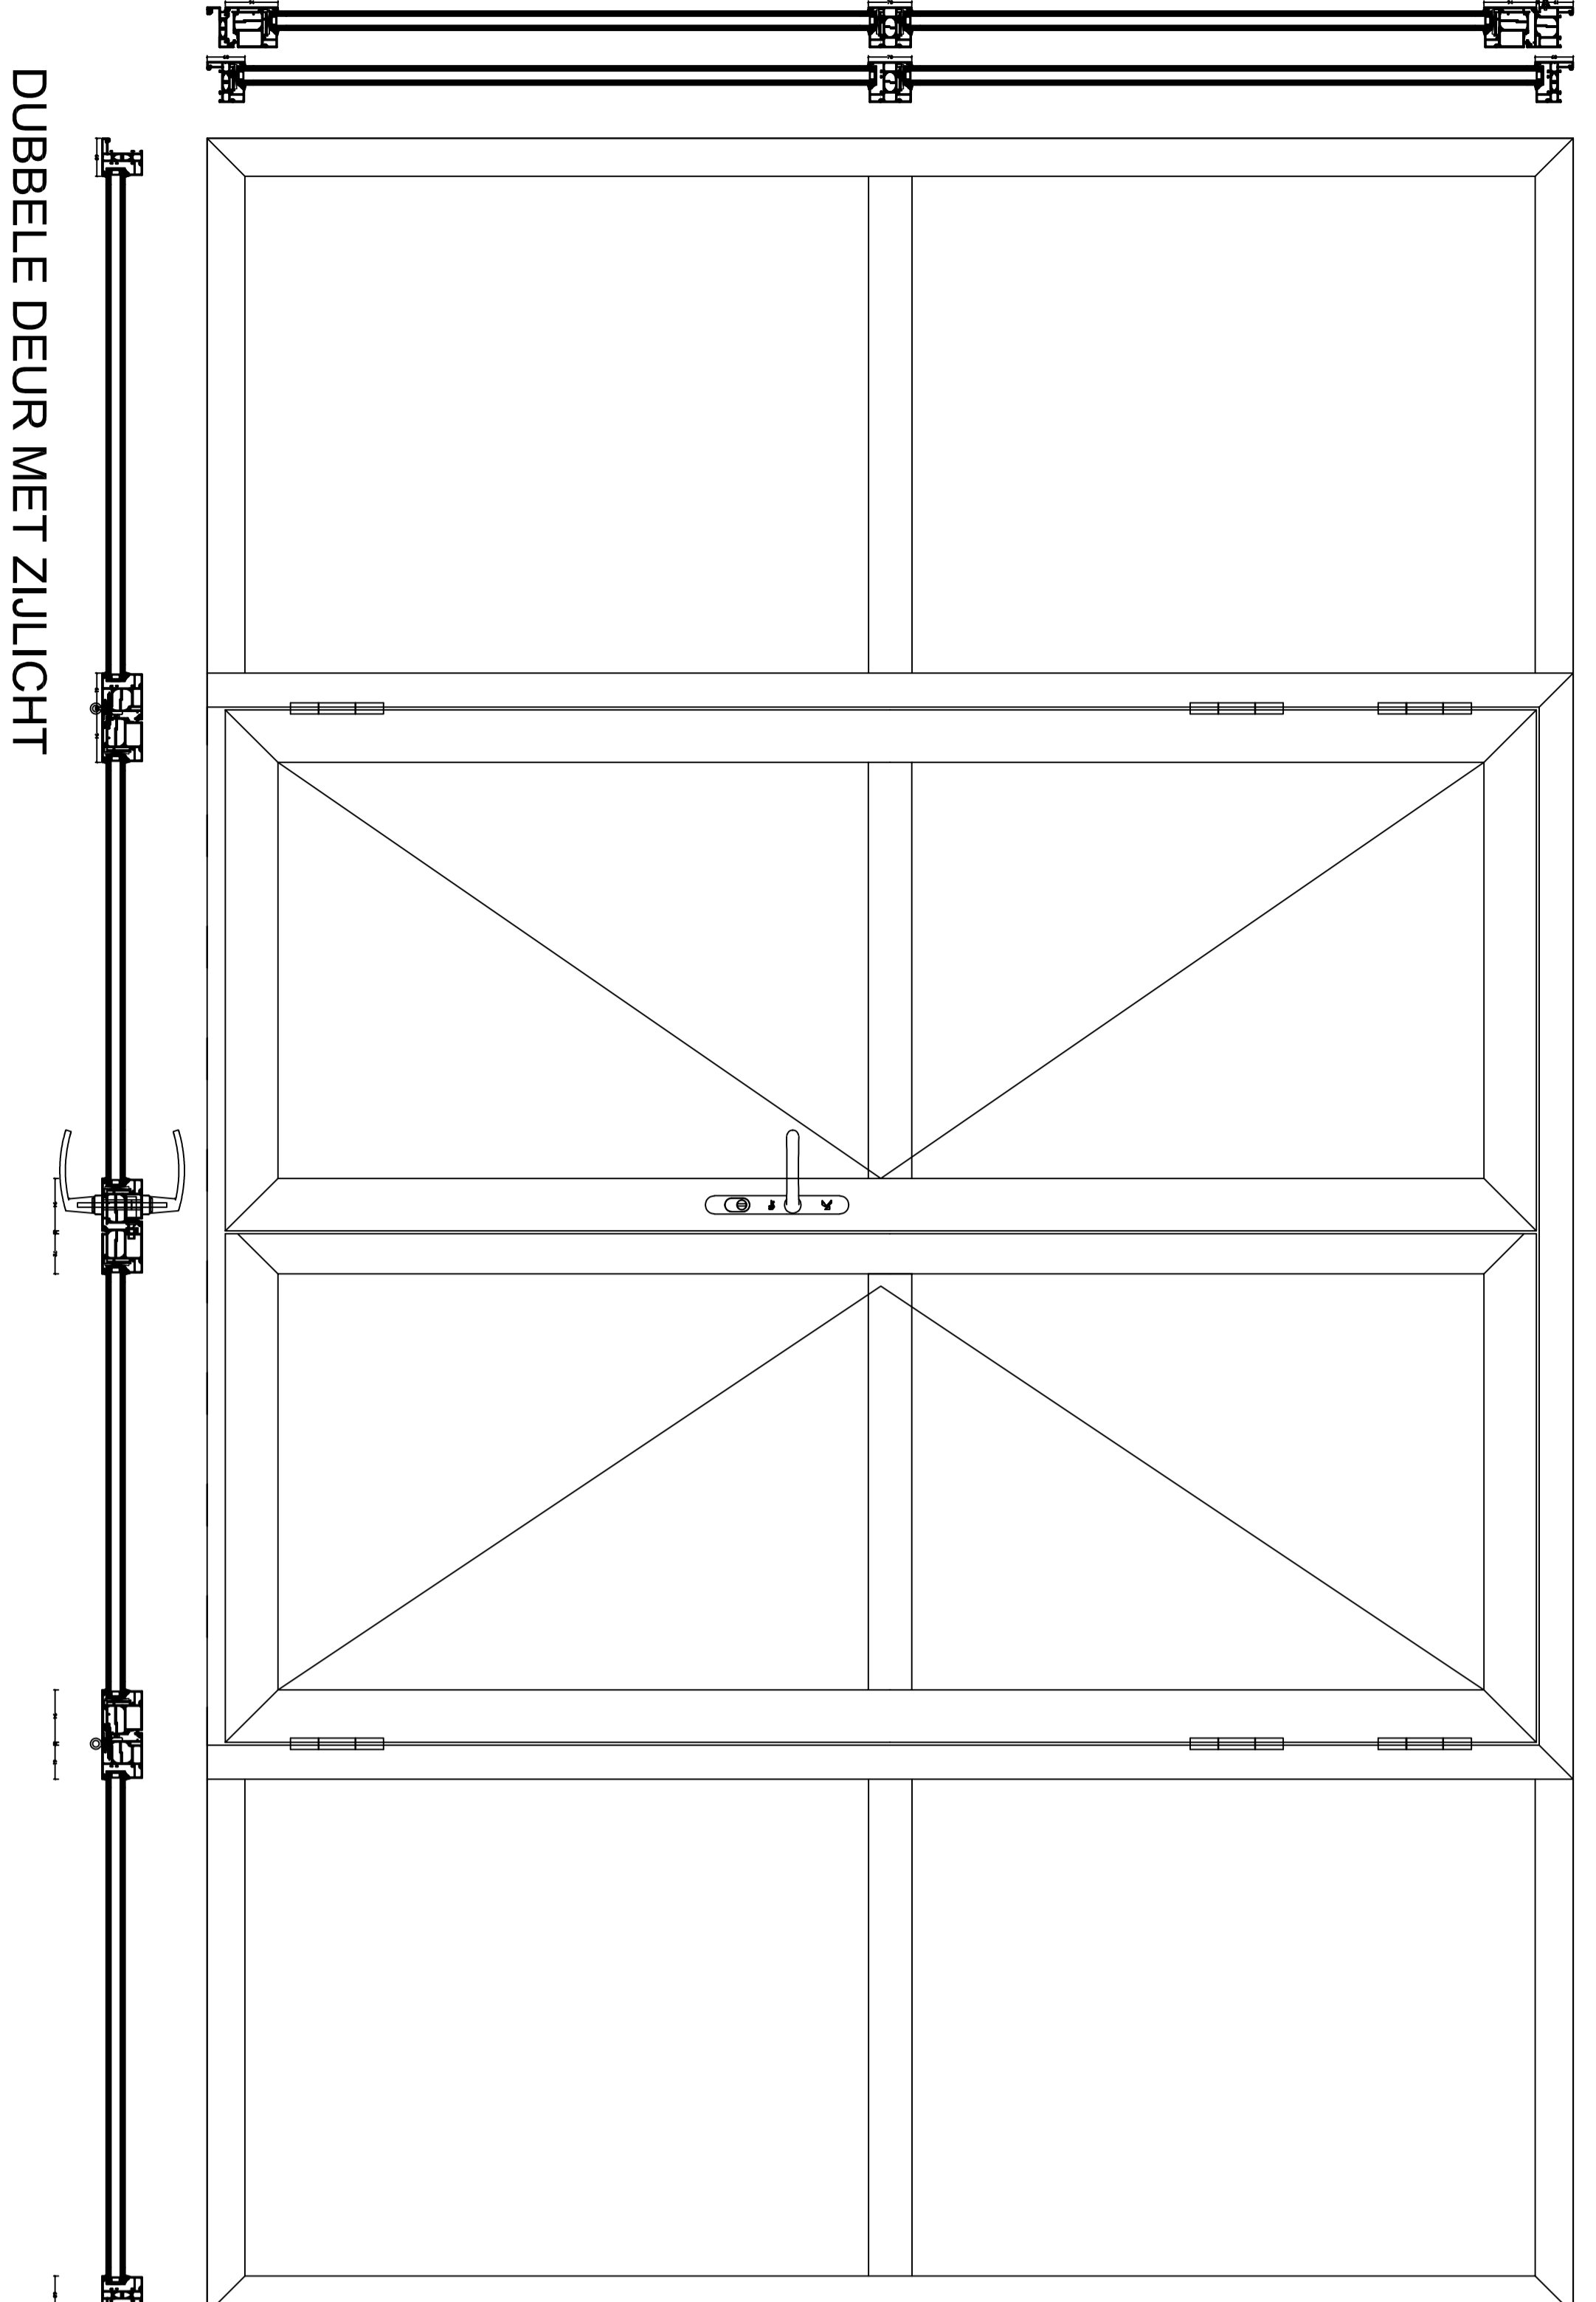

De op deze tekening(en) vermelde details dienen als basisvoorbeeld voor bouwkundige toepassingen. De opgenomen details zijn met zorg gekozen, maar dienen voor realisatie gelooft en gecontroleerd te worden op de geldende normen, eisen en Kammeer kwaliteitsvoorschriften. Profielkeuzes zijn afhankelijk van o.a. sterkte, stijfheid en toepassing. Advies over projectmatige constructies, die niet met de vermelde standaard systeemplossingen zijn uit te voeren, kunt u uiteraard via uw contactpersoon of via onderstaande contactgegevens aanvragen. Deze tekening blijft eigendom van Kammeer en mag zonder naar schriftelijke toestemming niet worden gekopieerd of aan derden ter inzage worden gegeven. Alle overige rechten voorbehouden

System  
RT 72 Reflex

Tekeningnaam  
Dubbele deurdetails buitendraaiend

Schaal  
1:10, 1:2 en 1:1

Datum  
06-02-2023

Tekeningnummer  
NL\_DC\_RT72Reflex\_022

Kammeer Nederland B.V.  
Postbus 381  
3820 XJ, Hilversum, NL  
Tel: 0354 249111

ad@kammeer.nl  
www.kammeer.nl

**KAMMEER**  
ANALOGIC COMPANY