


# Kawneer - bouwdetail 001

## Fundering met buitendeur (langsgevel)



### RT 72 Reflex naar buiten draaiende deur

Bouwdetail gebaseerd op: Rc vloer  $\geq 3,7 \text{ m}^2\cdot\text{K/W}$  U-deur\*  $qv_{10}$ -waarde  $\leq 0,4 \text{ dm}^3/\text{s per m}^2$

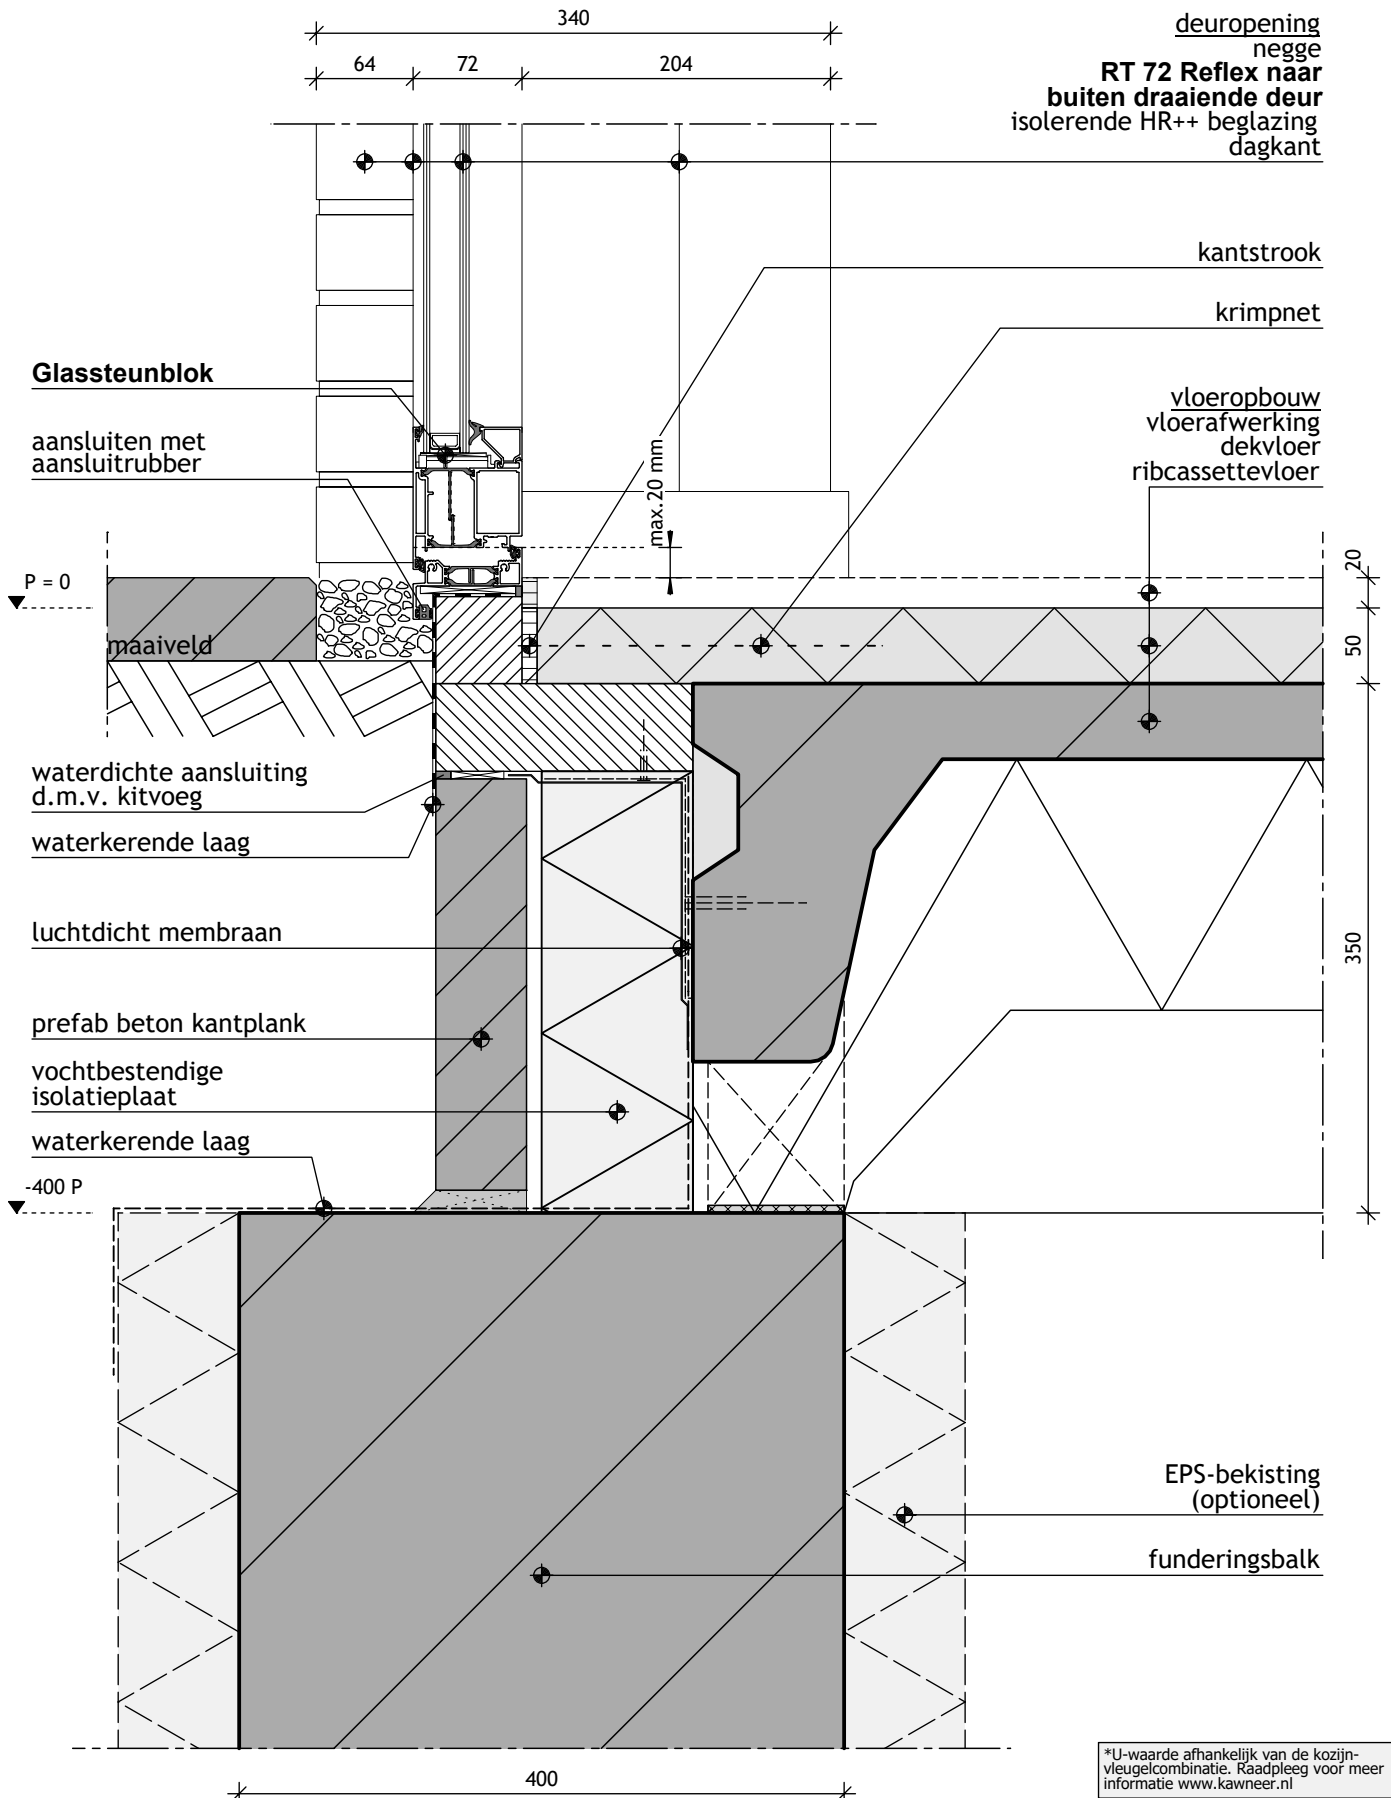

\*U-waarde afhankelijk van de kozijn-  
vleugelcombinatie. Raadpleeg voor meer  
informatie [www.kawneer.nl](http://www.kawneer.nl)