



DOORSNEDES 1:10

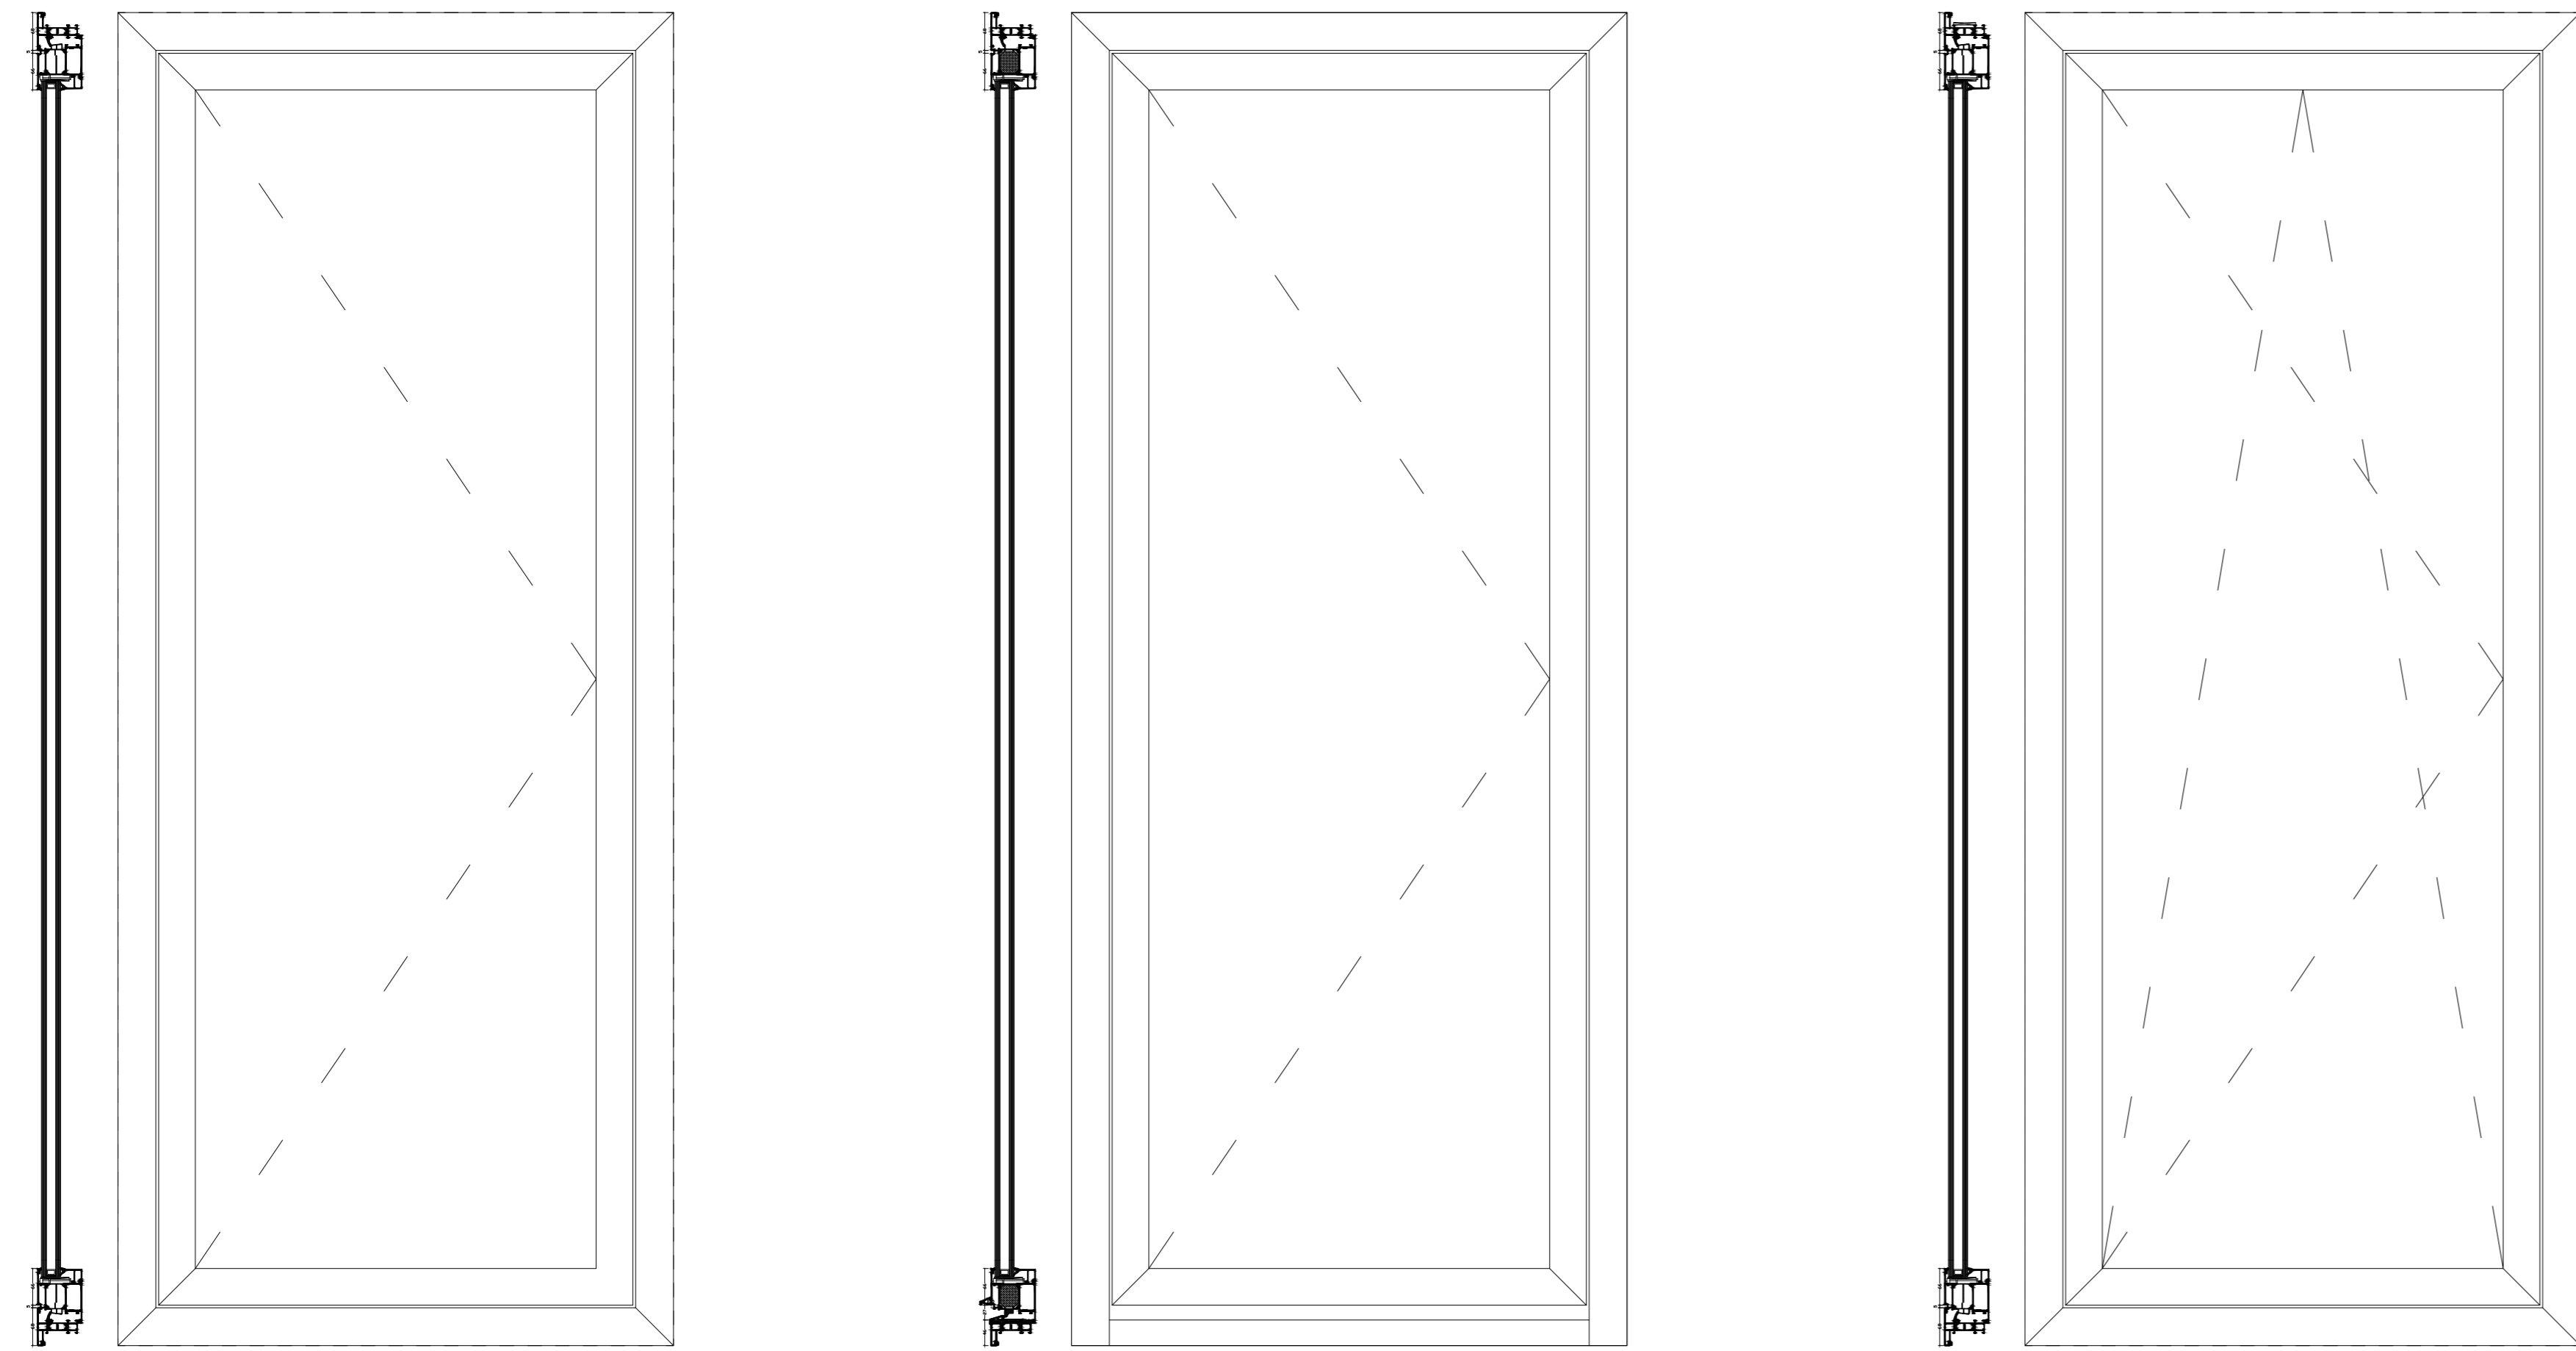

OPDEKDEUR
BINNENDRAAIEND


OPDEKDEUR
MET BARRIÈREVRIJE ONDERDORPEL

OPDEKDEUR
DRAAIKIEP

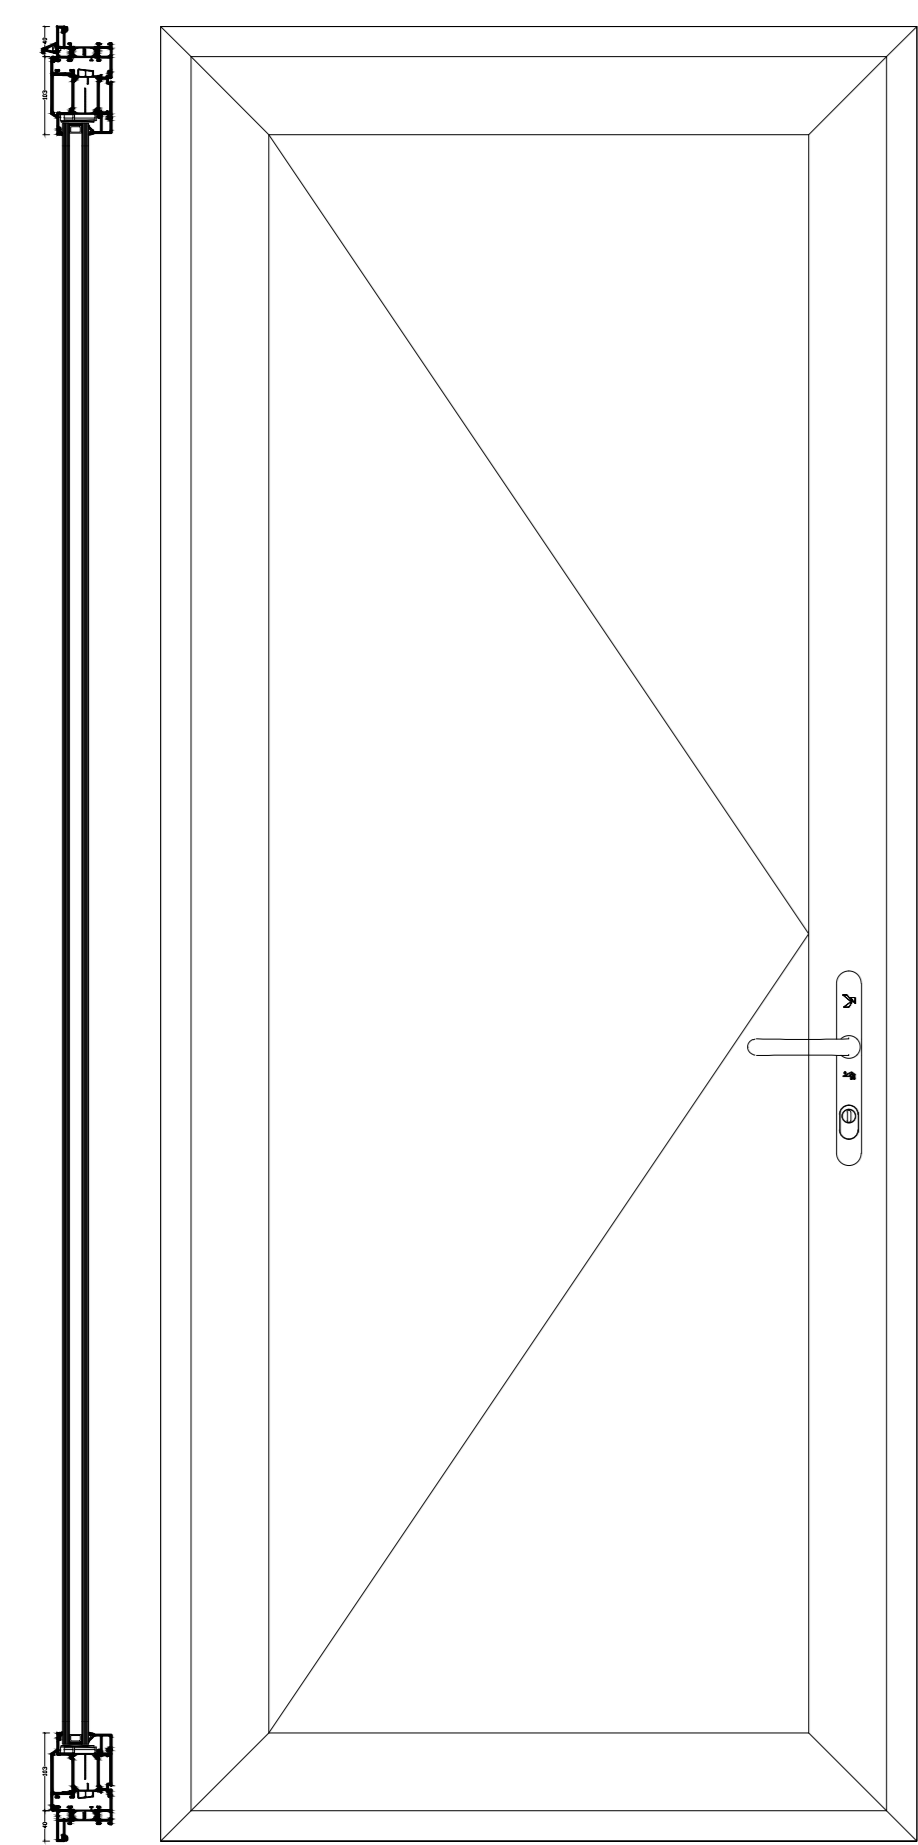

OPDEKDEUR
BUITENDRAAIEND

VARIATIES UITVOERING 1:2

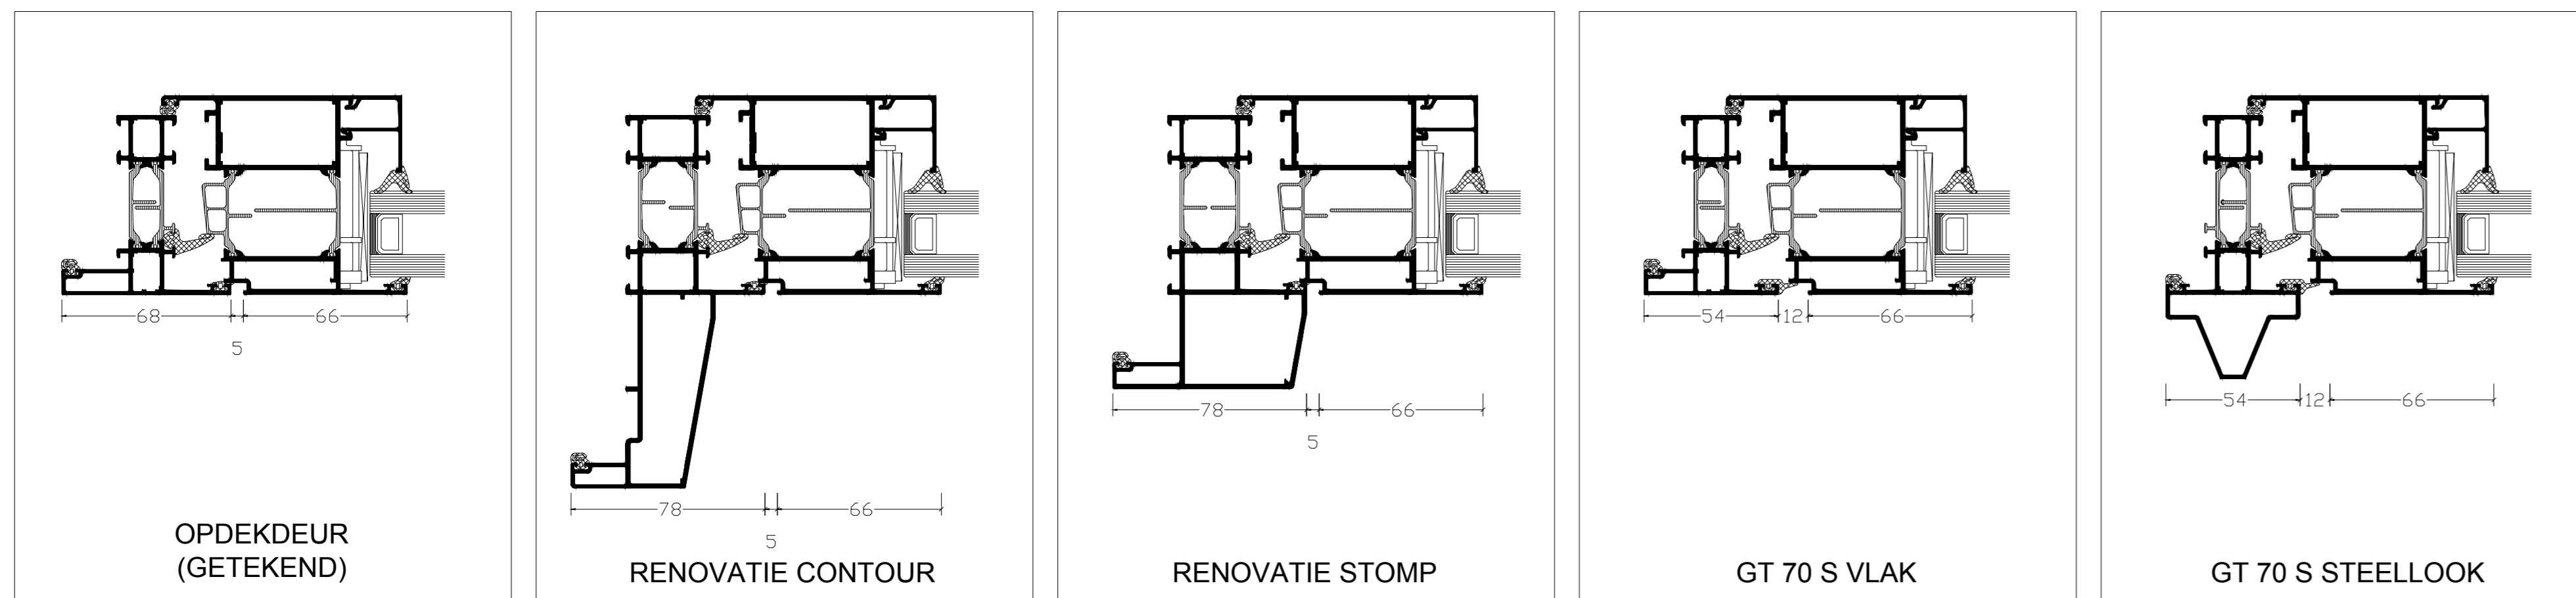

OPDEKDEUR
(GETEKEND)


RENOVATIE CONTOUR

RENOVATIE STOMP


GT 70 S VLAK

GT 70 S STEELLOOK


BOUWKUNDIGE AANSLUITINGEN 1:1

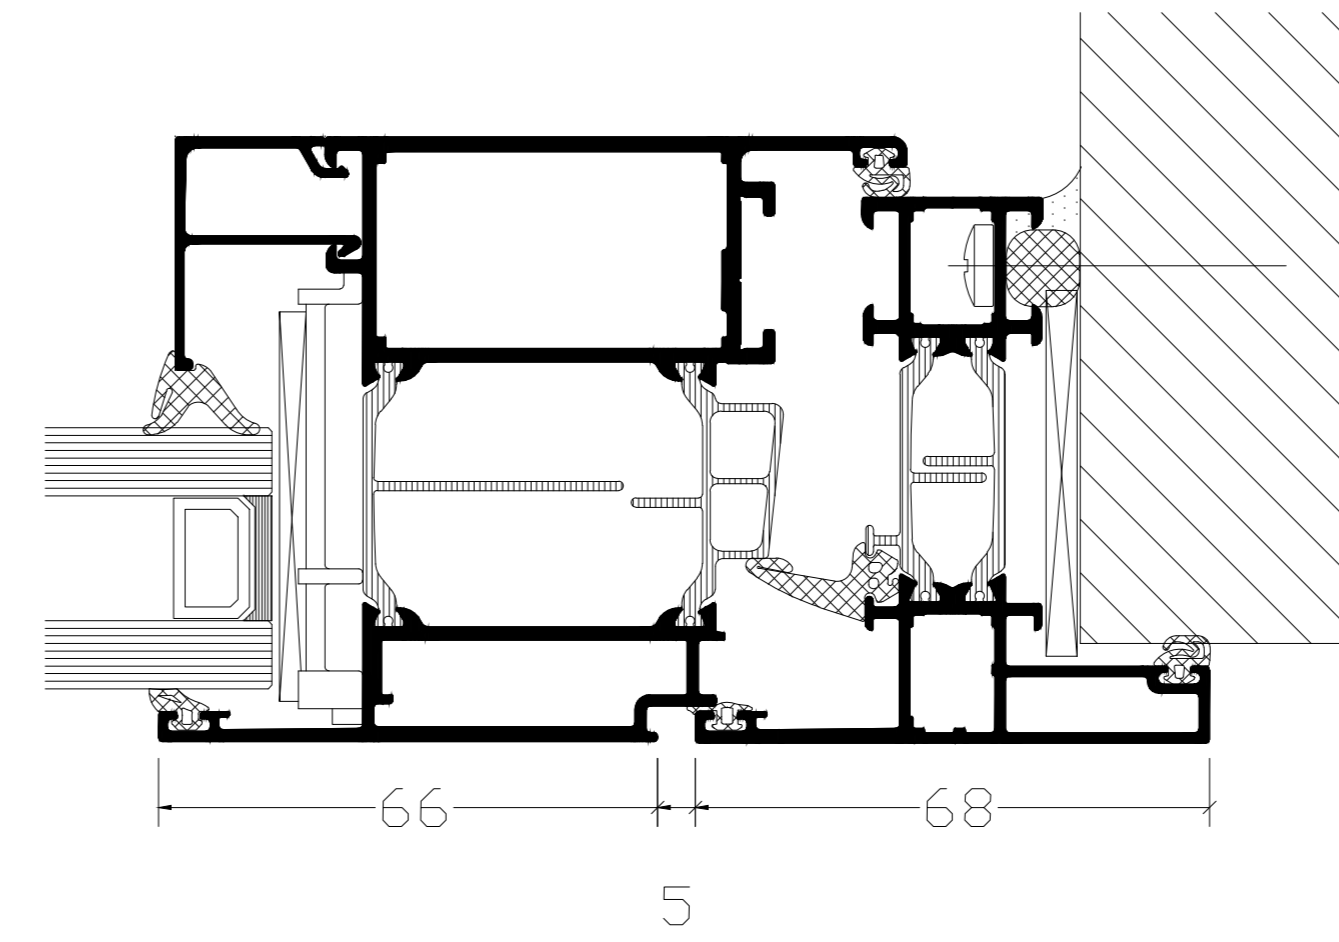

AANSLUITING ZIJ

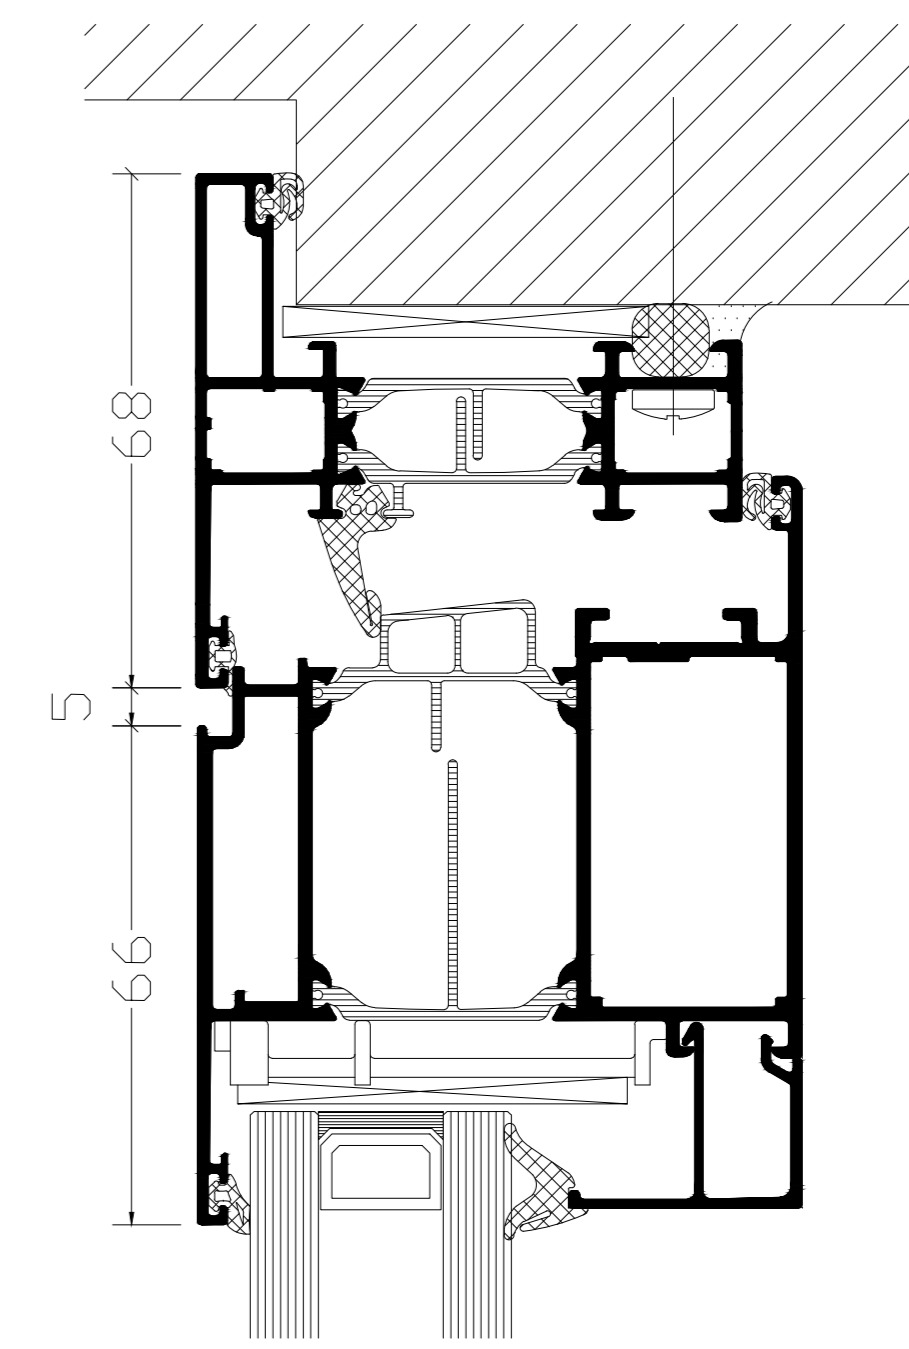


AANSLUITING BOVEN

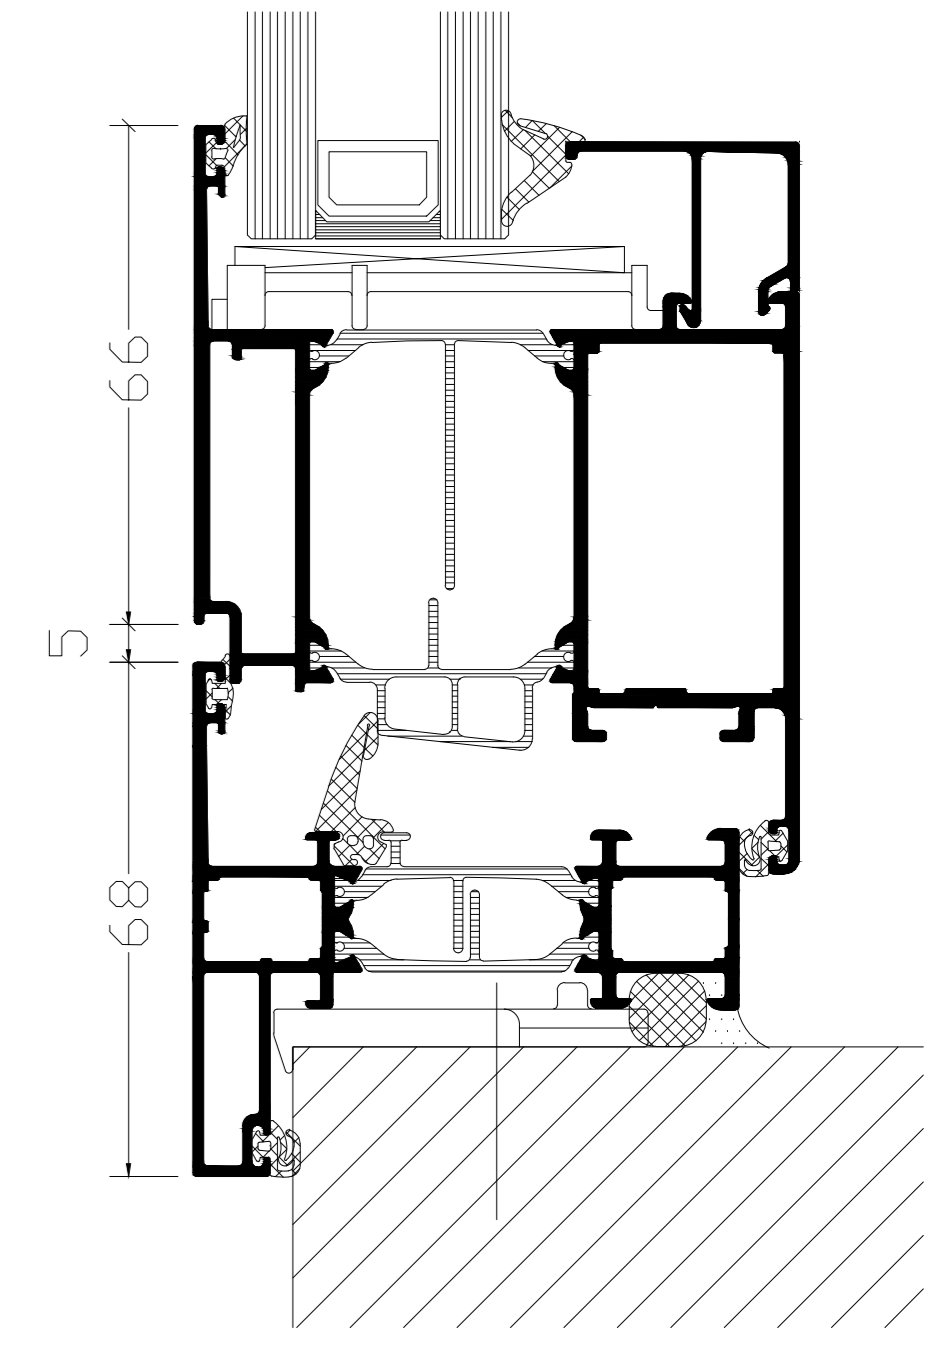


AANSLUITING ONDER

VARIATIES VLEUGELPROFIEL 1:1

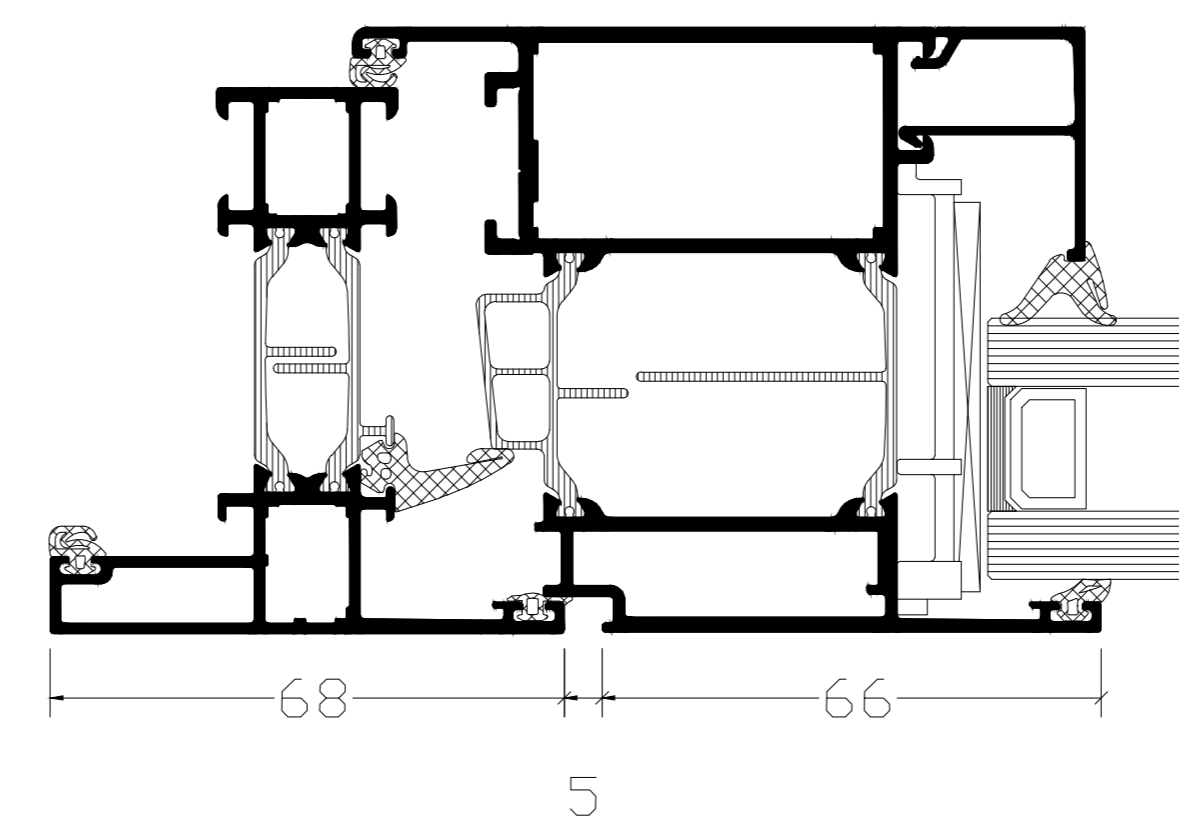


STANDAARD VLEUGEL

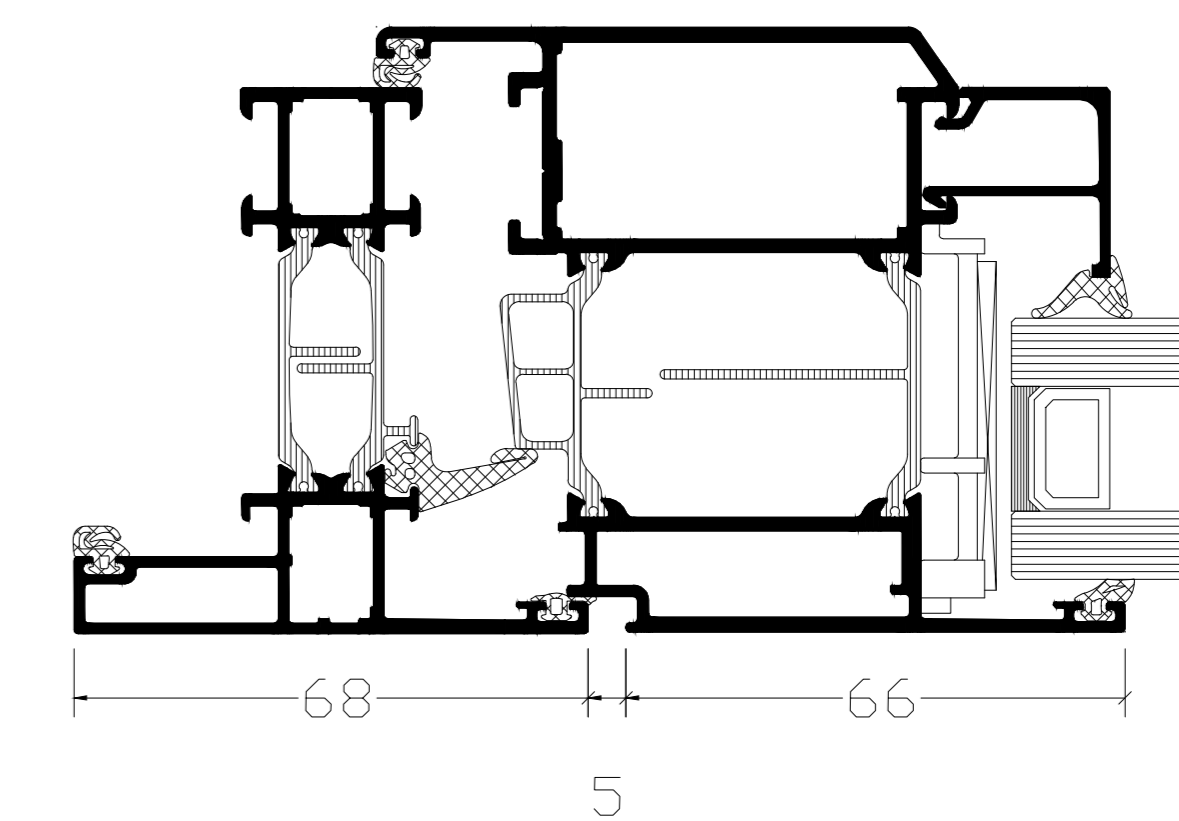


SOFTLINE VLEUGEL

VARIATIES GLAS 1:1

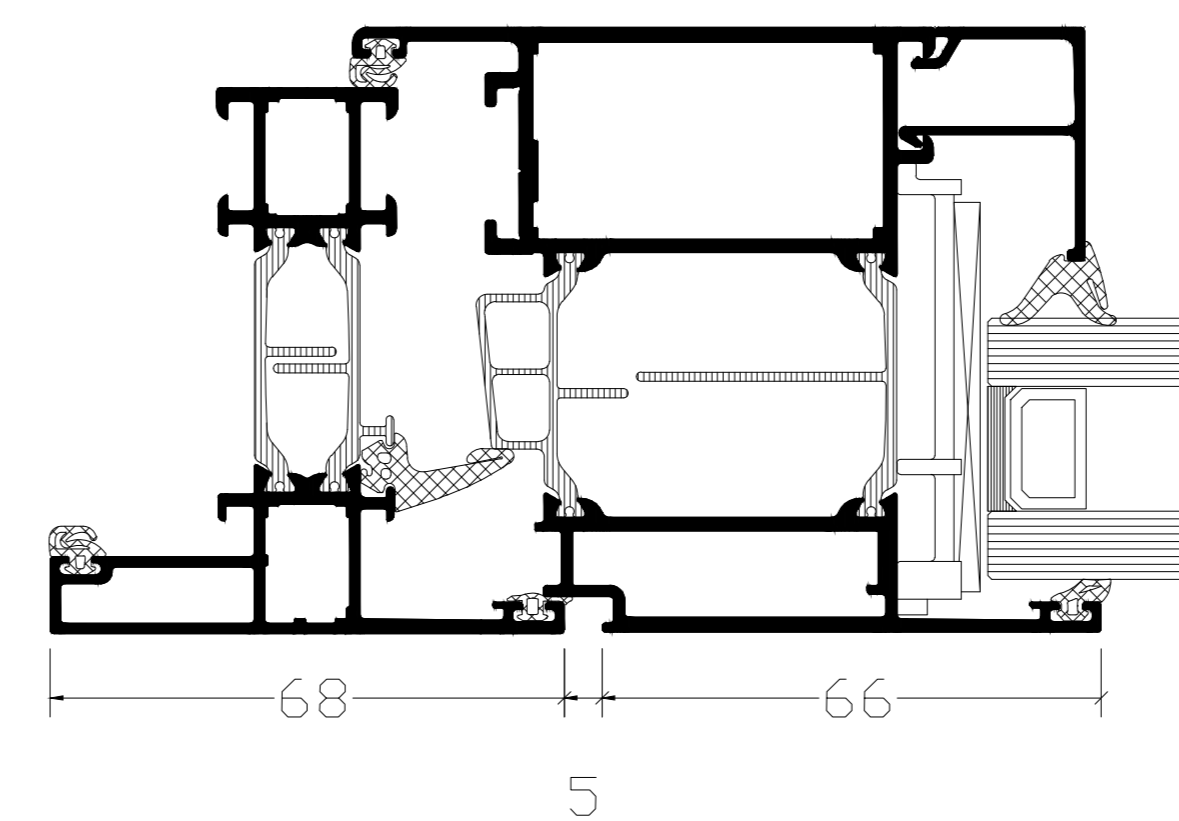


DUBBEL GLAS

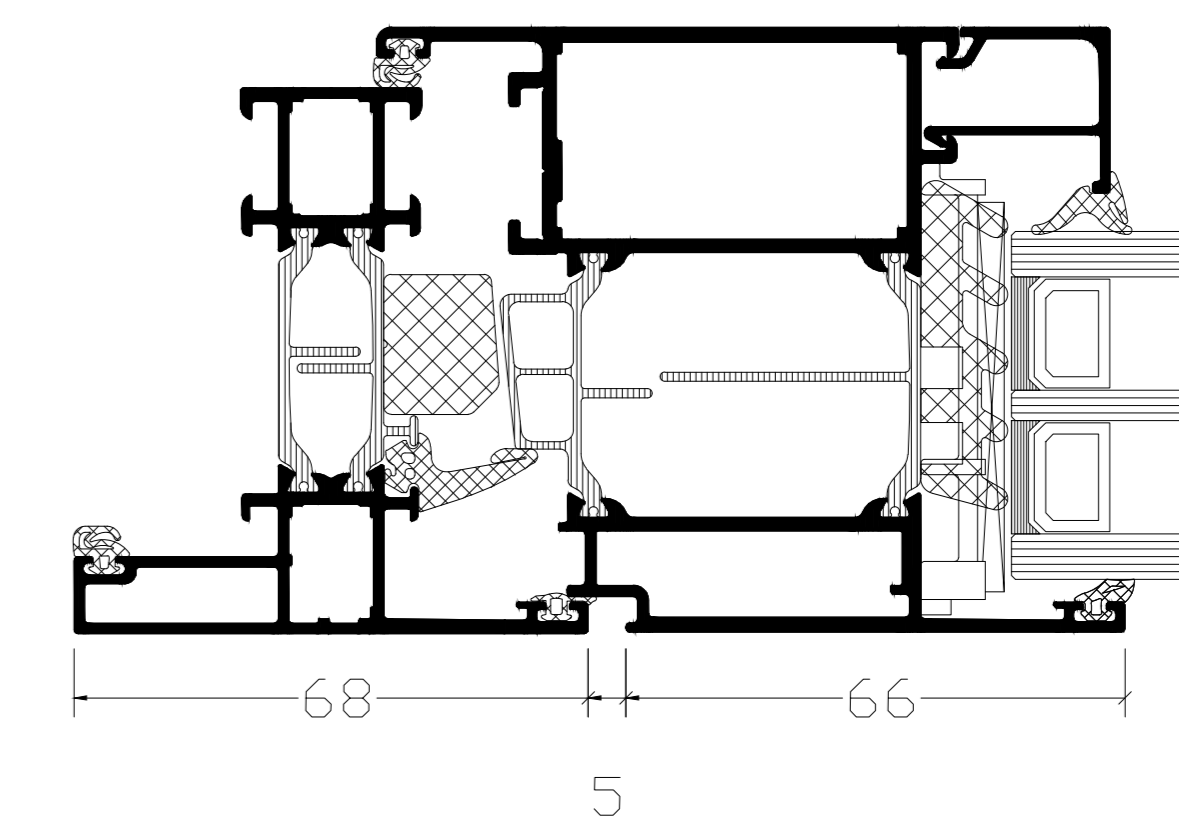


TRIPLE GLAS

VARIATIES WATERAFVOER 1:1

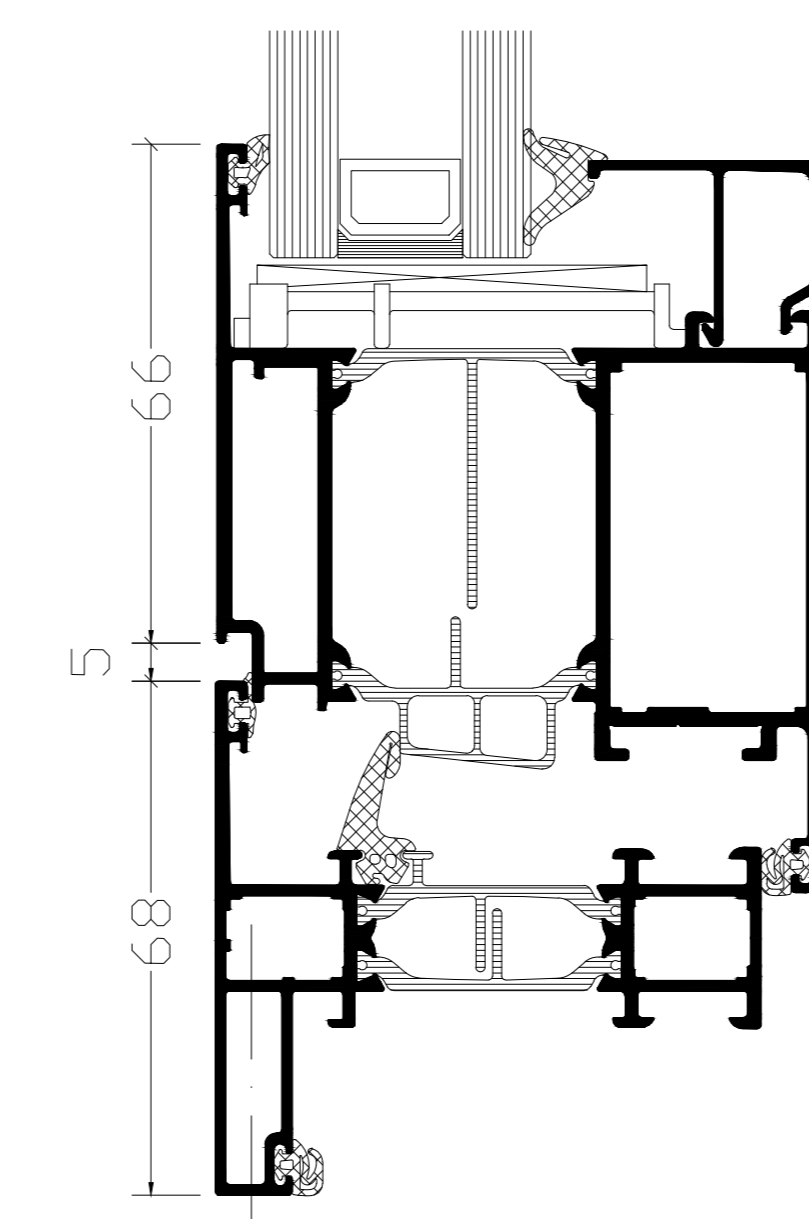

VERBORGEN WATERAFVOER

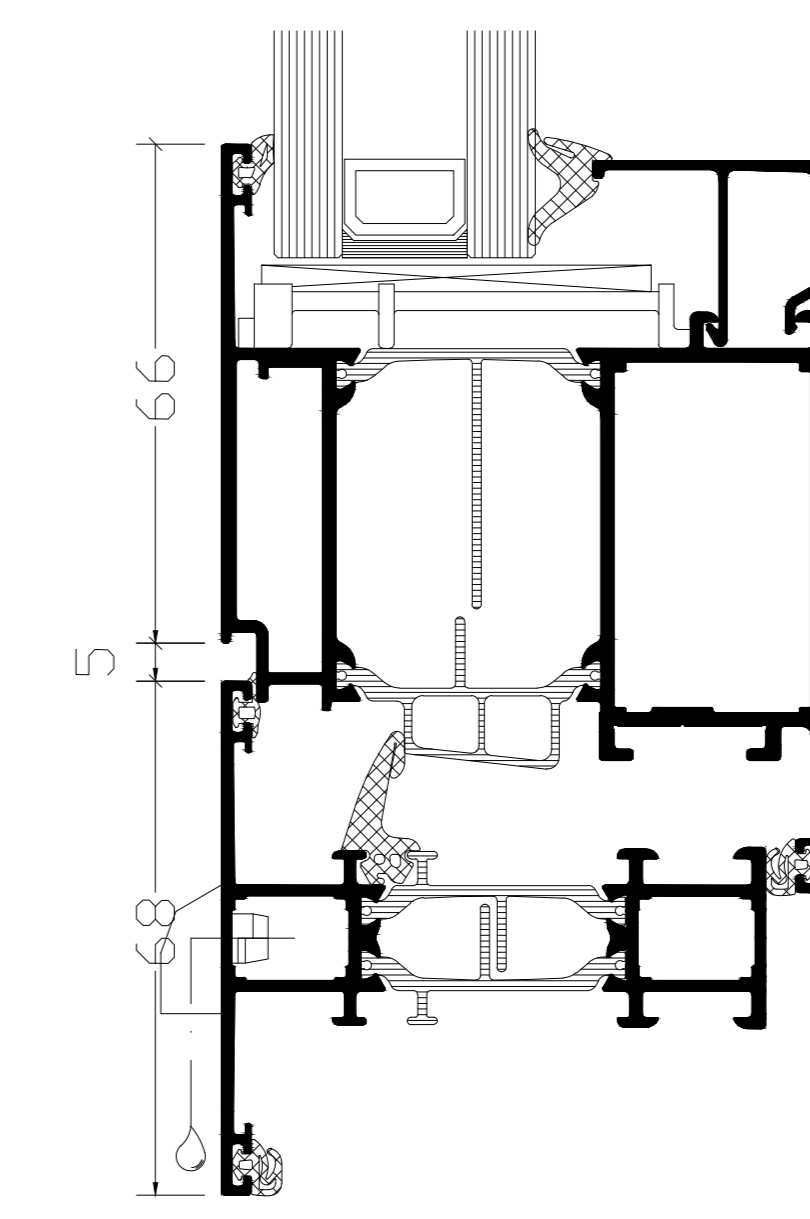

GECOMPARTIMENTEERDE
WATERAFVOER

De op deze tekeningen vermelde details dienen als basisvoorbeeld voor bouwkundige toepassingen. De opgenomen details zijn met zorg gekozen, maar dienen voor realisatie getoetst en gecontroleerd te worden op de geldende normen, eisen en Kawneer kwaliteitsvoorschriften. Profielkeuzes zijn afhankelijk van o.a. sterkte, stijfheid en toepassing. Advies over projectmatige constructies, die niet met de vermelde standaard systeemoplossingen zijn uit te voeren, kunt u uiteraard via uw contactpersoon of via onderstaande contactgegevens aanvragen. Deze tekening blijft eigendom van Kawneer en mag zonder haar schriftelijke toestemming niet worden gekopieerd of aan derden ter inzage worden gegeven. Alle overige rechten voorbehouden

Systeem	
RT 72 Reflex	
Tekeningnaam	
Opdeurdetails Verborgen waterafvoer	
Schaal	Formaat
1:10, 1:2 en 1:1	A0
Datum	Tekeningnummer
14-05-2018	SP_RT72Reflex_020



Kawneer Nederland B.V.
Archimedestraat 9
Postbus 301
3840 AJ Harderwijk
Tel: +31(0)341 46 46 11
advies.kawneer@arconic.com
Website: www.kawneer.nl

OPDEKDEURDETAILS

Kawneer Nederland B.V. is een onderdeel van de Arconic Group. De afbeeldingen op deze tekening zijn auteursrechtelijk beschermd. Het kopiëren, verspreiden of anderszins openbaar maken van deze tekening is strafbaar. De afbeeldingen op deze tekening zijn auteursrechtelijk beschermd. Het kopiëren, verspreiden of anderszins openbaar maken van deze tekening is strafbaar.