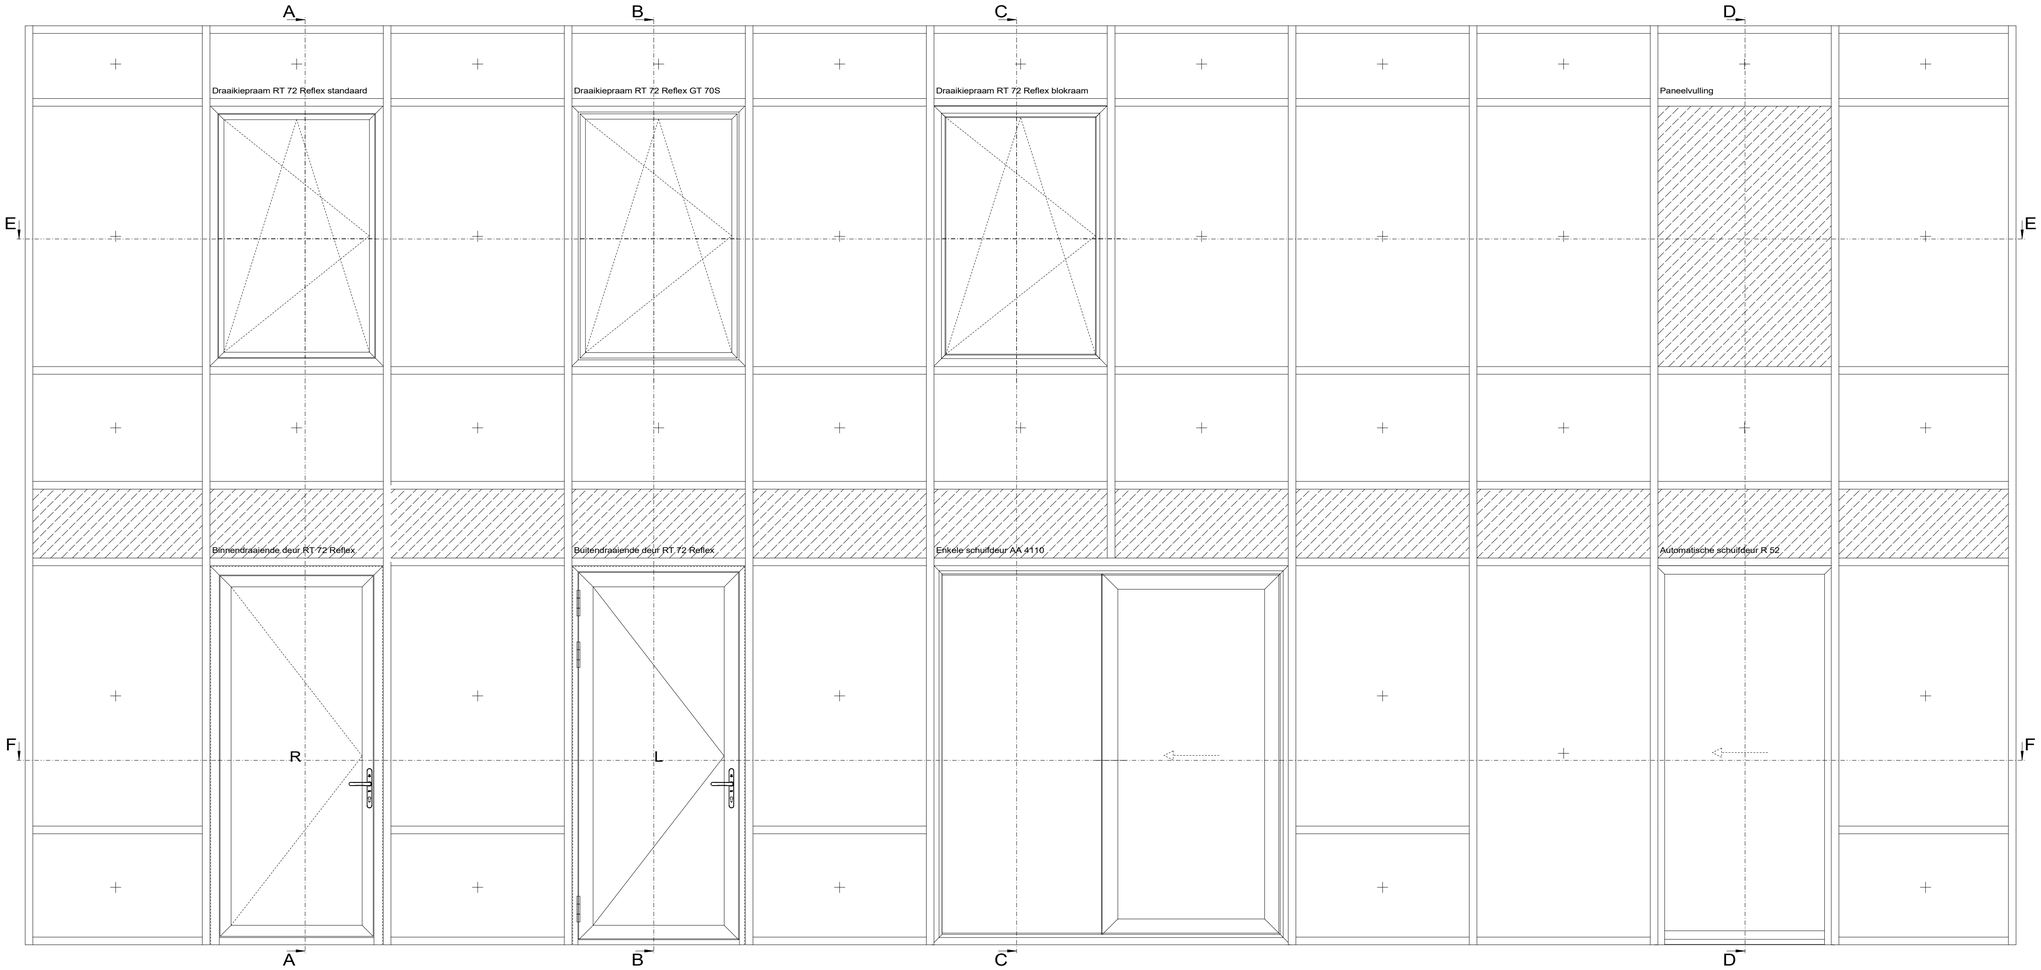

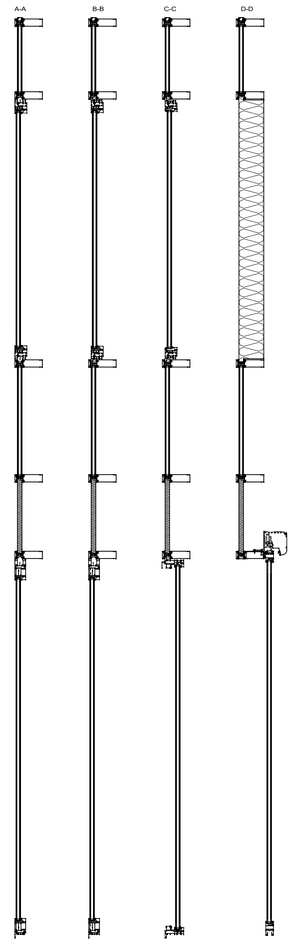

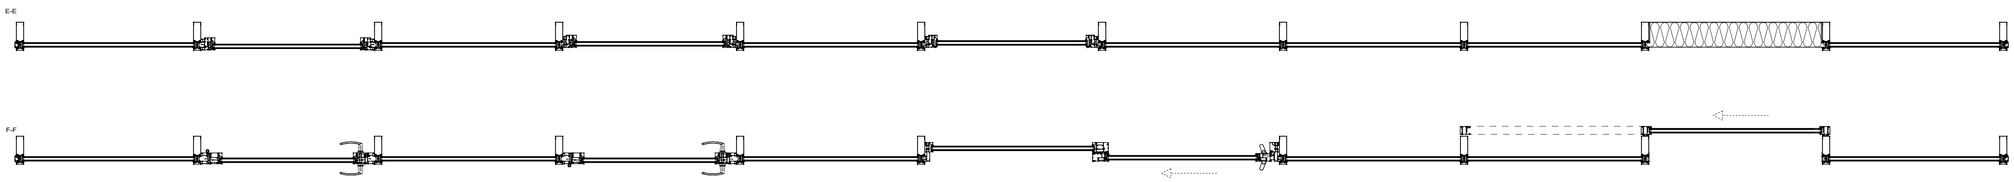

Stijlen / Regels

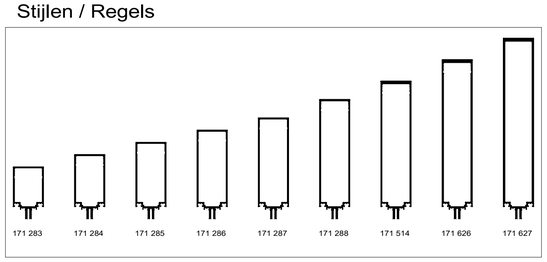

Deklijsten

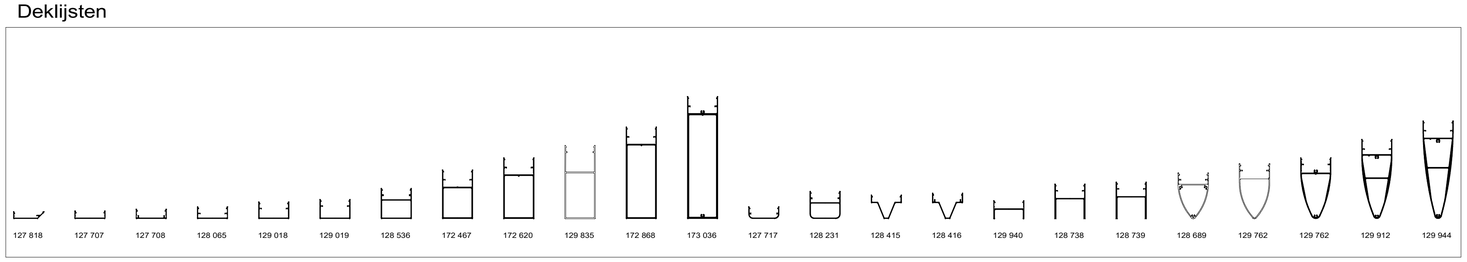

Copyright in this drawing is the property of KAWNEER Nederland B.V. and must not be copied or used for any purpose other than that for which it is lent or be produced to any third party without the written consent of KAWNEER Nederland B.V.

Subject to modifications

De op deze tekeningen vermelde details dienen als basisvoorbeeld voor bouwkundige toepassingen. De opgenomen details zijn met zorg gekozen, maar dienen voor realisatie getoetst en gecontroleerd te worden op de geldende normen, eisen en Kawneer kwaliteitsvoorschriften. Profielkeuzes zijn afhankelijk van o.a. sterkte, stijfheid en toepassing. Advies over projectmatige constructies, die niet met de vermelde standaard systeemoplossingen zijn uit te voeren, kunt u uiteraard via uw contactpersoon of via onderstaande contactgegevens aanvragen. Deze tekening blijft eigendom van Kawneer en mag zonder haar schriftelijke toestemming niet worden gekopieerd of aan derden ter inzage worden gegeven. Alle overige rechten voorbehouden

Systeem

AA 100

Tekeningnaam

Vliesgevel overzichtstekening

Schaal	Formaat
1:20, 1:5 (A1)	A1
Datum	Tekeningnummer
24-03-2023	

KAWNEER
ARCONIC COMPANY
Kawneer Nederland B.V.
Archimedesstraat 9
Postbus 391
3840 AJ Harderwijk
Tel.: +31(0)341 46 46 11
advies.kawneer@arconic.com
Website: www.kawneer.nl