





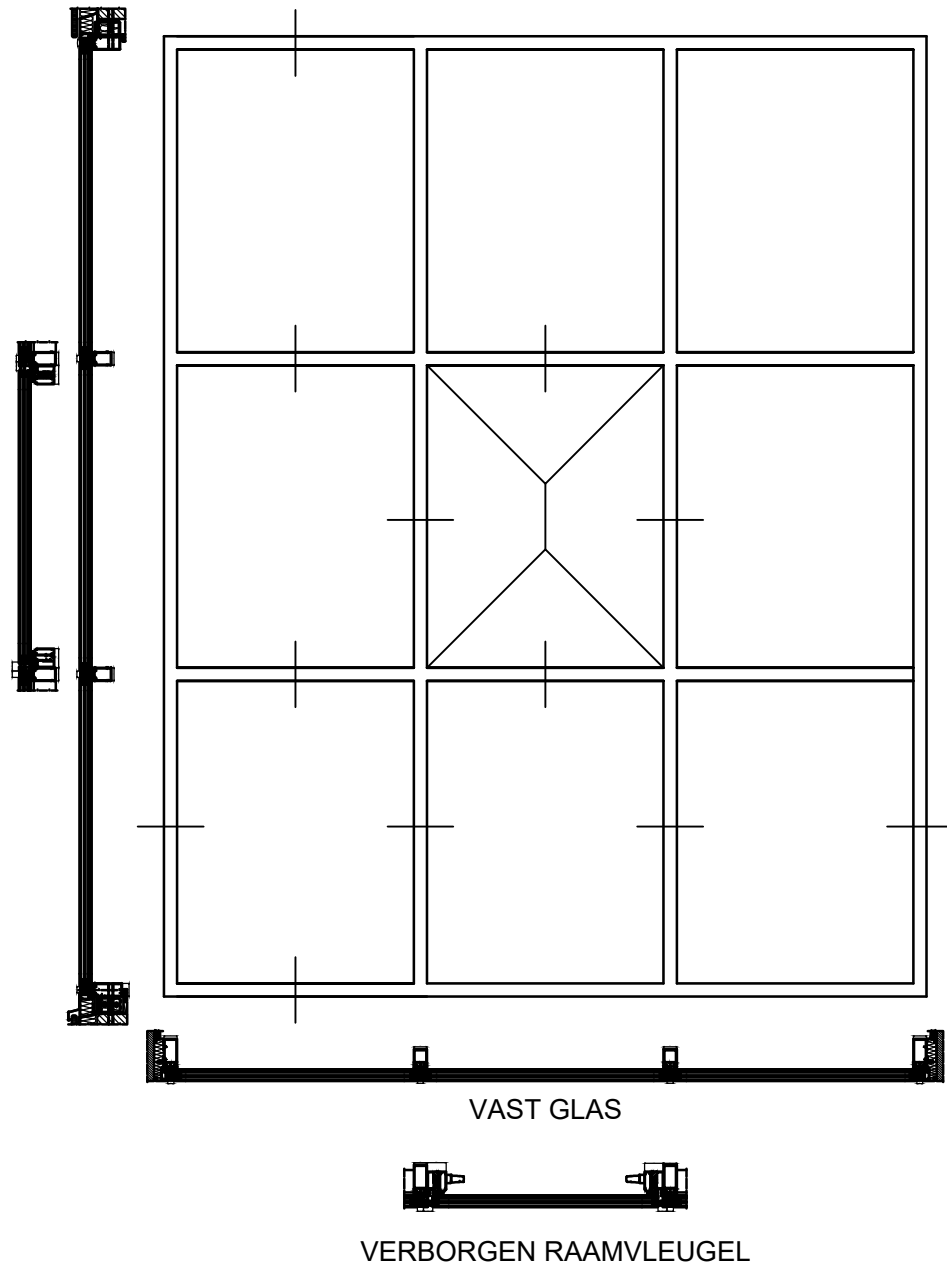


BOUWKUNDIGE AANSLUITINGEN AA 100 SSG / AA 100 SEMI SSG 1:2

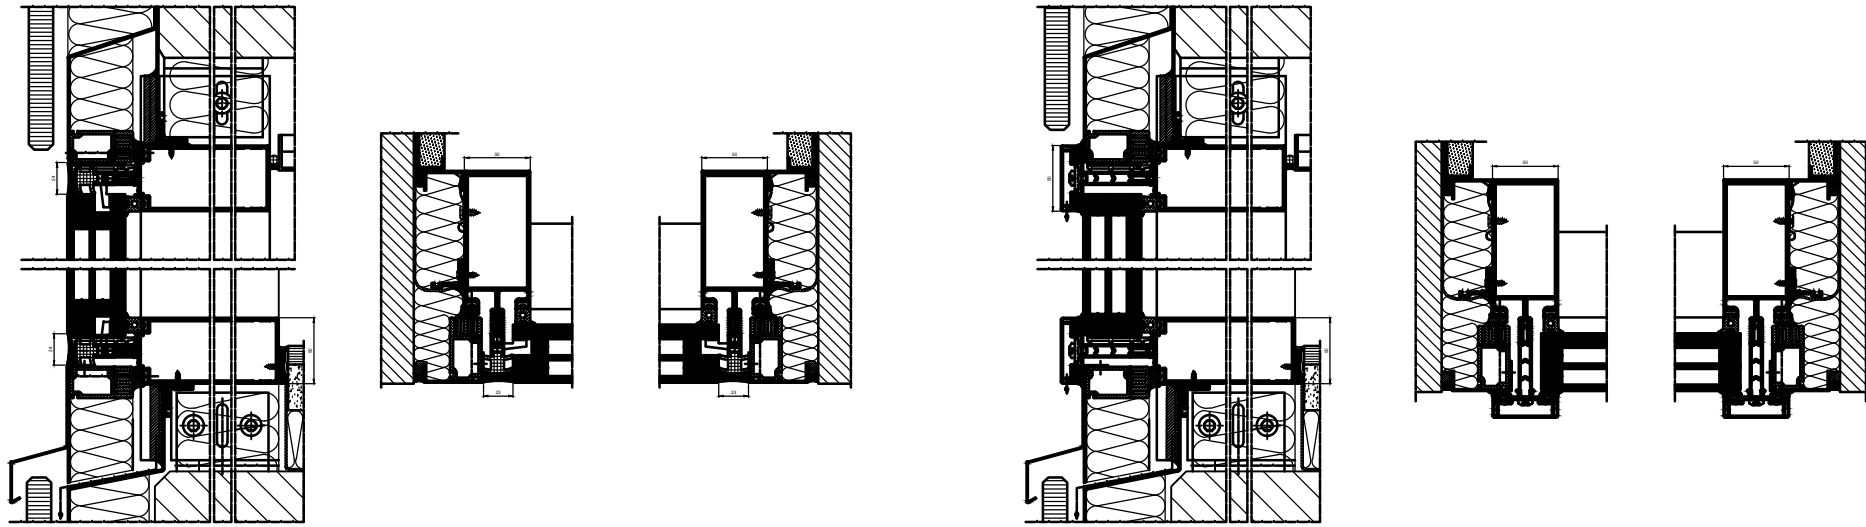


VAST GLAS AA 100 SSG / AA 100 SEMI SSG 1:2

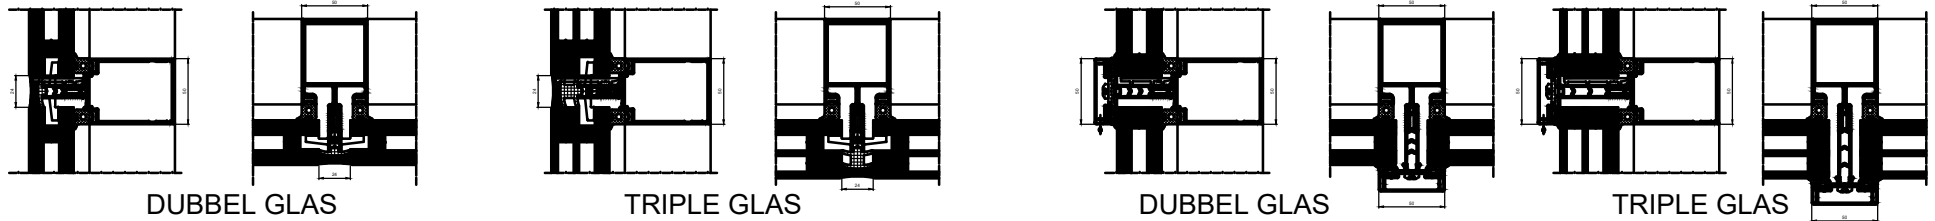


AA 100 CV HAND BEDIEND / AA 100 SSG 1:2

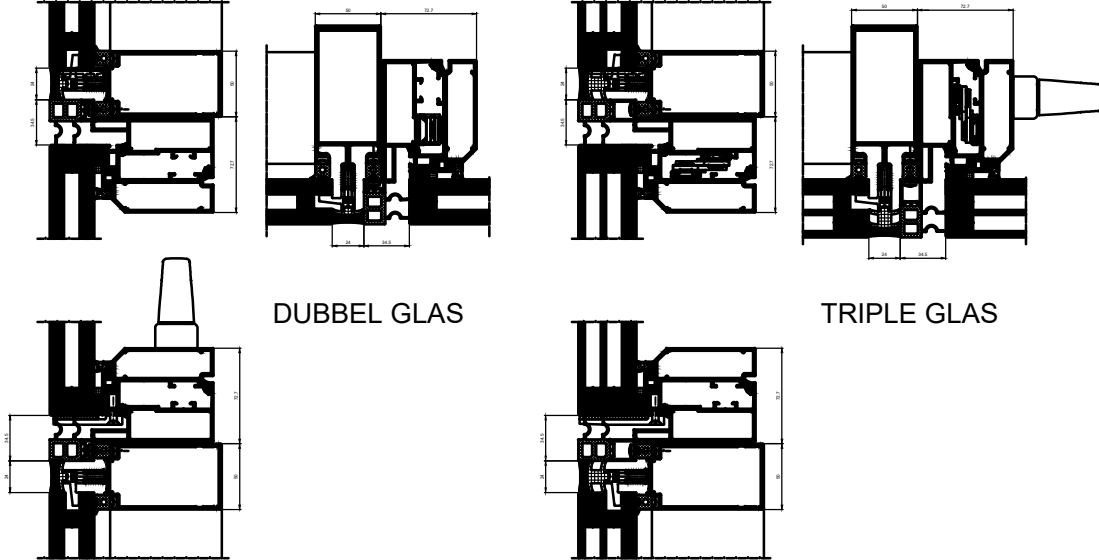

AA 100 CV MOTOR BEDIEND / AA 100 SSG 1:2

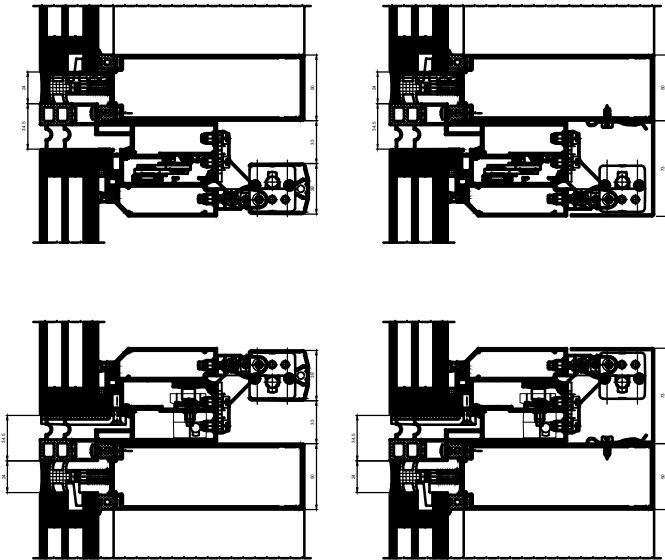

AA 100 CV HAND BEDIEND / AA 100 SEMI SSG 1:2

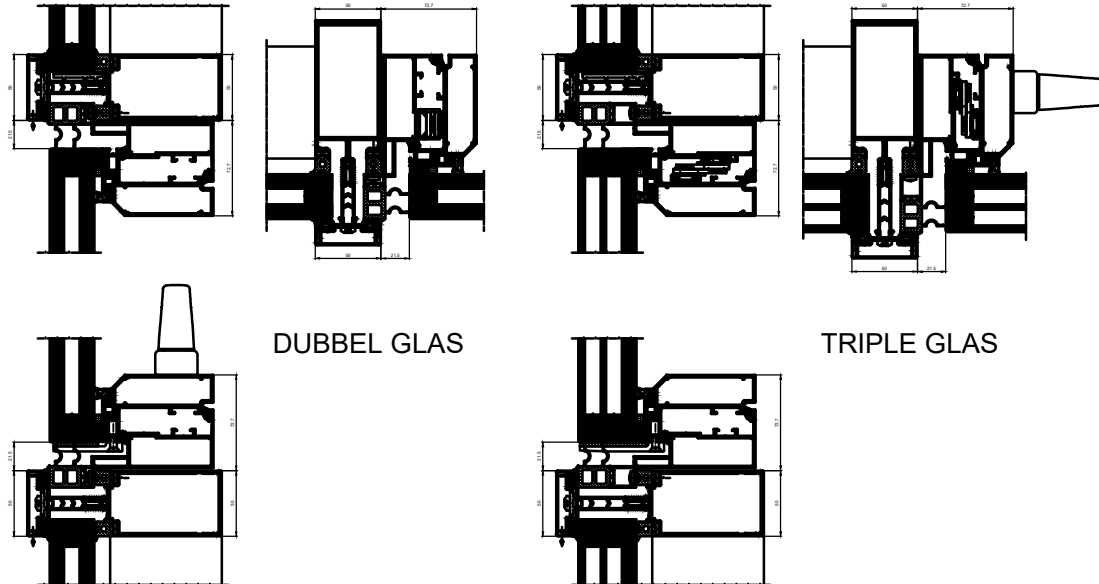

De op deze tekeningen vermelde details dienen als basisvoorbeeld voor bouwkundige toepassingen. De opgenomen details zijn met zorg gekozen, maar dienen voor realisatie getoetst en gecontroleerd te worden op de geldende normen, eisen en Kawneer kwaliteitsvoorschriften. Profielkeuzes zijn afhankelijk van o.a. sterkte, stijfheid en toepassing. Advies over projectmatige constructies, die niet met de vermelde standaard systeemoplossingen zijn uit te voeren, kunt u uiteraard via uw contactpersoon of via onderstaande contactgegevens aanvragen. Deze tekening blijft eigendom van Kawneer en mag zonder haar schriftelijke toestemming niet worden gekopieerd of aan derden ter inzage worden gegeven. Alle overige rechten voorbehouden

