



DOORSNEDES 1:10

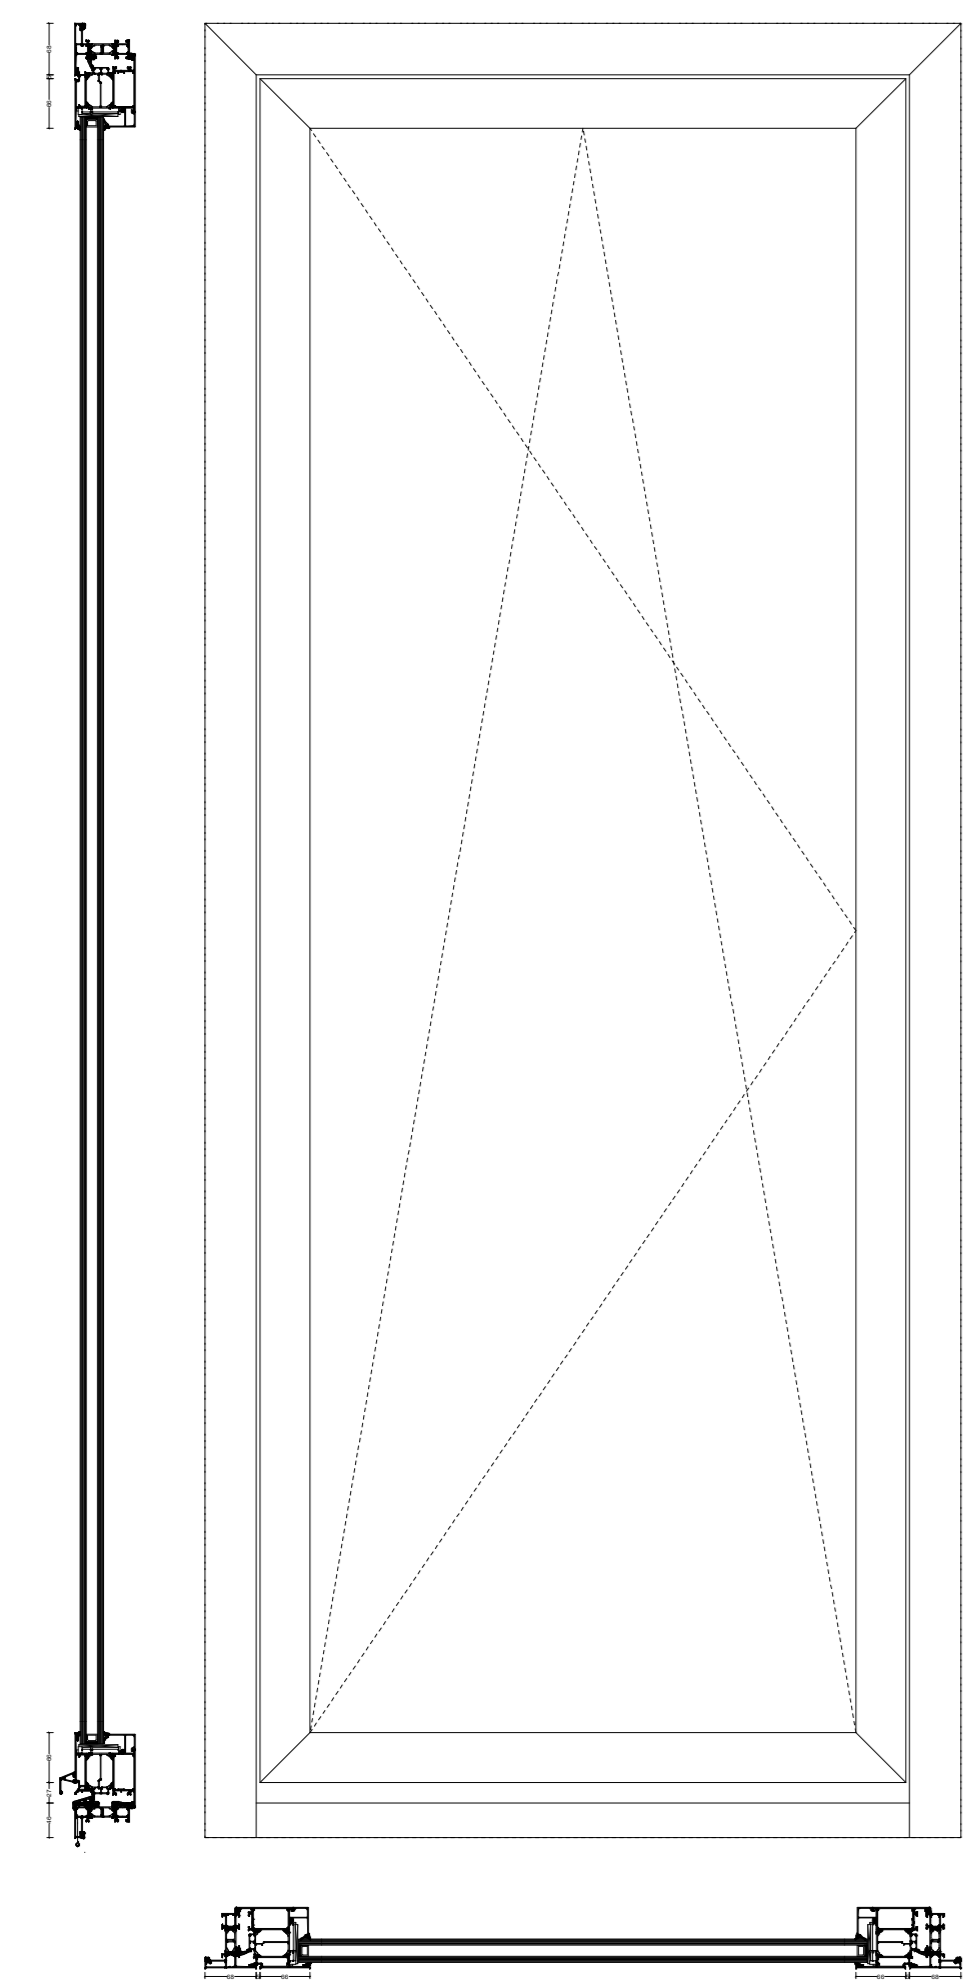


DRAAIKIEPRAAM

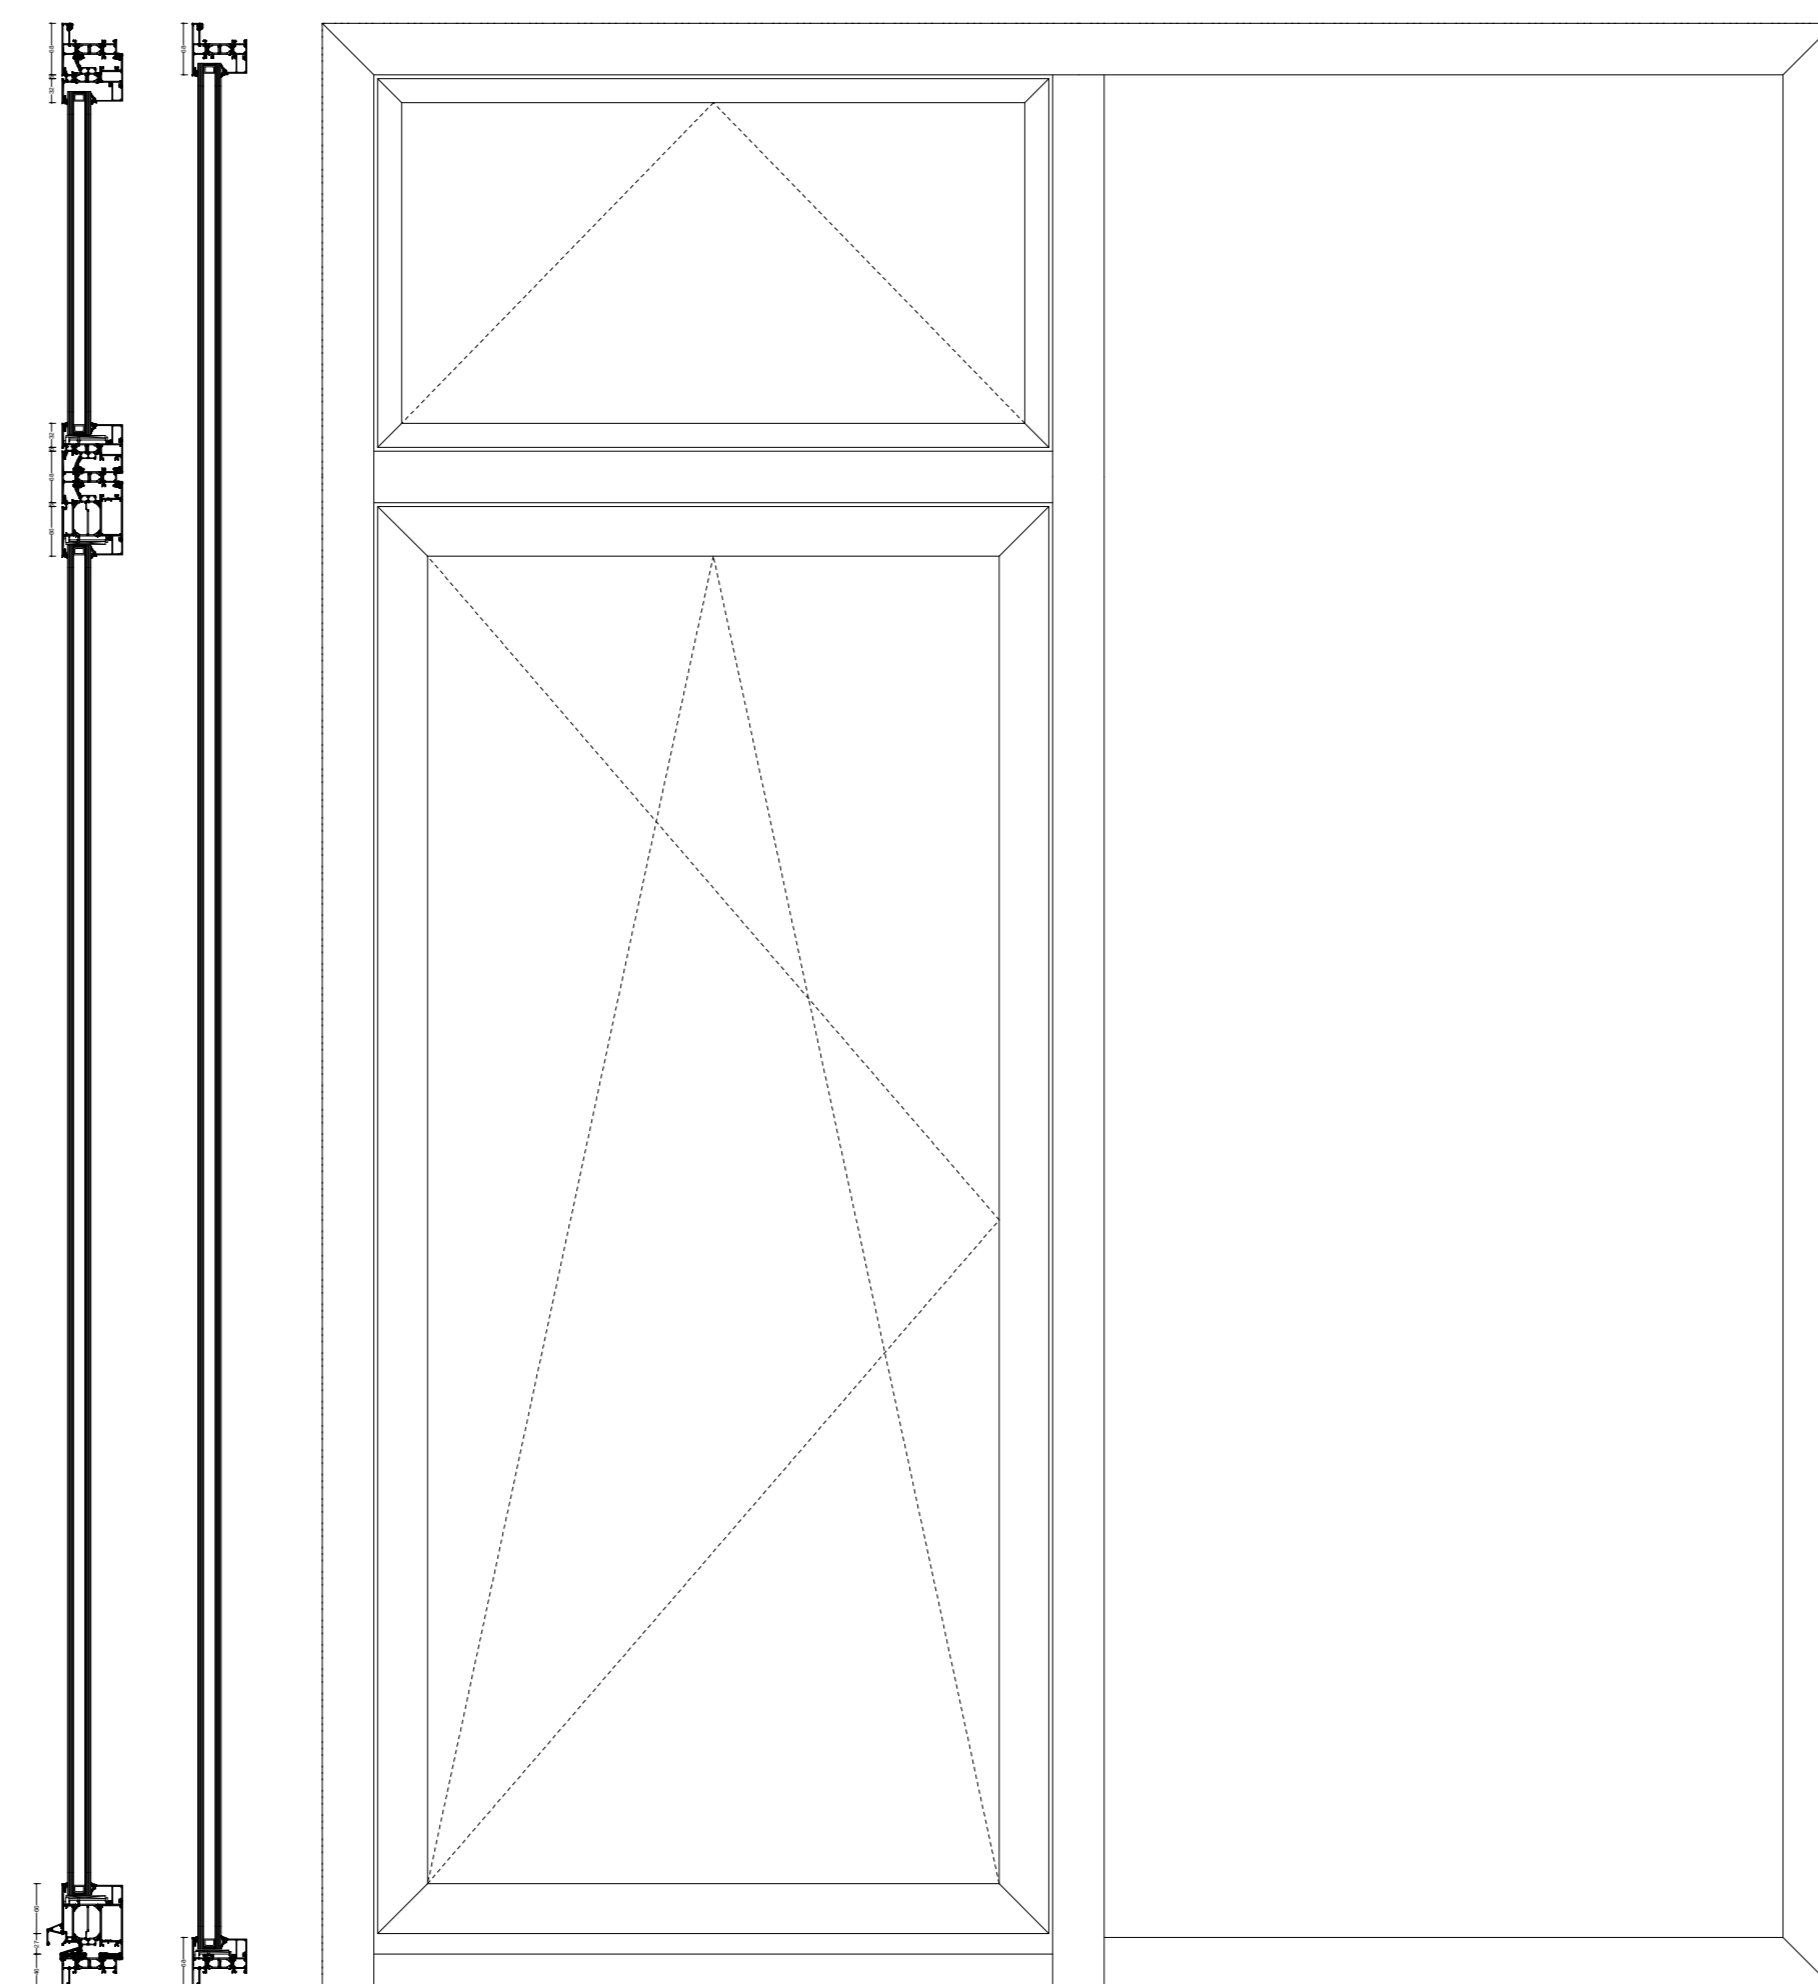


GECOMBINEERDE CONSTRUCTIE


BOUWKUNDIGE AANSLUITINGEN 1:1

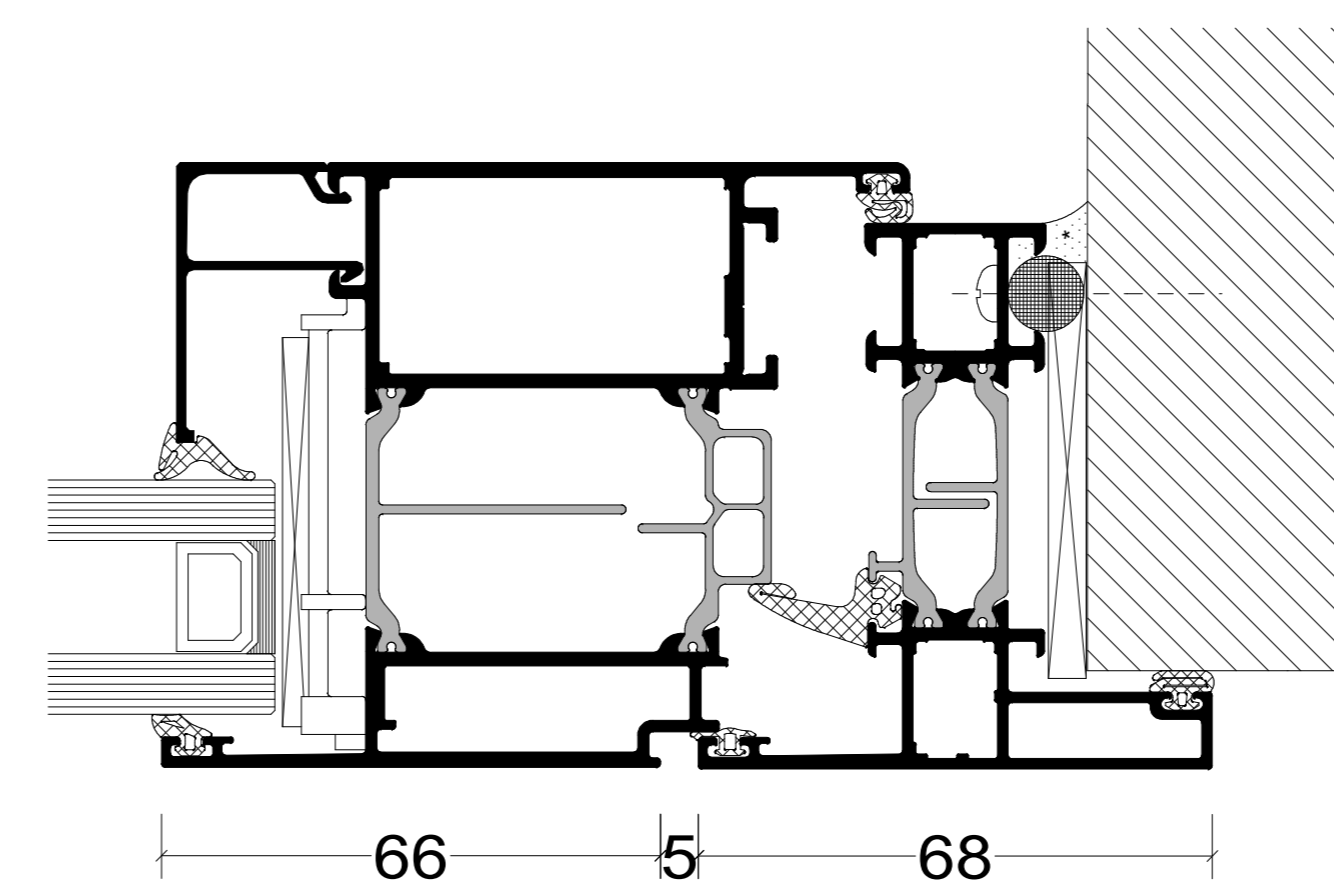

AANSLUITING ZIJ

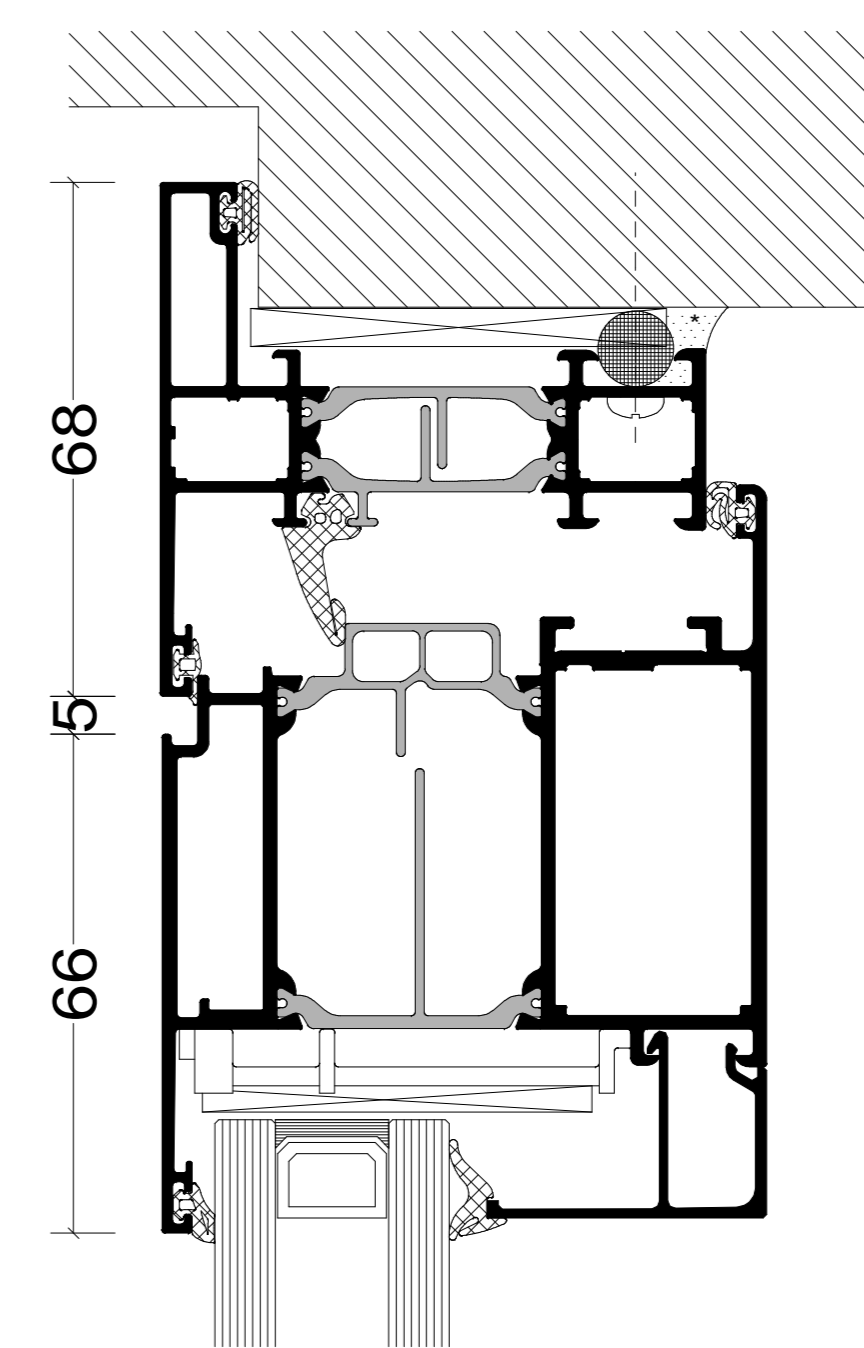


AANSLUITING BOVEN

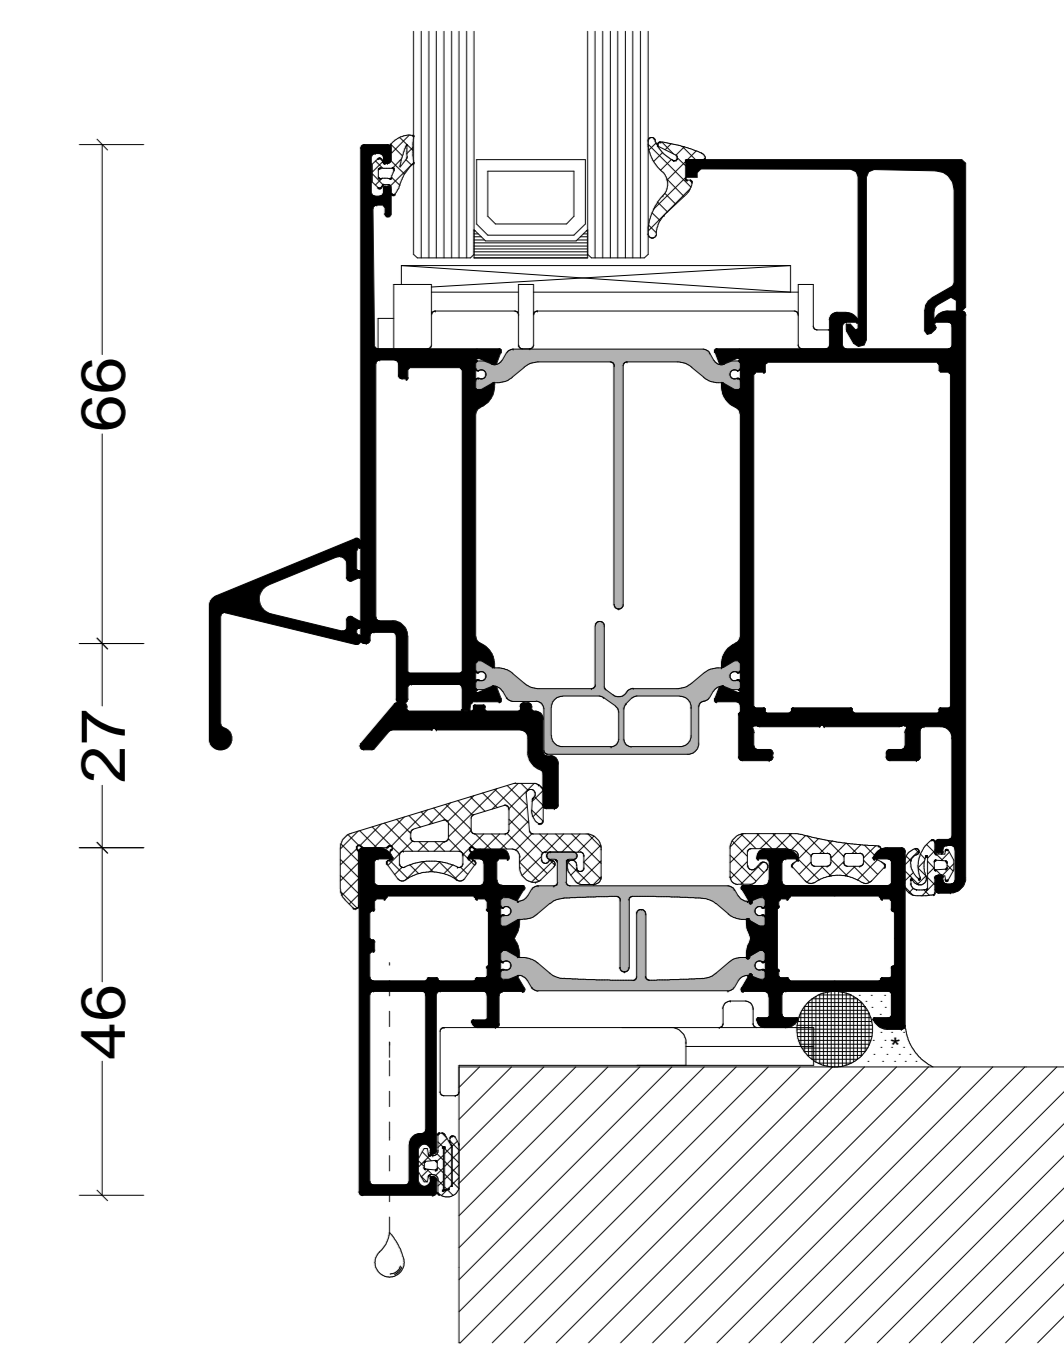


AANSLUITING ONDER

VARIATIES VLEUGELPROFIEL 1:1

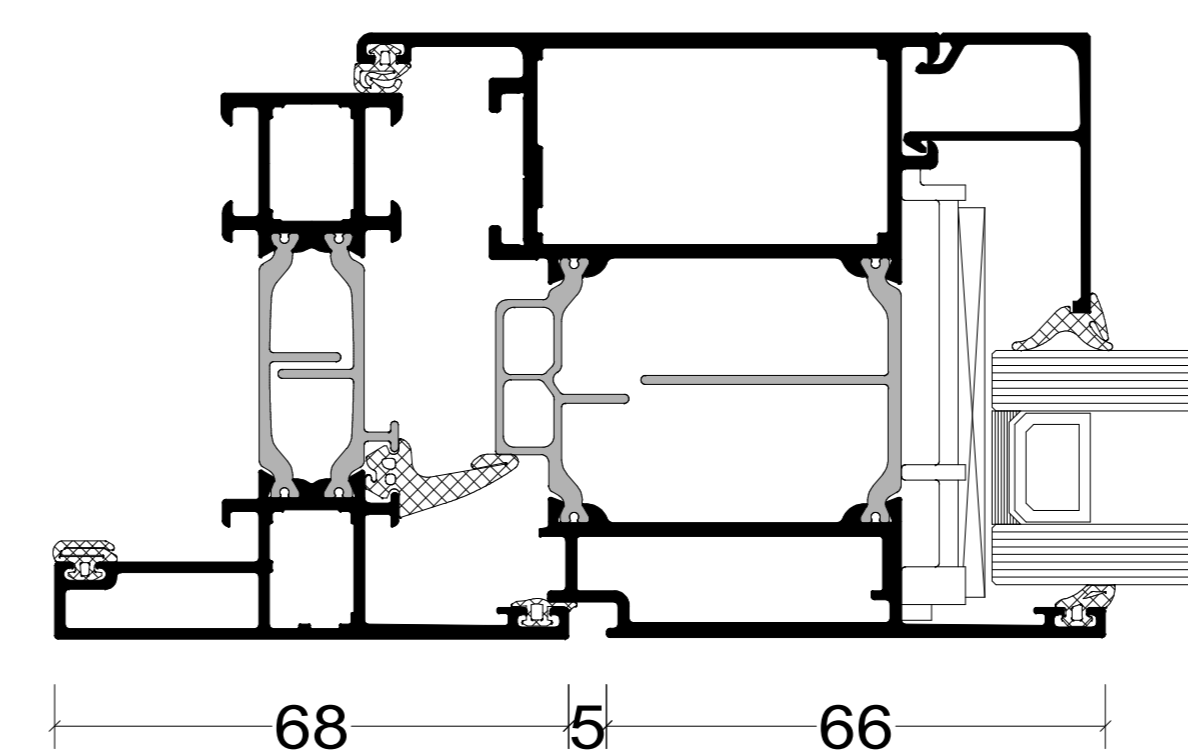


STANDAARD VLEUGEL

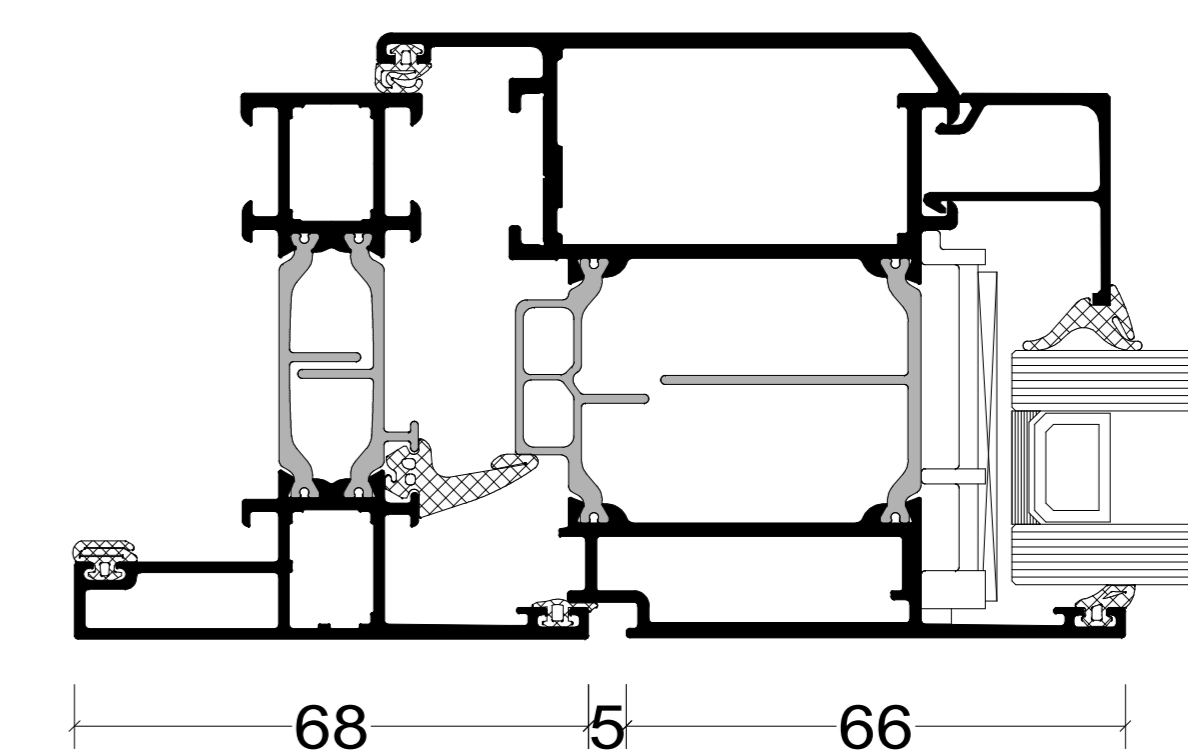


SOFTLINE VLEUGEL

VARIATIES GLAS 1:1

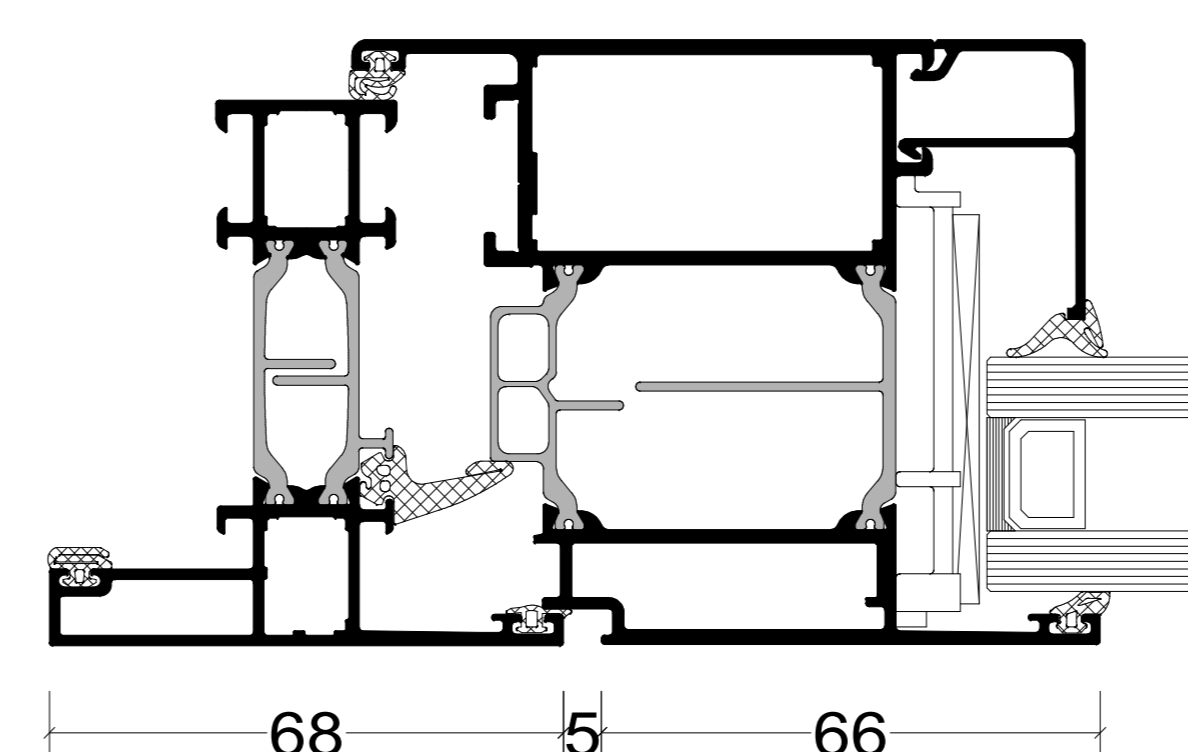


DUBBEL GLAS

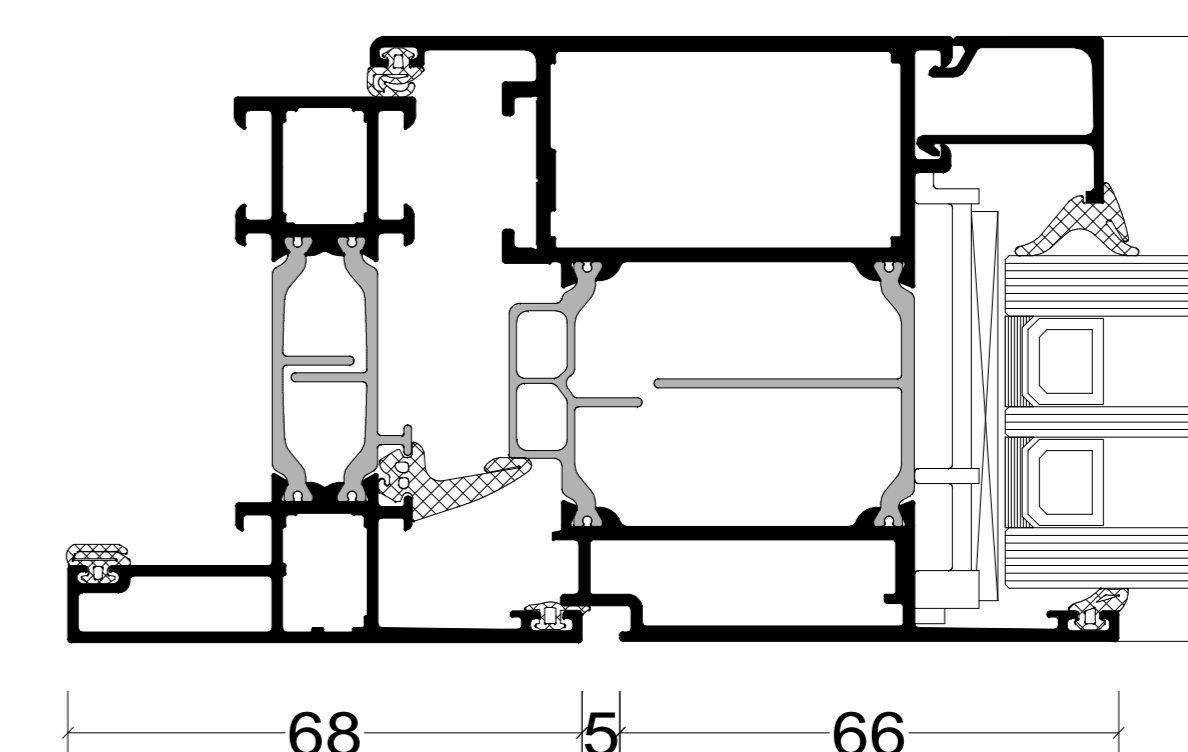


TRIPLE GLAS


VARIATIES UITVOERING 1:2

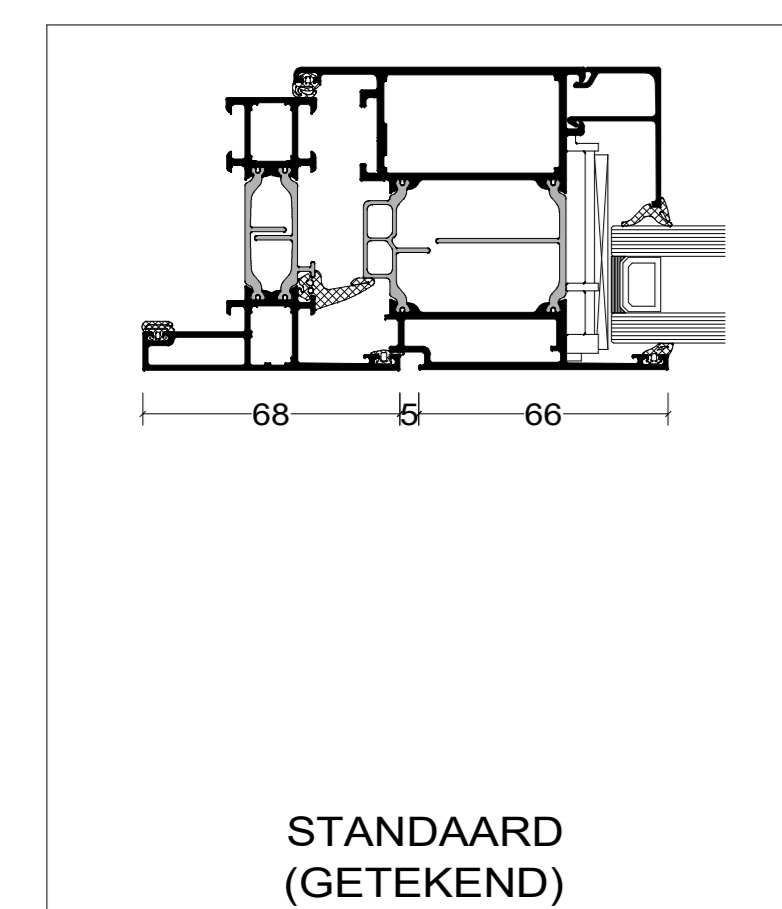


STANDAARD (GETEKEND)

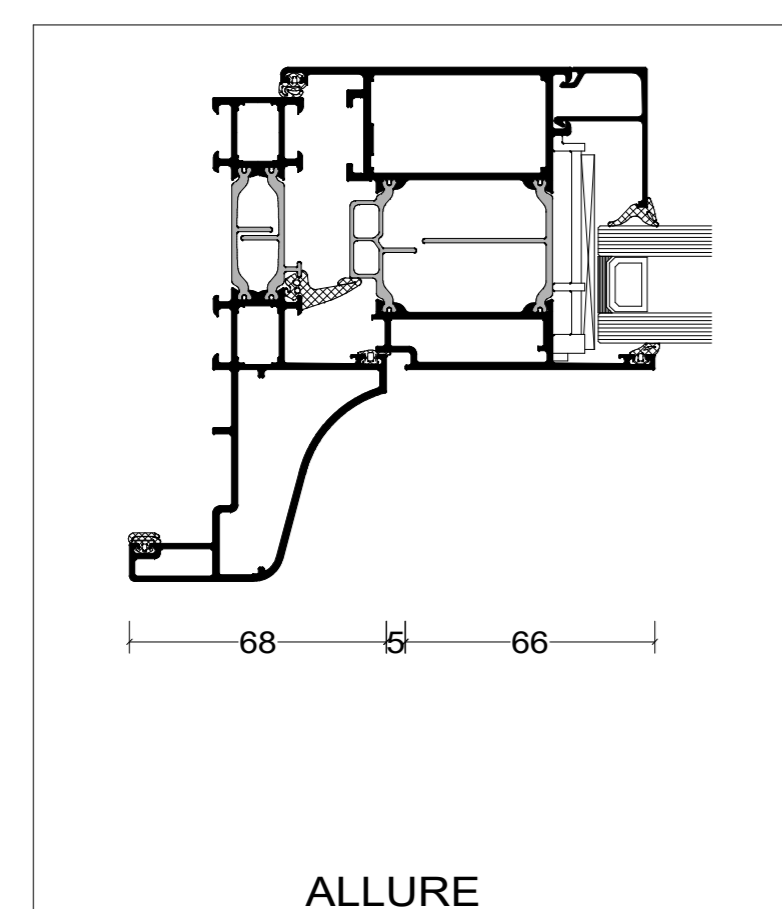

ALLURE

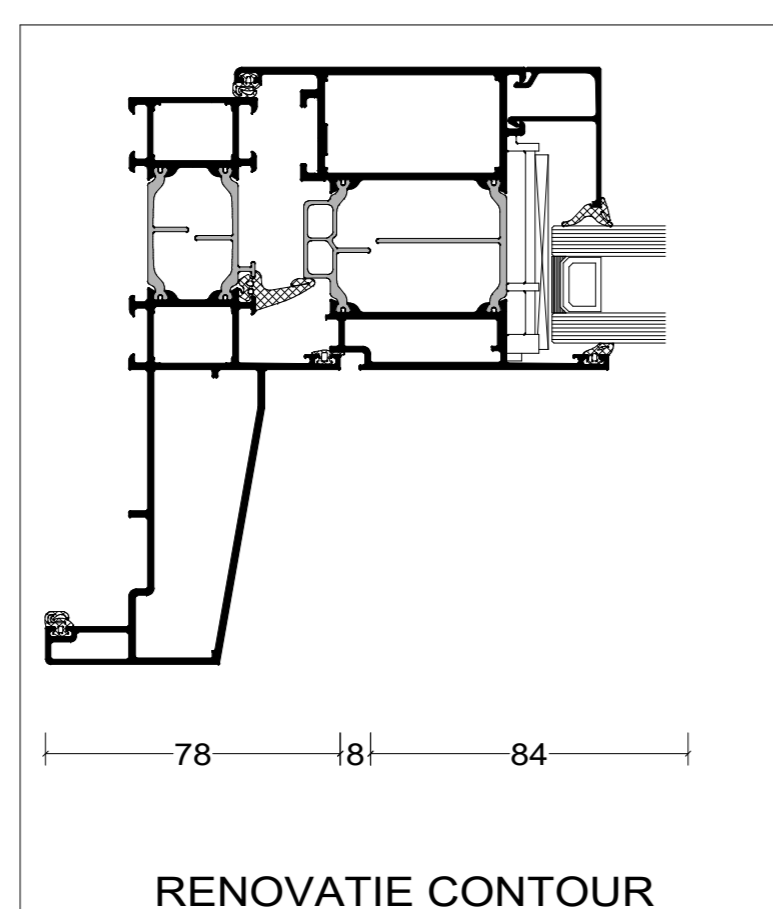

RENOVATIE CONTOUR

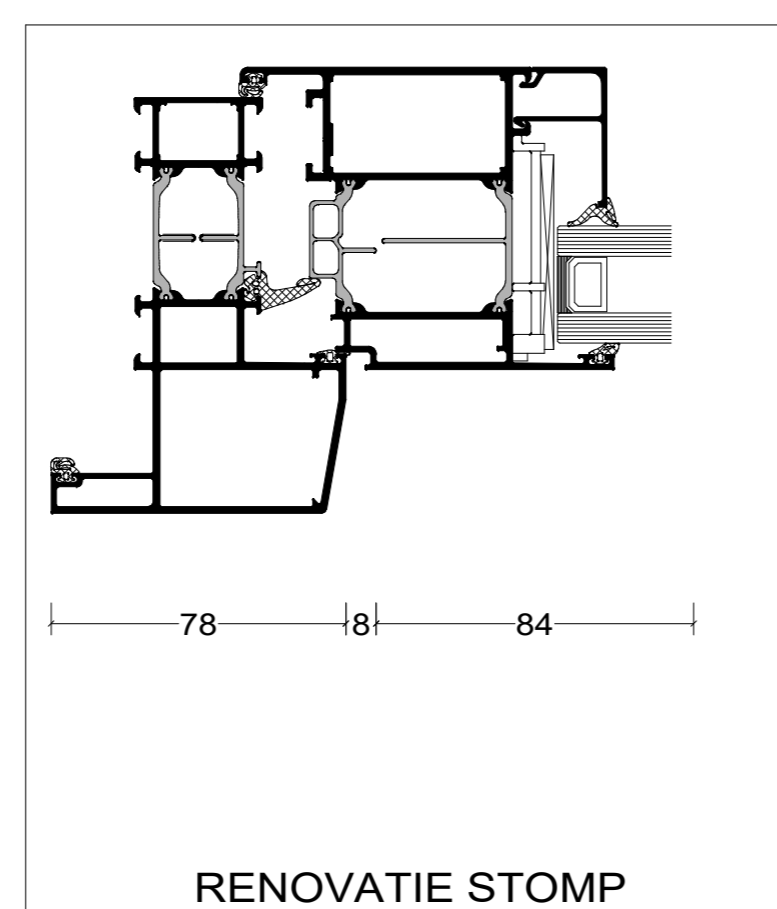

RENOVATIE STOMP

De op deze tekeningen vermelde details dienen als basisvoorbeeld voor bouwkundige toepassingen. De opgenomen details zijn met zorg gekozen, maar dienen voor realisatie getoetst en gecontroleerd te worden op de geldende normen, eisen en Kawneer kwaliteitsvoorschriften. Profielkeuzes zijn afhankelijk van o.a. sterkte, stijfheid en toepassing. Advies over projectmatige constructies, die niet met de vermelde standaard systeemoplossingen zijn uit te voeren, kunt u uiteraard via uw contactpersoon of via onderstaande contactgegevens aanvragen. Deze tekening blijft eigendom van Kawneer en mag zonder haar schriftelijke toestemming niet worden gekopieerd of aan derden ter inzage worden gegeven. Alle overige rechten voorbehouden

Systeem	
<b>RT 72 Reflex</b>	
Tekeningnaam	
<b>Barrierevrije opdekdeur details</b>	
Schaal	Formaat
1:10, 1:2 en 1:1	A0
Datum	Tekeningnummer
10-7-2023	

**KAWNEER**  
AN ARCONIC COMPANY

Kawneer Nederland B.V.  
Archemedestraat 9  
Postbus 391  
3840 AJ Harderwijk  
Tel. +31(0)341 46 46 11

advies.kawneer@arconic.com  
Website: www.kawneer.nl

BARRIEREVRIJE OPDEKDEUR DETAILS

Kawneer Nederland B.V. is een onderdeel van Arconic. Alle rechten voorbehouden. De afbeeldingen op deze tekening zijn auteursrechtelijk beschermd. Het kopiëren, verspreiden of anderszins openbaar maken van deze tekening is strafbaar. De afbeeldingen op deze tekening zijn auteursrechtelijk beschermd. Het kopiëren, verspreiden of anderszins openbaar maken van deze tekening is strafbaar.